


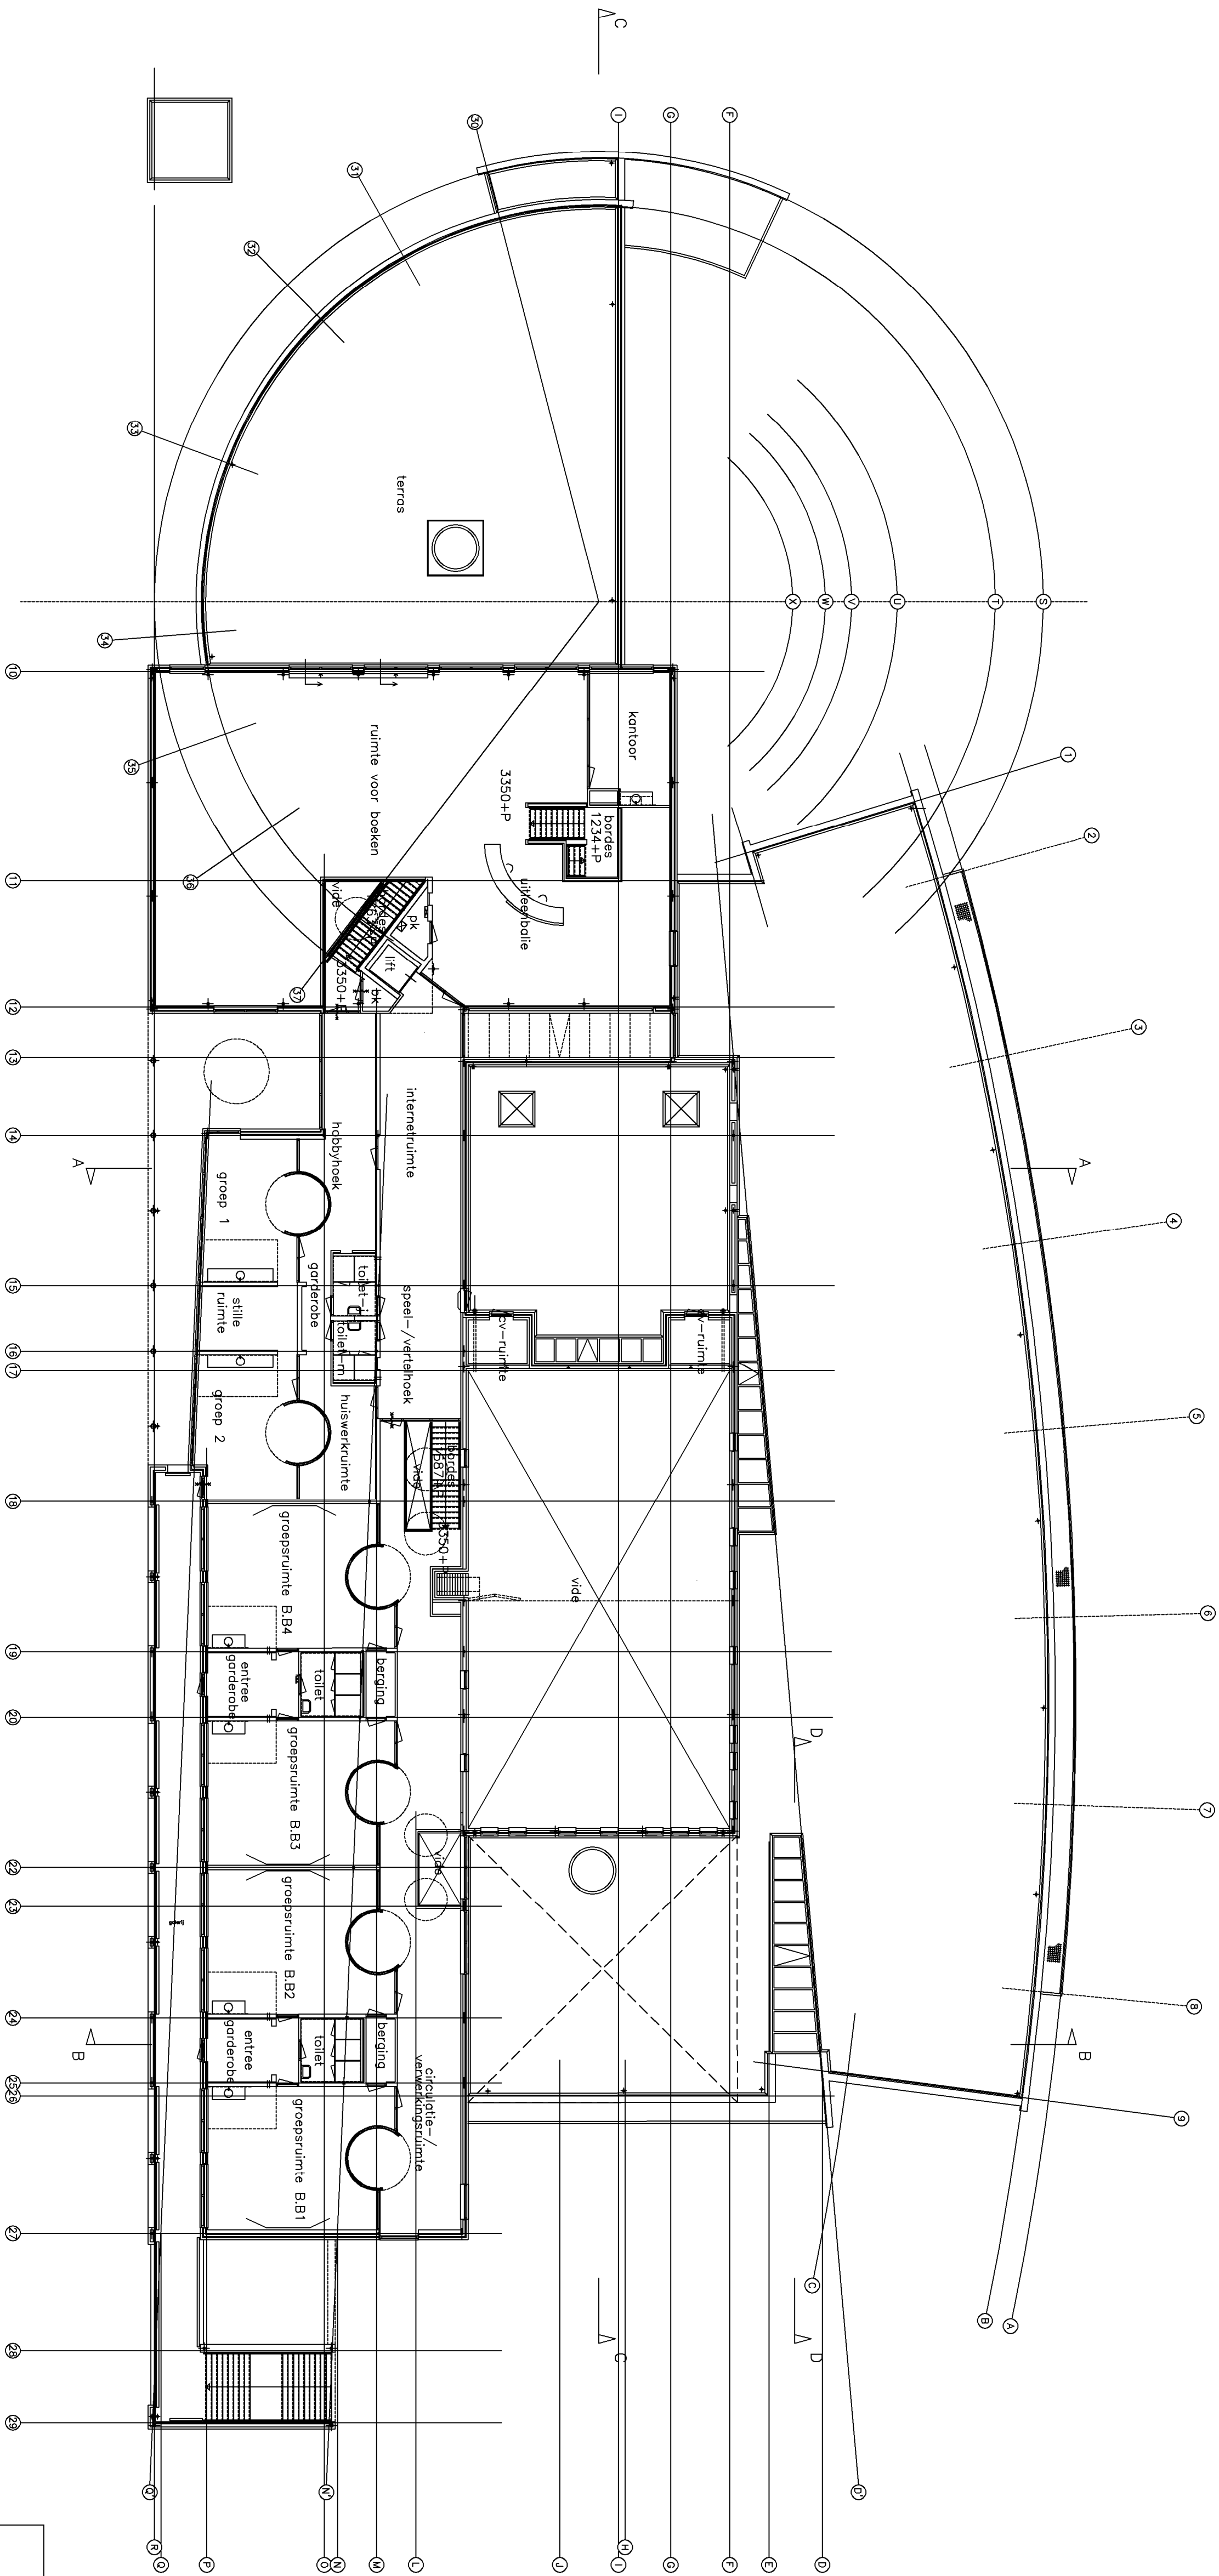

Opdrachtgever		Gemeente Oss	
Project		Uitbreiding MFC Ravengaarde te Ravenstein	
Onderdeel		Bouwvoorbereidingssteekening Bestaande verdieping	
Projectnummer	Blaadnummer	Schaal	Getekend
04104	03	1:200	hb
Datum		Cont. d.d.	
Omschrijving		C. de bureau	
Wijz.		C. de bureau	
europepark 4 5457 JE Kerkrode tel. 045 - 5660305 gspeldoom 32 8225 WR mostrecht tel. 043 - 350212			