
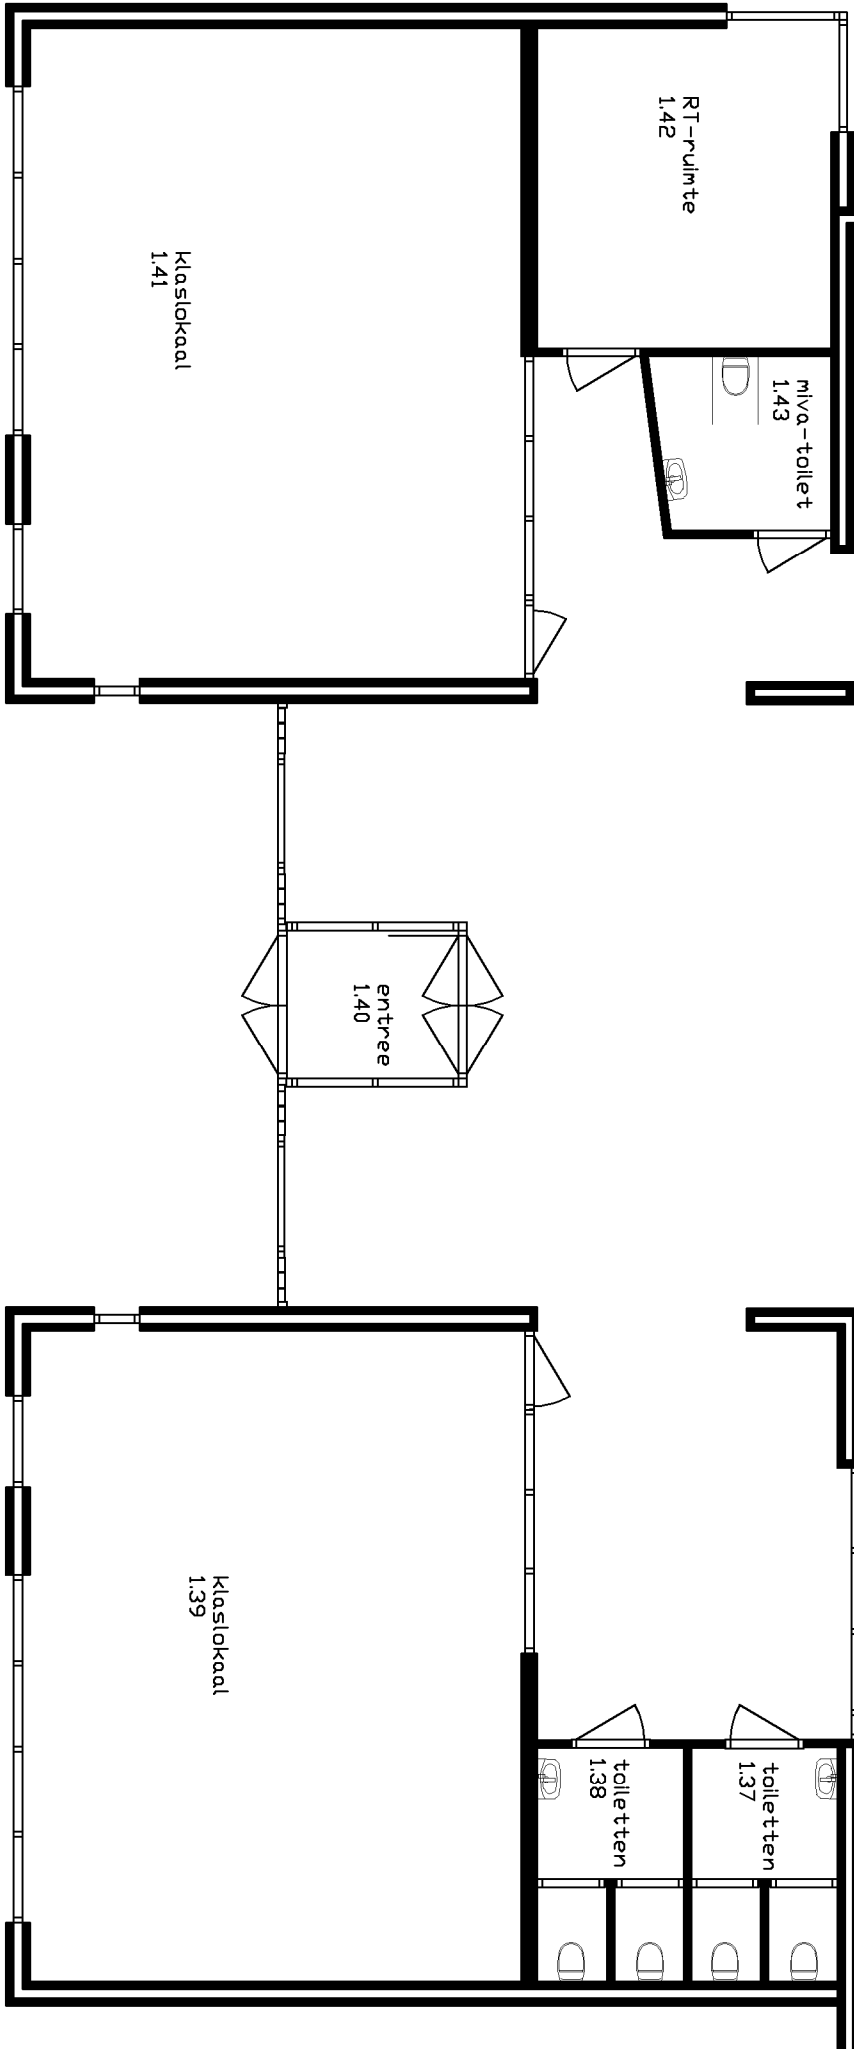


RENVOOI RUIMTEN

nr.	ruimte	vloeroppervlakte (m2)
0.01	hoofdentree	25,7
0.02	meerkast	0,6
0.03	gang / seplein	216,2
0.04	werkkast	2,0
0.05	directiekantor	20,0
0.06	archiefkamer	5,9
0.07	berging	4,5
0.08	toiletteruimte	8,0
0.09	toilet	1,7
0.10	toilet	1,7
0.11	bergekast	2,2
0.12	buitenberging	4,5
0.13	docentenkamer	45,8
0.14	entree	15,8
0.15	bergekast	2,8
0.16	leslokaal	57,5
0.17	leslokaal	57,4
0.18	berging	3,9
0.19	berging	3,9
0.20	toiletteruimte	7,9
0.21	leslokaal	57,9
0.22	leslokaal	57,6
0.23	berging	6,0
0.24	berging speeltoestellen	13,6
0.25	conciëge	9,8
0.26	toilet	1,9
0.27	bergekast	2,3
0.28	gang	14,4
0.29	meerkast	1,4
0.30	kantoor	15,1
0.31	gymzaal	84,3
0.32	entree	23,6
0.33	bergruimte	6,0
0.34	buitenberging	6,0
0.35	speellokaal	75,5
0.36	berging	5,0
0.37	berging	5,8
0.38	KDV / peuterspeelzaal	88,7
0.39	toiletteruimte	6,4
0.40	slaapverblijf	12,3
0.41	C.V.	1,0
0.42	gang	15,1
0.43	entree	3,5
0.44	meerkast	0,9
0.45	toilet	1,3
0.46	BSO	54,1

TOTAAL (netto vloeroppervlakte) 1058,7 m2

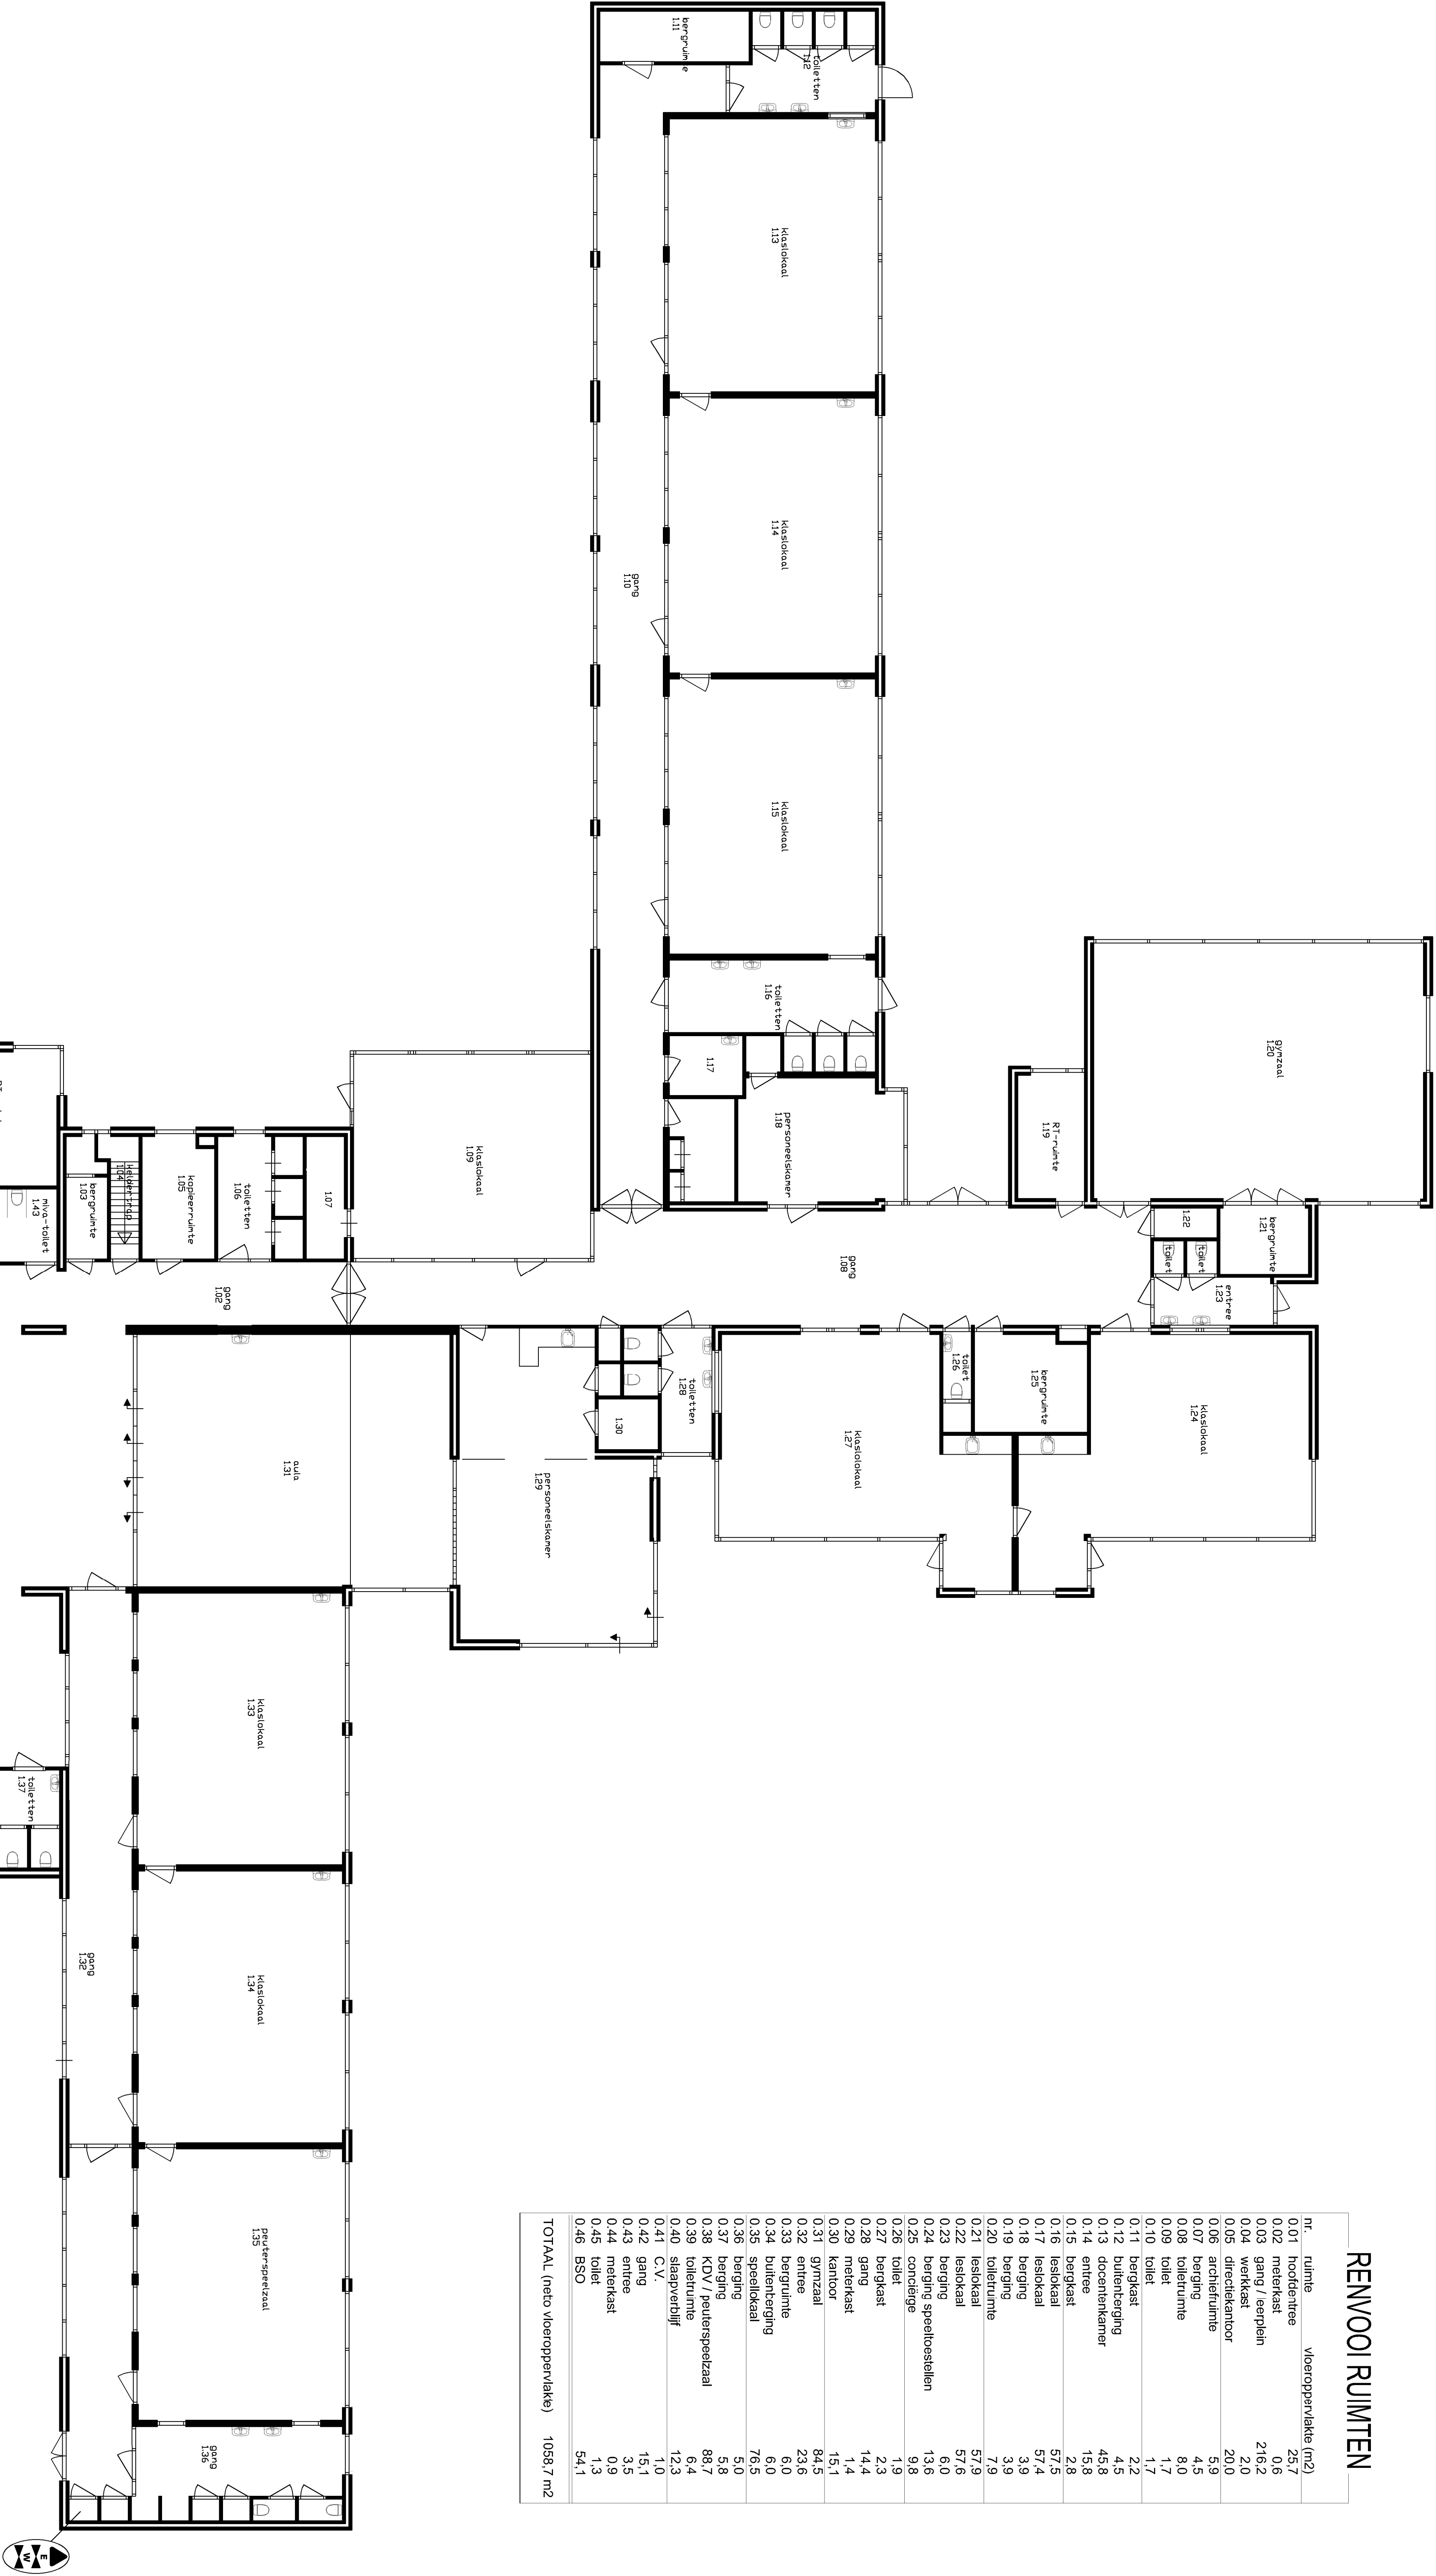

Opdrachtgever: Stichting Optimus
Bosisschool De Bolster
Grotestraat 68
5836 AH Sombeek

BESTEKTEKENING		B01	
BEGANE GROND			
Datum:	10-08-2020	Gedateerd:	005
Gedownload:		Gedownload:	H.H.P. van B.M.
Gedownload:		Gedownload:	1:100
Gedownload:		Gedownload:	AI

Bouw- en installatiebureaus

ADVIESROEP

SORS

Planmatig B.O.

5374 BB SCHALK

tel. 06 - 31181817 (S. Rutten)

tel. 06 - 26357037 (K. Tiedeman)

www.sorshuisgroep.nl

info@sorshuisgroep.nl

begane grond