


RUIMTE RENVOOI

nr.	ruimte	hoofdgebouw	vloeroppervlakte (m2)	gebruiksoppervlakte (m2)
1.01	lokaal		50,5	50,5
1.02	lokaal		55,0	55,0
1.03	entree/garderobe		14,1	14,1
1.04	toiletten		7,4	7,4
1.05	leermiddelenberging		8,1	8,1
1.06	lokaal		54,9	54,9
1.07	gang/leerplein		91,4	91,4
1.08	kantoor		8,5	8,5
1.09	meierkast		0,6	0,6
1.10	bibliotheek		22,3	22,3
1.11	kantoor		17,8	17,8
1.12	techniek		12,7	12,7
1.13	toiletten		8,2	8,2
1.14	kast		2,1	2,1
1.15	berging		4,1	4,1
1.16	gang/leerplein		70,1	70,1
1.17	lokaal		64,5	64,5
1.18	entree/garderobe		14,1	14,1
1.19	toiletten		7,4	7,4
1.20	leermiddelenberging		8,1	8,1
1.21	lokaal		63,8	63,8
1.22	kleedruimte		9,2	9,2
1.23	kleedruimte + douche		29,2	29,2
1.24	kleedruimte + douche		24,9	24,9
1.25	toilet		1,3	1,3
1.26	toilet		1,3	1,3
1.27	portaal		5,5	5,5
1.28	berging		43,6	43,6
1.29	gang		31,7	31,7
1.30	berging		38,3	38,3
1.31	lokaal / BSO		59,2	59,2
TOTAAL (1ste verdieping)			829,9 m2	829,9 m2

Netto vloeroppervlakte begane grond	1157,3 m2
Netto vloeroppervlakte 1e verdieping	829,9 m2
Netto vloeroppervlakte 2e verdieping	530,1 m2 + 2517,3 m2
Totale netto vloeroppervlakte	
gebruiksoppervlakte begane grond	1157,3 m2
gebruiksoppervlakte 1e verdieping	829,9 m2
gebruiksoppervlakte 2e verdieping	492,8 m2 + 2480,0 m2
Totale gebruiksoppervlakte	

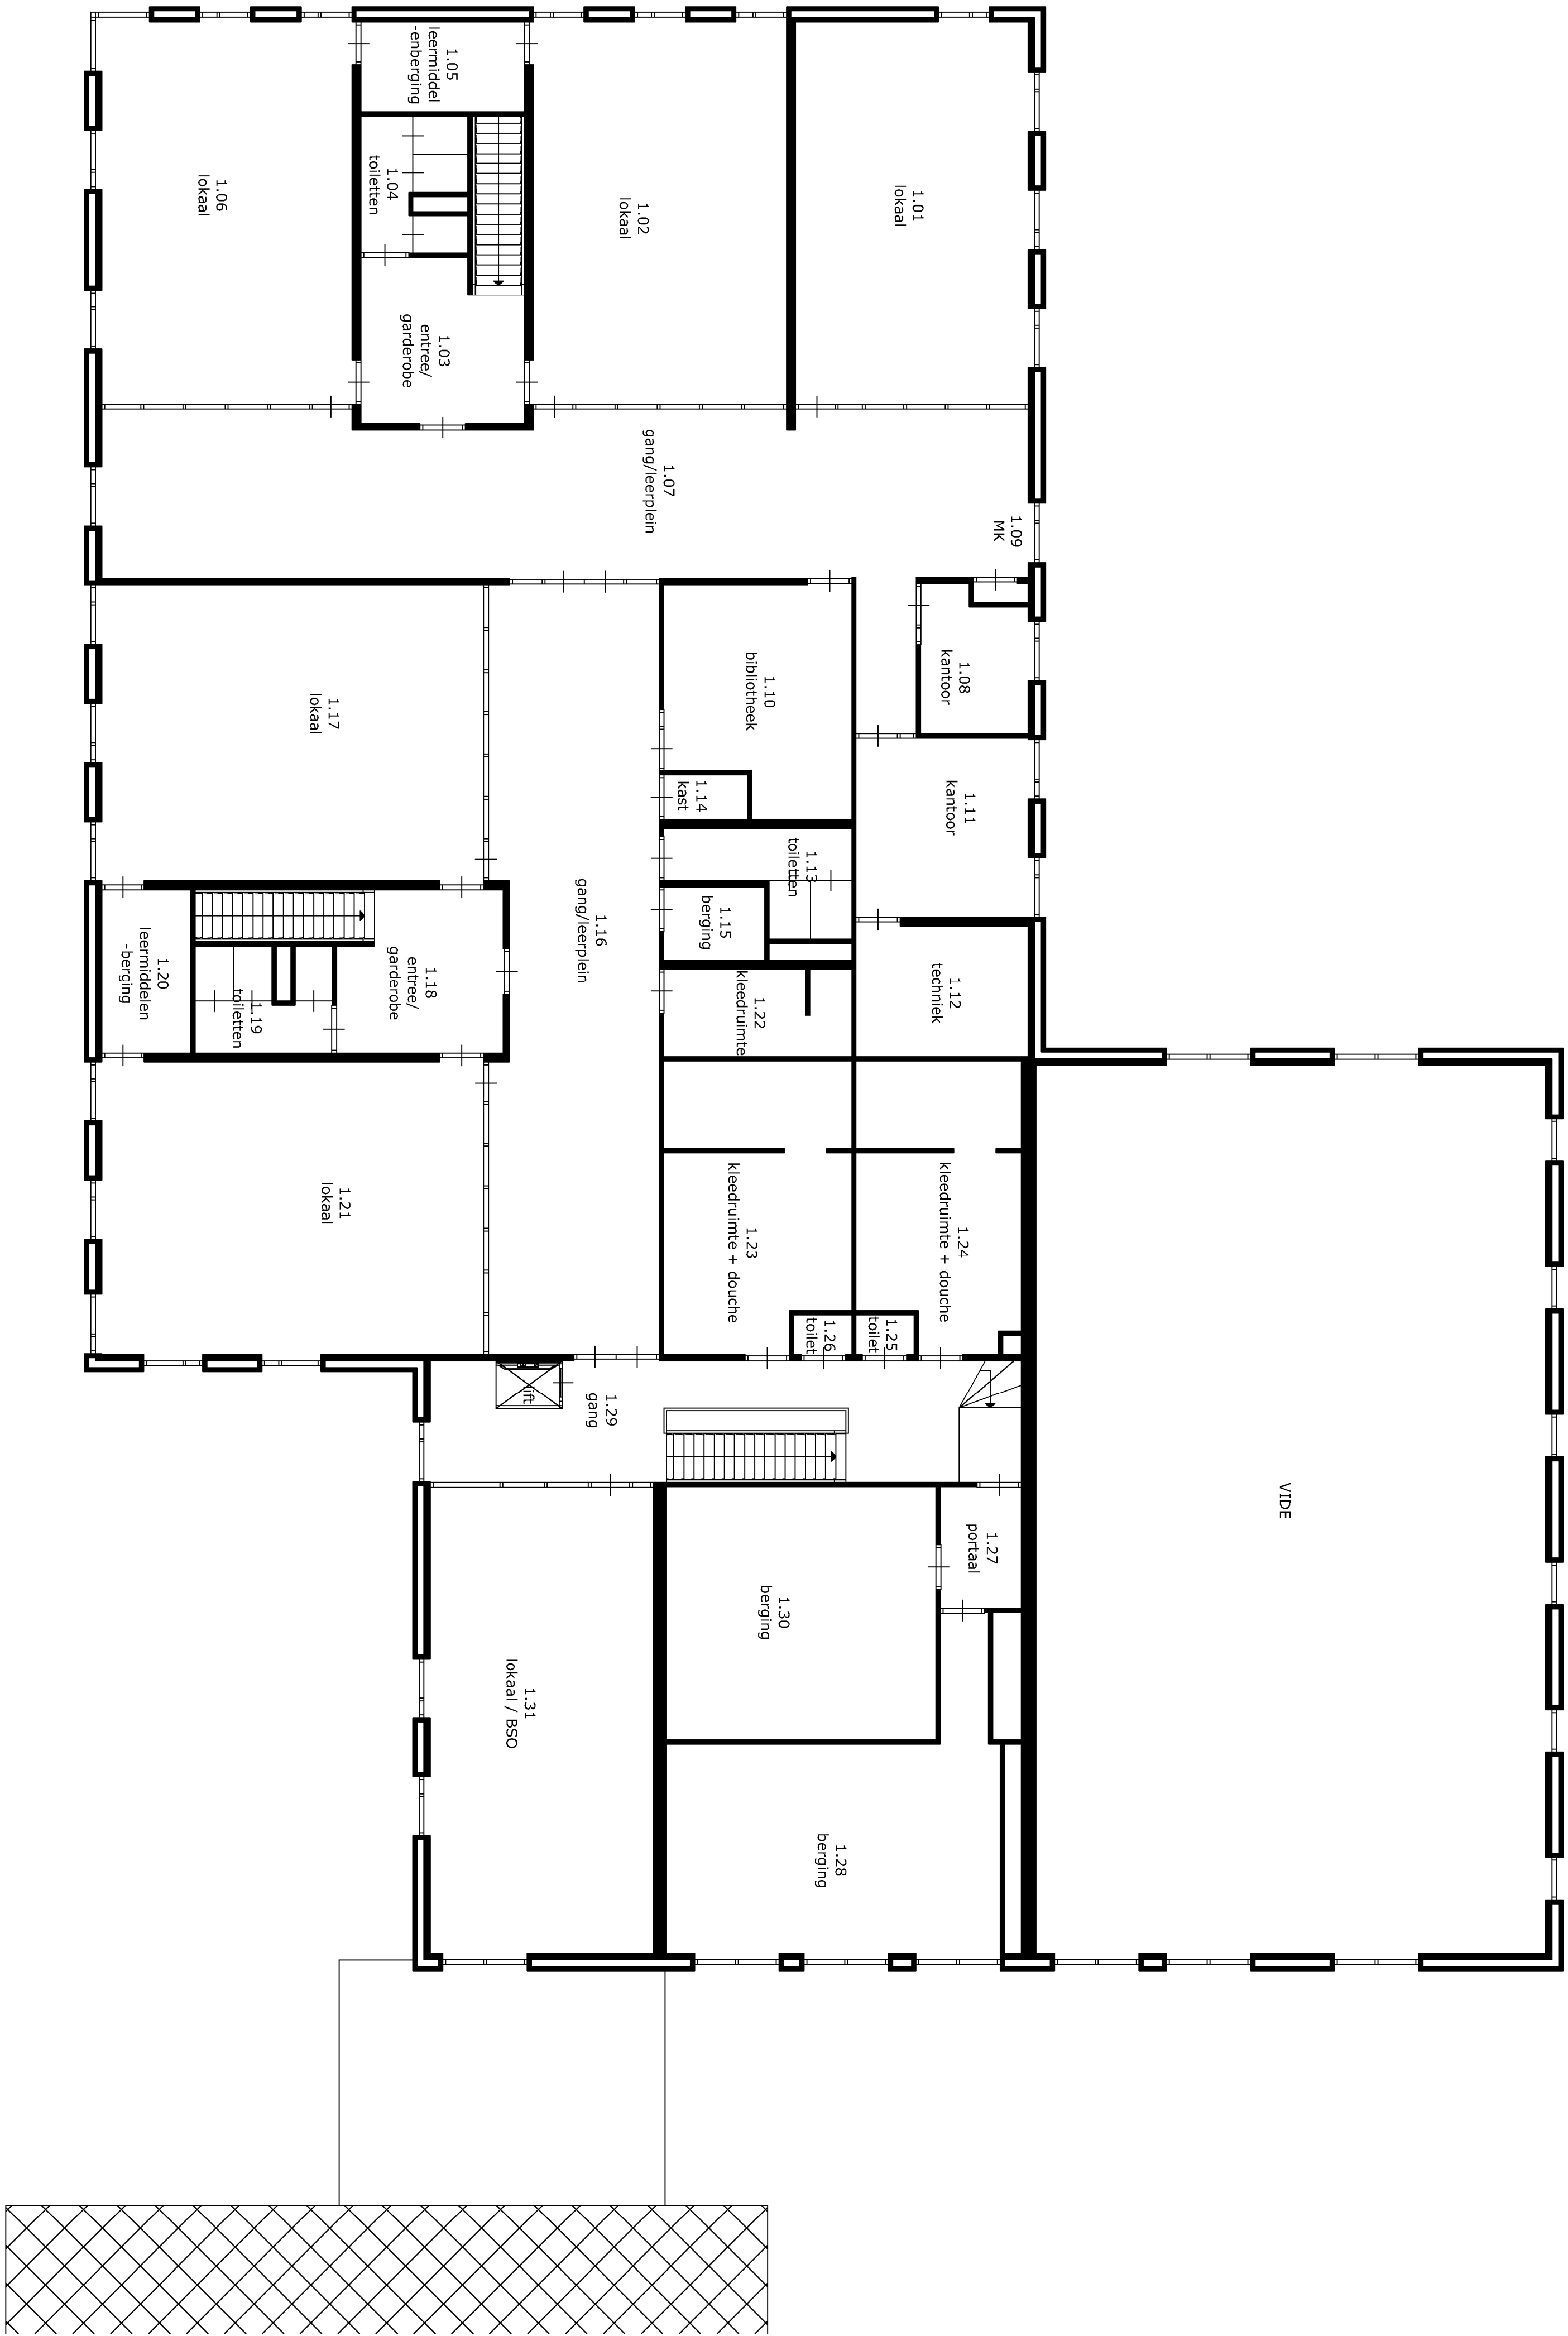

1e Verdieping

Project: BS De Weljerveld, Weljerveld, Weljerveld 2, 5831 JV Boxmeer		Tekeningsnummer: WO02	
Opdrachtgever: Optimus Primair Onderwijs Slootweg 2 5361 HZ Grove		Werknummer: 005-002	
TEKENING & RUIMTESTAAT		Gedateerd: K. Tellemans	
Datum: 21-10-2021		Schaal: 1:100	
Gewijzigd: 11-10-2021		Formaat: A1	
Bouwen en installatiebureaus		ADVIESGROEP	
Rijksweg 50 5374 RB SCHALK		tel: 06-21119177 (S. Rijksweg) 06-20857057 (K. Tellemans)	
		www.sorsadviesgroep.nl info@sorsadviesgroep.nl	