

RUIMTE RENVOOI


nr.	ruimte/hoofdbouww.	vloeroppervl. (m ²)	gebouksoppervl. (m ²)
2.01	muzieklokaal	35,1	30,0
2.02	muzieklokaal	28,9	27,5
2.03	muzieklokaal	31,0	29,4
2.04	muzieklokaal	34,4	32,4
2.05	muzieklokaal	73,9	67,0
2.06	berging	22,1	22,0
2.07	gang	31,8	31,8
2.08	toilet	1,6	1,6
2.09	muzieklokaal	58,8	51,8
2.10	muzieklokaal	35,1	33,6
2.11	muzieklokaal	140,6	130,9
2.12	kast	5,4	5,4
2.13	gang	30,1	29,3

TOTAL (2de verdieping)	530,1 m2	492,8 m2
------------------------	----------	----------

Netto vloeroppervlakte begane grond	1157,3 m ²
Netto vloeroppervlakte 1e verdieping	829,9 m ²
Netto vloeroppervlakte 2e verdieping	530,1 m ² +
Totale netto vloeroppervlakte	2517,3 m ²
gebruiksoppervlakte begane grond	1157,3 m ²
gebruiksoppervlakte 1e verdieping	829,9 m ²
gebruiksoppervlakte 2e verdieping	492,8 m ² +
Totale gebruiksoppervlakte	2480,0 m ²

gebruiksoppervlakte begane grond	1157,3 m2
gebruiksoppervlakte 1e verdieping	829,9 m2
gebruiksoppervlakte 2e verdieping	492,8 m2 +
Totale gebruiksoppervlakte	2480,0 m2

2e Verdieping

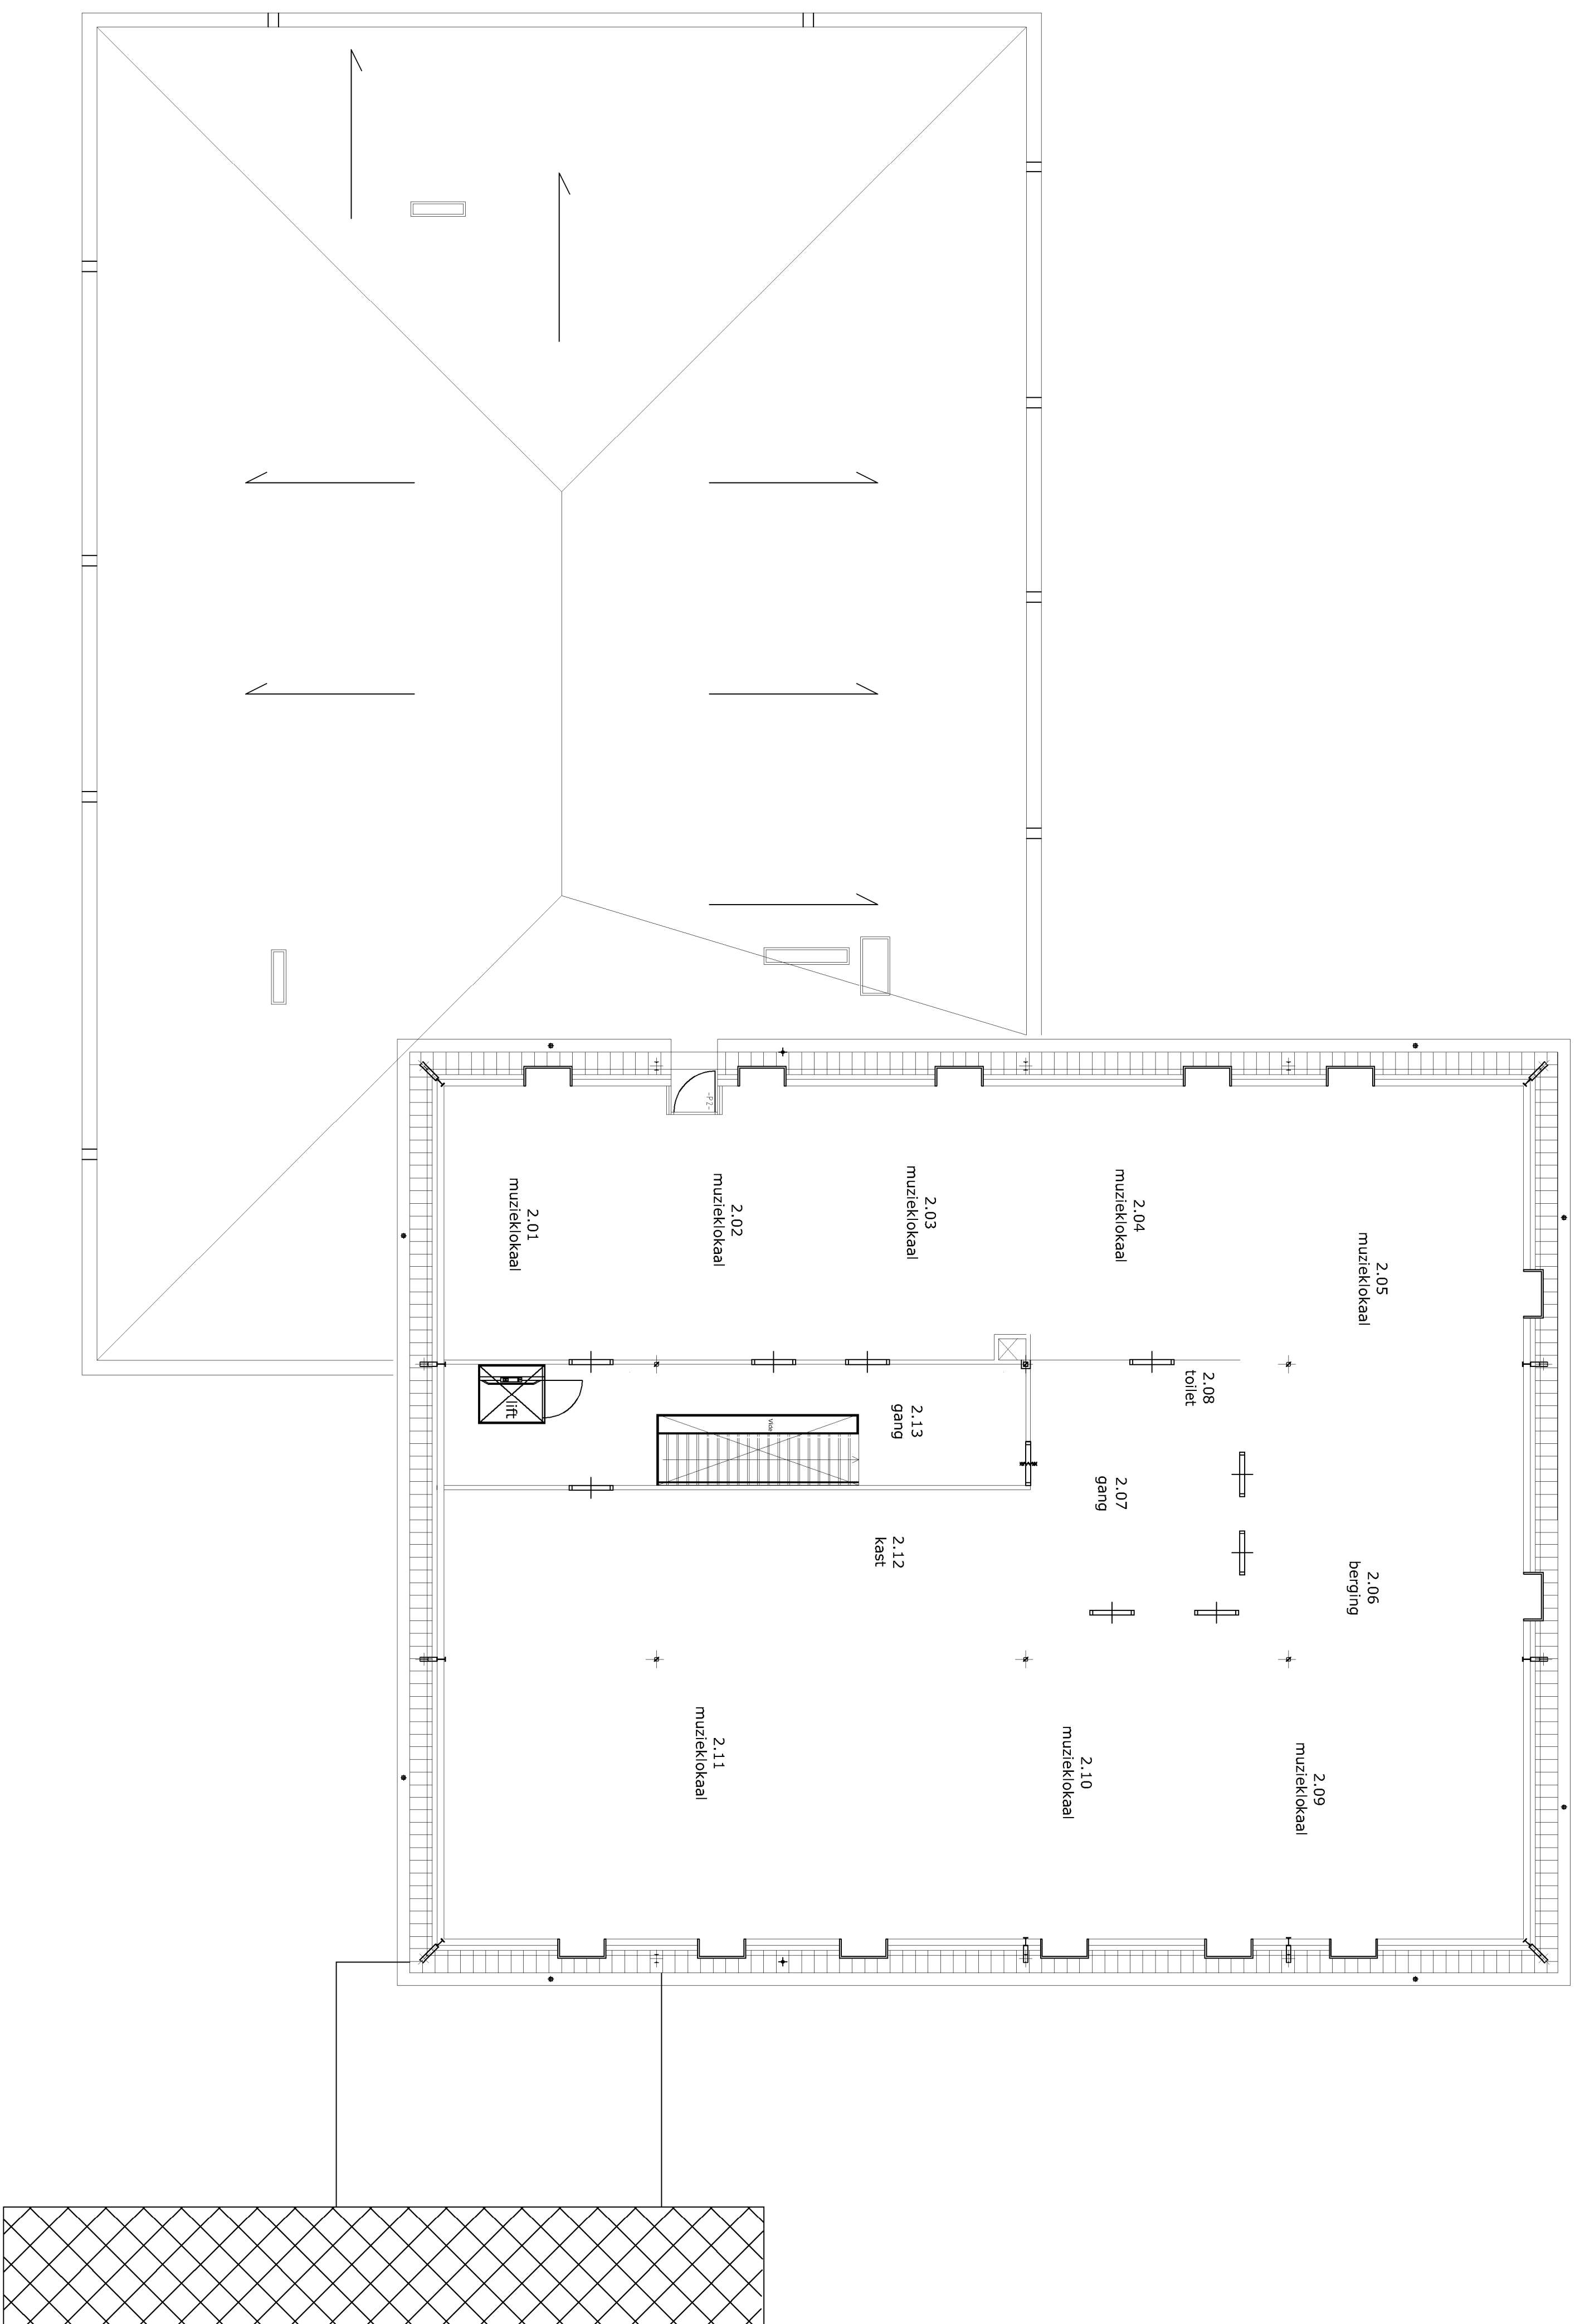

Project:	BS De Weljwerd, Weljwerstraat 2, 5831 JV Boommier		
Opdrachtgever:	Optimus Primair Onderwijs Schoolweg 2 5831 LZ Grove		
TEKENING & RUIMTESTAAT 2de VERDIEPING		Tekeningnaam:	WO03
Datum:	21-10-2021	Werknummer:	001-002
Gemaakt door:	K. Tienraons	K. Telefoonnr.	
Gecheckt door:		Schaal:	1:100
Geplaatst door:		Formaat:	A1