


RUIMTE RENVOOI

nr.	ruimte	hoofgebouw	vloeroppervlakte (m2)	gebruiksoppervlakte (m2)
0.01	teamkamer		50.7	50.7
0.02	lokaal		55.0	55.0
0.03	leermiddelberging		11.6	11.6
0.04	toiletten		7.2	7.2
0.05	entree		14.7	14.7
0.06	lokaal		54.9	54.9
0.07	gang/leerplein		86.1	86.1
0.08	directie		27.5	27.5
0.09	meterkast		1.1	1.1
0.10	werkruimte		5.4	5.4
0.11	buitenberging		6.4	6.4
0.12	berging		6.3	6.3
0.13	toiletten		8.2	8.2
0.14	IB		12.9	12.9
0.15	MIVA		4.1	4.1
0.16	gang/leerplein		71.6	71.6
0.17	lokaal		64.2	64.2
0.18	leermiddelberging		11.7	11.7
0.19	toiletten		7.3	7.3
0.20	entree		14.8	14.8
0.21	lokaal		63.7	63.7
0.22	gang		29.8	29.8
0.23	entree		41.7	41.7
0.24	conciërge		16.3	16.3
0.25	loosstellenberging		30.6	30.6
0.26	instrumentenberging		29.2	29.2
0.27	gang		39.3	39.3
0.28	aula		129.5	129.5
0.29	gymzaal		255.5	255.5
TOTAL (begane grond)			1157.3 m2	1157.3 m2

Netto vloeroppervlakte begane grond				1157.3 m2
Netto vloeroppervlakte 1e verdieping				829.9 m2
Netto vloeroppervlakte 2e verdieping				530.1 m2 +
Totale netto vloeroppervlakte				2517.3 m2
gebruiksoppervlakte begane grond				1157.3 m2
gebruiksoppervlakte 1e verdieping				829.9 m2
gebruiksoppervlakte 2e verdieping				492.8 m2 +
Totale gebruiksoppervlakte				2480.0 m2

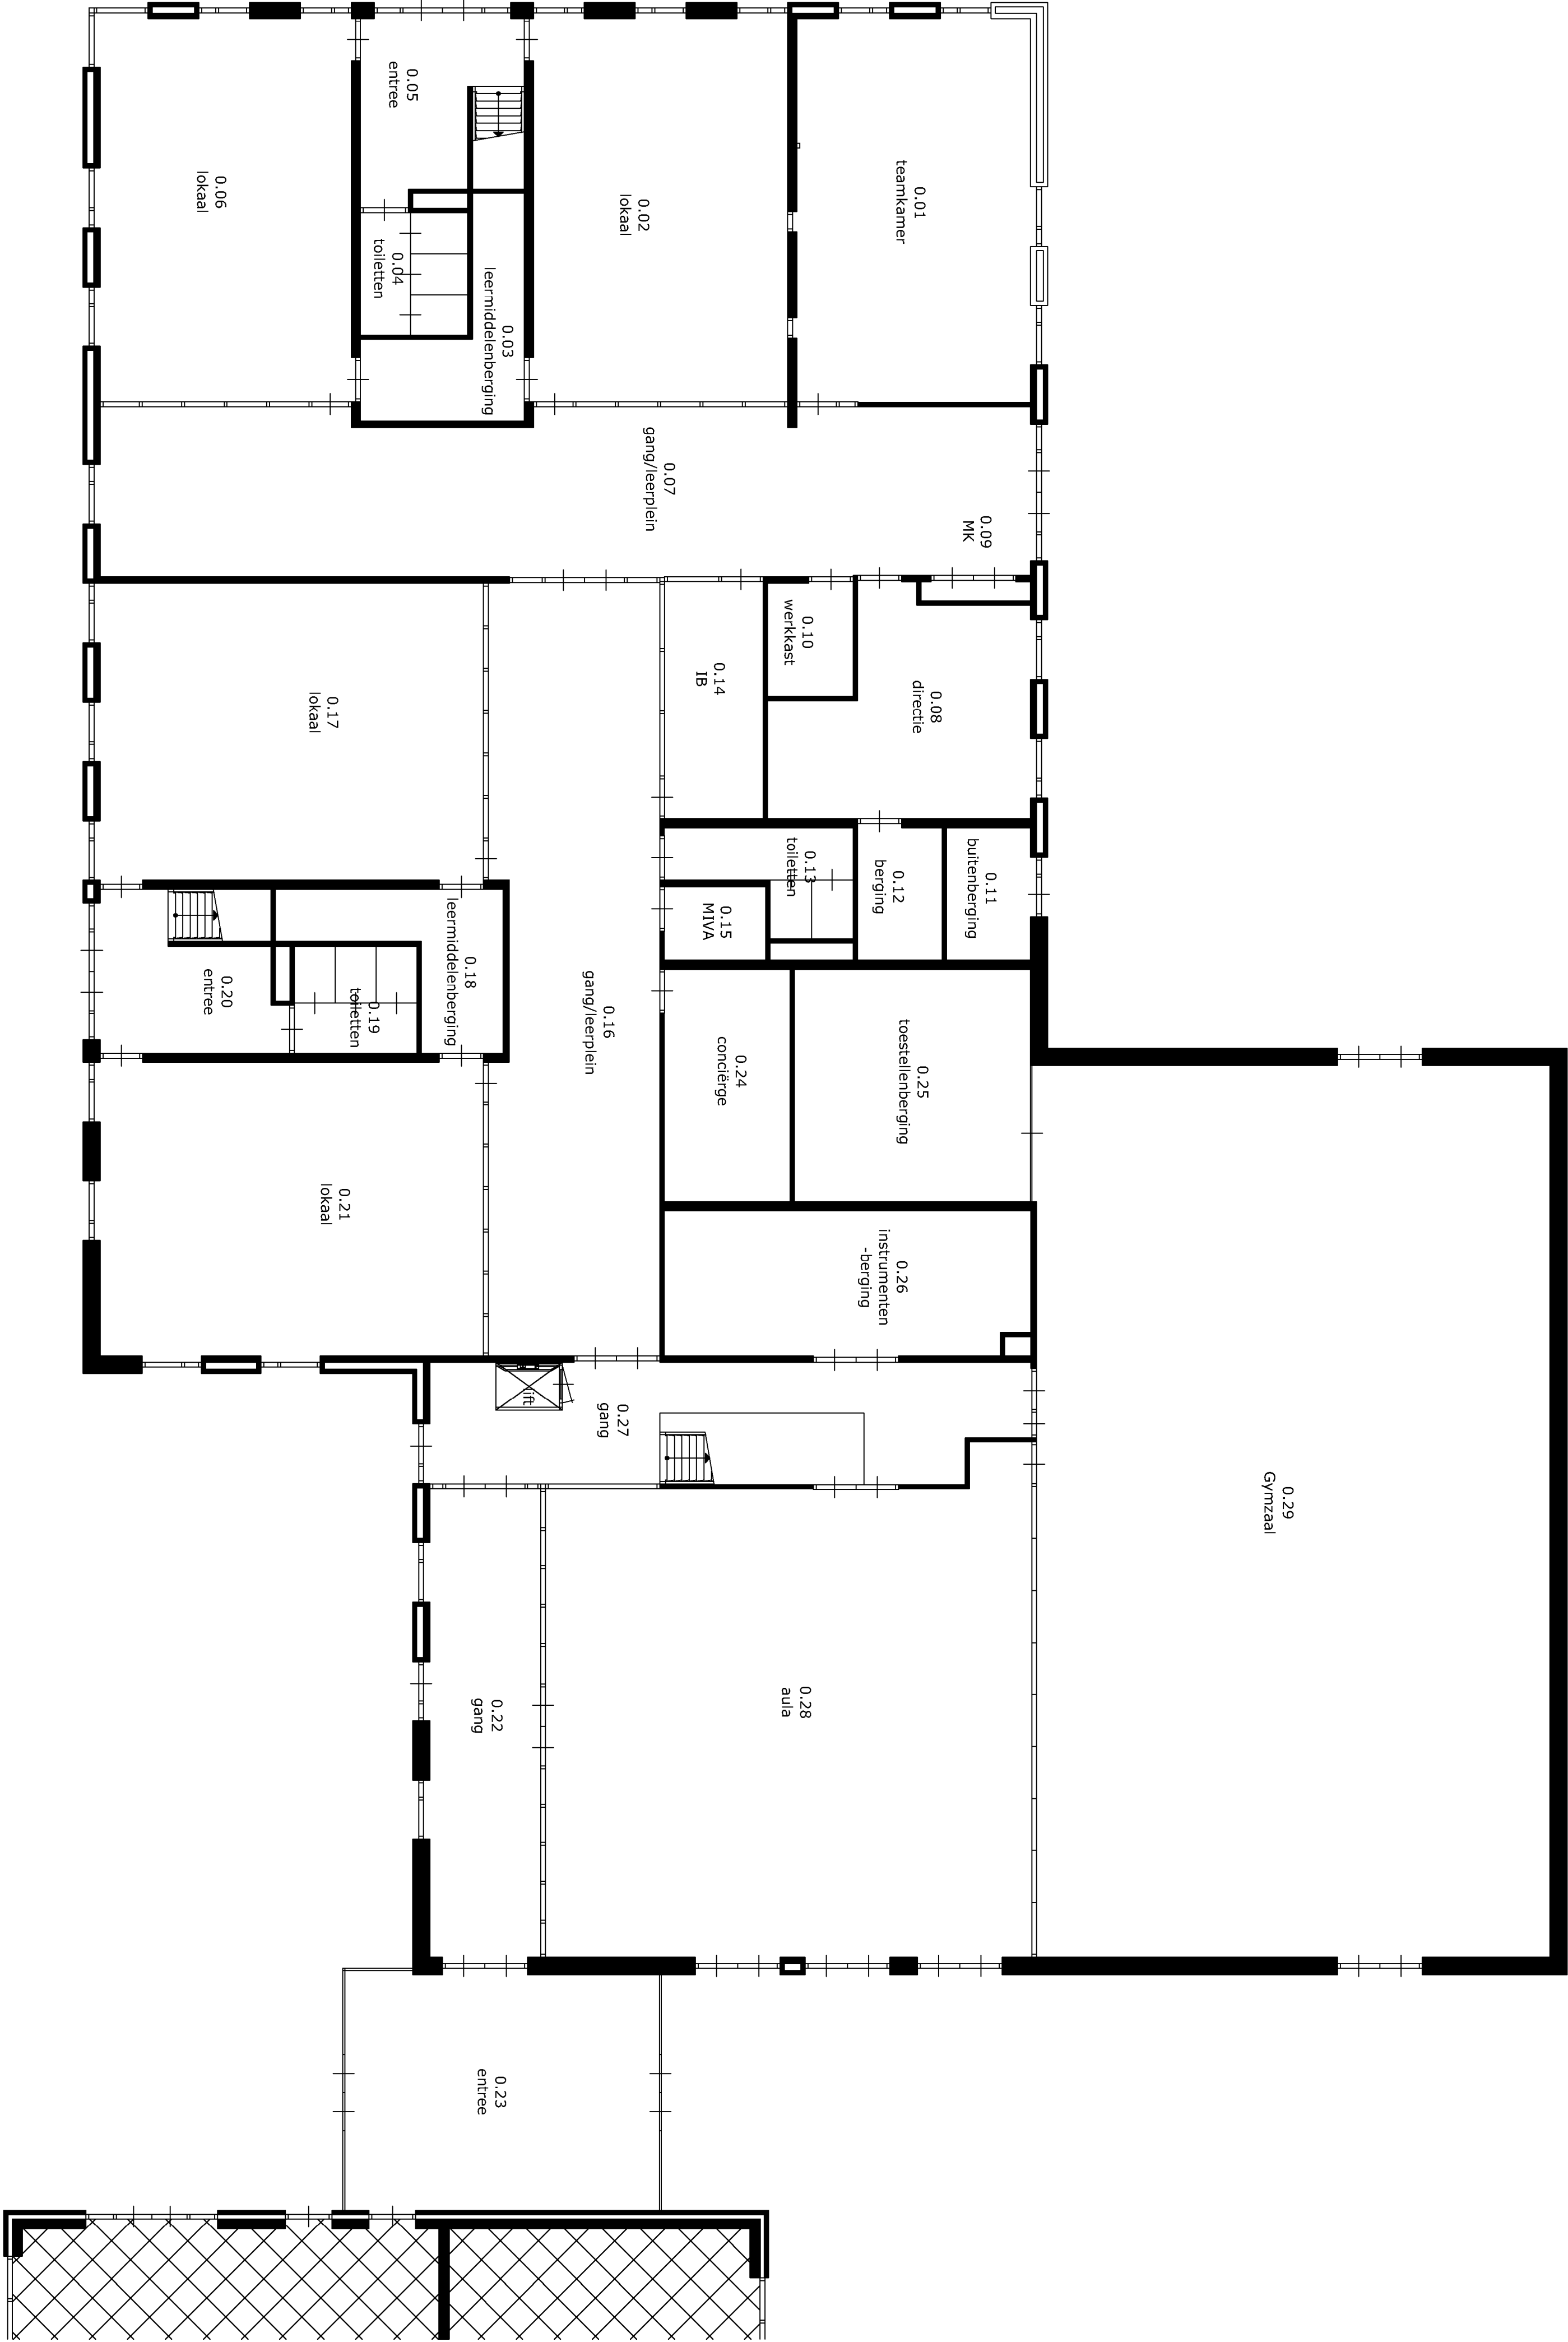

Begane grond

Project: BS De Weljerveld, Weljerveld, Weljerveld 2, 5831 JV Boxmeer		Opdrachtgever: Optimus Primair Onderwijs	
Slootweg 2		5361 HZ Grove	
TEKENING & RUIMTESTAAT		WOOT	
BEGANE GROND		Werknummer: 005-002	
Datum: 21-10-2021		Schied: K. Tielmans	
Gewijzigd: Gewijzigd		Formaat: A1	