


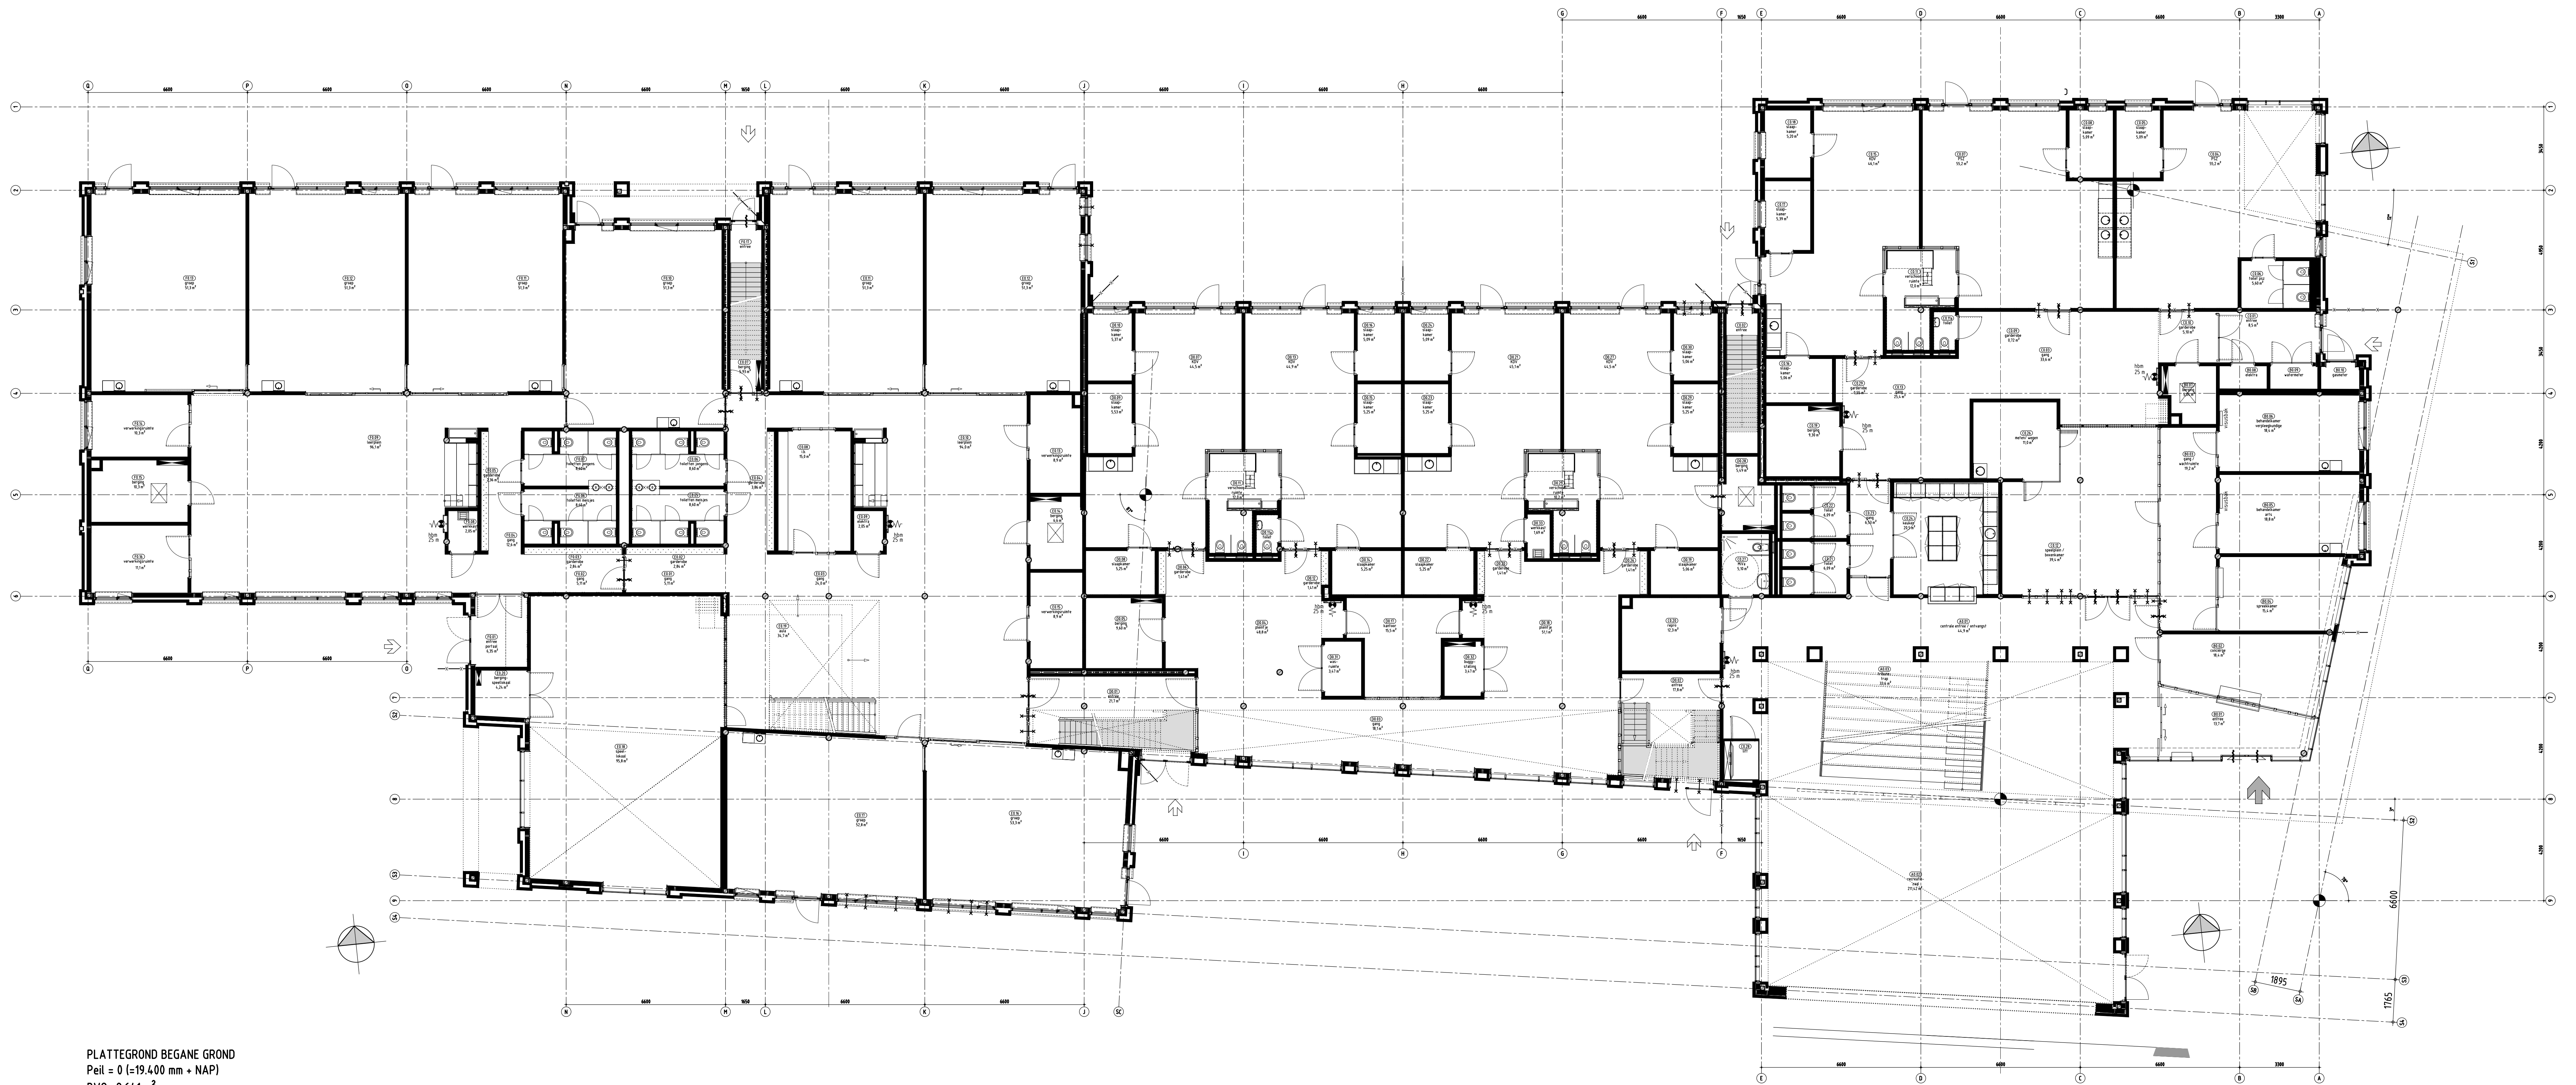


PLATTEGROND BEGANE GROND  
Peil = 0 (=19.400 mm + NAP)  
BVO : 2.641 m<sup>2</sup>

Kindcentrum Zeeland

begane grond

| Datum      | Getekend | Wijziging                     | Getekend | Schaal |
|------------|----------|-------------------------------|----------|--------|
| 26-02-2015 | PVL      | D.                            |          | 1:100  |
| Wijziging  |          | Finaal                        |          |        |
| A.         | E.       | -----                         |          |        |
| B.         | F.       | A:\proj\2015\169200\RA001.dwg |          |        |
| C.         | G.       | X-ref tekenen                 |          |        |
|            |          | n.v.t.                        |          |        |

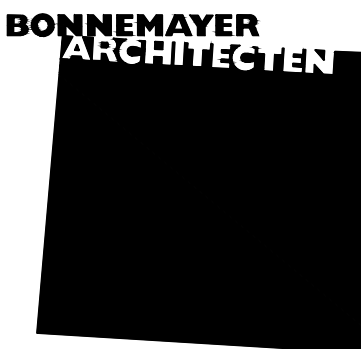

Projectnummer 169200  
Blad RA001