


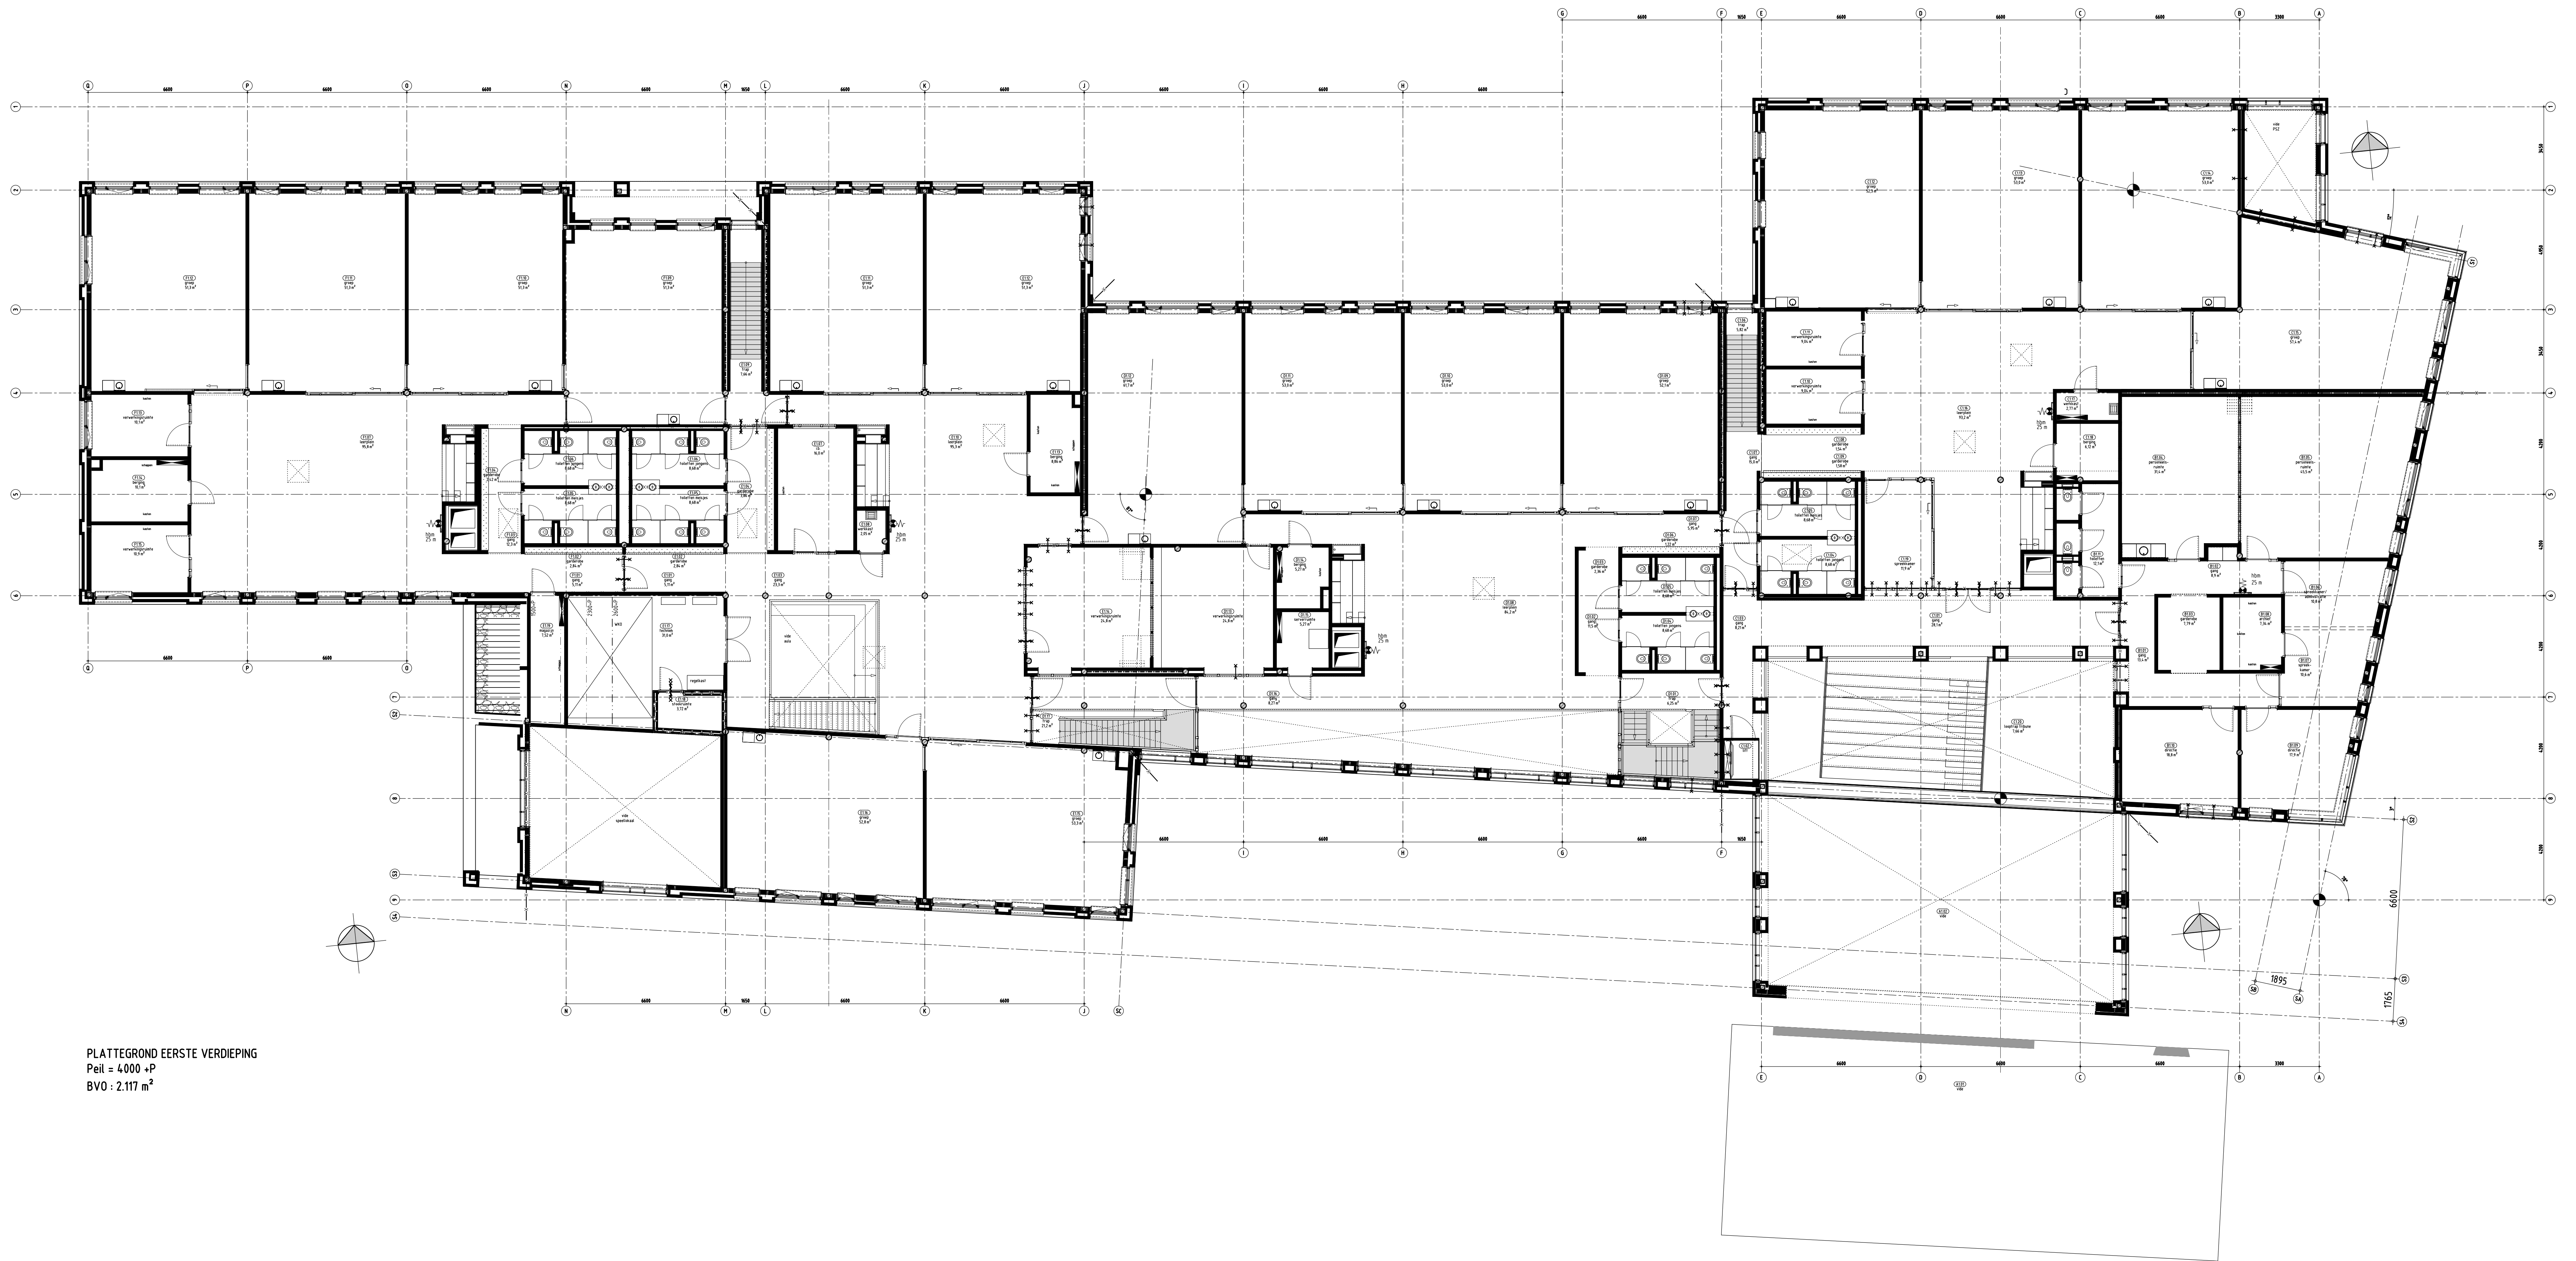


PLATTEGROND EERSTE VERDIEPING
Peil = 4.000 +P
BVO : 2.117 m²

Kindcentrum Zeeland

eerste verdieping

Datum	Getekend	Wijziging	Getekend	Schaal
26-02-2015	PVL	D.		1:100
Wijziging				Formaat
A.		E.		----
B.		F.		A:\architectuur\169200\RA001.dwg
C.		G.		X-ref tekenen
				n.v.t.

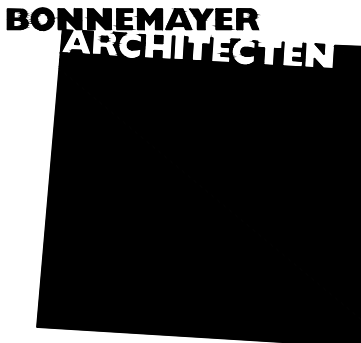

Projectnummer
169200
Blad
RA002