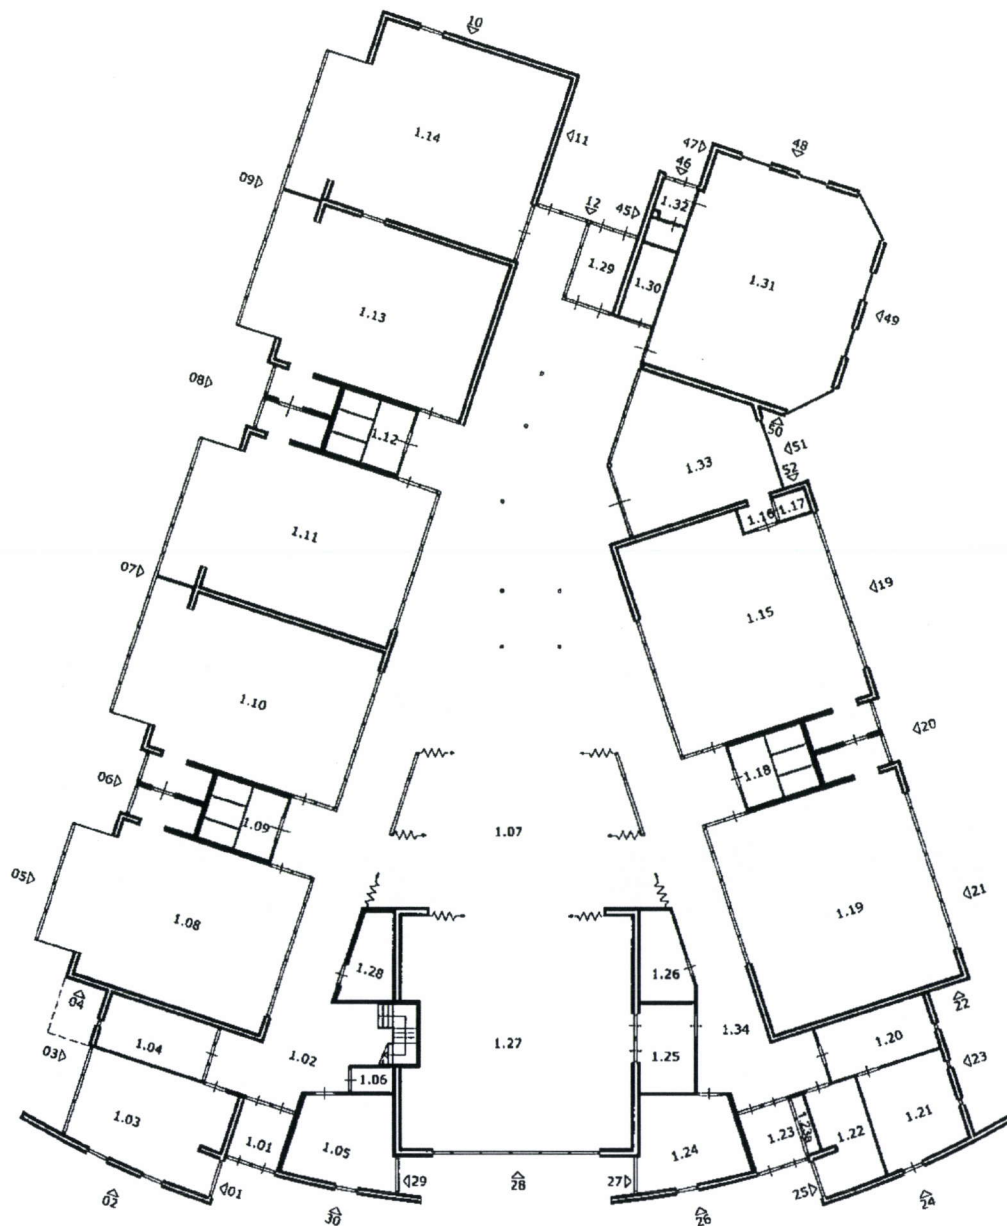


BVO volgens NEN 2580 en V&G brief	BVO in m²
Begane grond	1268 m²
1ste Verdieping	107 m²

Gebouw: B.S. Matthias
 Adres: D. Smerlingstraat 17 5841 AM Oploo
 Onderwerp: Begane grond

Bladnr.: 060HO01
 Schaal: 1:200
 Get.: J.H.
 Datum: 22-09-2011