


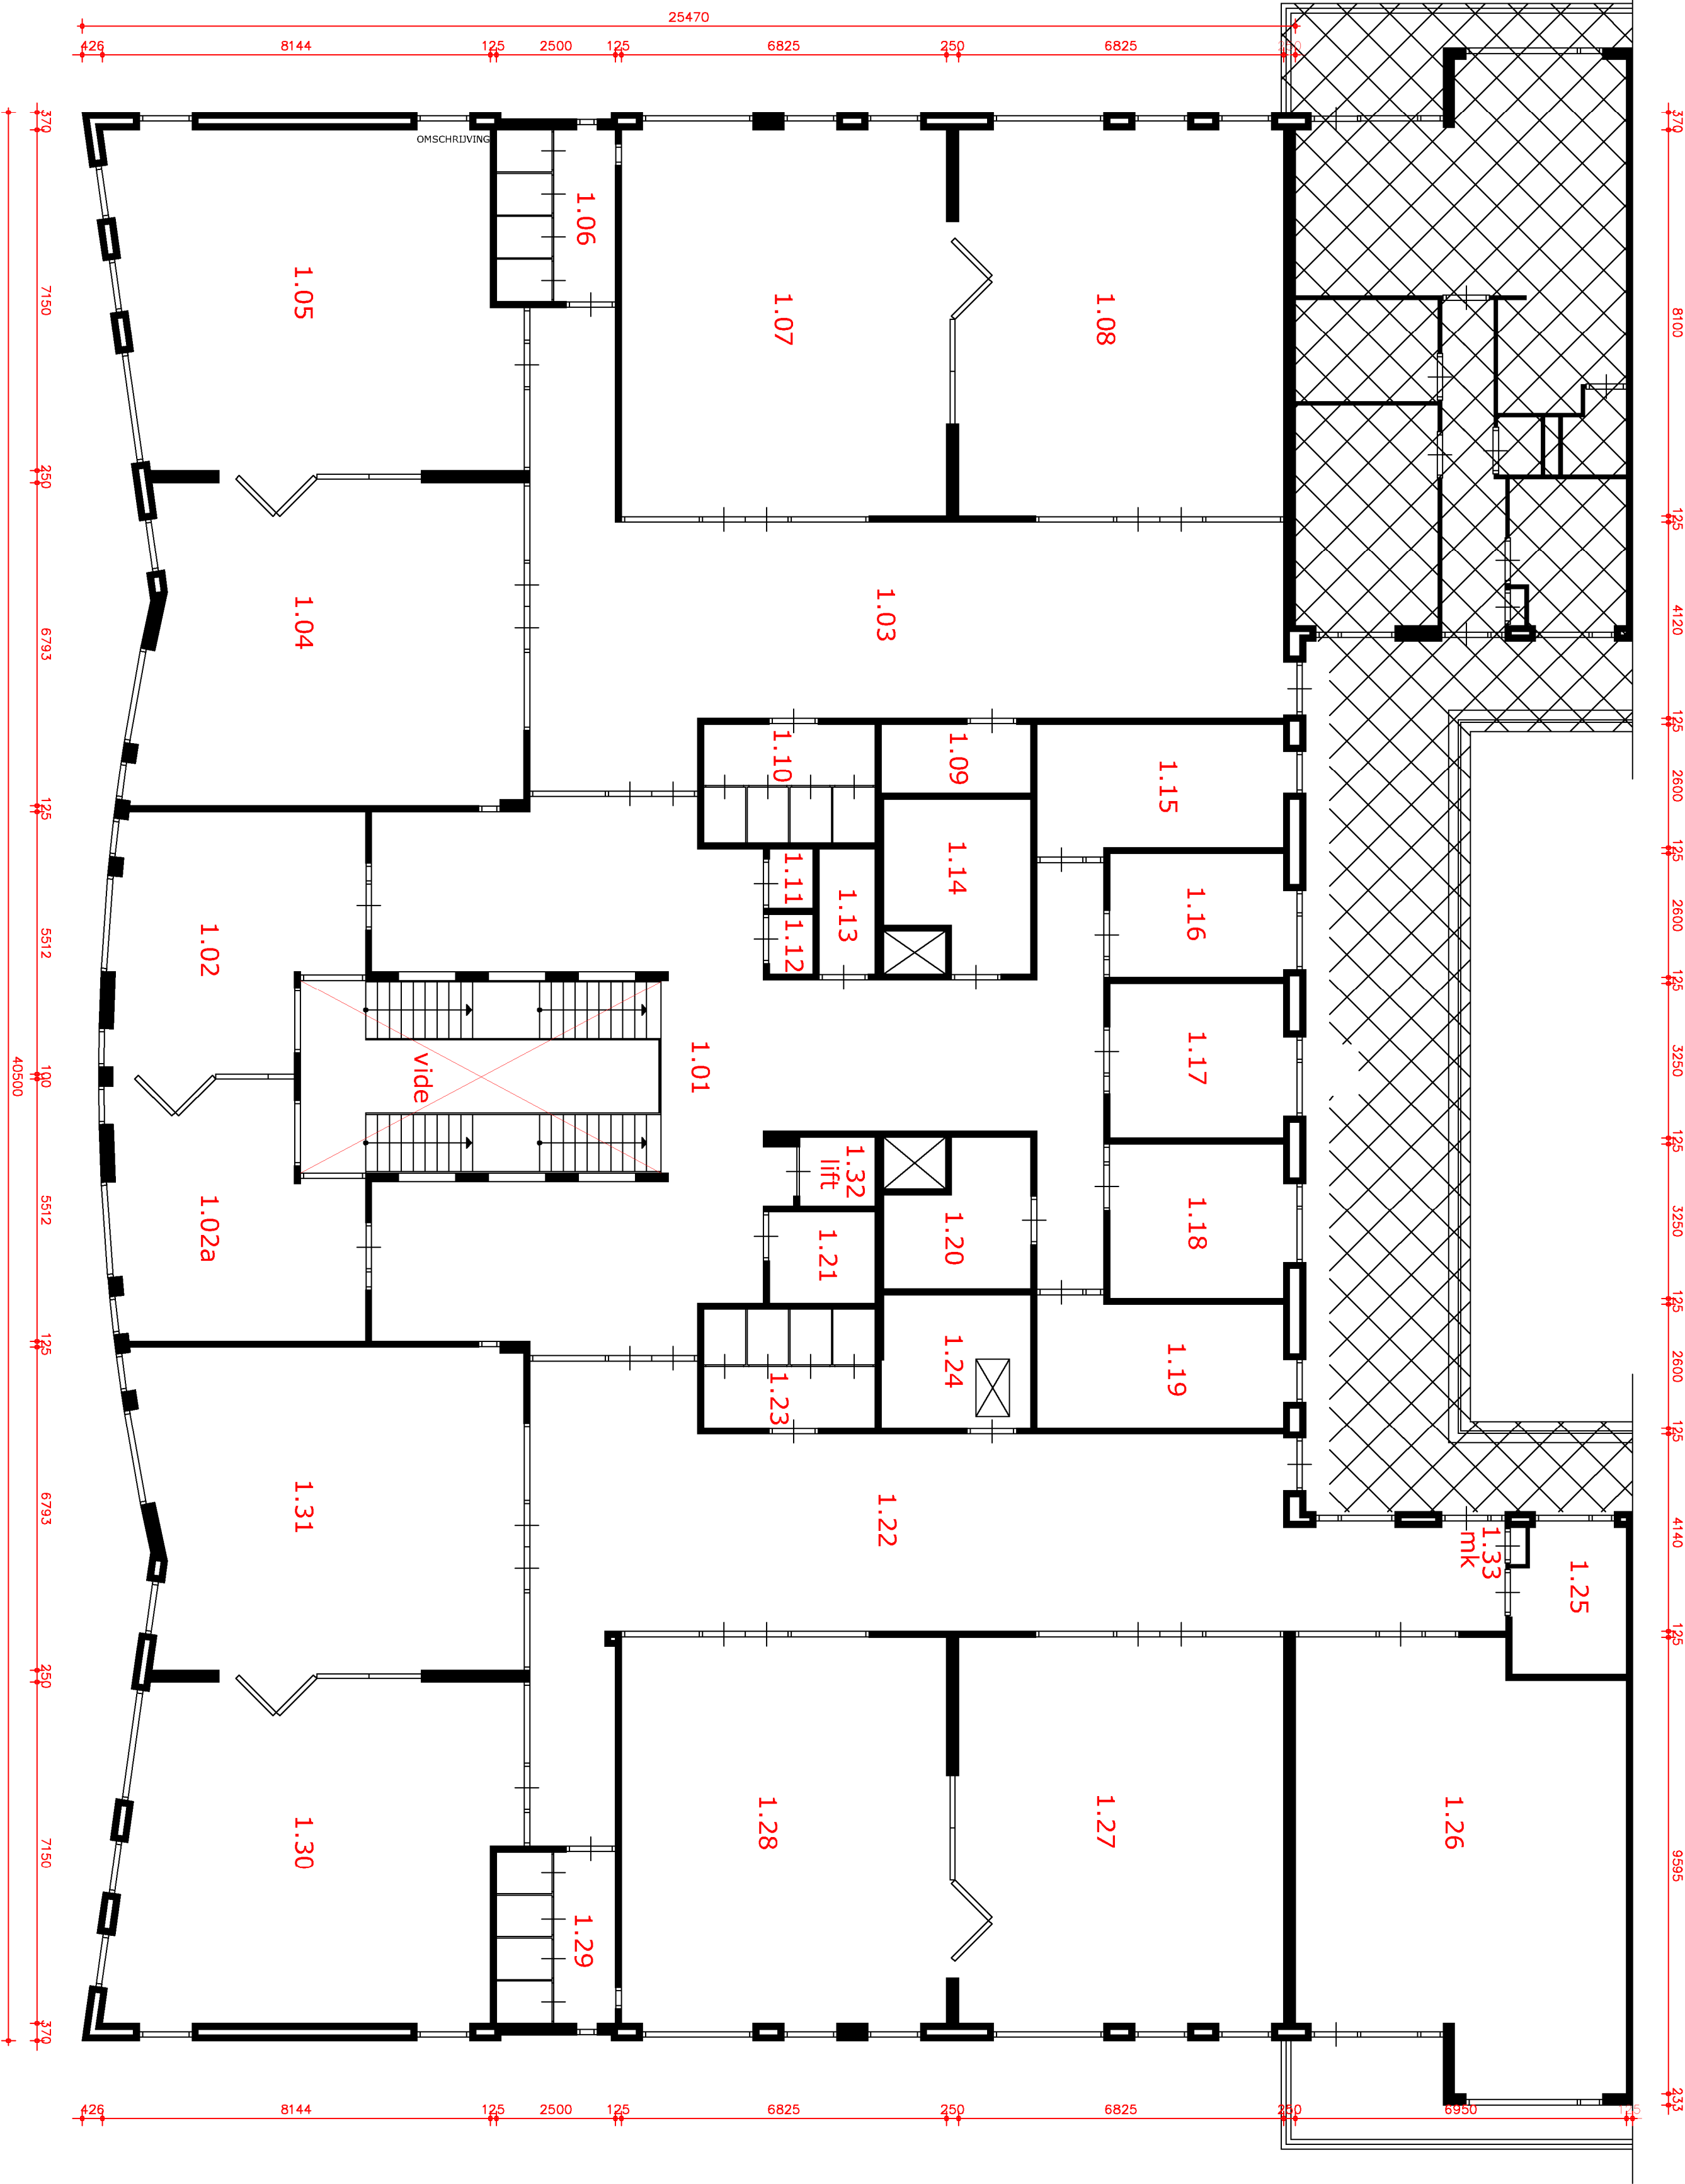

Renvooi ruimten / bezetting		
nr.	ruimte	vloeroppervlakte (m2)
1.01	gang	95,5
1.02		25,9
1.02a		25,9
1.03	gang	78,7
1.04	leslokaal	53,8
1.05	leslokaal	57,7
1.06	toiletgroep	8,9
1.07	leslokaal	55,6
1.08	leslokaal	55,6
1.09	leslokaal	4,6
1.10	toiletgroep	9,0
1.11		1,2
1.12		1,2
1.13		3,1
1.14		9,9
1.15	kantoor	13,7
1.16	kantoor	9,5
1.17	kantoor	12,2
1.18	kantoor	12,2
1.19	kantoor	13,7
1.20		8,1
1.21		4,2
1.22	gang	78,7
1.23	toiletgroep	9,0
1.24		8,7
1.25		7,1
1.26	leslokaal	59,5
1.27	leslokaal	55,6
1.28	leslokaal	55,6
1.29	toiletgroep	8,9
1.30	leslokaal	37,7
1.31	leslokaal	53,8
1.32	lift	3,2
1.33	meterkast	0,4
TOTAAL netto vloeroppervlakte (verdieping)		958,4 m2

VERDIEPING

BS DE REGENBOOG - VERDIEPING

Tekeningnr: RBS-B02 / formaat: A2

Getekend: C.F.W. Tielemans

Datum: 05-06-2020

Runstraat 16

5374 AC Schaijk

tel.: 0486-461365