



TRACE 1

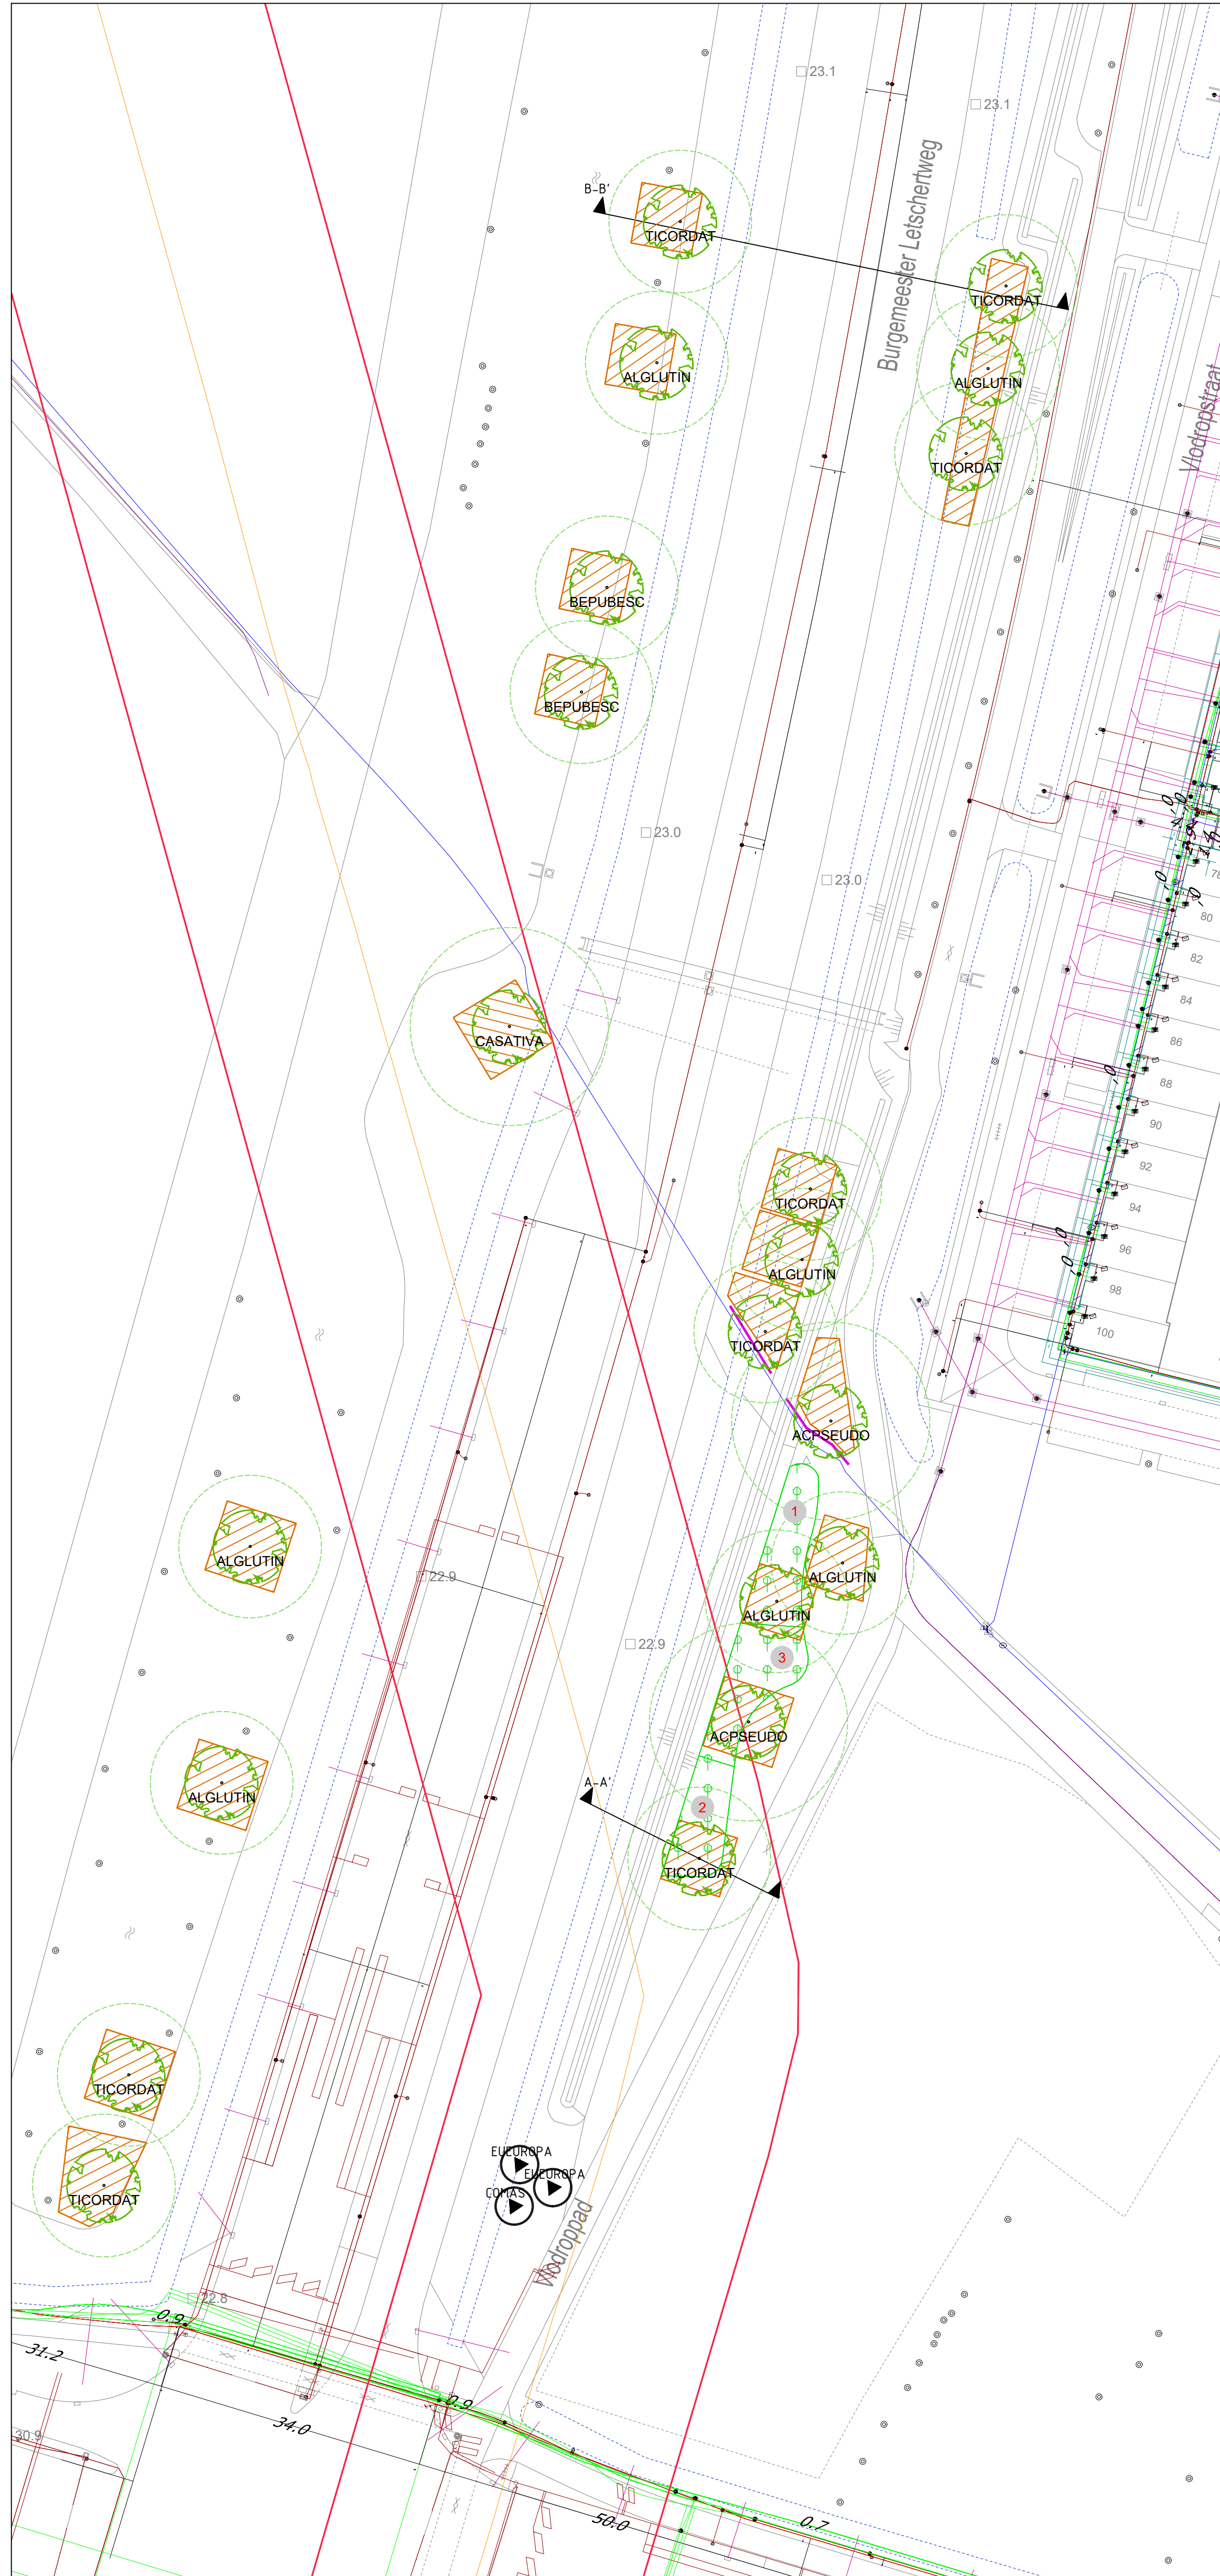


TRACE 3



TRACE 2

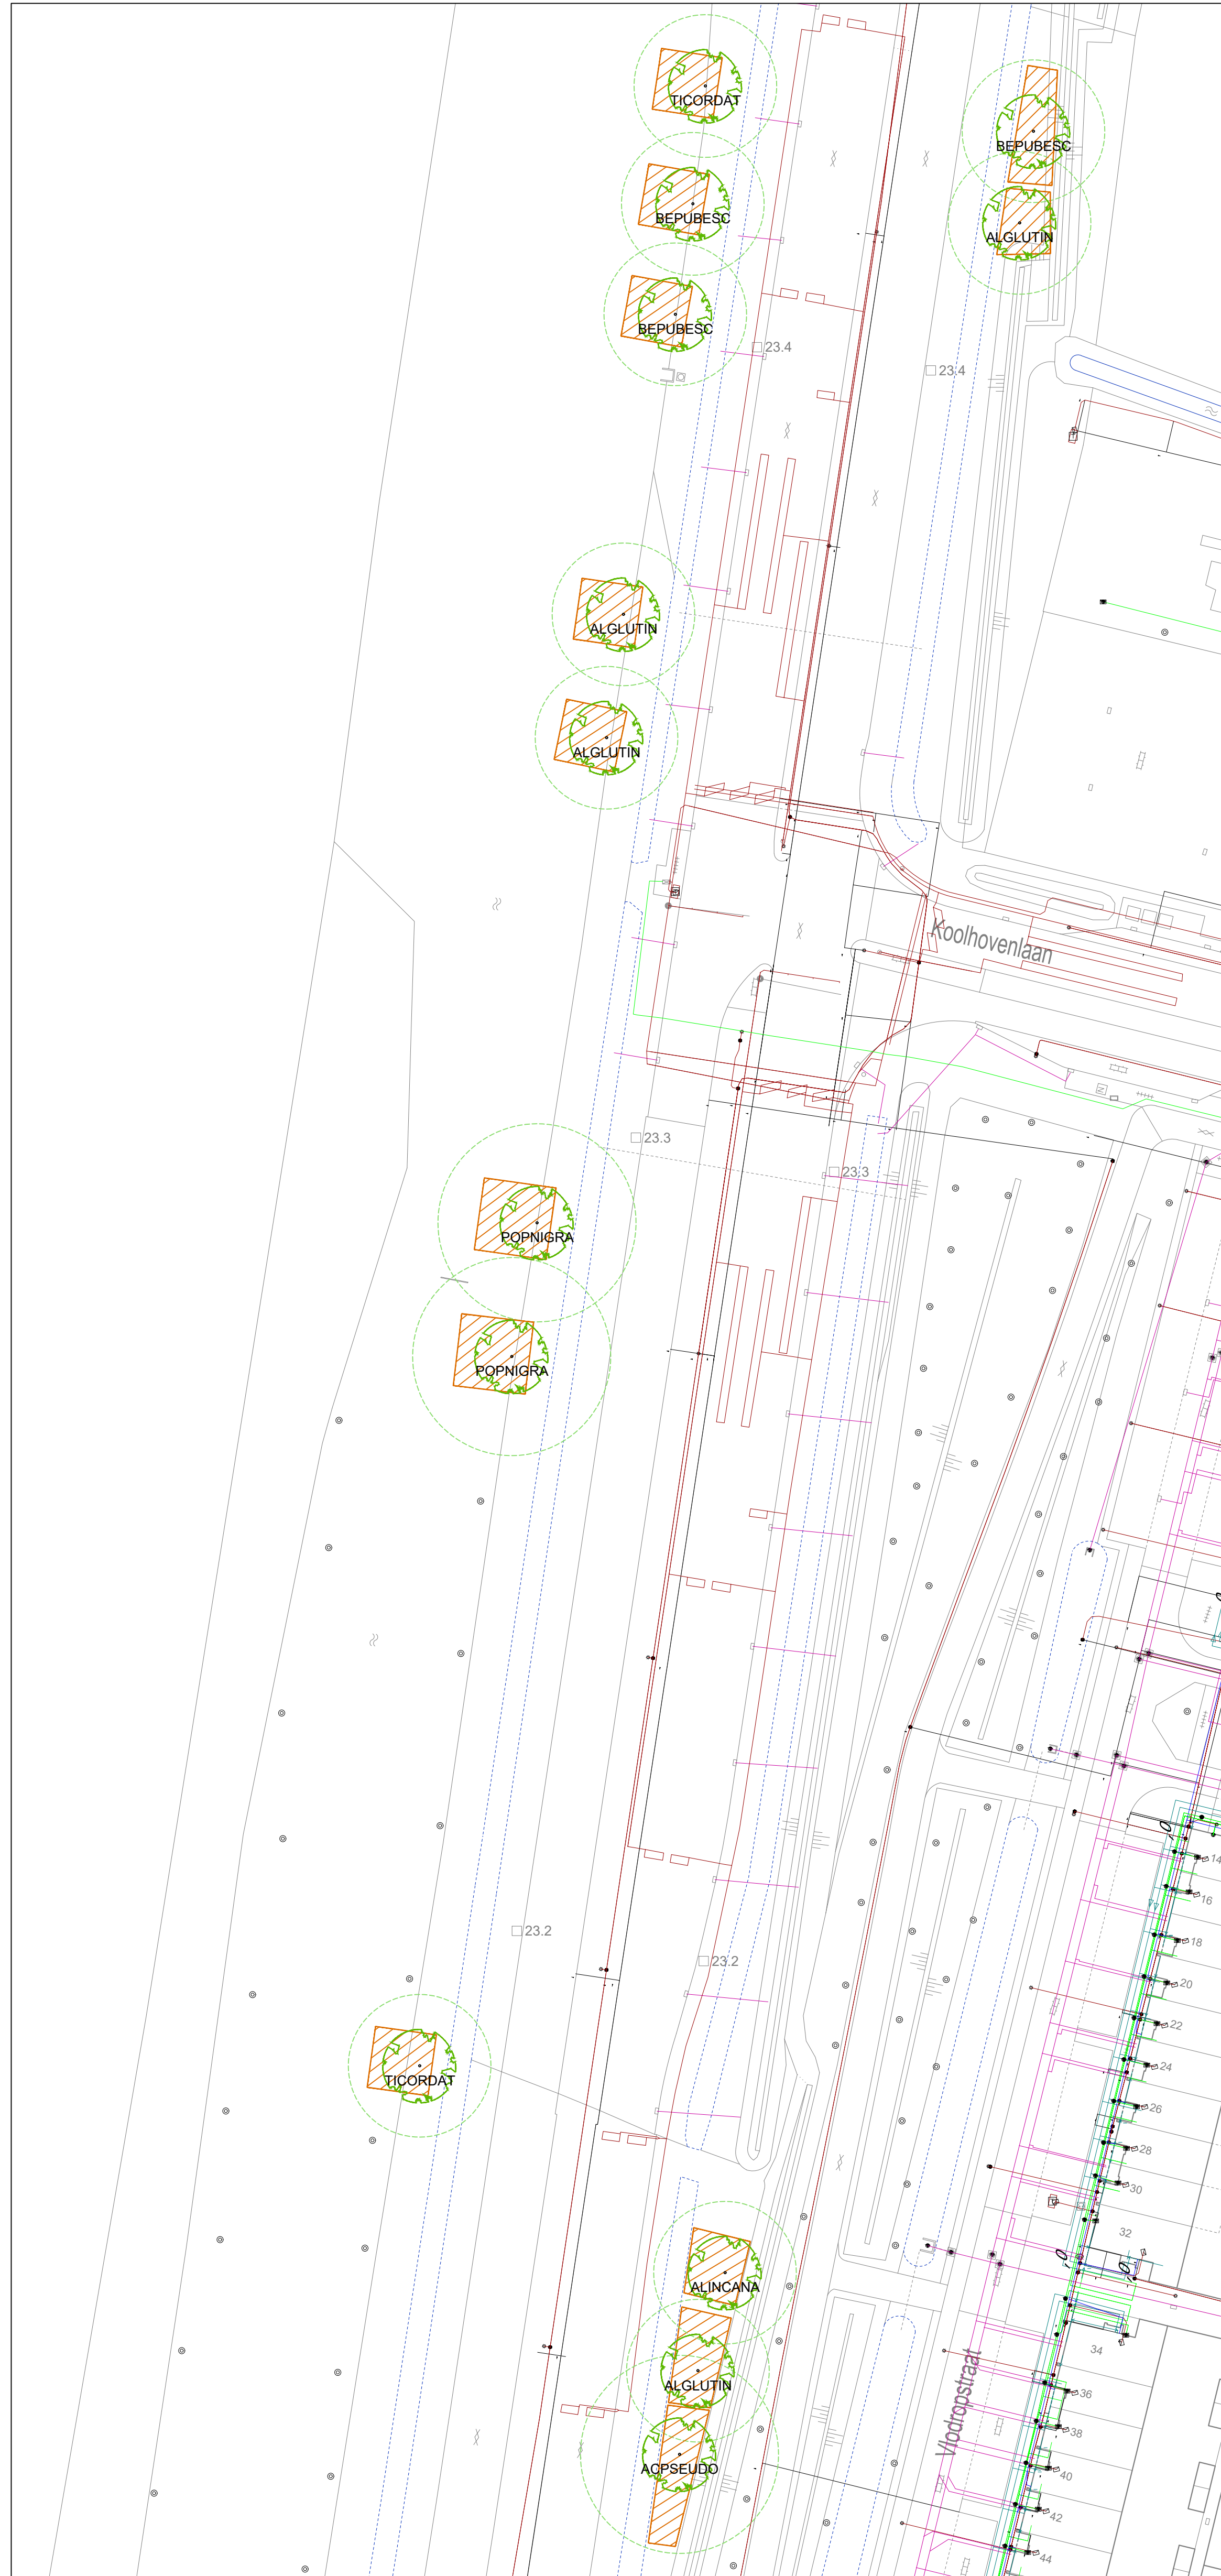

TRACE 4

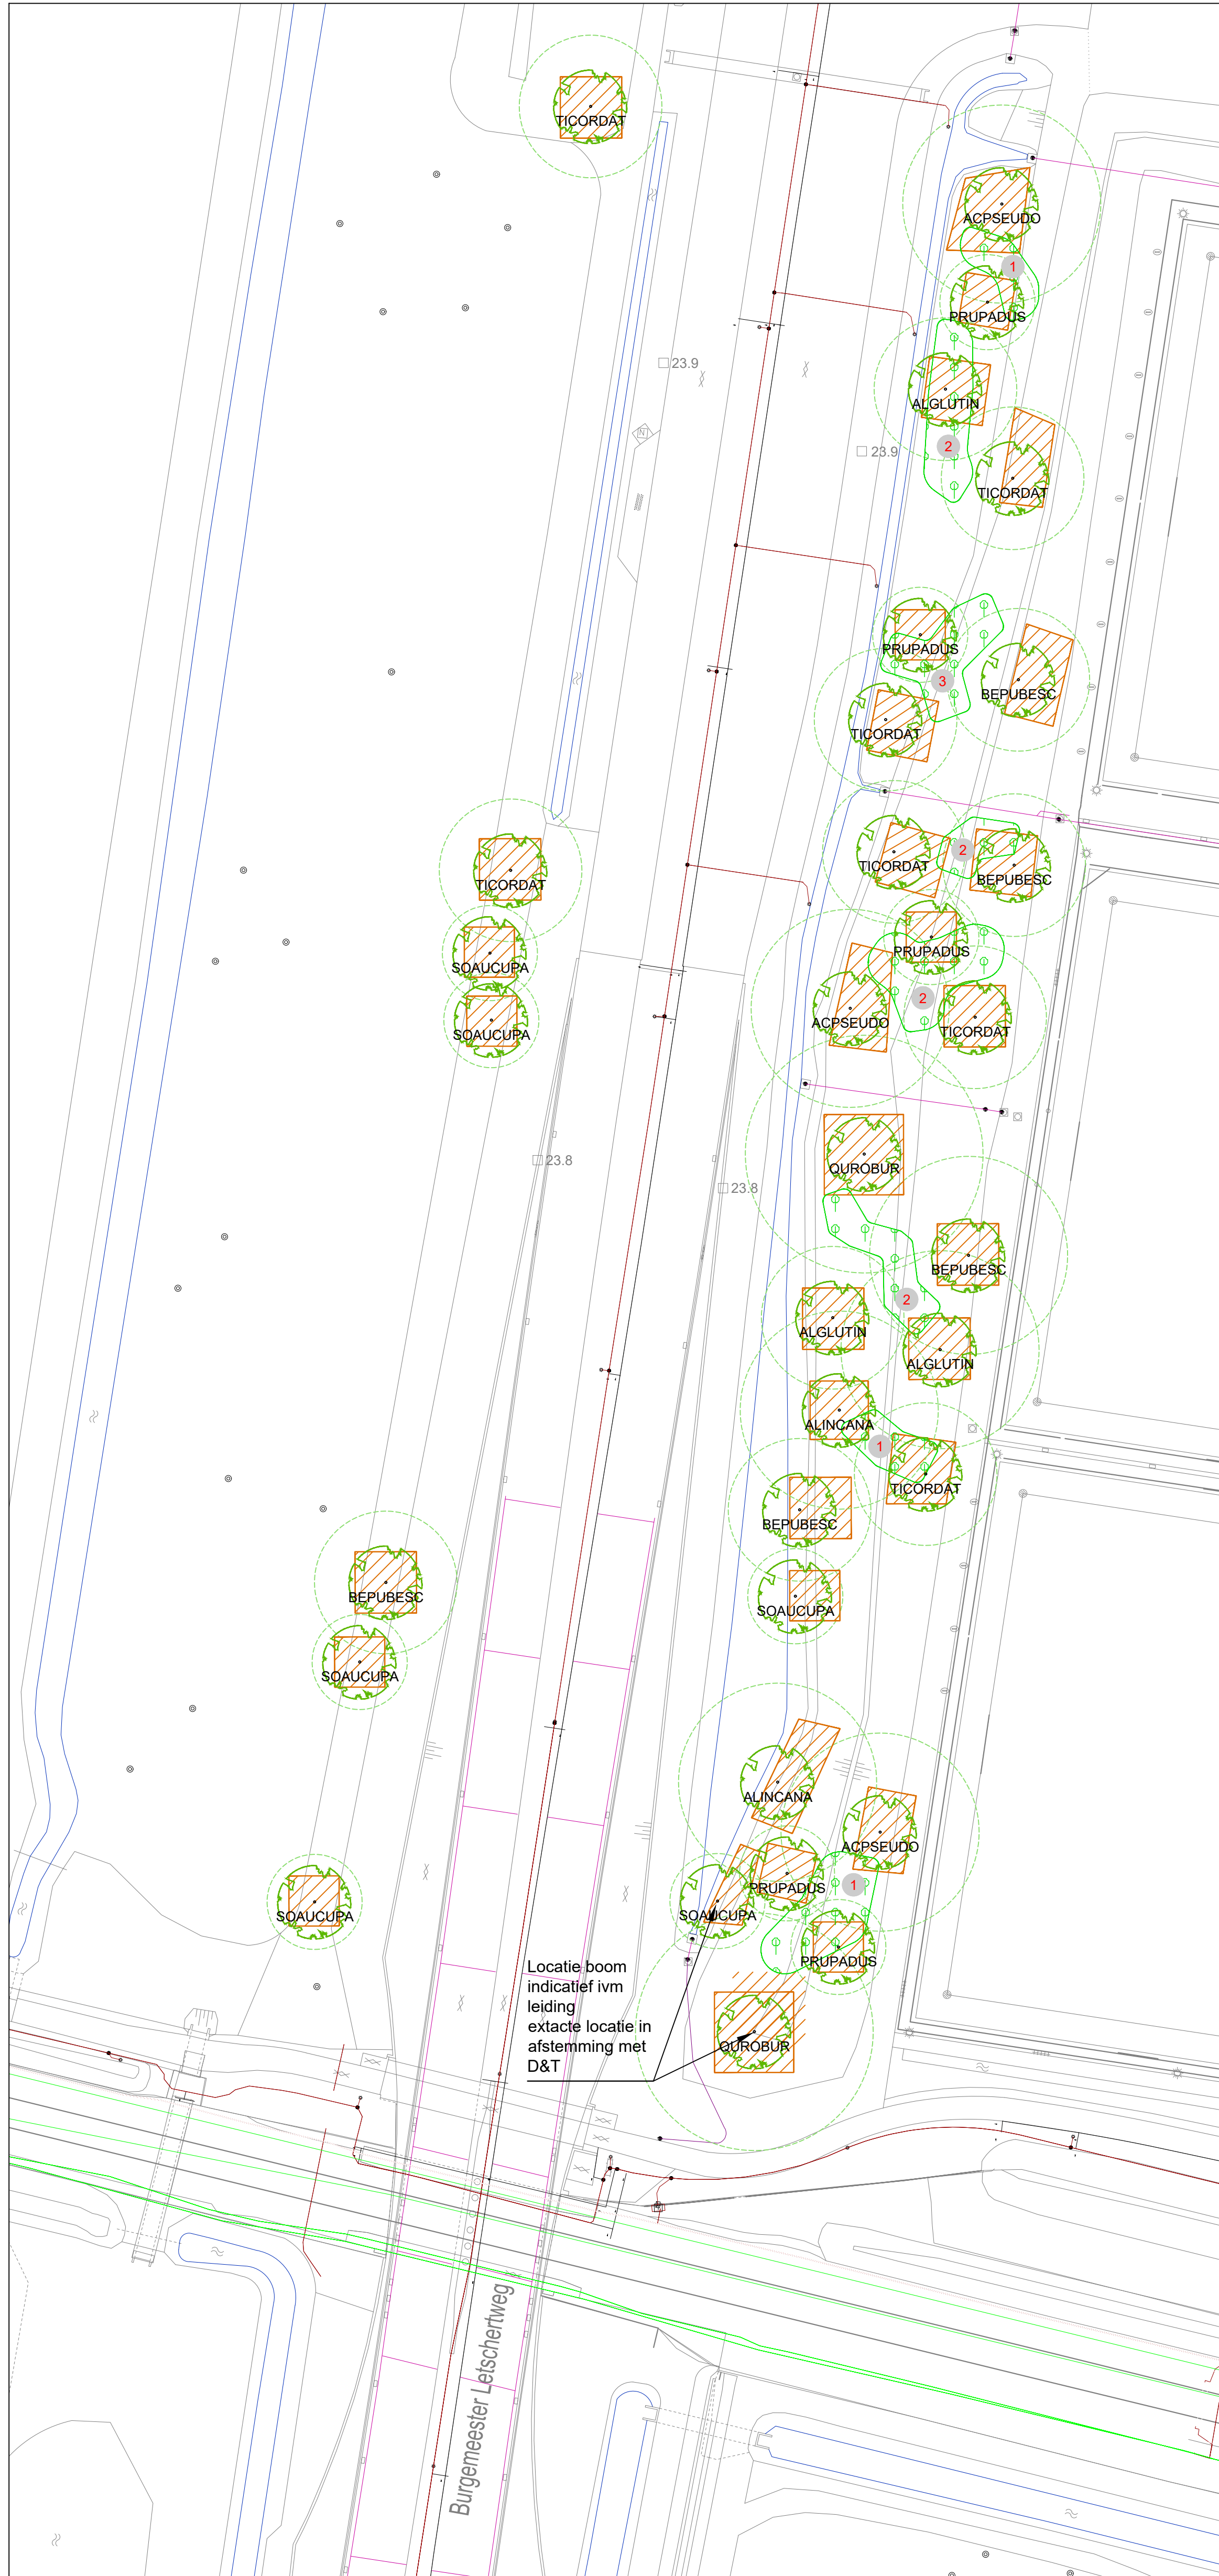

- GROENVOORZIEIING**
- Te planten boom
conform plantelijst
 - Aanbrengen klimplanten
soort conform plantelijst
incl. aanbrengen groeiplaats
 - Aanbrengen heesters
soort conform plantelijst
incl. inrichting groeiplaats 60 cm diep
 - Aanbrengen wortelweringsscherm
TREG 120
 - Kroonprojectie te planten boom
conform plantelijst
 - Te planten solitaire heester
conform plantelijst
incl. aanbrengen groeiplaats 60 cm diep
 - Inrichten boomgroeiplaats
Groeiplaats conform handboek bomen, 80 jaar, optimaal
 - Bestaande boom
- KABELS EN LEIDINGEN**
- Bestaande K&L
Ligging indicatief
- TERREININRICHTING**
- Aanbrengen geleidrails
type: G&B
- ALGEMEEN**
- Bestaande situatie
 - Obstacle vrije zone
Ligging indicatief
Ter aanhouding beschikbare ruimte
 - Bodem watergang
 - Locatie profiel



Halen in meters, tenzij anders vermeld
Petalen in meters 10 v. N.A.P., tenzij anders vermeld

0 5 10 15 20m

A	MS	OVH	Aanpassingen aan overleg, presentie en interne toelichting	05-01-2021
1	MS	MS	Ontwerpvoorstel	05-06-2021
1	MS	MS	Wijziging	05-06-2021

Project
Burgemeester Leterschertweg

Onderdeel
DO

Opdrachtgever
Gemeente Tilburg


Status
Definitief

Projectnummer
722210086

Teknr. 1-6 Afm. A0 Datum 08-06-2021

Besteknr. ntb Schaal 1:500

idverde
Advies

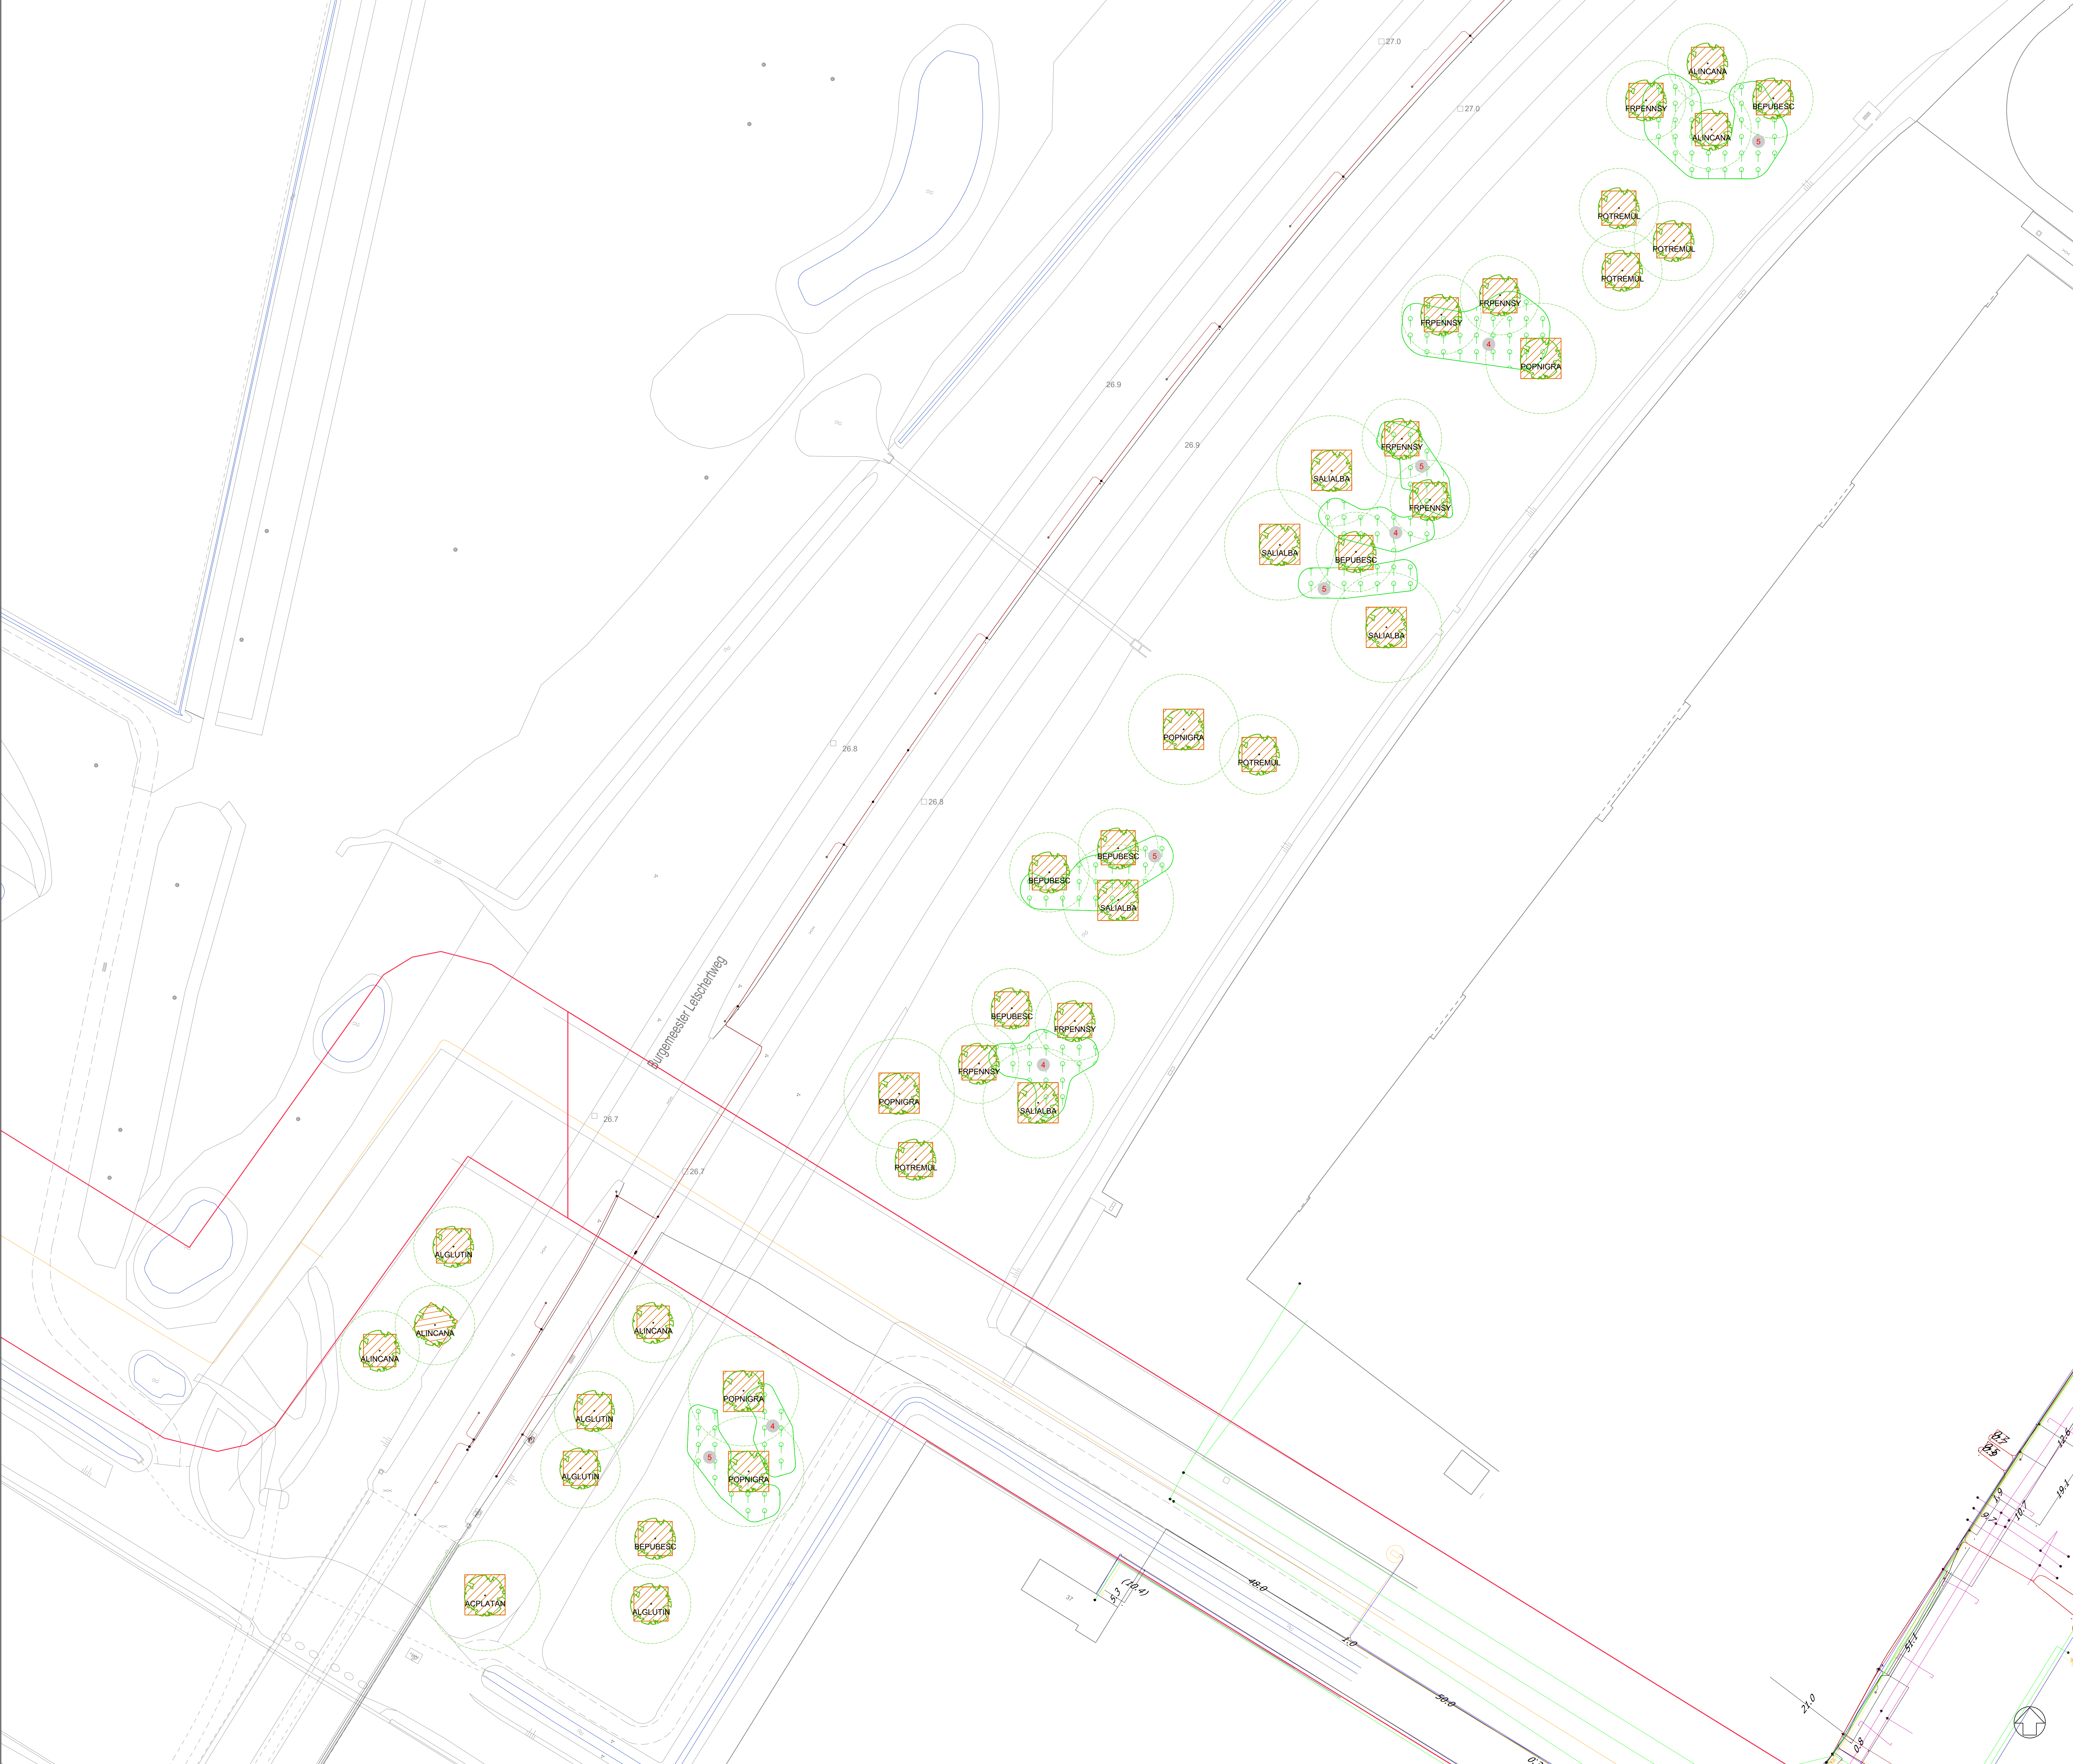

GROENVOORZIENING

Te planten boom conform plantlijst

Aanbrengen klimplanten soort conform plantlijst Incl. aanbrengen groepplaats

Aanbrengen heesters soort conform plantlijst Incl. inrichting groepplaats 60 cm diep

Aanbrengen wortelweringsscherm TRG120

Kroonprojectie te planten boom conform plantlijst

Te planten solitaire heester conform plantlijst Incl. aanbrengen groepplaats 60 cm diep

Inrichten boomgroeiplaats Groeiplaats conform handboek bomen, 80 jaar, optimaal

Bestaande boom

KABELS EN LEIDINGEN

Bestaande K&L Ligging indicatief

TERREININRICHTING

Aanbrengen geleidrails type: 010

ALGEMEEN

Bestaande situatie

Obstacle free zone Ligging indicatief Ter aanwijzing beschikbare ruimte

Bodem watergang

Locatie profiel

Overzicht
Schaal 1:600

Houten in meters, tenzij anders vermeld
Patijsalen in meters 1:0 v. N.A.P., tenzij anders vermeld

0 5 10 15 20m

B	HS	OVH	Aanpakken openbare ruimte	20-06-2021
A	HS	OVH	Aanpakken van straat, gemeente en interne riolering	05-05-2021
1	WVH	HS	Ontwerprijp	05-05-2021
Def	Def	Def	Wijziging	Definitief

Project
Burgermeester Letschertweg

Onderdeel
DO


Opdrachtgever
Gemeente Tilburg

Projectnummer
722210086


Teknr. 3-6 Afn. A0 Datum 09-06-2021 Besteknr. ntb Schaal 1:500

Status
Definitief


TRACE 15

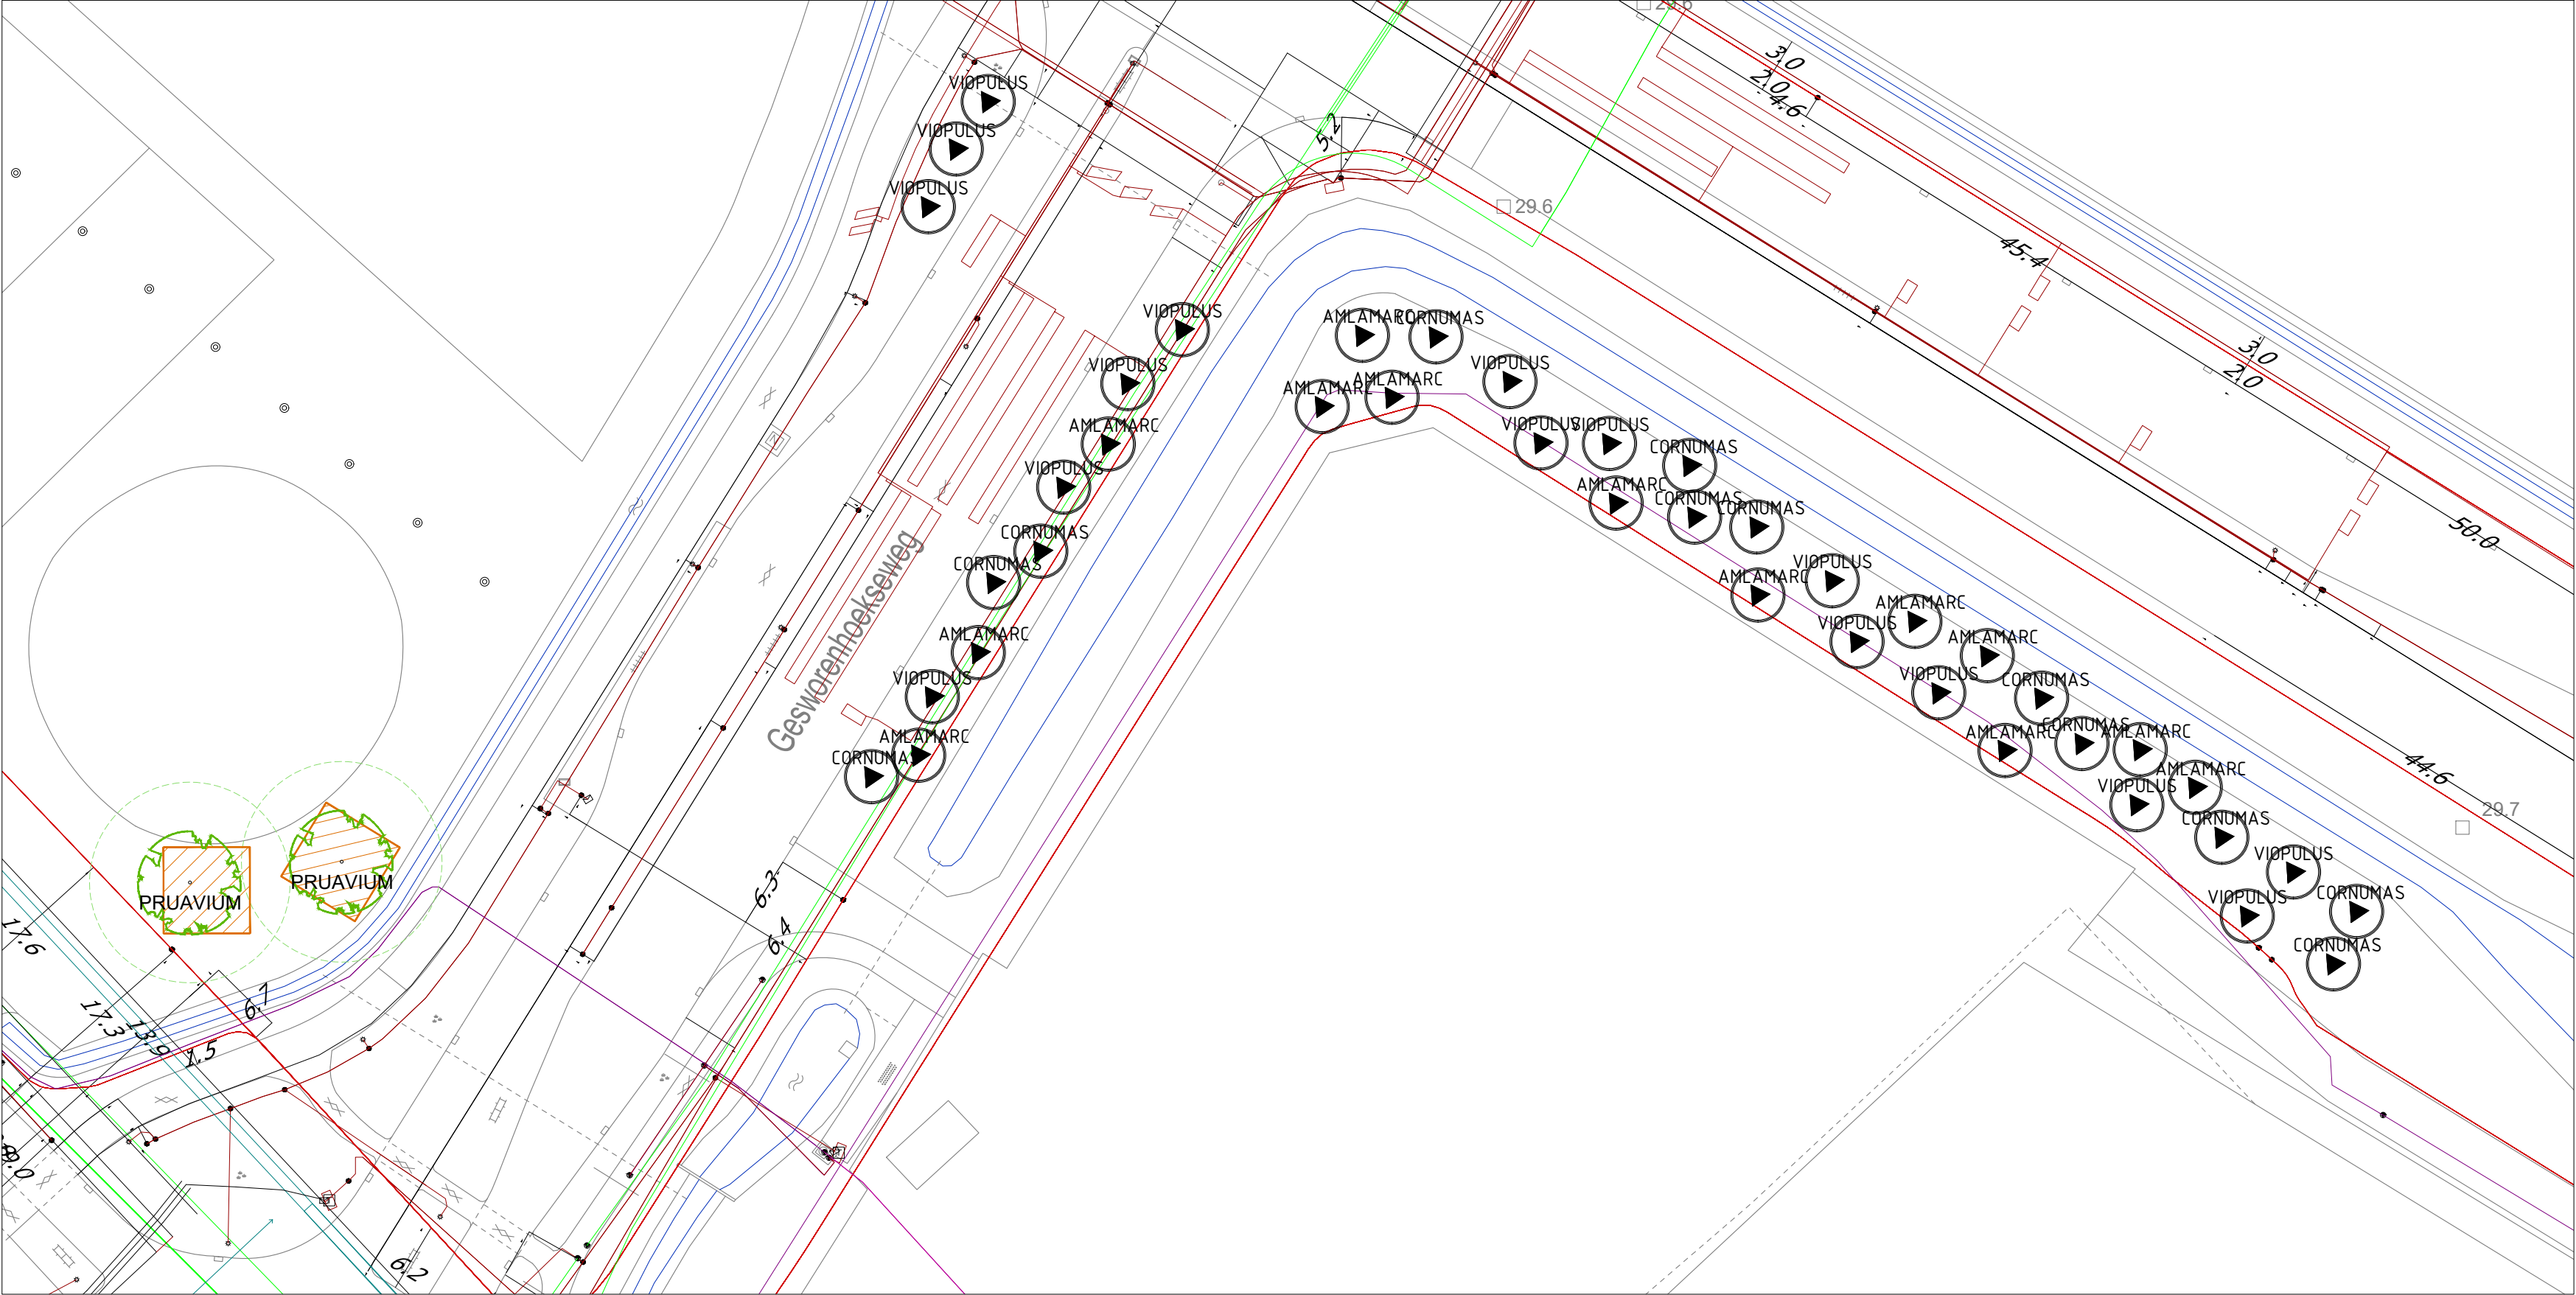


TRACE 16

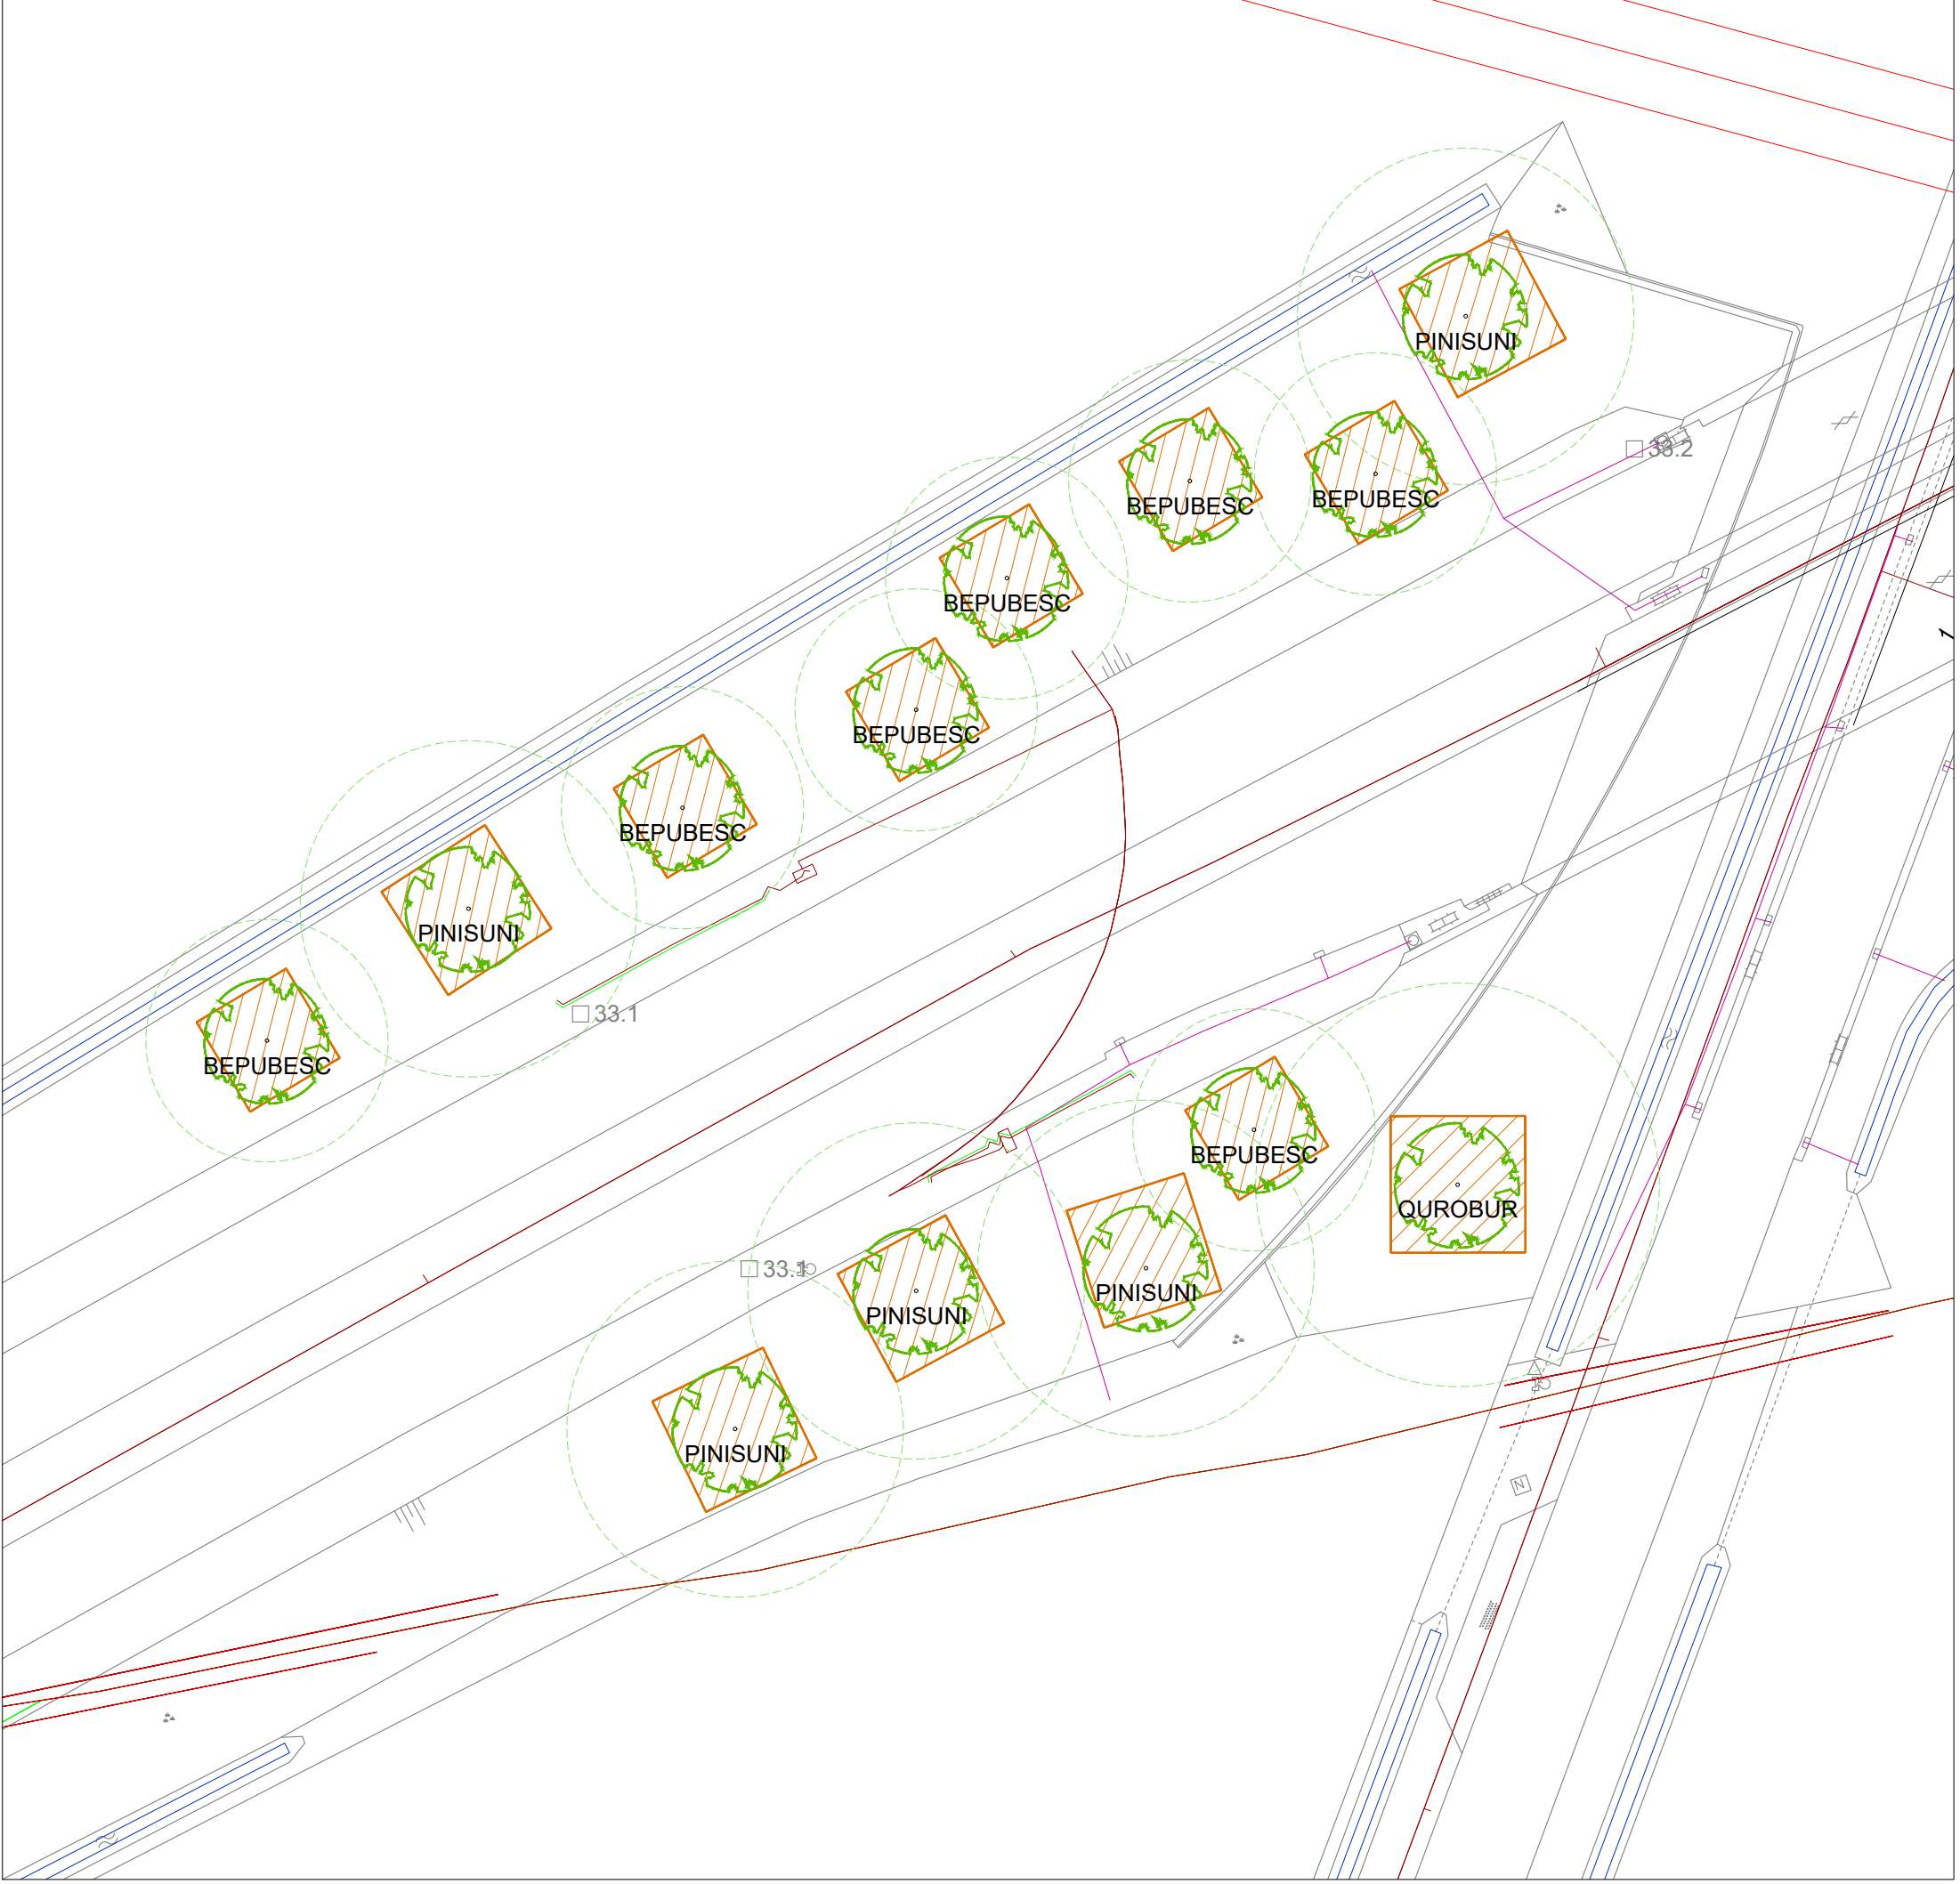

TRACE 12

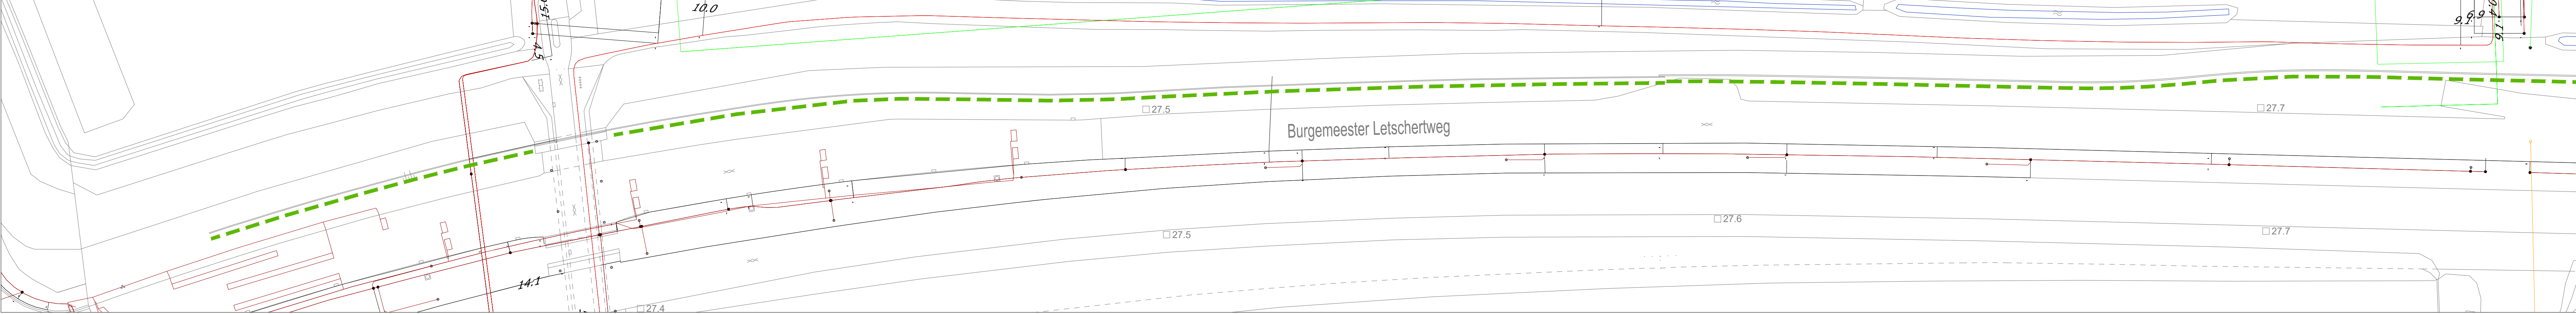

TRACE 13

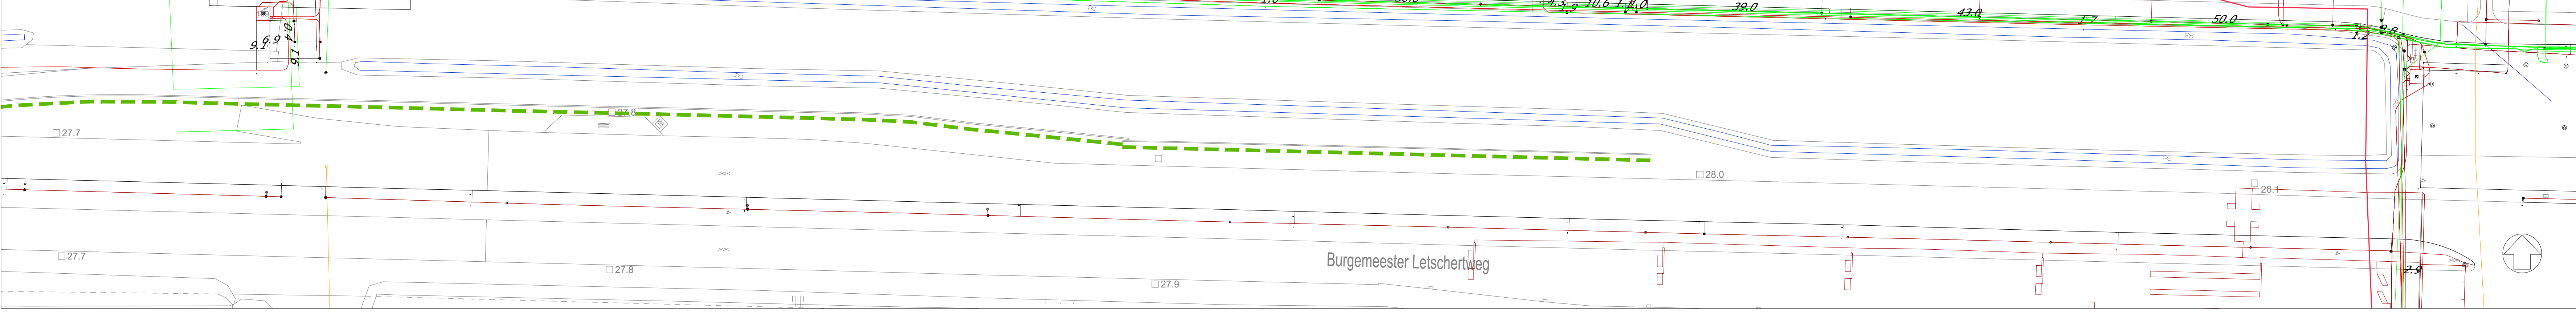

Te planten boom
conform plantijst

Kroonprojectie te planten boom
conform plantijst

Te planten solitaire heester
conform plantijst
incl. aanbrengen groepplaats 60 cm diep

Inrichten boomgroeiplaats
Groeiplaats conform handboek bomen, 80 jaar, optimaal

Bestaande boom

Aanbrengen klimplanten
soort conform plantijst
incl. aanbrengen groepplaats

Aanbrengen heesters
soort conform plantijst
incl. inrichting groepplaats 60 cm diep

Aanbrengen wortelweringsscherm
TREG120

Bestaande K&L
Ligging indicatief

TERREININRICHTING
Aanbrengen geleidrails
type 400

ALGEMEEN
Bestaande situatie

Obstakel vrije zone
Ligging indicatief
Ter aanwijzing beschikbare ruimte

Bodem watergang

Locatie profiel

Overzicht
Schaal 1:1000

0 5 10 15 20m

B	HS	OVH	Aanpakken openbare ruimte	20-06-2021
A	HS	OVH	Aanpakken van de weg, gemeente en interne riolering	05-07-2021
1	WVB	HS	Ontwerprijzen	05-08-2021
Code	Def.	Def.	Wijziging	Definitief

Project
Burgemeester Letschertweg

Onderdeel
DO

Opdrachtgever
Gemeente Tilburg

Projectnummer
722210086

Tekn.
5-6

Afm.
A0


Datum
09-06-2021

Besteknr.
nib

Schaal
1:500

Status
Definitief


Profiel
B-B

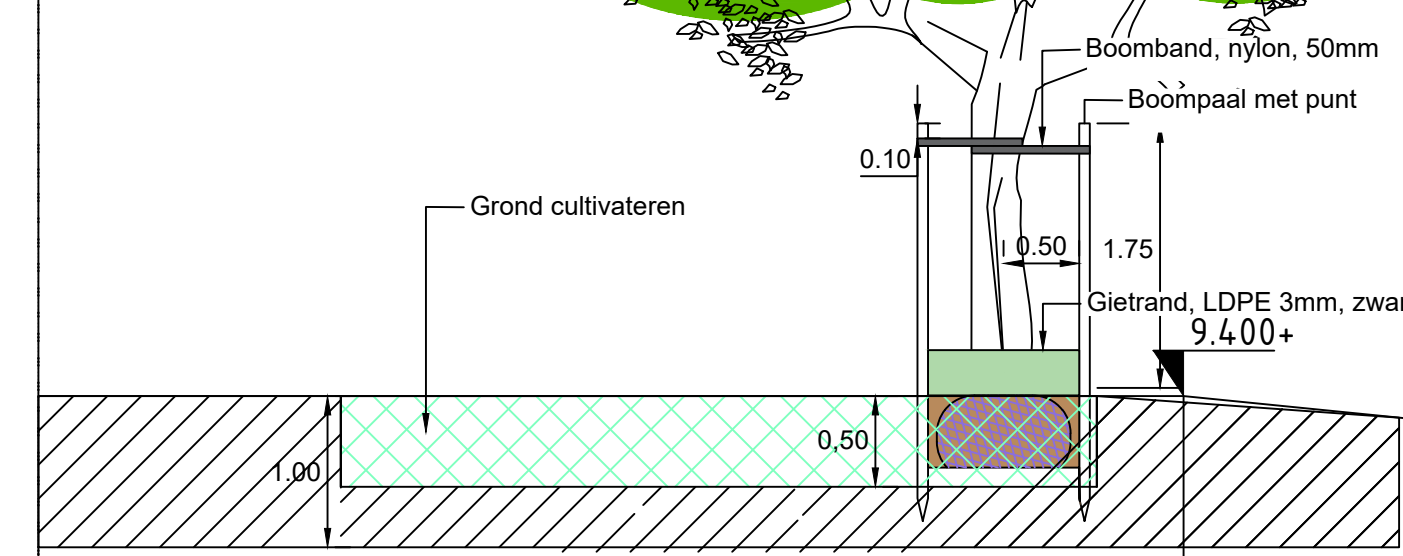

8.800+

Greppel

15.00

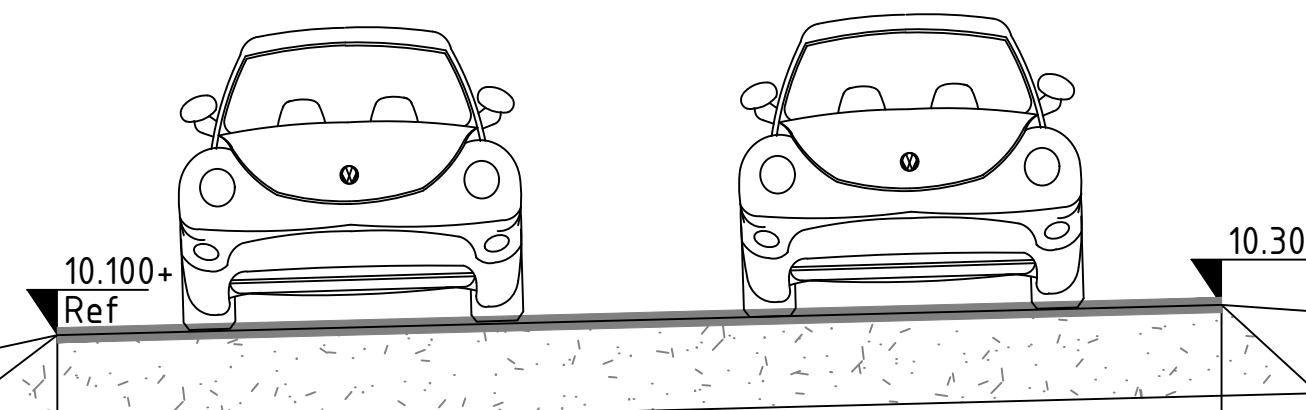


Rijbaan

7.70

Middenberm


5.30

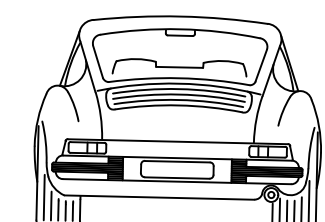

Rijbaan

7.70

Profiel (vervolg)
B-B

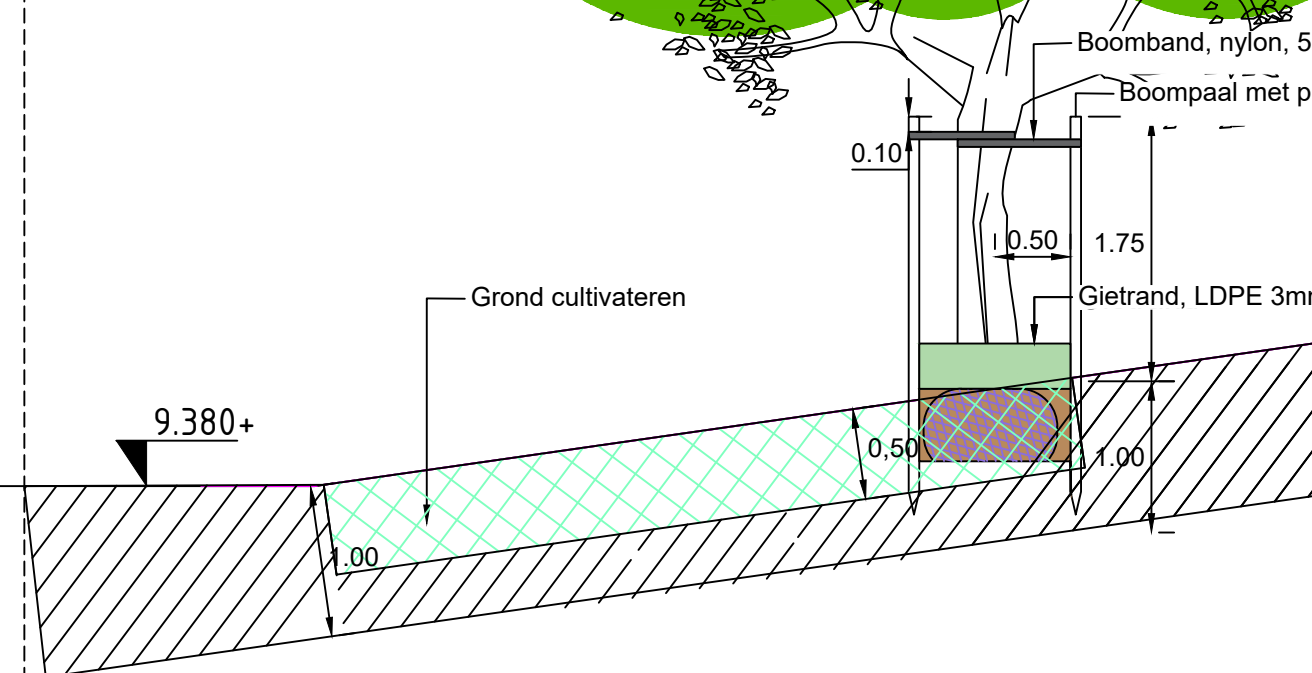


9.380+

Greppel

13.40

Profiel (vervolg)
B-B

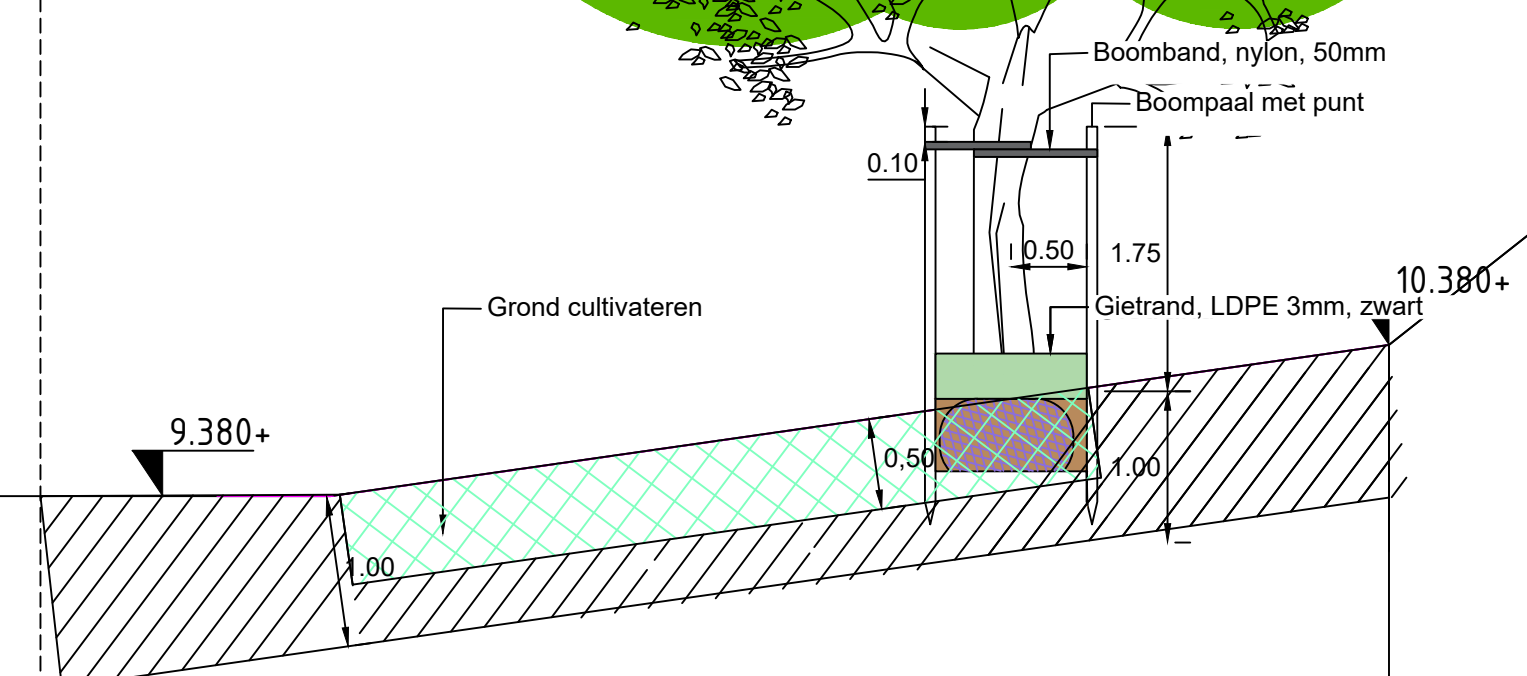

11.880+


Greppel

13.40

Grondwal met geluidsscherm

5.60

Profiel
A-A

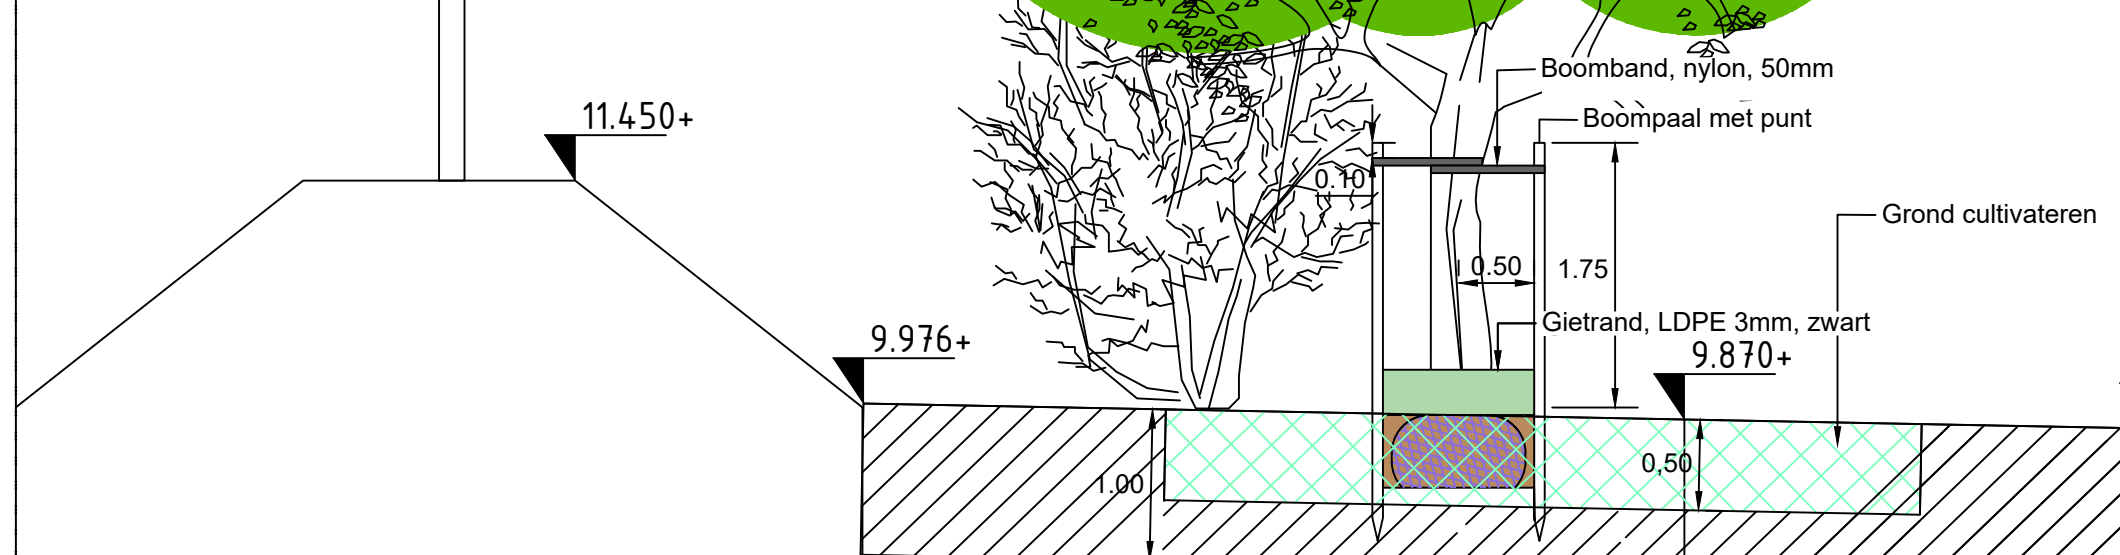

9.810+

9.800+ Ref

9.800+

Grondwal met geluidsscherm

5.50

Hoestervak

9.00


Berm

3.60




Fietspad

3.65

Principeprofiel
Boomgroeiplaats

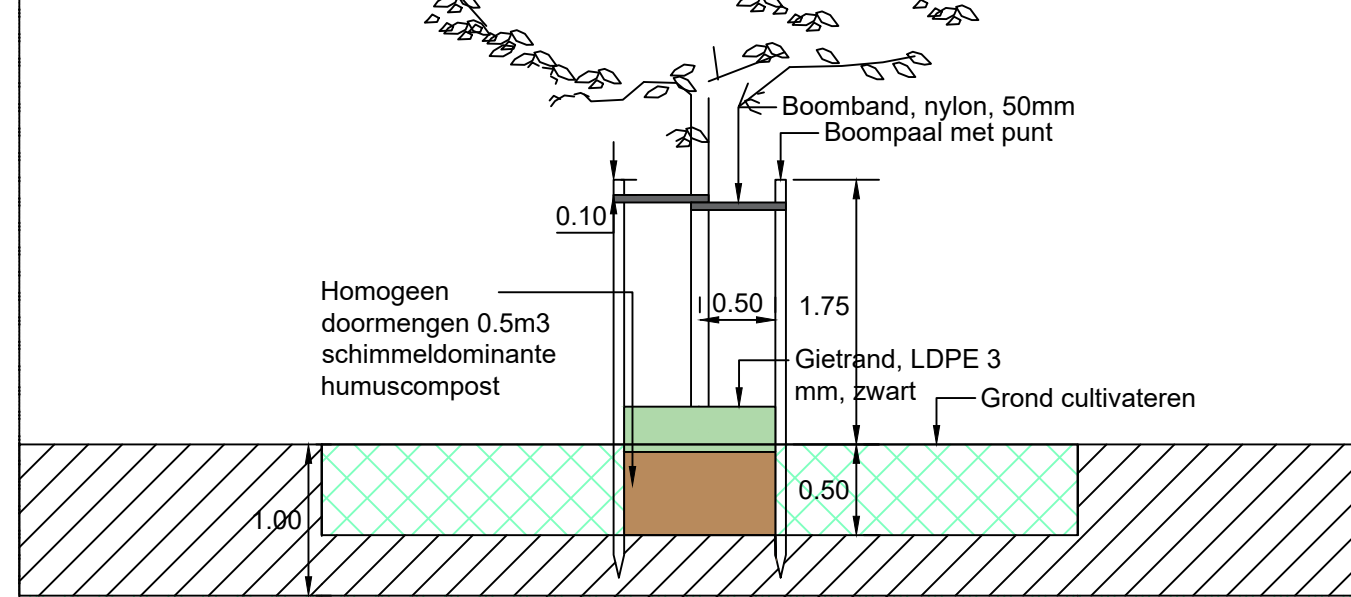

Principeprofiel
Heestergroeiplaats

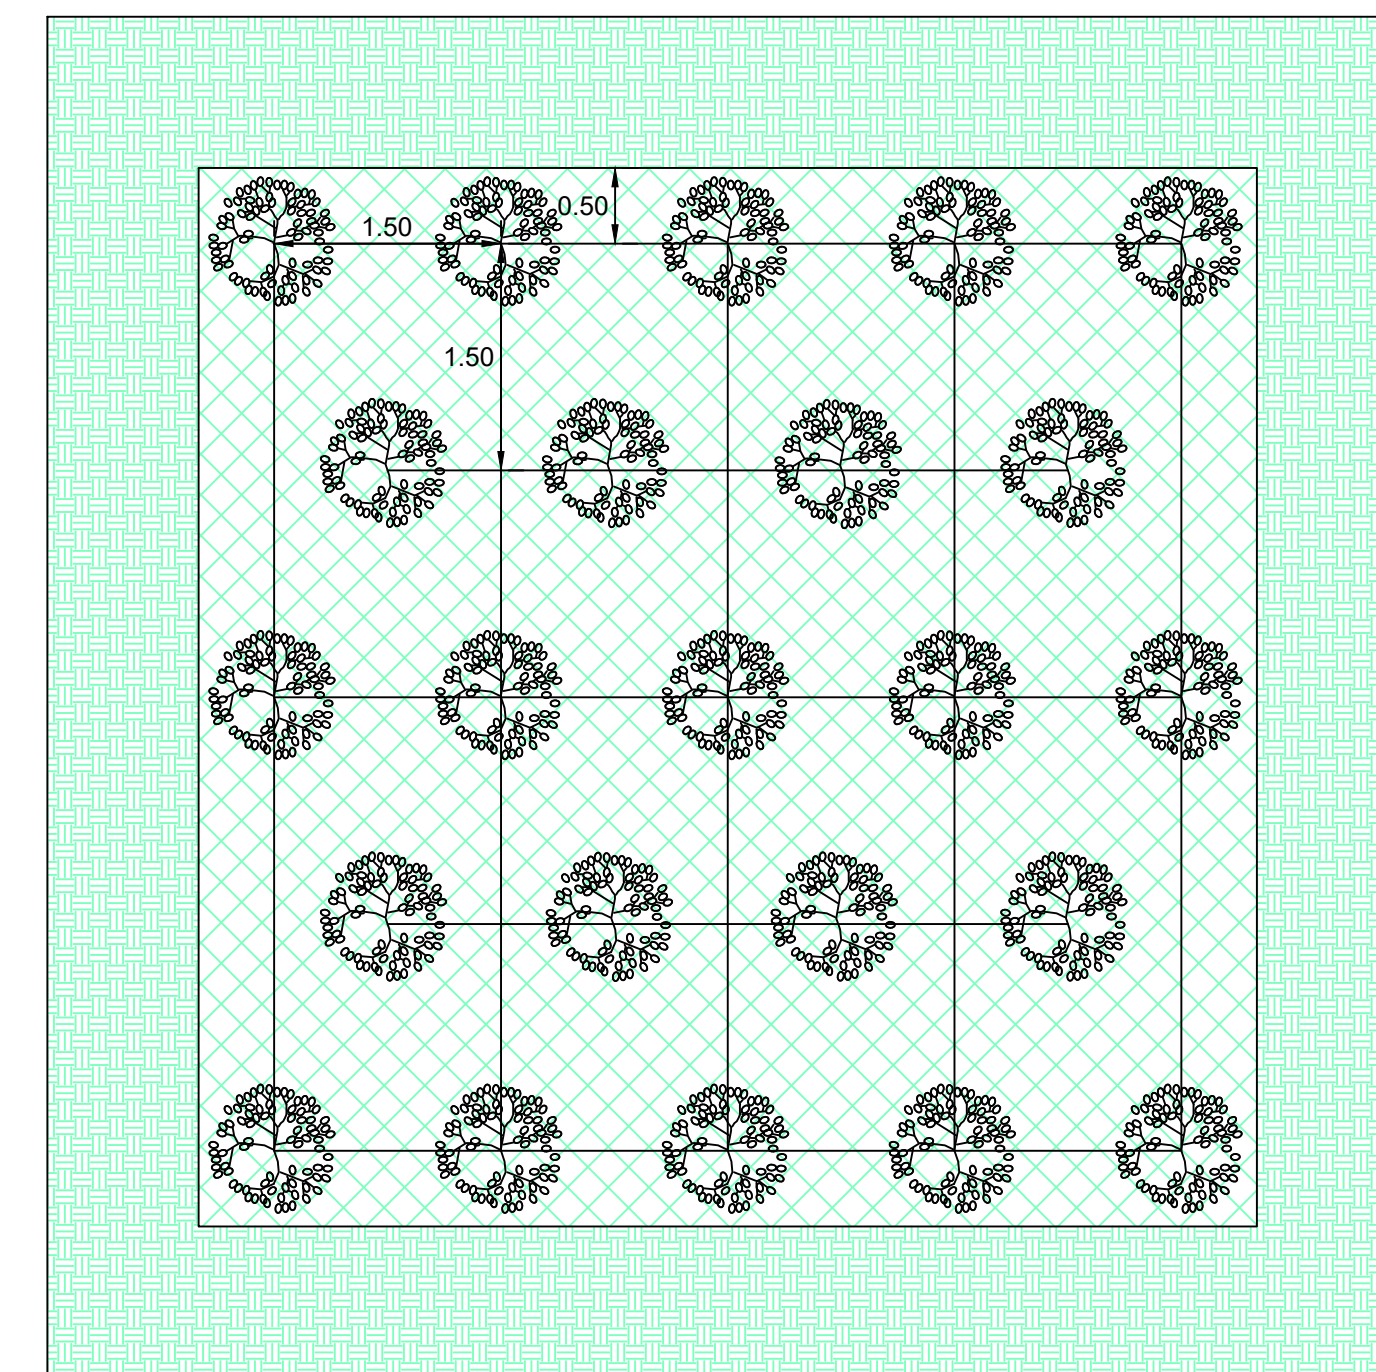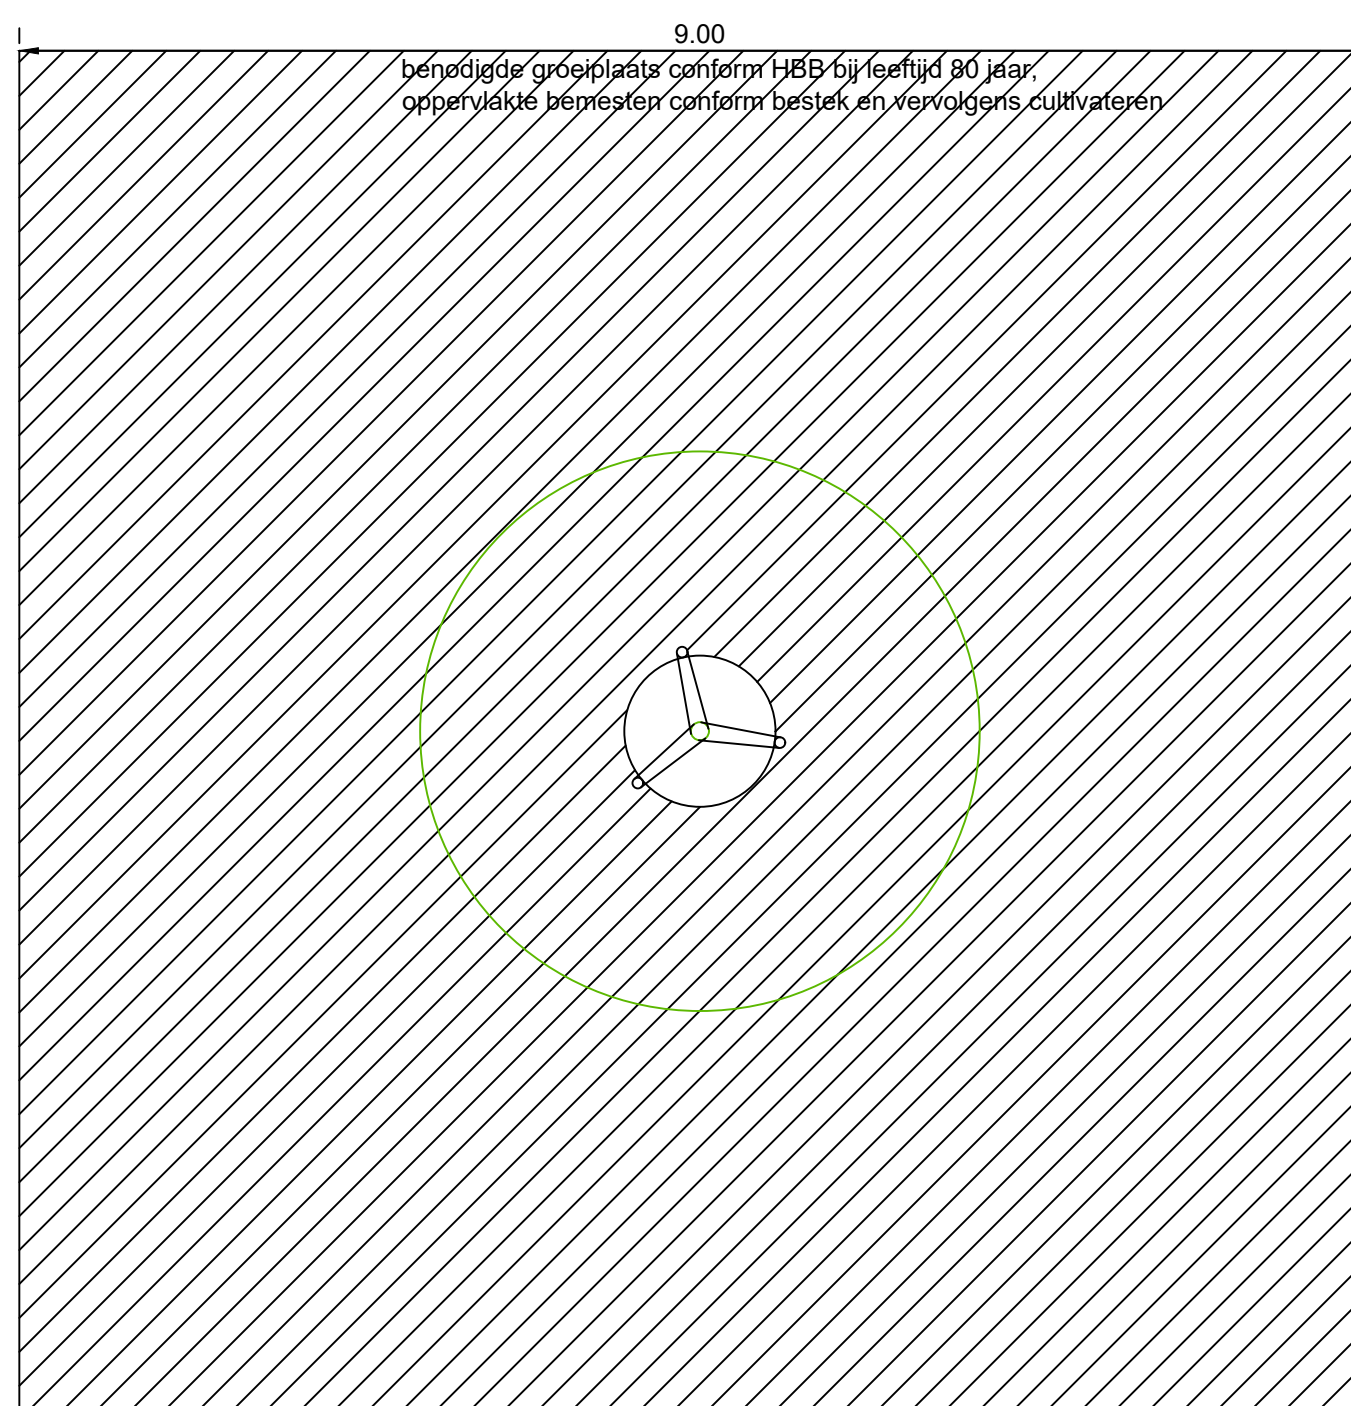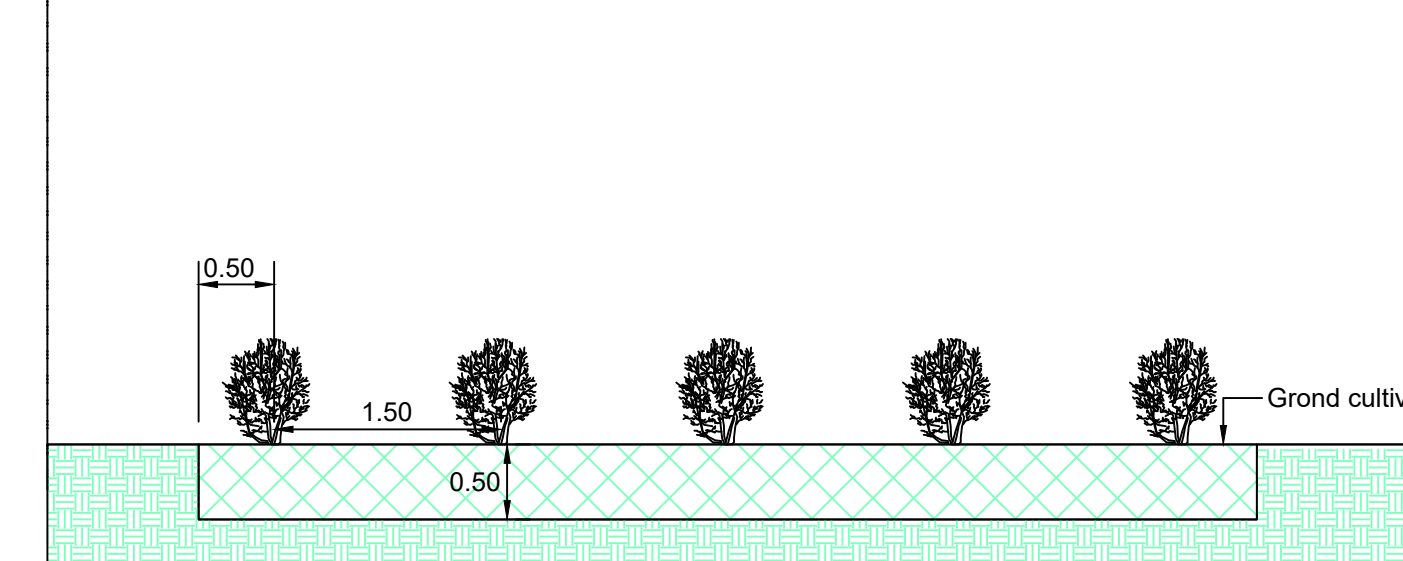

Noten in meters, tenzij anders vermeld.
Materialen in m³, tenzij anders vermeld.
Richtlijnen in meters tenzij anders vermeld.

0 1 2 3 4m

B	HS	OW	Aankosten opmerkingen gemeente	20-06-2021
A	HS	OW		05-05-2021
1	WVH	HS	Ontwerpvoorstel / layout	05-05-2021
Uite	Def	Def	Wijziging	Definitief
Project Burgemeester Letschertweg				
Onderdeel DO - profielen en principe details				
Opdrachtgever Gemeente Tilburg				Status Definitief
Projectnummer 722210086				
Teknr.	1-1	Afm.	A0	Datum 09-06-2021
Besteknr. ntb				Schaal 1:50

