


## Inholland nieuwbouw Sluisbuurt, Amsterdam

### Detail: Aansluiting puntafzuiging

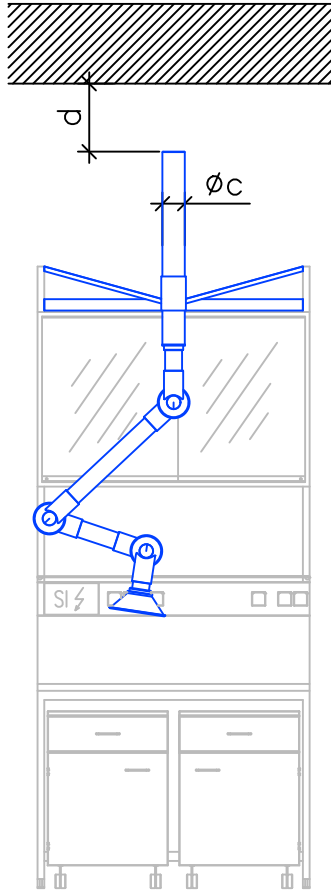

Afmetingen zijn te herleiden van de tekeningen van de laboratorium-inrichting

#### Afmetingen puntafzuiging

|   |             |
|---|-------------|
| a | min. 600 mm |
| b | 4000 mm     |

#### Afmetingen afvoerlucht puntafzuiging

|   |        |
|---|--------|
| c | 100 mm |
| d | 700 mm |

