


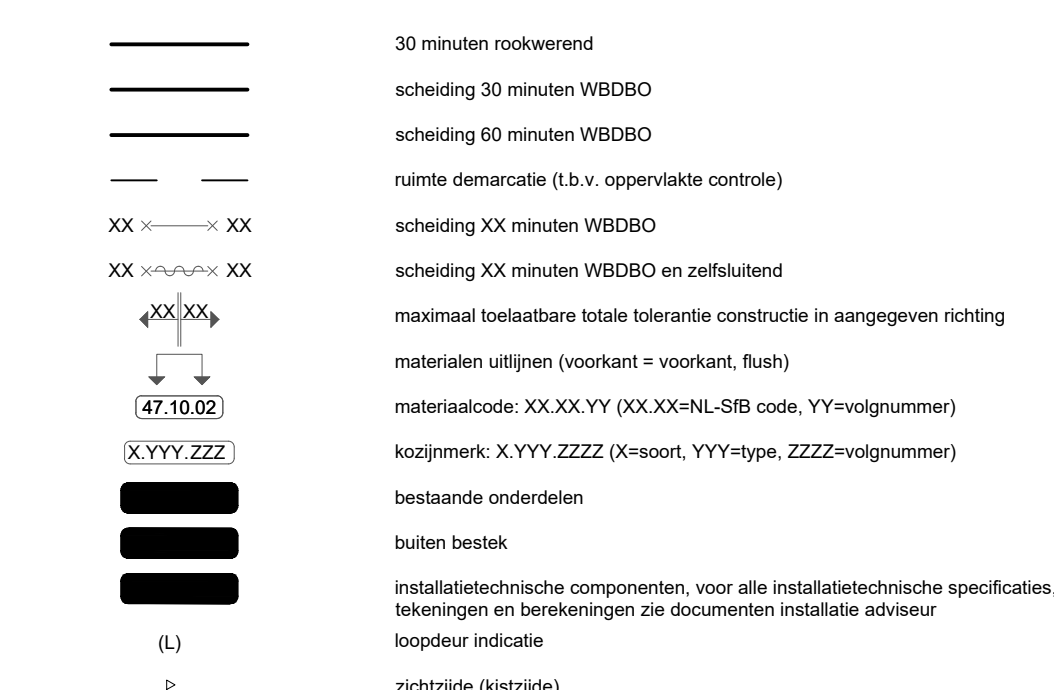

LEGENDA VOOR LABORATORIUMINRICHTING		
(A)	Afzuiging	KS Koelkast
(P)	Puntafzuiging	LF LAF-kast klasse-II
2-	Positie Nr. Inrichting DH	N2 Stikstofank
-80°C	Vrieskast -80°C	P2 Pipettenwasmachine
+4°C	Koelkamer	SP Spoelmachine
AV	Autoklaaf vertikaal	TKS Vrieskast
BS	Broedstoof	TR Droger
ELT	Electronica-werkbank	UZ Ultra centrifuge
EIS	IJsmachine	Z Laboratorium centrifuge
HST	Hetelucht sterilisator	VA Vakuum systeem
HV	Hoogvacuum	
HZ	Hogesnelheid centrifuge	

 dr. heinekamp Leidse Rijn 51 • 3454 PZ De Meern Tel.: +31 / (0)30 310709 - 2 info@heinekampbenelux.com	Tekeningnummer: DH-37570-06									
	Schaal: 1:100									
Inhoud: - Sluisbuurt Labs Eerste verdieping Life Sciences - Research - Spoeleuken	<table border="1"> <thead> <tr> <th></th> <th>Datum</th> <th>Naam</th> </tr> </thead> <tbody> <tr> <td>Tek.</td> <td>26.09.2022</td> <td>HW</td> </tr> <tr> <td>Acc.</td> <td></td> <td></td> </tr> </tbody> </table>		Datum	Naam	Tek.	26.09.2022	HW	Acc.		
		Datum	Naam							
	Tek.	26.09.2022	HW							
Acc.										