





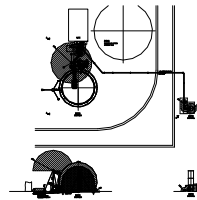



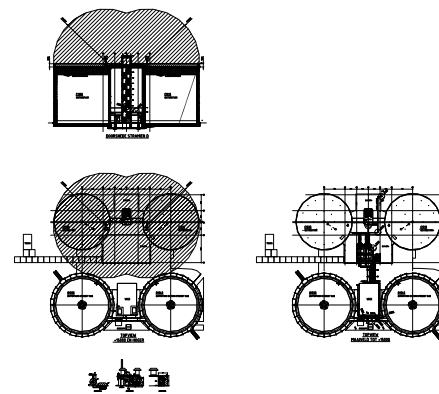



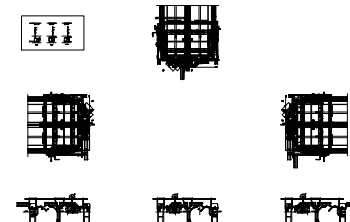



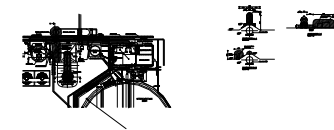


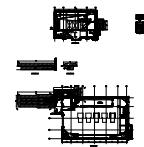


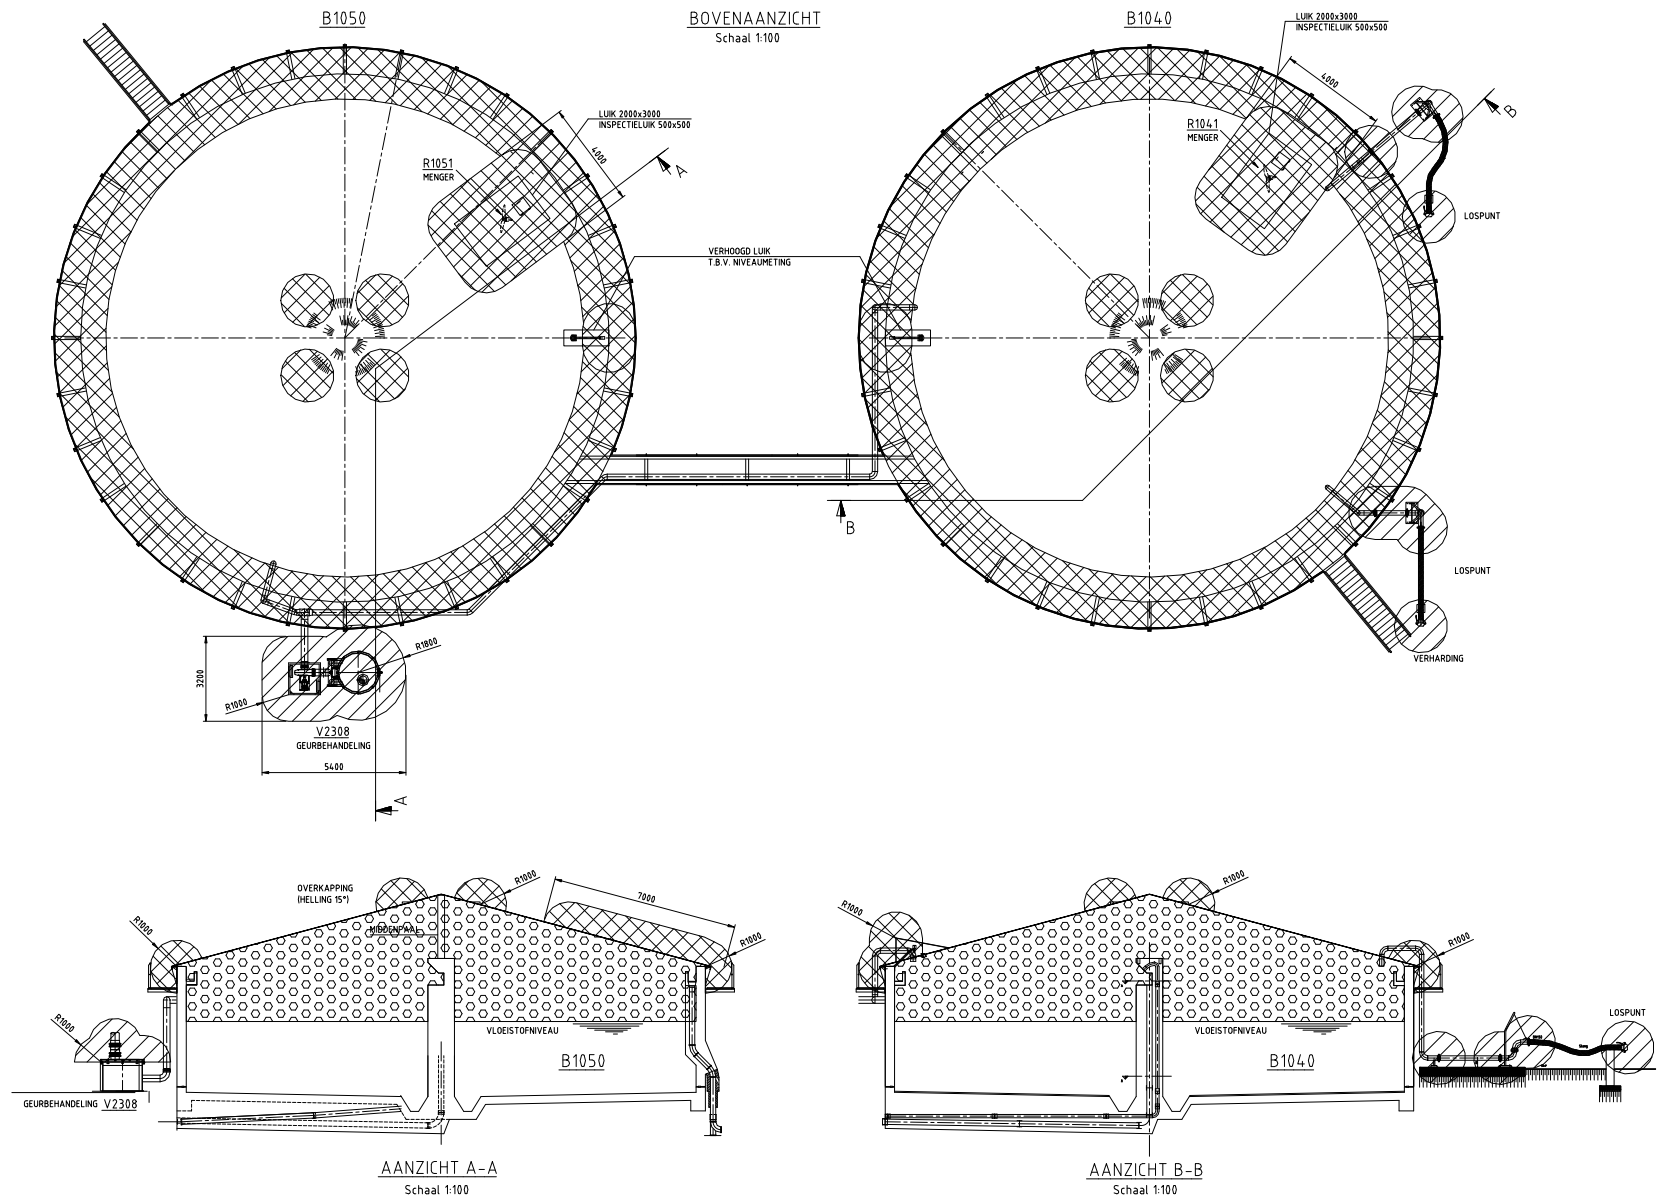

OPMERKINGEN:


LET OP !

Belangrijke wijzingen en revisies op deze tekening
ook verwerken in de ATEX-documenten.

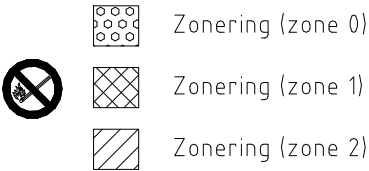


BUFFERTANK EXTERN UITGEGIST SLIB B1040
BUFFERTANK UITGEGIST SLIB B1050
201ME00003 Blad 01 van 06


----	DD-MM-JJ	----
Rev.	Wijziging	Datum Tekenaar
ZRW00201 GARMERWOLDE 00 OVERZICHT MECHANISCH, WERKTUIGBOUW ATEX ZONERING		
Waterschap Noorderzijlvest Afd. Project & Advies postbus 91 9700 AB Groningen t: 050 - 364 89 11 f: 050 - 364 26 66 e: info@noorderzijlvest.nl		
Tekenaar	Vicoma	Schaal 1:200,100,50,25
Datum	06-11-13	Formaat A1, A0
Bladnummer	—	van 06 Bladnr
Tekeningnummer	ZRW00201-ME-00-00003	

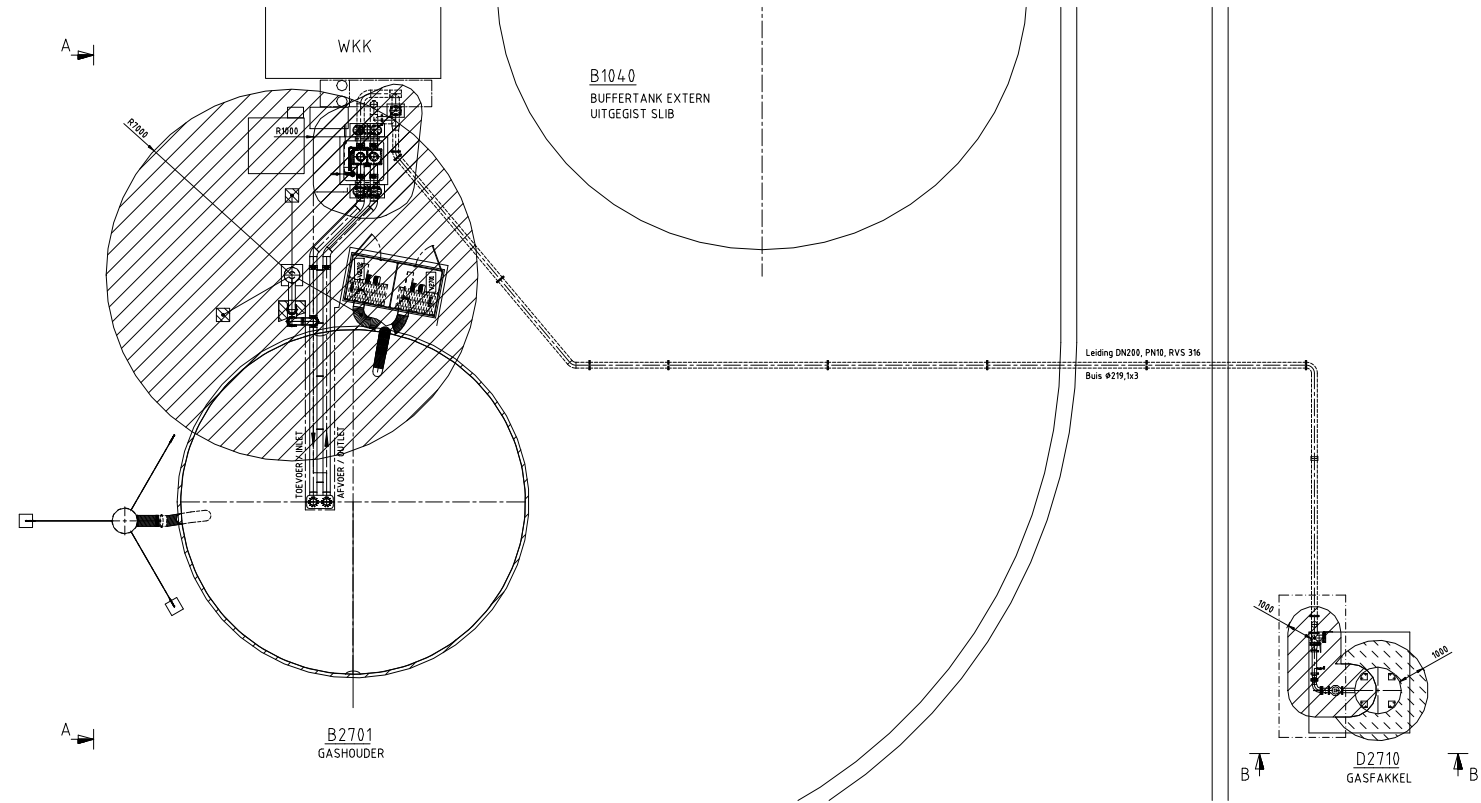

BOVENAANZICHT
Schaal 1:100

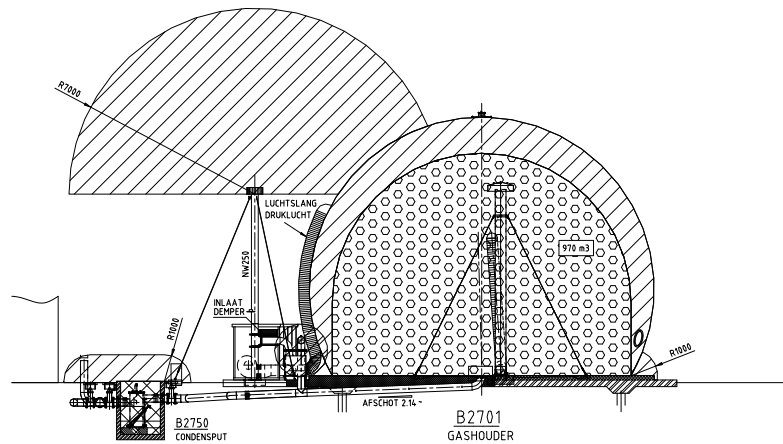

AANZICHT A-A
Schaal 1:100

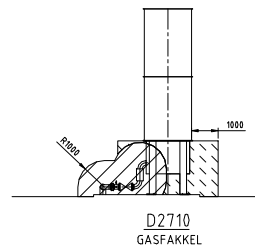

AANZICHT B-B
Schaal 1:100

OPMERKINGEN:

LET OP !

Belangrijke wijzingen en revisies op deze tekening
ook verwerken in de ATEX-documenten.

-  Afwijkend gebied (AG)
-  Zonering (zone 0)
-  Zonering (zone 1)
-  Zonering (zone 2)



GASHOUDER EN GASFAKKEL B2701 / D2710
201ME00003 Blad 02 van 06

Rev.	Wijziging	Datum	Tekenaar
00	OVERZICHT	06-11-13	Vicoma
01	MECHANISCH, WERKTUIGBOUW	06-11-13	Vicoma
02	ATEX ZONERING	06-11-13	Vicoma







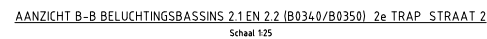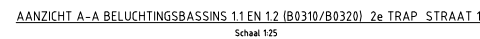


Belangrijke wijzingen en revisies op deze tekening ook verwerken in de ATEX-documenten.

 


-----		DD-MM-JJ		-----	
Nr.	Wijzing	Datum		Tekenaar	

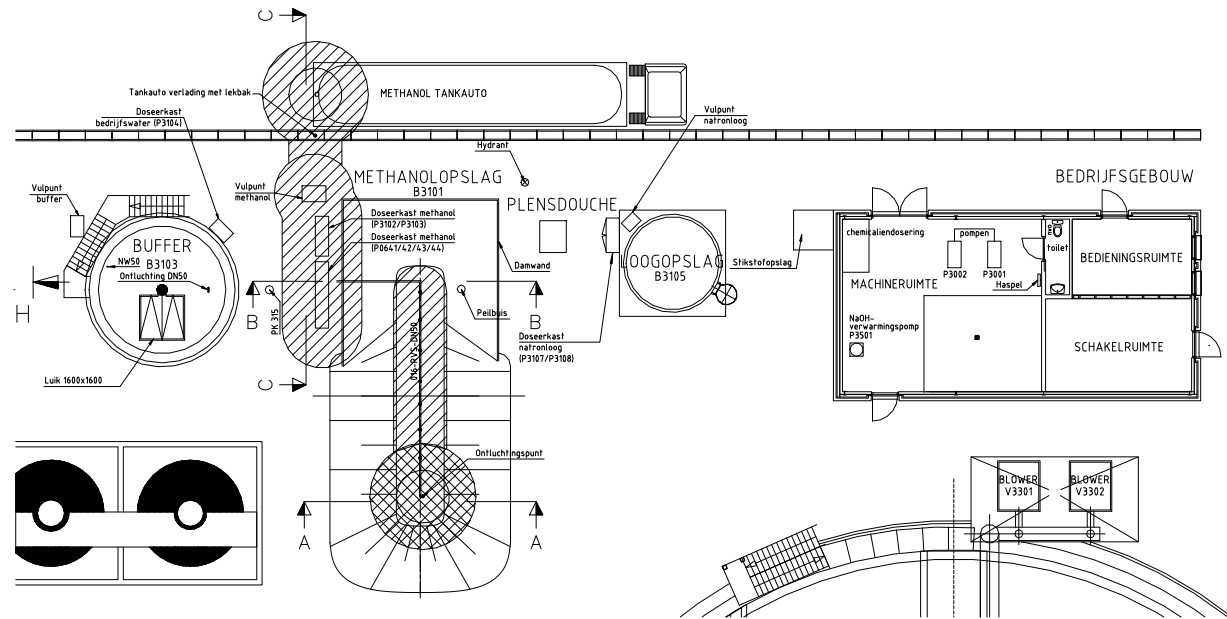


BOVENAANZICHT
Schaal 1:100

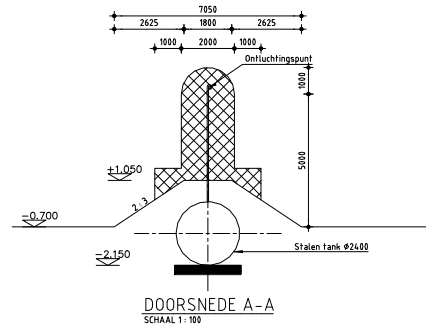

DOORSNEDE A-A
SCHAAL 1:100

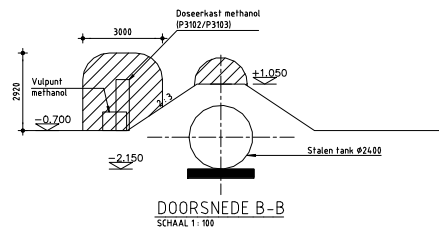

DOORSNEDE B-B
SCHAAL 1:100

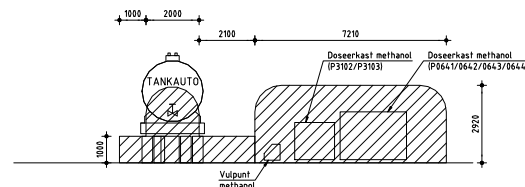


DOORSNEDE C-C
SCHAAL 1:100

OPMERKINGEN:


LET OP !

Belangrijke wijzingen en revisies op deze tekening ook verwerken in de ATEX-documenten.

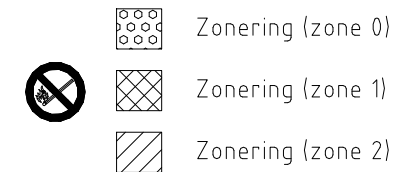


METHANOL EN BIO-ETHANOL OPSLAG 201ME00003 Blad 05 van 06


Rev.	Wijziging	Datum	Tekenaar
00	OVERZICHT	06-11-13	Vicoma
01	MECHANISCH, WERKTUIGBOUW	06-11-13	Vicoma
02	ATEX ZONERING	06-11-13	Vicoma
Waterschap Noorderzijlvest		Tekenaar	Vicoma
Afd. Project & Advies		Schaal	1:200, 100, 50, 25
Postbus 10		Datum	06-11-13
1700 AA Groningen		Formaat	A1, A0
T: 050 - 364 89 11		Bladnummer	06
F: 050 - 364 26 46		van	06
e: info@noorderzijlvest.nl		Tekeningnummer	ZRW00201-ME-00-00003

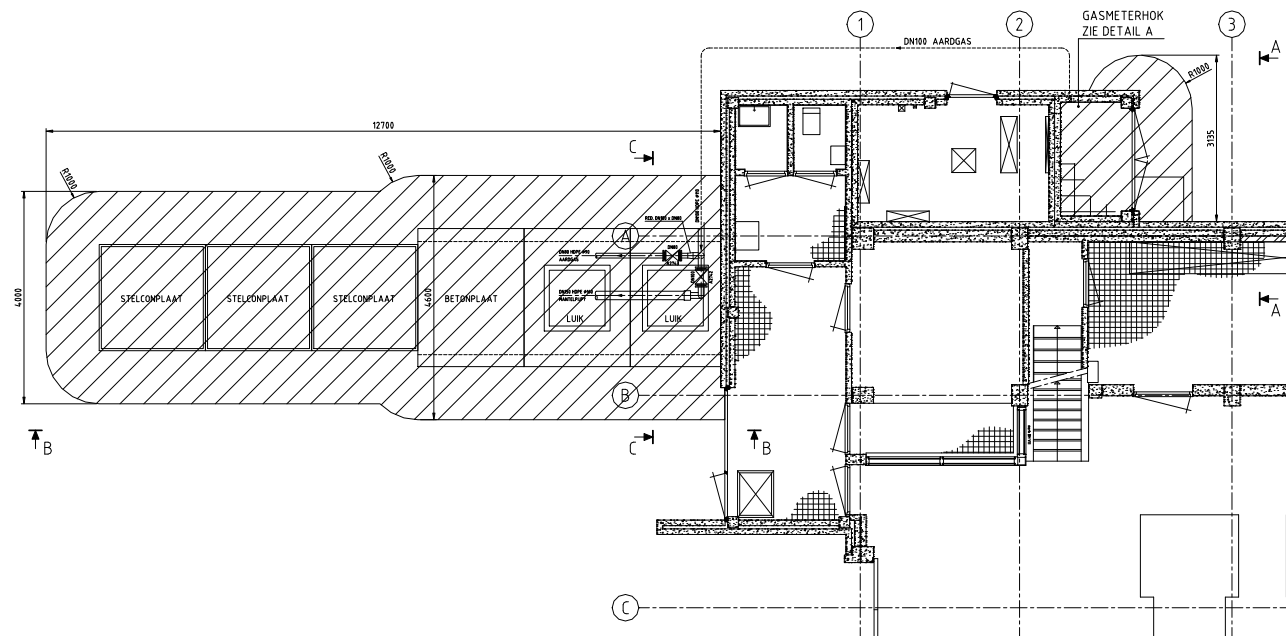


BOVENAANZICHT BLOWERHAL
Schaal 1:50

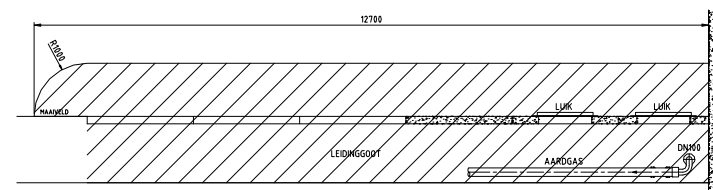


AANZICHT B-B
Schaal 1:50

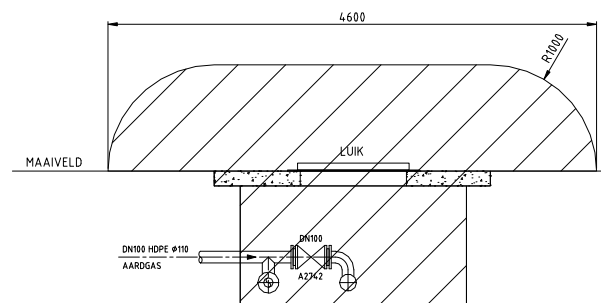


AANZICHT C-C
Schaal 1:25

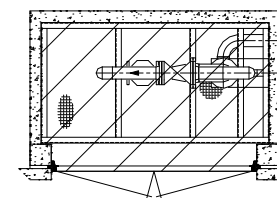

BOVENAANZICHT DETAIL A
Schaal 1:25

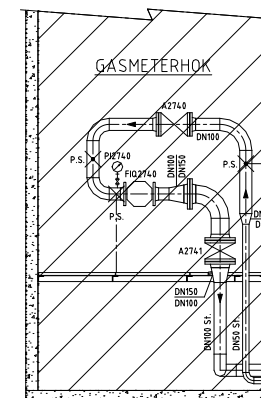

DETAIL A
Schaal 1:25

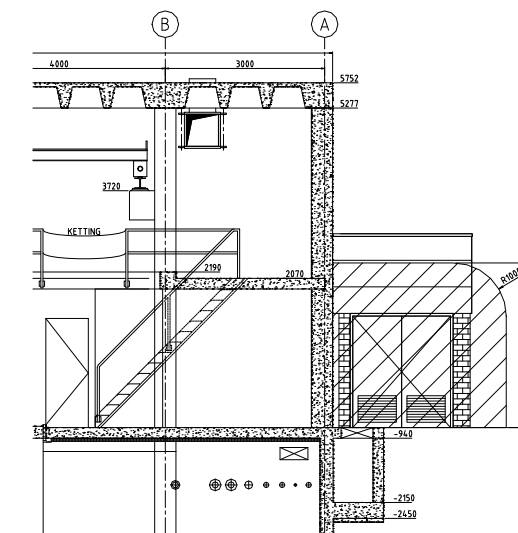

AANZICHT A-A
Schaal 1:50

OPMERKINGEN:

LET OP !

Belangrijke wijzingen en revisies op deze tekening
ook verwerken in de ATEX-documenten.

-  Zonering (zone 0)
-  Zonering (zone 1)
-  Zonering (zone 2)

BLOWERHAL GASMETERHOK 201ME00003 Blad 06 van 06

Rev.	Wijziging	Datum	Tekenaar
00	OVERZICHT	06-11-13	Vicoma
01	MECHANISCH, WERKTUIGBOUW	06-11-13	Vicoma
02	ATEX ZONERING	06-11-13	Vicoma
Waterschap Noorderzijlvest			
Afd. Project & Advies			
Postbus 10			
1700 AA Groningen			
T: 050 - 364 89 11			
F: 050 - 364 26 46			
e: info@noorderzijlvest.nl			