
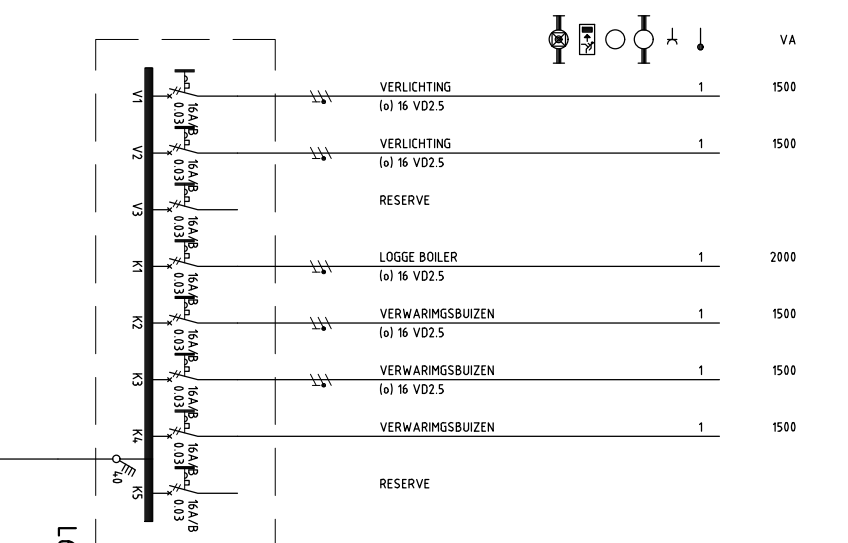
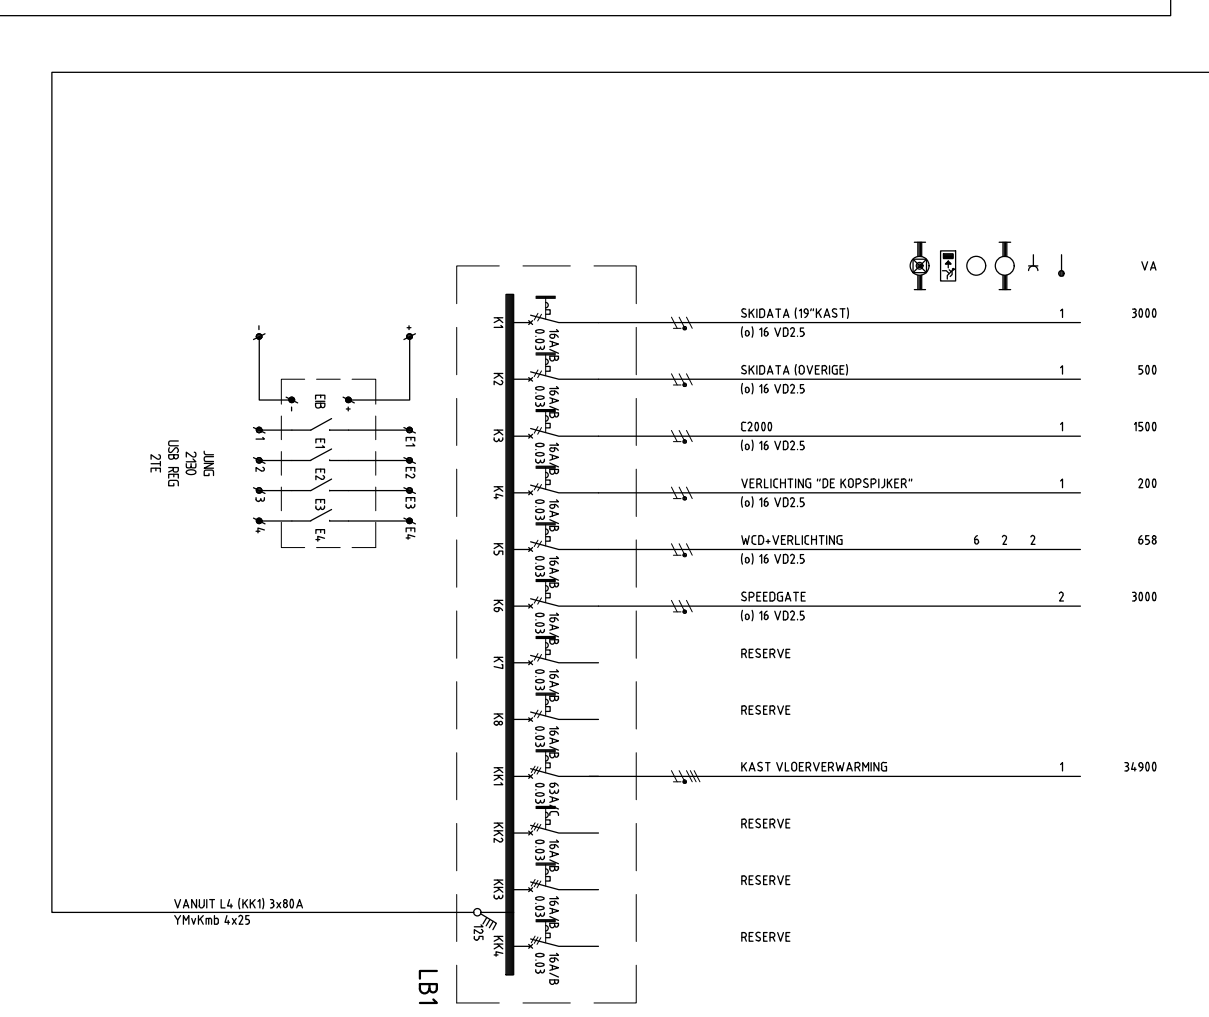
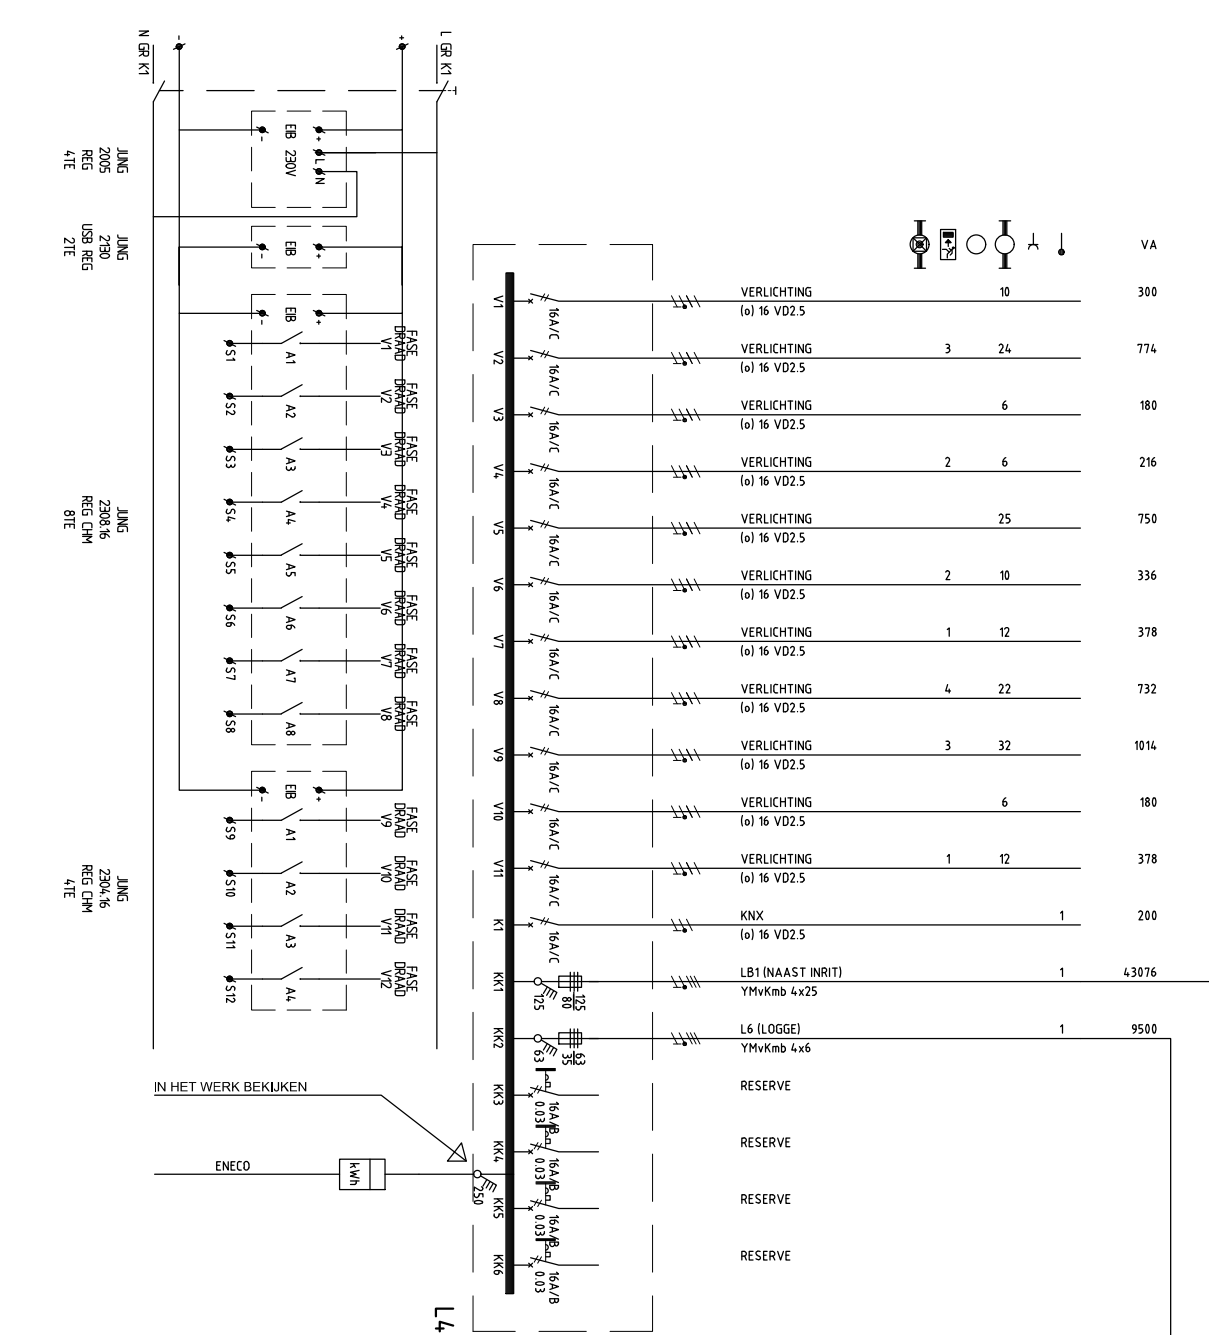


 

Armaturen	
Code	Omschrijving
A	PPL150 stand alone basis uitvoering 30-35-30watt-230vac-transparant
ANV	PPL150 stand alone basis uitvoering 30-35-30watt-230vac-transparant buitenschild
N1	Van Lien Capitec CUBUZZLED
*	Nieuwe te plaatsen of vervelopen van bestaands, dit mag in het zicht
o	Continue latten branden
150	Schakelen via Toegangscontrole van Skidvis, bij betreden van garage verlichting gedurende 15 min. aanschakelen.

TEKENINGNAAM : E1 PARKERGARAGE.dwg G:\Kleinwerf\Technisch\Projecten\Onderhanden\3769_parkergarage_Kapocphar_Sajkiewicz_V00M\3769_Tekeningen\	DEFINITIEF : 06-09-2012
opdrachtgever	

YORM Bouw

Jansz van Parkeergarage Kopsijker te Spijkenisse		onderwerp Elektrische *Toegangscontrole Installatie	
	gekwal. NS Herenweg gebouwd door HA van Genteren gecom.	1. mst. 22-06-2010 DEF. 2. mst. 06-09-2010 DEF.	4. mst. 5. mst.
	TechniCoon bv Postbus 103 Electrotechnische installatie- en adviesmaatschappij Postbus 249 3300 AH Dordrecht		datum 15-06-2012 telefoon 1100 fax 080 339600 fax 080 339001 internetadres www.technicoon.nl
TechniCoon "ten dienste 90% door gecertificeerd"			