

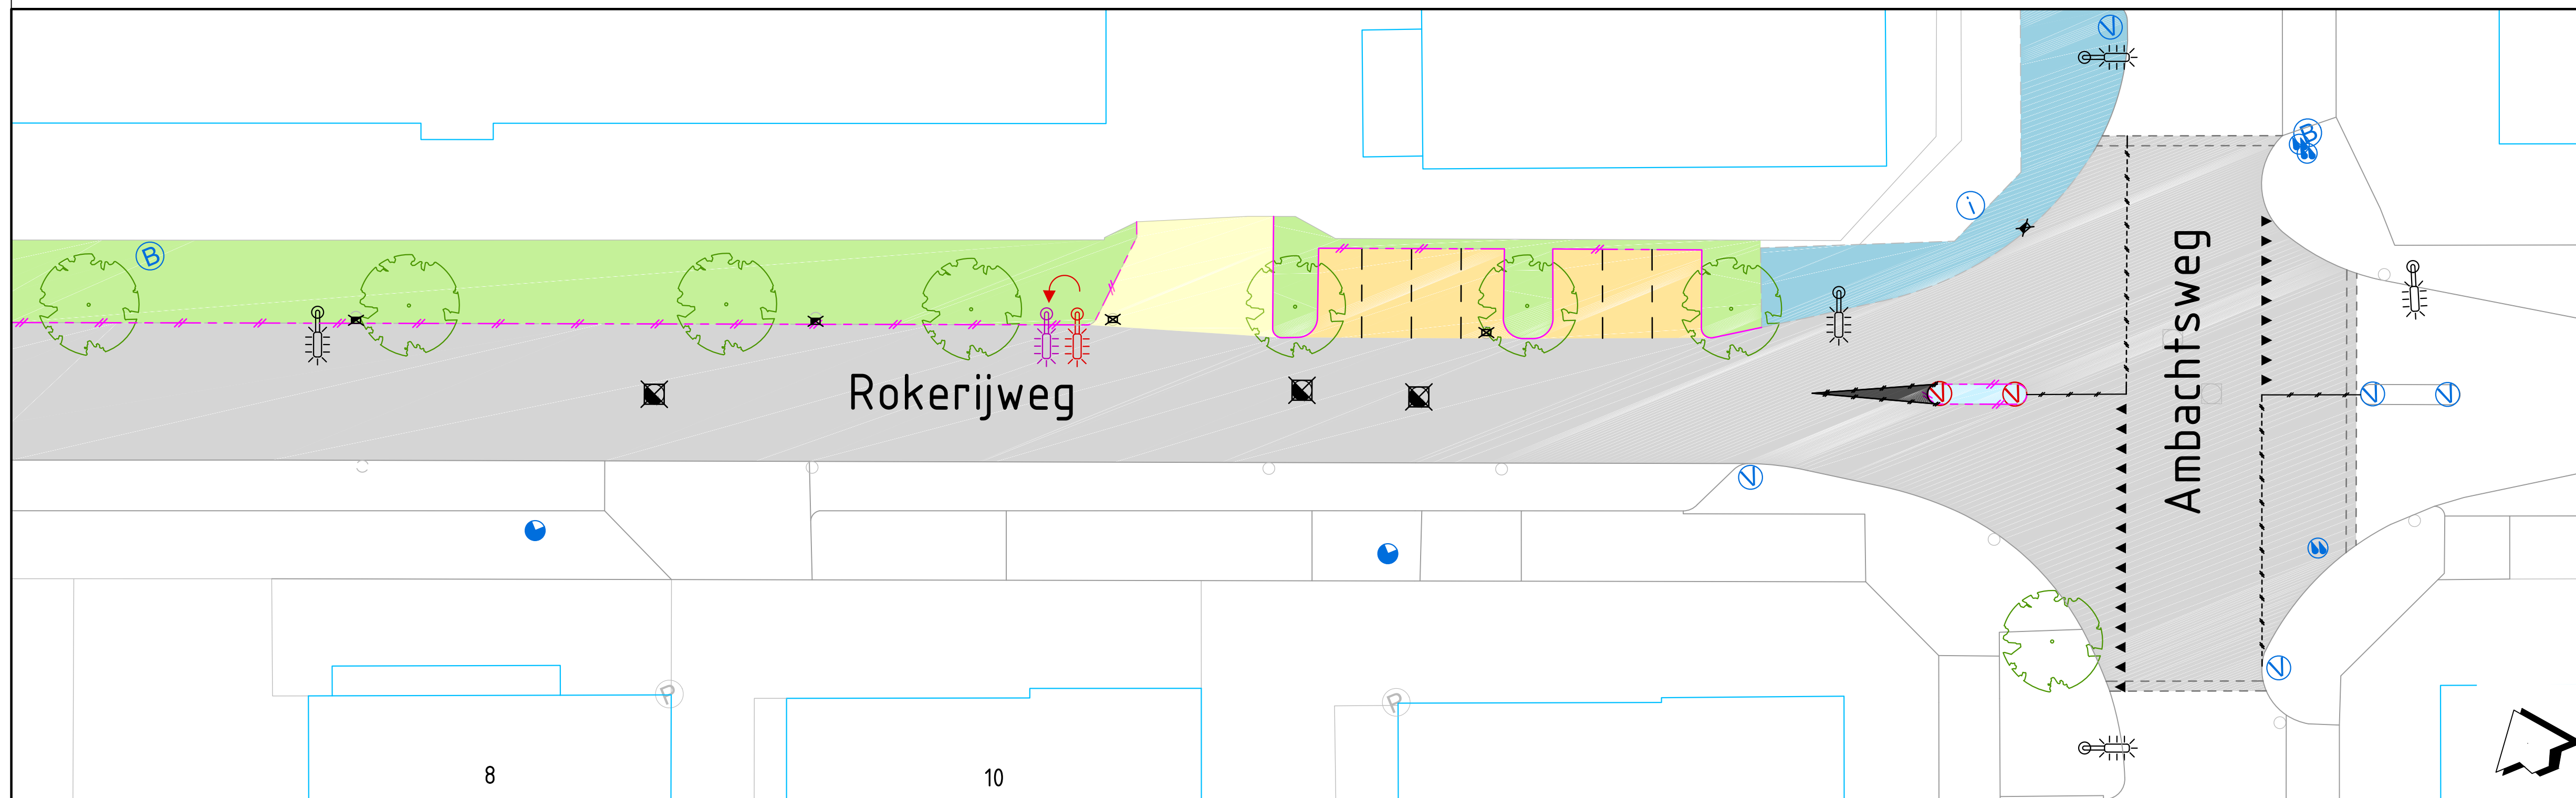
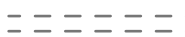
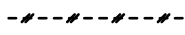
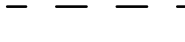
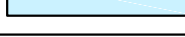
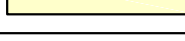
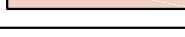
 


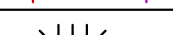

	Frezen asfalt 4 cm Inclusief 10% reparatie	0 m ²
	Trapsgewijs frezen 500	0 m
	Verwijderen markering streep 1-1	0 m ^l
	Verwijderen markering driehoek 50-50	0 st
	Verwijderen markering puntstuk	24 m ²
	Opnemen betonstraatstenen antraciet	0 m ²
	Opnemen betonstraatstenen wit	0 m ^l
	Opnemen betonstraatstenen DF antraciet	0 m ²
	Opnemen betonstraatstenen DF wit	0 m ²
	Opnemen straatbakstenen KF oud rood	0 m ²
	Opnemen tegel 30 x 30	0 m ²
	Verwijderen trottoirband 18/20x25	0 m ^l
	Verwijderen verkeersbord	0 st
	Handhaven verkeersbord	
	Handhaven informatiebord	
	Verplaatsen lichtmast	0 st
	Handhaven lichtmast	
	Handhaven boom	
	Verwijderen trottoirkolk	0 st
	Verwijderen straatkolk	0 st
	Verwijderen inspectieput	0 st
  	Handhaven brandput en waterput	
	Frezen berm	0 m ²
	Werkgrens	

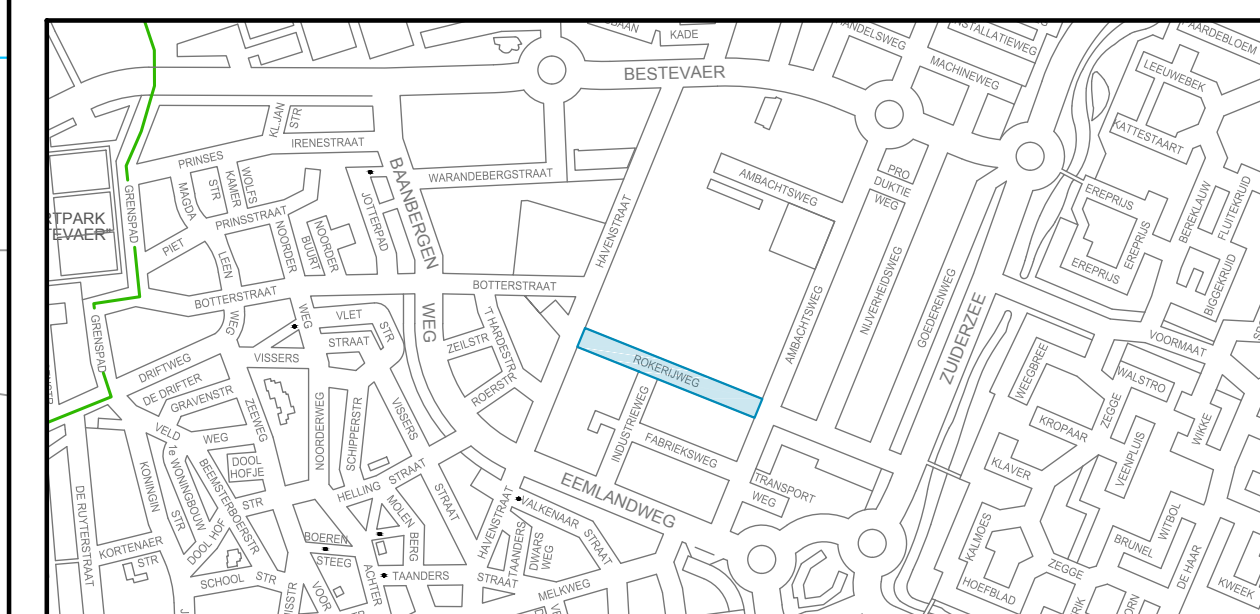

Voorlopig						
wijziging	datum	tekenaar	omschrijving			
project	Project reconstructie Rokerijweg					
locatie	Rokerijweg tussen Ambachtsweg en Havenstraat					
onderwerp	Bestaande Situatie					
	Gemeente Huizen Postbus 5 1270 AA Huizen Graaf Wichman 10 1278 KB T 14635 www.huizen.nl	schaal	tekenaar	datum	tekeningnummer	blad
		1:200	JHE	8-11-2018	1871C01	2
	afdeling	formaat	controle	fase	wijziging	aantal
	ROW-OW-CT-WW	A1		DO		4
auteursrecht: Gemeente Huizen		nlo datum: 12-11-2018			K:\Projecten\2018\1871\1871C01.dwg	