

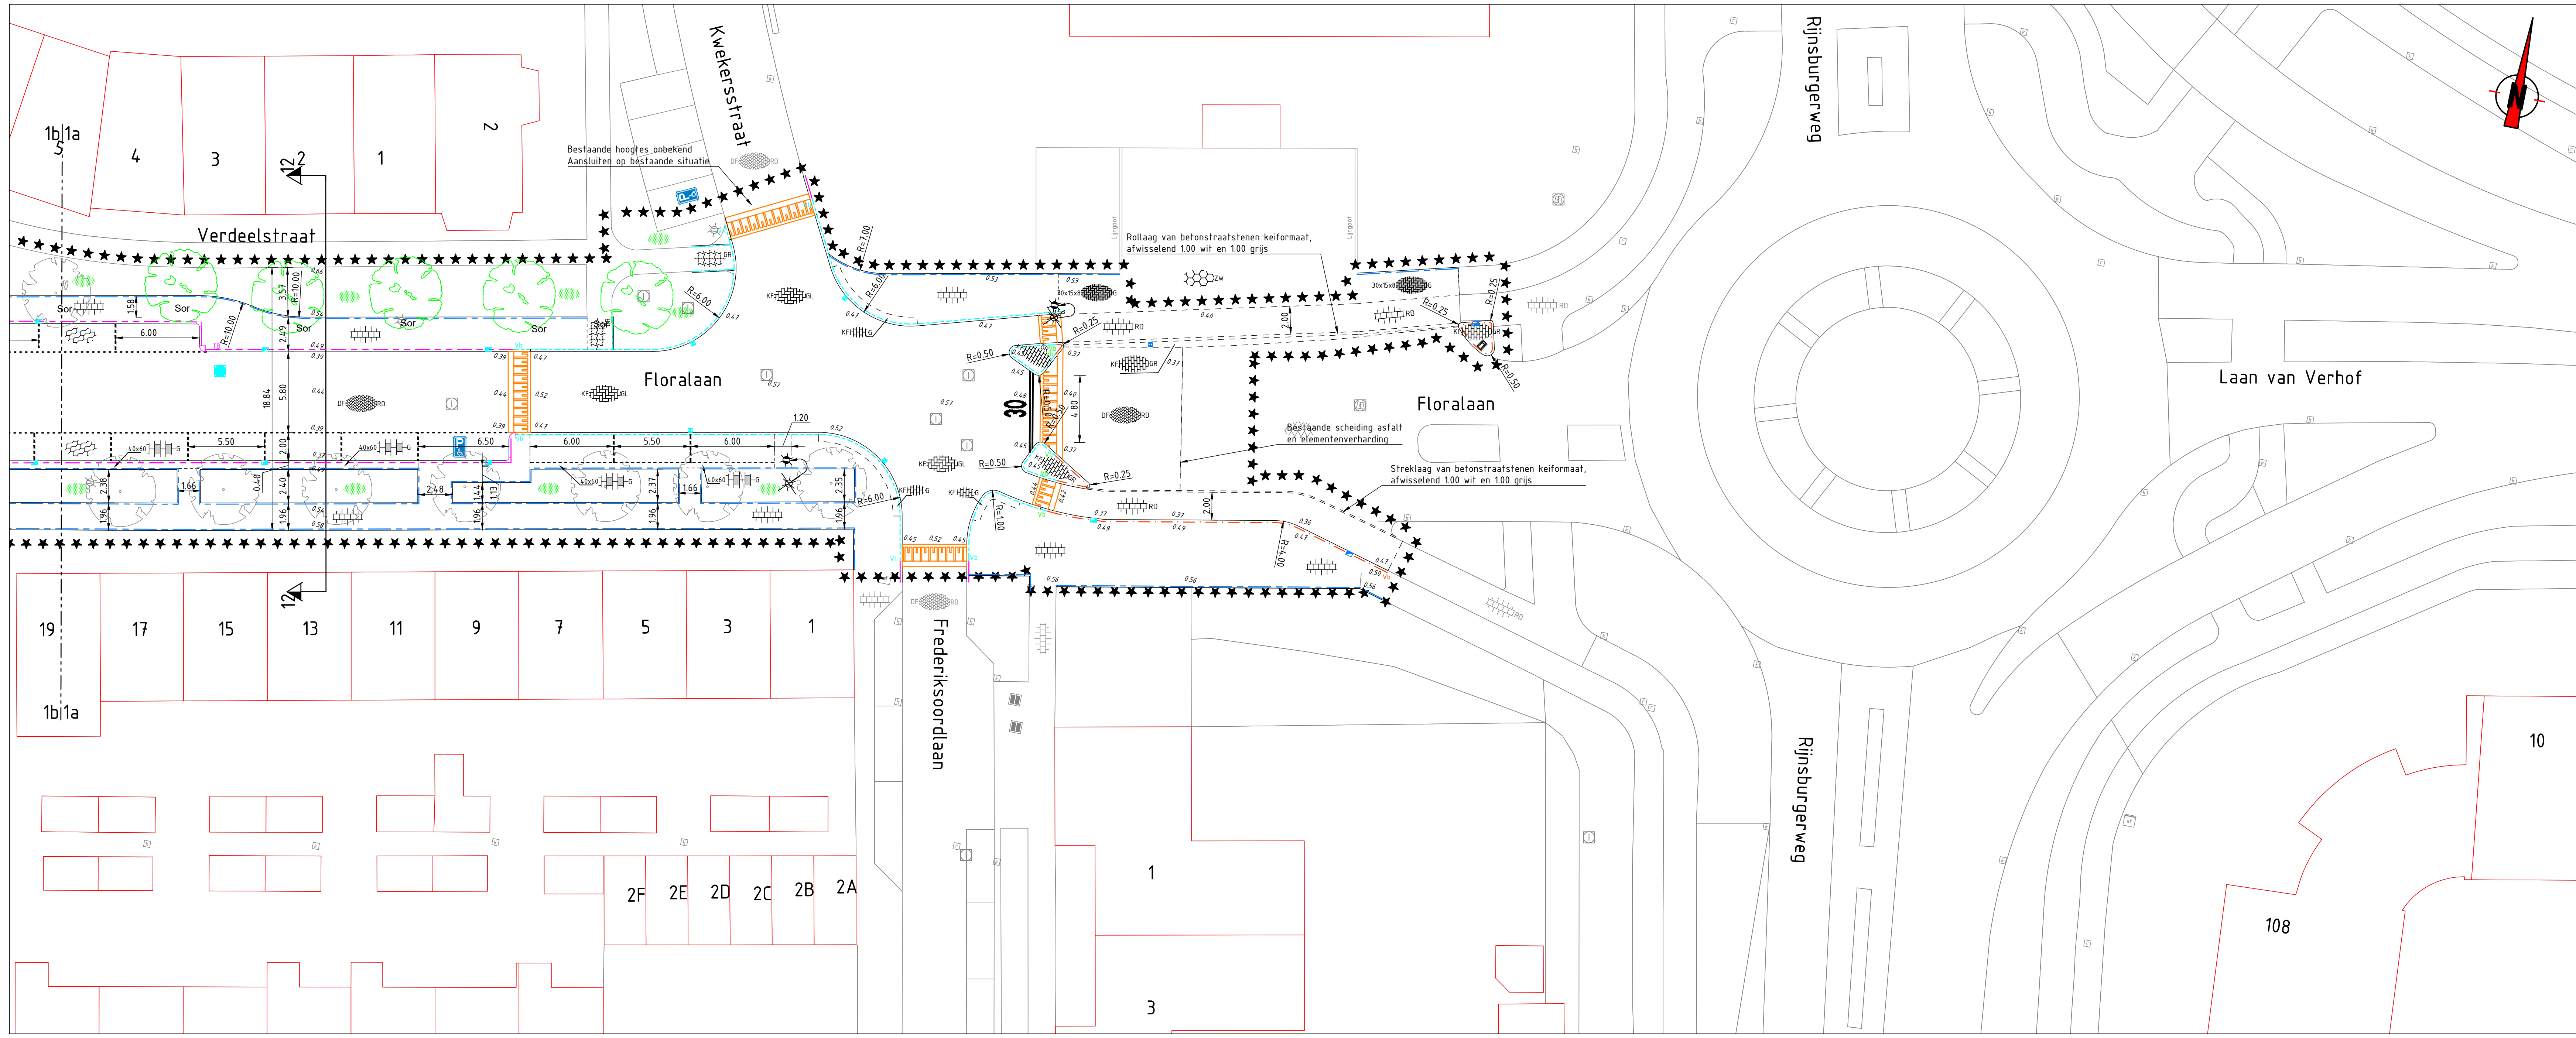


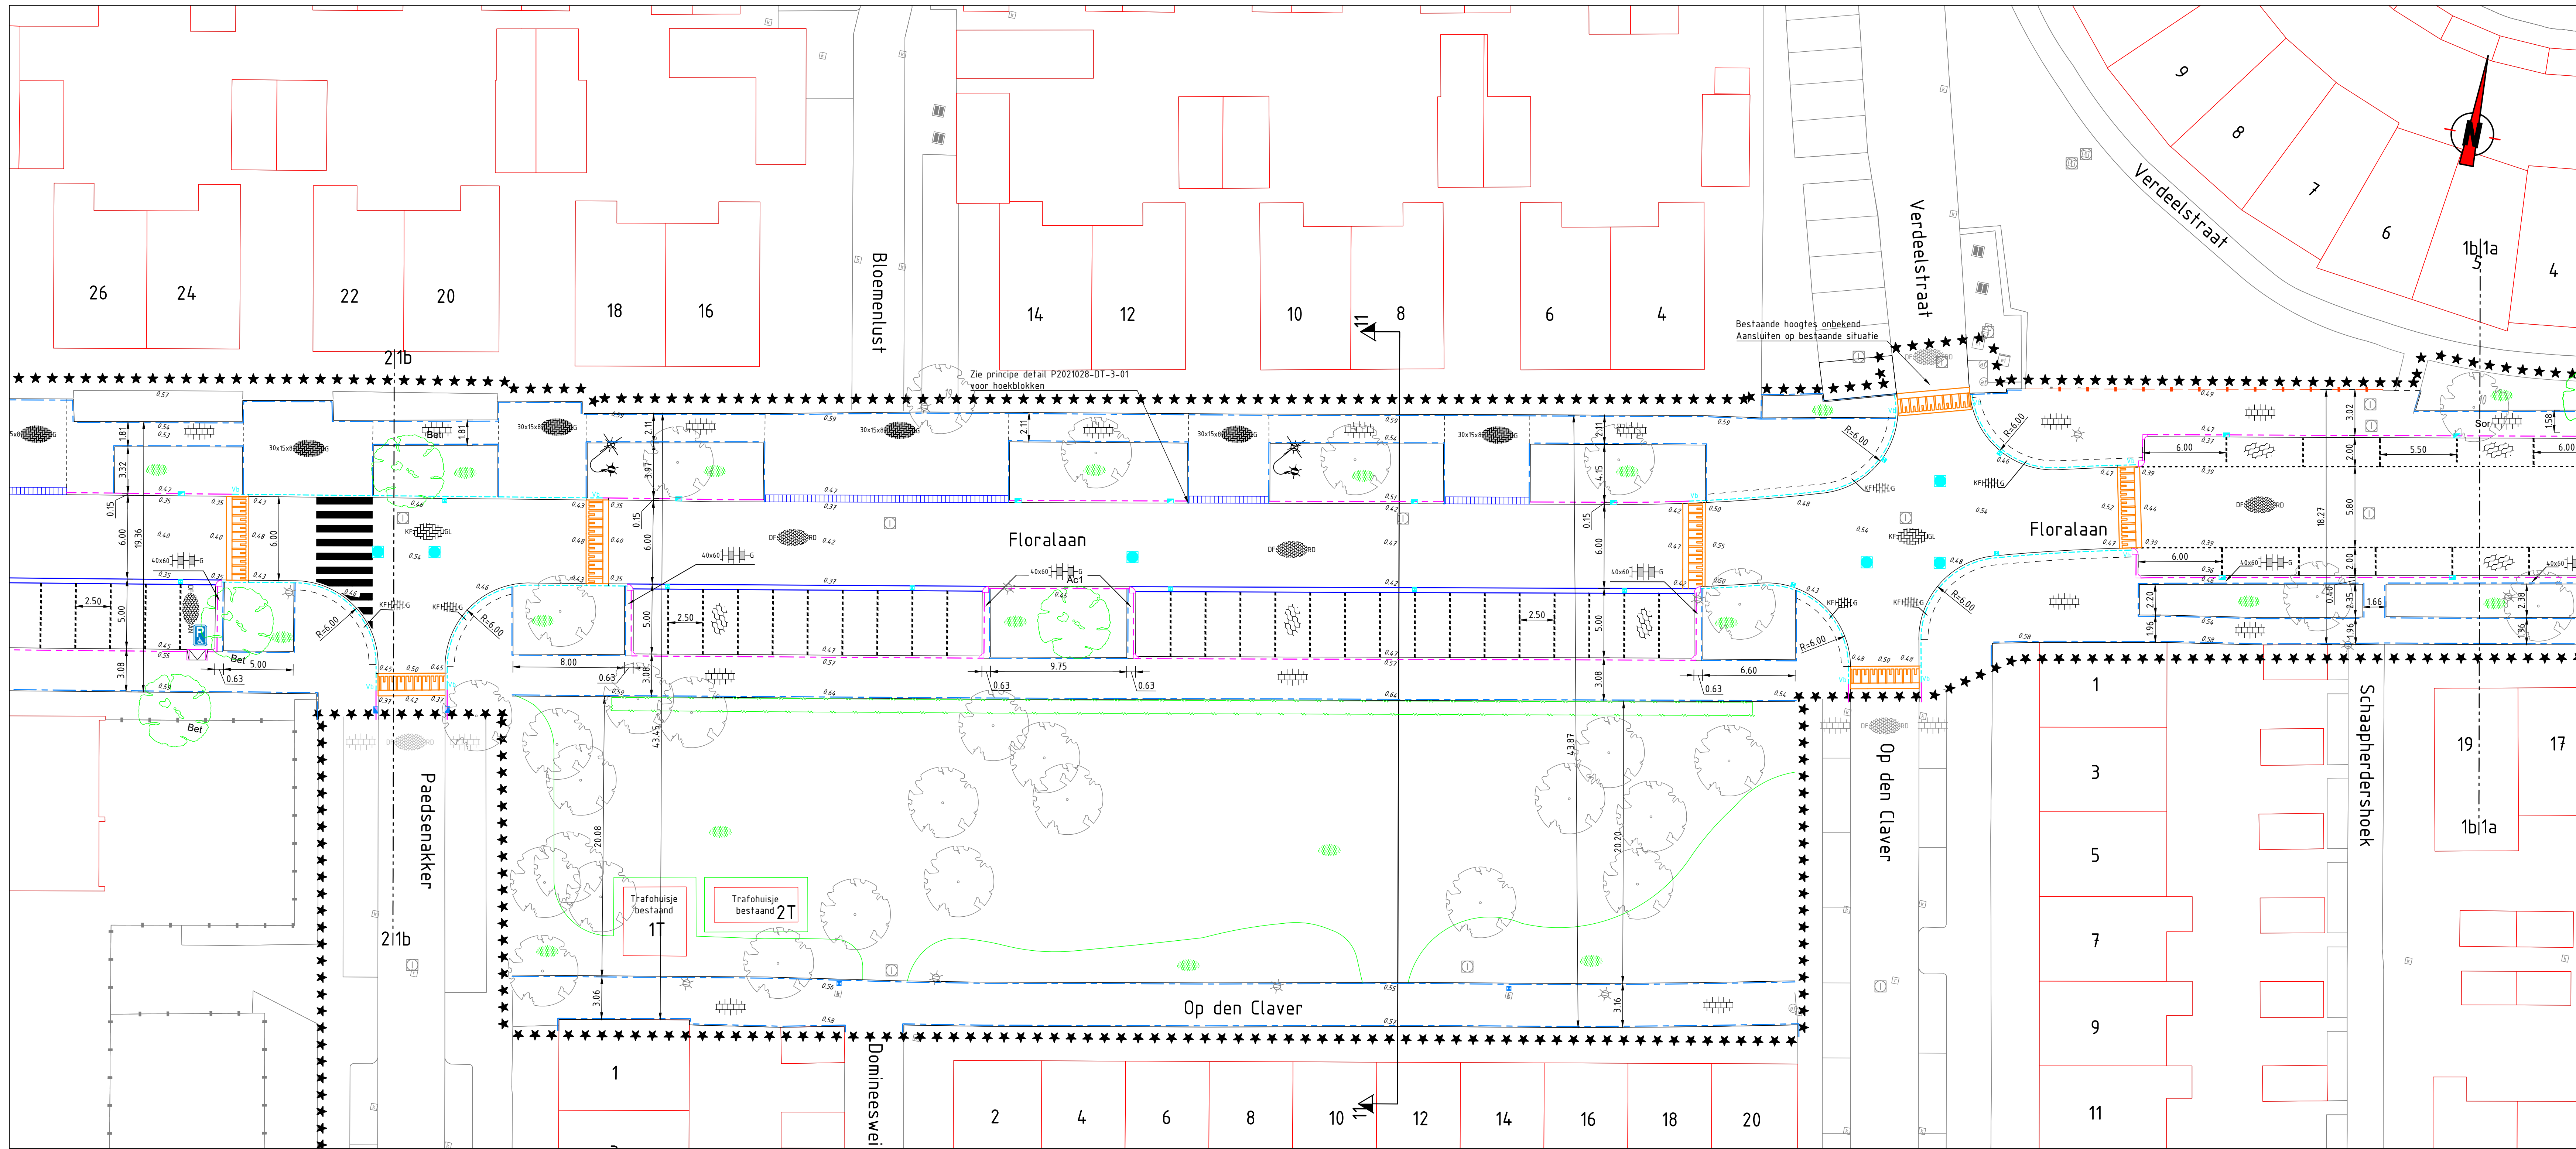

- ### Verklaring
- ***** Werkgrens
 - Bestaande situatie
 - Aanbrengen trottoirband 130/150x250, grijs
 - Aanbrengen geleideband 40/150x250, grijs
 - Vb = verloopband van 40/150x250 naar 130/150x250, lang 1000
 - Aanbrengen opsluitband 150x250, grijs
 - Vb = verloopband van 150x250 naar 40/150x250, lang 1000
 - Aanbrengen opsluitband 150x250, grijs
 - Vb = verloopband van 150x250 naar 130/150x250, lang 1000
 - Aanbrengen opsluitband 80x200mm, grijs
 - Aanbrengen grasen. Zie tekeningen Groenplan P2021028-GR-3-01 t/m P2021028-GR-3-06
 - Aanbrengen haag. Zie tekeningen Groenplan P2021028-GR-3-01 t/m P2021028-GR-3-06
 - Materialaangrens
 - Bestaande muur
 - Aanbrengen markering parkeerplaats, betonstraatstenen wit 1-1 (020)
 - Aanbrengen markering parkeerplaats, 3 streklagen straatbakstenen dikformaat, rood
 - Aanbrengen molgoot, 5 streklagen straatbakstenen dikformaat, zwart
 - Aanbrengen inritbanden 750x200x500mm, stellen in specie
 - Aanbrengen drempel/plateau, betonstraatstenen, zwart-wit
 - Hergebruik betontegels halfsteensverband 300x300x45mm, grijs
 - Aanbrengen uitstapstroken, betontegels 400x600x80mm, grijs
 - Aanbrengen graskei 400x600x120mm, 40% open, antraciet
 - Aanbrengen straatbaksteen dikformaat keperverband, rood
 - Aanbrengen betonstraatstenen keformaat ellipseverband, geel
 - Aanbrengen onkruidverende verharding halfsteensverband, grijs
 - Na riidwerkzaamheden herstraten met ter plaatse vrijgekomen betonstraatstenen keformaat keperverband heidepaars
 - Aanbrengen betontegels halfsteensverband 300x300x80mm, rood
 - Aanbrengen beplanting of gras. Zie tekeningen Groenplan P2021028-GR-3-01 t/m P2021028-GR-3-06
 - Aanbrengen halfverharding van schelpen.
 - Aanbrengen rubberen tegels zwart, hergebruik
 - Aanbrengen rubberen tegels rood, hergebruik
 - Hergebruik basaltkeien, grijs
 - Aanbrengen betontegels, ellipseverband 300x150x80, grijs
 - Aanbrengen 5 streklagen betonstraatstenen halfsteensverband, grijs
 - Aanbrengen betontegels halfsteensverband 300x300x80, grijs
 - Aanbrengen natuurstenen staptegels 400mm, grijs
 - Bestaande ondergrondse afvalcontainers
 - Aanbrengen nieuwe zitbank
 - Aanbrengen afvalbak
 - Gehandicaptenparkeerplaats
 - Aanbrengen lichtmast vanuit depot (oude en nieuwe locatie)
 - Aanbrengen nieuwe lichtmast
 - Aanbrengen symbooltegel parkeren 300x300mm
 - Aanbrengen mindervaldeprint (15x0,75m t.b.v. TB15, grijs)
 - Aanbrengen hoekblokken uitw. R=0,45m t.b.v. TB15, grijs
 - Aanbrengen hoekblokken inw. R=0,30m t.b.v. TB15, grijs
 - Bestaande boom met standiameter in cm
 - Te verplanten boom met standiameter in cm
 - Aanbrengen boom (Zie tekeningen Groenplan: P2021028-GR-3-01 t/m -06)
 - Nieuwe locatie te verplanten (Zie tekeningen Groenplan: P2021028-GR-3-01 t/m -06)
 - Aanbrengen nieuwe speelelementen door derden. Zie memo steerimpressie openbare ruimten voor uitlig. Nummering geeft aantal nieuwe elementen weer
 - Aanbrengen nieuwe speelelementen door derden. Zie memo steerimpressie openbare ruimten voor uitlig.
 - Bestaande bebouwing
 - Bestaande inspectieput. Van inspectieputten binnen de werkgrens de putrand op hoogte stellen.
 - Aanbrengen DIT-inspectieput
 - Aanbrengen HWA-inspectieput
 - Aanbrengen trottoirkolk, type BT Nyloplast, 300x450mm voor trottoirband 130/150x250mm
 - Aanbrengen trottoirkolk, type Nyloplast, 320x450mm voor trottoirband 130/150x250mm, met waaiersdeksel
 - Aanbrengen straatkolk, type BT Nyloplast, 300x450mm
 - Aanbrengen straatkolk, type Nyloplast, 300x450mm, met waaiersdeksel
 - Nieuwe hoogte

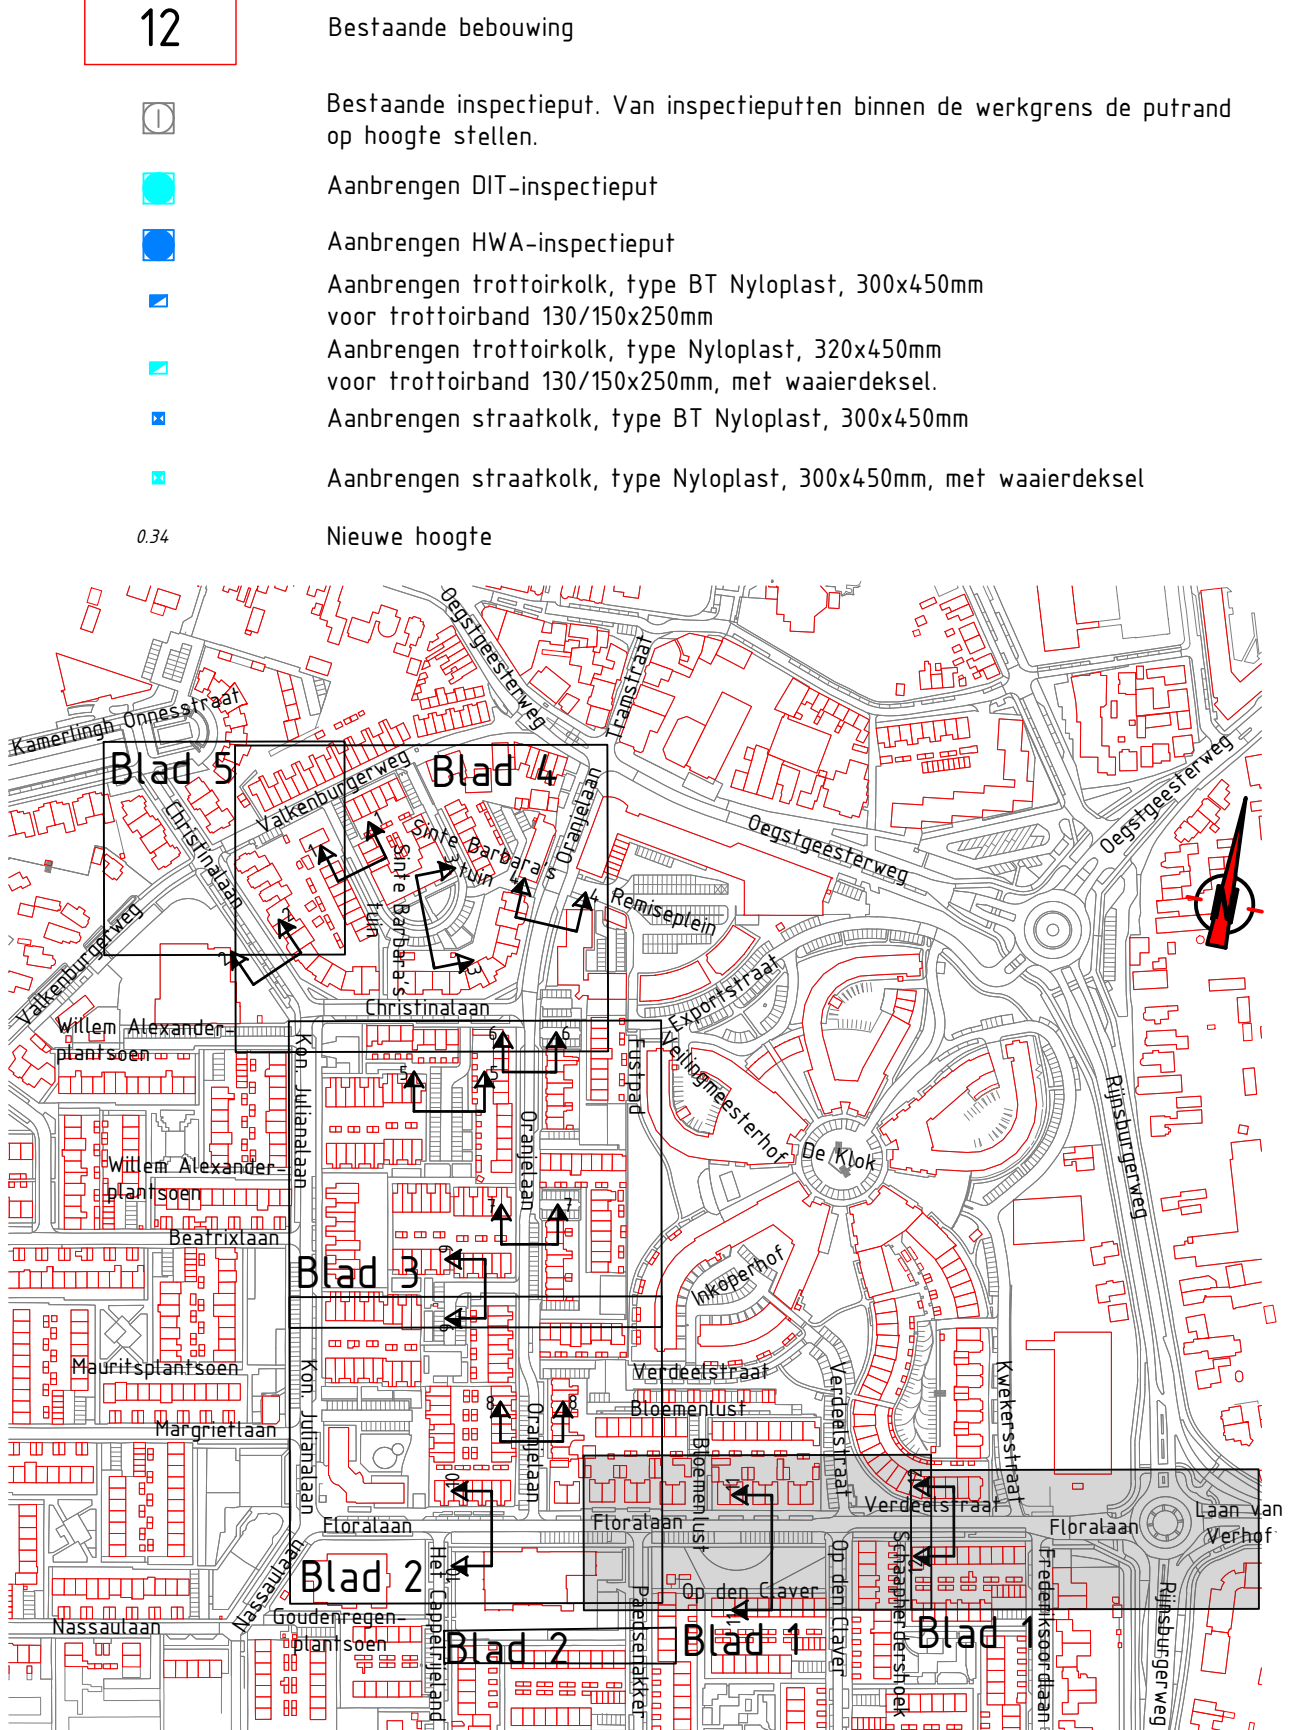

Opmerkingen


- Meetvoering in meters, tenzij anders aangegeven
- Afmetingen materialen in millimeters, tenzij anders aangegeven
- Hoogtematen in meters t.o.v. NAP
- Hoeken in graden
- Meetvoering van de trottoirs is inclusief de breedtes van de aansluitende betonbanden

versie	omschrijving	datum
1	Diverse aanpassingen	30-09-2022
0	Definitief	11-08-2022

Pro Infra | Gideweg 11 | 2632 BD Noorderdijk | www.proinfra.nl

Frederiksoord 2.0 fase 4			
Nieuwe situatie Locatie 1 - Floralaan (midden + Oost)			
onderwerp	projectnummer	bestekfase	versie
Gemeente Katwijk	P2021028	Bestekfase	A0
W.J. den Hartog	T. van den Broek	Schakel	1200
P2021028-NS-3-01	1	1	5

tekeningnummer: P2021028-NS-3-01 | versie: 1 | status: Definitief

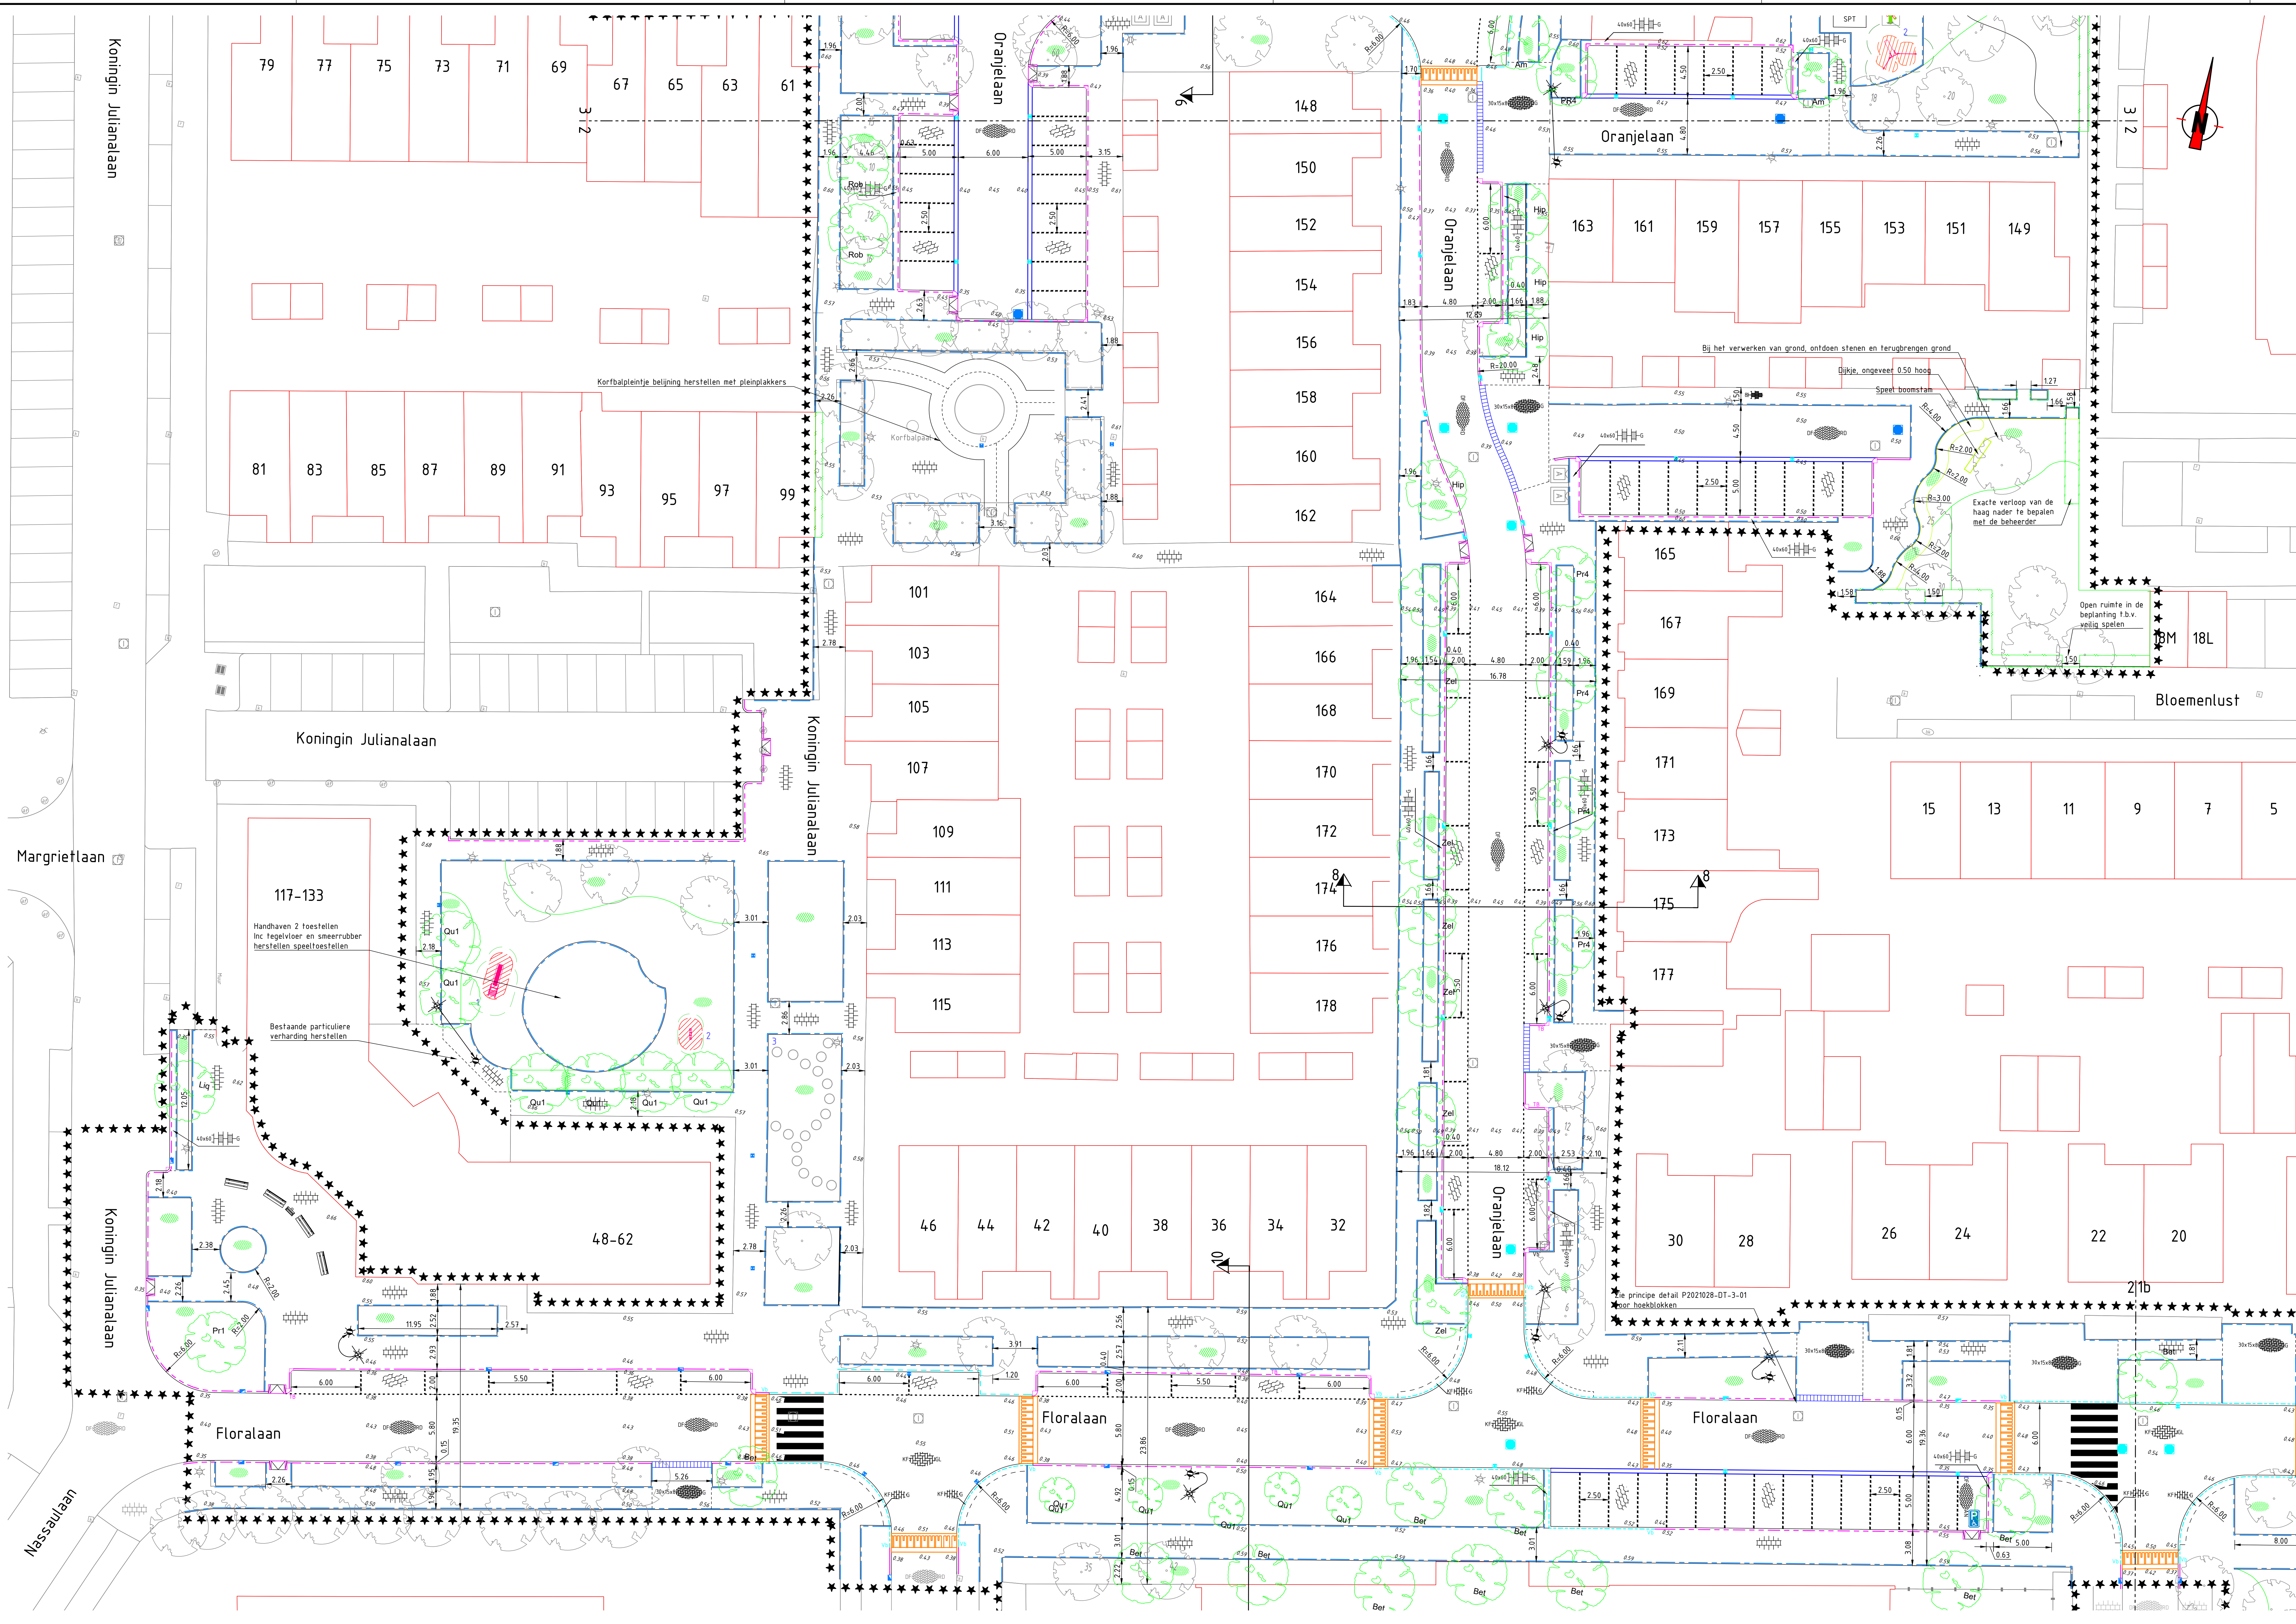

Verklaring

- Werksgrens
- Bestaande situatie
- Aanbrengen trottoirband 130/150x250, grijs
- Aanbrengen geleideband 40/150x250, grijs
- Aanbrengen verloopband van 40/150x250 naar 130/150x250, grijs
- Aanbrengen verloopband van 130/150x250 naar 40/150x250, grijs
- Aanbrengen verloopband van 150x250 naar 40/150x250, grijs
- Aanbrengen verloopband van 150x250 naar 130/150x250, grijs
- Aanbrengen opsluitband 150x250, grijs
- Aanbrengen opsluitband 80x200mm, grijs
- Aanbrengen grens. Zie tekeningen Groenplan P2021028-GR-3-01 t/m P2021028-GR-3-06
- Aanbrengen haag. Zie tekeningen Groenplan P2021028-GR-3-01 t/m P2021028-GR-3-06
- Materiaalgrens
- Bestaande muur
- Aanbrengen markering parkeerplaats, betonstraatstenen wit 1-1 (020)
- Aanbrengen markering parkeerplaats, 3 streklagen straatbakstenen dikformaat, rood
- Aanbrengen molgoot, 5 streklagen straatbakstenen dikformaat, zwart
- Aanbrengen inritbanden 750x200x500mm, stelen in specie
- Aanbrengen drempel/plateau, betonstraatstenen, zwart-wit
- Hergebruik betonteegels halfsteensverband 300x300x45mm, grijs
- Aanbrengen uitstapstroken, betonteegels 400x600x80mm, grijs
- Aanbrengen graskei 400x600x120mm, 40% open, antraciet
- Aanbrengen straatbaksteen dikformaat keperverband, rood
- Aanbrengen betonstraatstenen keformaat ellipseverband, geel
- Aanbrengen onkruidverende verharding halfsteensverband, grijs
- Na riidwerkzaamheden herstellen met ter plaatse vrijgekomen betonstraatstenen keformaat keperverband heidepaars
- Aanbrengen betonteegels halfsteensverband 300x300x80mm, rood
- Aanbrengen beplanting of gras. Zie tekeningen Groenplan P2021028-GR-3-01 t/m P2021028-GR-3-06
- Aanbrengen halfverharding van schelpen.
- Aanbrengen rubberen tegels zwart, hergebruik
- Aanbrengen rubberen tegels rood, hergebruik
- Hergebruik basaltkeien, grijs
- Aanbrengen betonteegels, ellipseverband 300x150x80, grijs
- Aanbrengen 5 streklagen betonstraatstenen halfsteensverband, grijs
- Aanbrengen betonteegels halfsteensverband 300x300x80, grijs
- Aanbrengen natuurstenen staptegels 400mm, grijs
- Bestaande ondergrondse afvalcontainers
- Aanbrengen nieuwe zitbank
- Aanbrengen afvalbak
- Gehandicaptenparkeerplaats
- Aanbrengen lichtmast vanuit depot (oude en nieuwe locatie)
- Aanbrengen nieuwe lichtmast
- Aanbrengen symbooltegel parkeren 300x300mm
- Aanbrengen mindervaldeprofiel 15x0,75m t.b.v. TB15, grijs
- Aanbrengen hoekblokken uitw. R=0,45m t.b.v. TB15, grijs
- Aanbrengen hoekblokken inw. R=0,30m t.b.v. TB15, grijs
- Bestaande boom met standiameter in cm
- Te verplanten boom met standiameter in cm
- Aanbrengen boom (Zie tekeningen Groenplan: P2021028-GR-3-01 t/m -06)
- Nieuwe locatie te verplanten (Zie tekeningen Groenplan: P2021028-GR-3-01 t/m -06)
- Aanbrengen nieuwe speelelementen door derden. Zie memo sfeerimpressie openbare ruimten voor uitlag. Nummering geeft aantal nieuwe elementen weer
- Aanbrengen nieuwe speelelementen door derden. Zie memo sfeerimpressie openbare ruimten voor uitlag.
- Bestaande bebouwing
- Bestaande inspectieput. Van inspectieputten binnen de werkgrens de putrand op hoogte stellen.
- Aanbrengen DIT-inspectieput
- Aanbrengen HWA-inspectieput
- Aanbrengen trottoirkolk, type BT Nyloplast, 300x450mm voor trottoirband 130/150x250mm
- Aanbrengen trottoirkolk, type Nyloplast, 320x450mm voor trottoirband 130/150x250mm, met waaiersdeksel
- Aanbrengen straatkolk, type BT Nyloplast, 300x450mm


Opmerkingen

- Meetvoering in meters, tenzij anders aangegeven
- Afmetingen materialen in millimeters, tenzij anders aangegeven
- Hoogtematen in meters t.o.v. NAP
- Hoeken in graden
- Meetvoering van de trottoirs is inclusief de breedtes van de aansluitende betonbanden

1		Diverse aanpassingen		SST		30-09-2022	
0		Definitief		RTE		11-08-2022	
versie		aansluiting		aanpak		datum	


Pro Infra | Gideweg 11 | 2632 BD Nootdorp | www.proinfra.nl


project			
Frederiksoord 2.0 fase 4			
Nieuwe situatie			
Locatie 2 - Floralaan (West) en Oranjelaan (Zuid)			
ontwerper	Gemeente Katwijk	opdrachtnummer	P2021028
opdrachtgever	W.J. den Hartog	opdrachtfase	Bestekfase
tekening	T. van den Broek	schaal	1:200
tekeningnummer	P2021028-NS-3-02	opdrachtnummer	2 van 5
versie	1	status	Definitief

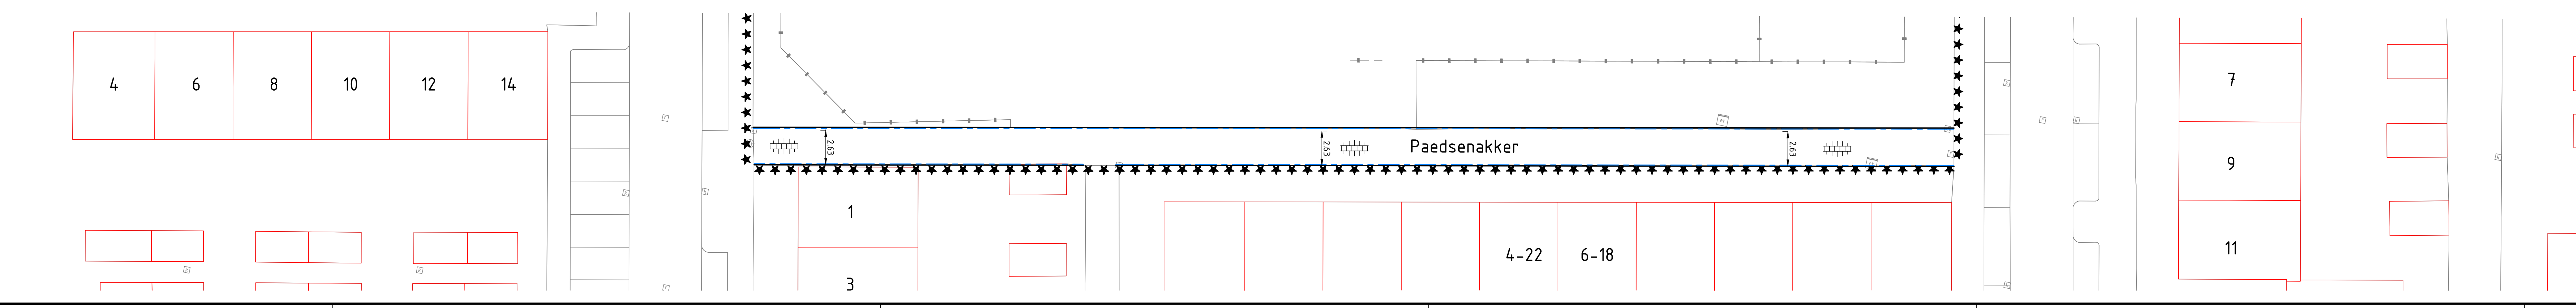


Pro Infra | Gideweg 11 | 2632 BD Nootdorp | www.proinfra.nl

project			
Frederiksoord 2.0 fase 4			
Nieuwe situatie			
Locatie 2 - Floralaan (West) en Oranjelaan (Zuid)			
ontwerper	Gemeente Katwijk	opdrachtnummer	P2021028
opdrachtgever	W.J. den Hartog	opdrachtfase	Bestekfase
tekening	T. van den Broek	schaal	1:200
tekeningnummer	P2021028-NS-3-02	opdrachtnummer	2 van 5
versie	1	status	Definitief

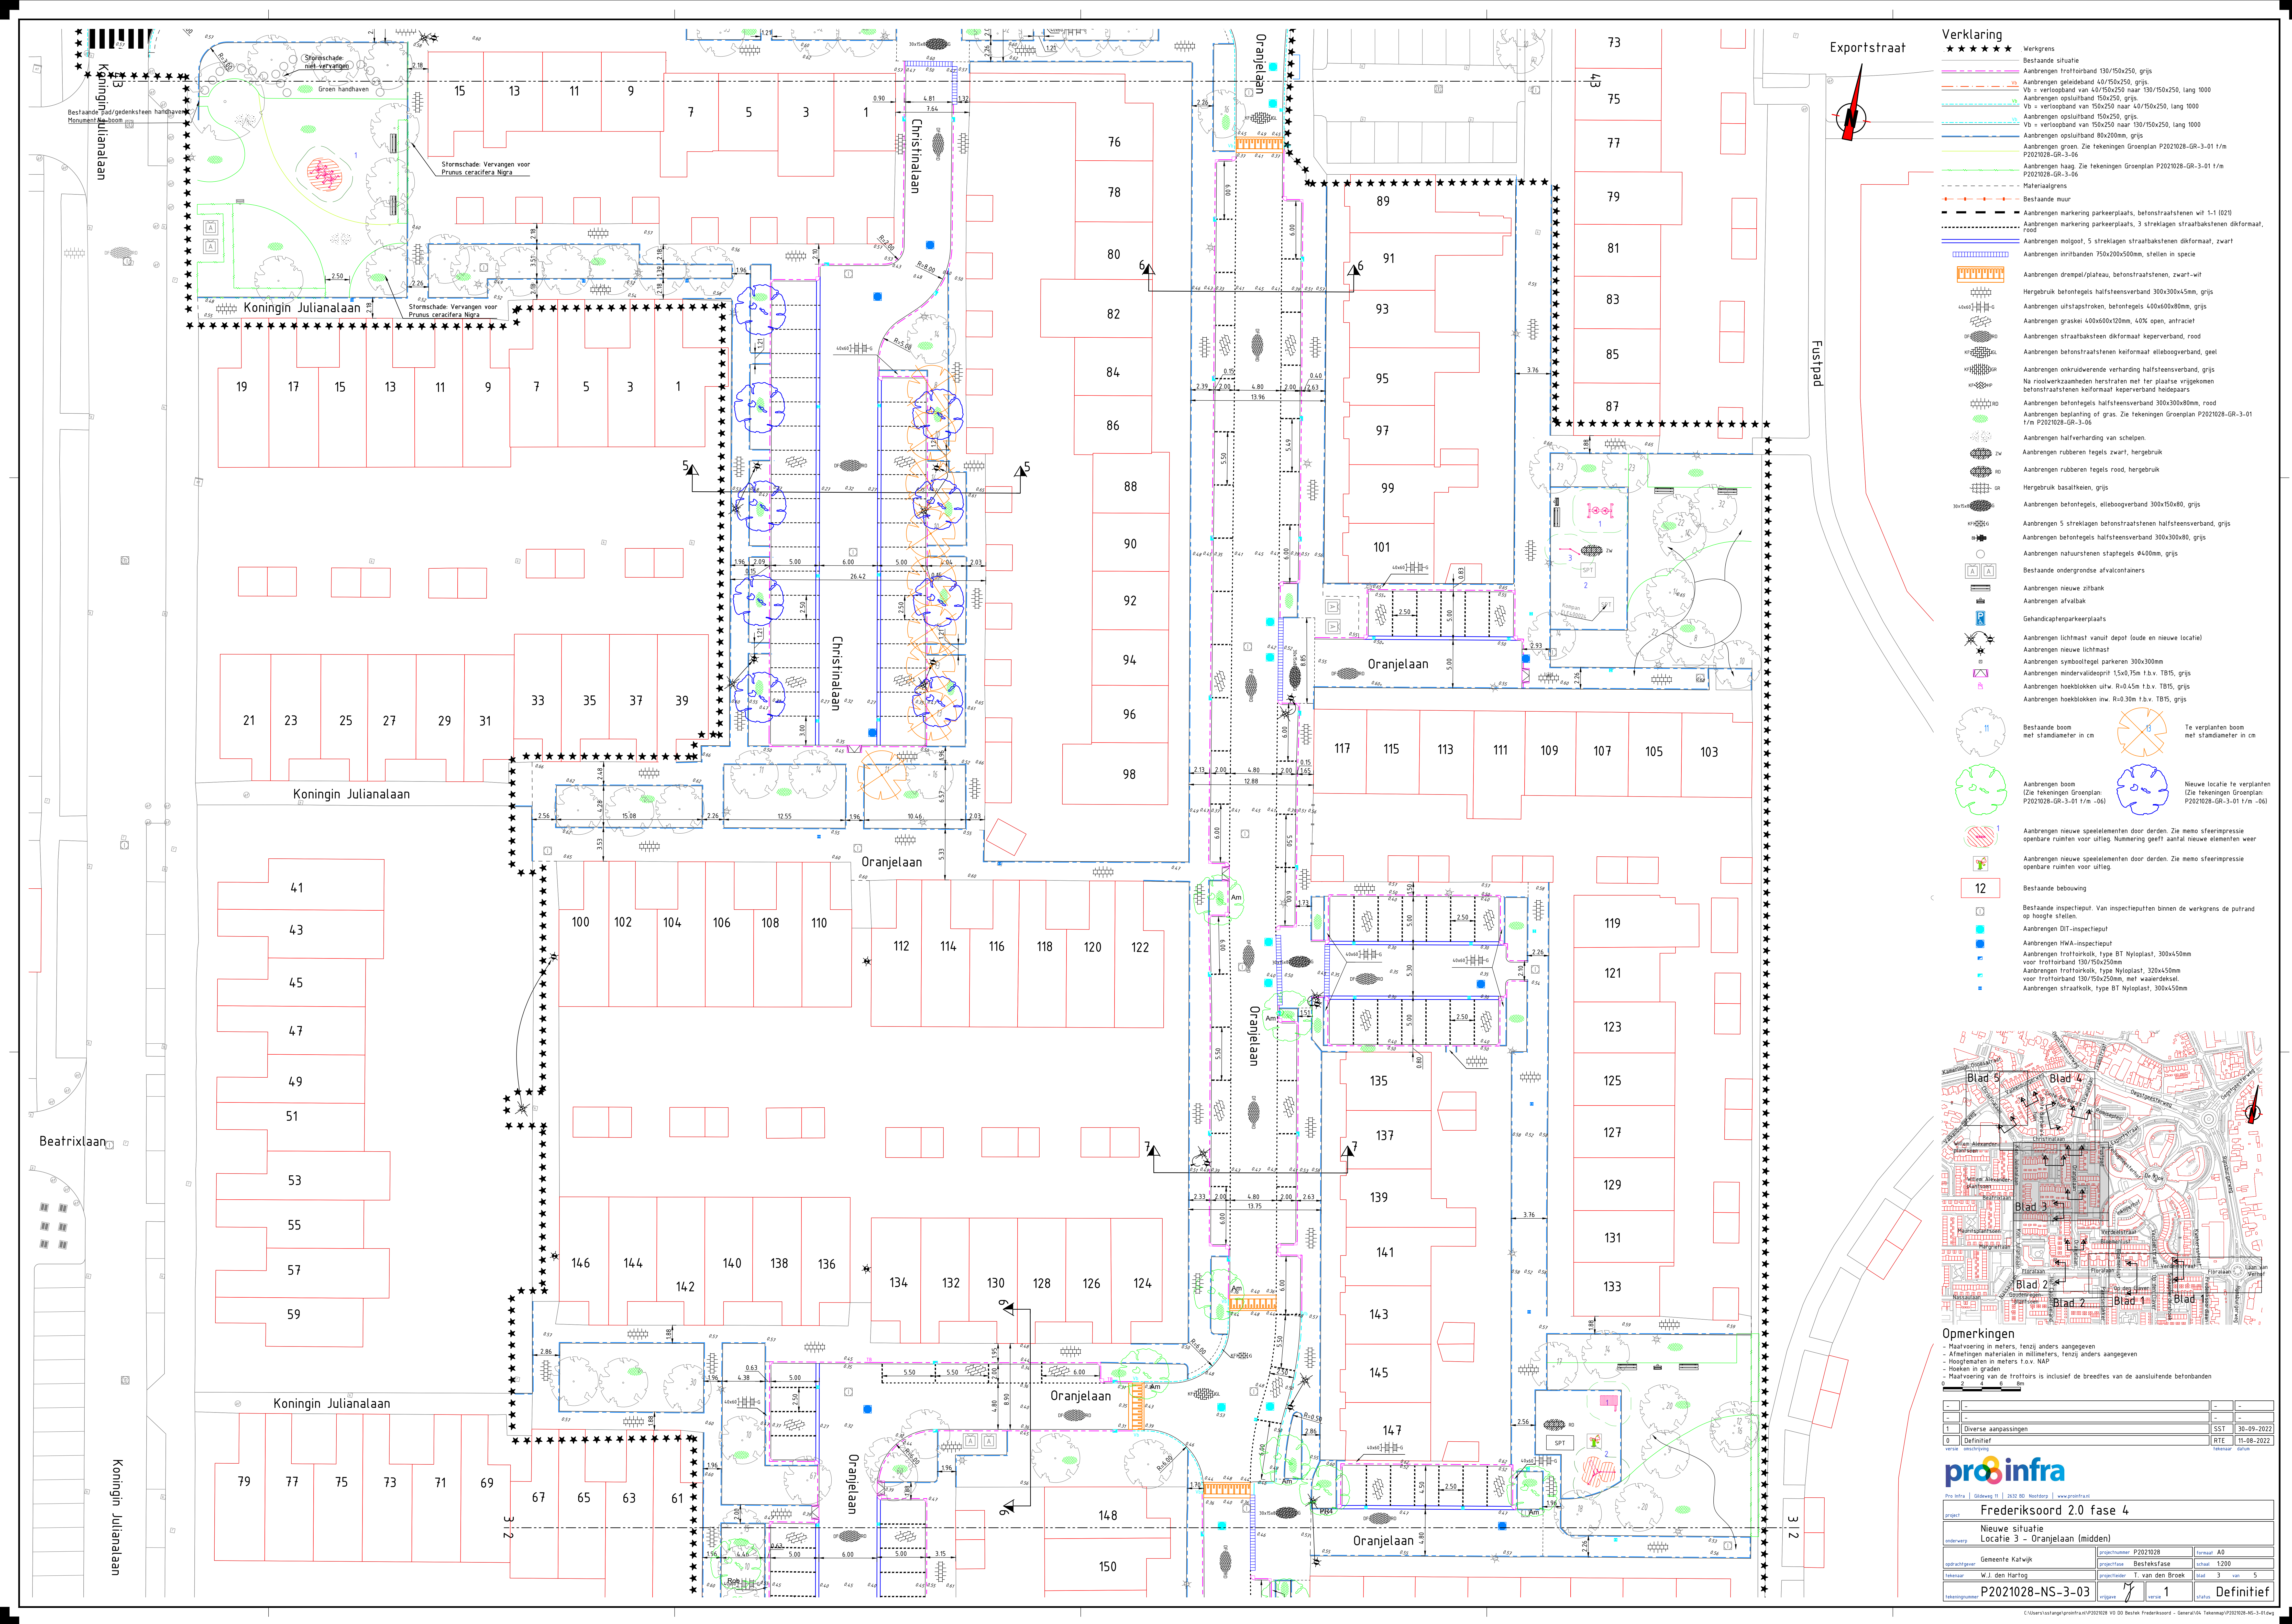

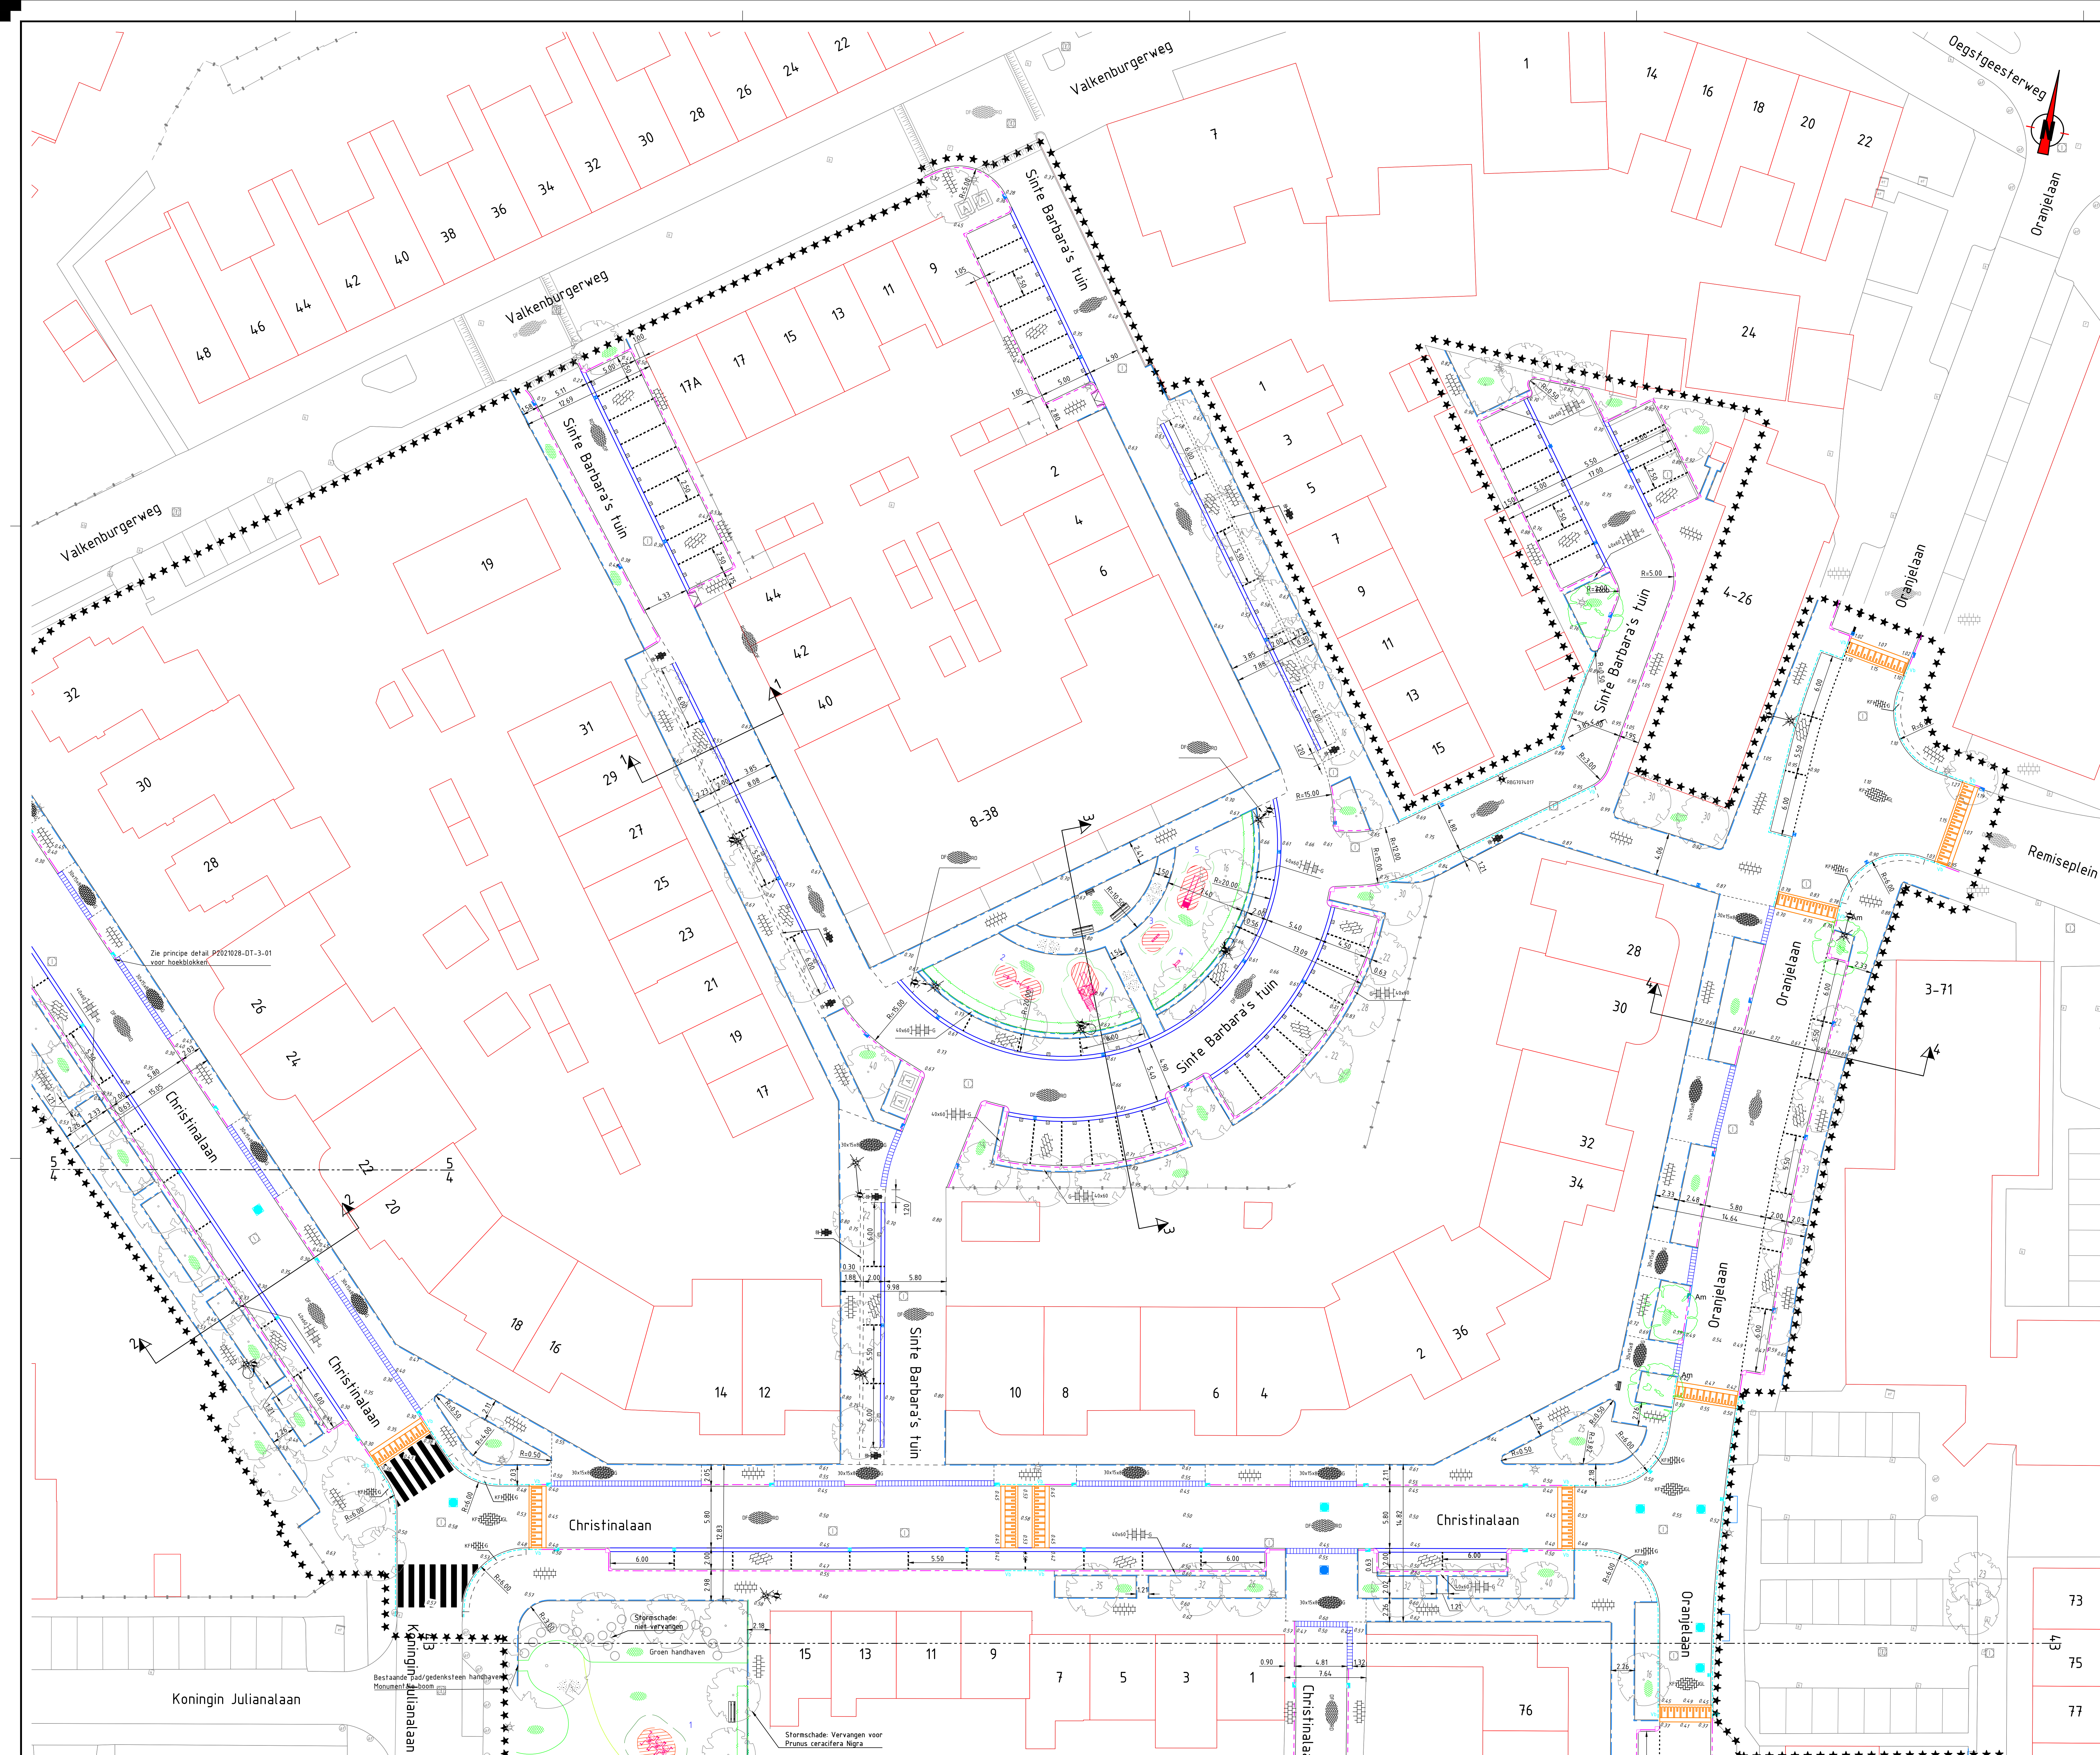

- ### Verklaring
- ***** Werkgrens
 - Bestaande situatie
 - Aanbrengen trottoirband 130/150x250, grijs
 - Vb = verloopband van 40/150x250 naar 130/150x250, lang 1000
 - Aanbrengen opsluitband 150x250, grijs
 - Vb = verloopband van 150x250 naar 40/150x250, lang 1000
 - Aanbrengen opsluitband 150x250, grijs
 - Vb = verloopband van 150x250 naar 130/150x250, lang 1000
 - Aanbrengen opsluitband 80x200mm, grijs
 - Aanbrengen grasen. Zie tekeningen Groenplan P2021028-GR-3-01 t/m P2021028-GR-3-06
 - Aanbrengen haag. Zie tekeningen Groenplan P2021028-GR-3-01 t/m P2021028-GR-3-06
 - Materiaalgrens
 - Bestaande muur
 - Aanbrengen markering parkeerplaats, betonstraatstenen wit 1-1 (020)
 - Aanbrengen markering parkeerplaats, 3 streklagen straatbakstenen dikformaat, rood
 - Aanbrengen molgoot, 5 streklagen straatbakstenen dikformaat, zwart
 - Aanbrengen inritbanden 750x200x500mm, stellen in specie
 - Aanbrengen drempel/plateau, betonstraatstenen, zwart-wit
 - Hergebruik betontegels halfsteensverband 300x300x45mm, grijs
 - Aanbrengen uitstapstroken, betontegels 400x600x80mm, grijs
 - Aanbrengen graskei 400x600x120mm, 40% open, antraciet
 - Aanbrengen straatbaksteen dikformaat keperverband, rood
 - Aanbrengen betonstraatstenen keformaat elleboogverband, geel
 - Aanbrengen onkruidverende verharding halfsteensverband, grijs
 - Na riidwerksaamheden herstraten met ter plaatse vrijgekomen betonstraatstenen keformaat keperverband heidepaars
 - Aanbrengen betontegels halfsteensverband 300x300x80mm, rood
 - Aanbrengen beplanting of gras. Zie tekeningen Groenplan P2021028-GR-3-01 t/m P2021028-GR-3-06
 - Aanbrengen halfverharding van schelpen.
 - Aanbrengen rubberen tegels zwart, hergebruik
 - Aanbrengen rubberen tegels rood, hergebruik
 - Hergebruik basaltkeien, grijs
 - Aanbrengen betontegels, elleboogverband 300x150x80, grijs
 - Aanbrengen 5 streklagen betonstraatstenen halfsteensverband, grijs
 - Aanbrengen betontegels halfsteensverband 300x300x80, grijs
 - Aanbrengen natuurstenen staptegels Ø400mm, grijs
 - Bestaande ondergrondse afvalcontainers
 - Aanbrengen nieuwe zitbank
 - Aanbrengen afvalbak
 - Gehandicaptenparkeerplaats
 - Aanbrengen lichtmast vanuit depot (oude en nieuwe locatie)
 - Aanbrengen nieuwe lichtmast
 - Aanbrengen symbooltegel parkeren 300x300mm
 - Aanbrengen mindervaldeprint 15x0,75m t.b.v. TB15, grijs
 - Aanbrengen hoekblokken uitw. R=0,45m t.b.v. TB15, grijs
 - Aanbrengen hoekblokken inw. R=0,30m t.b.v. TB15, grijs
 - Bestaande boom met standiameter in cm
 - Te verplanten boom met standiameter in cm
 - Aanbrengen boom (Zie tekeningen Groenplan: P2021028-GR-3-01 t/m -06)
 - Nieuwe locatie te verplanten (Zie tekeningen Groenplan: P2021028-GR-3-01 t/m -06)
 - Aanbrengen nieuwe speelelementen door derden. Zie memo sfeerimpressie openbare ruimten voor uitlag. Nummering geeft aantal nieuwe elementen weer
 - Aanbrengen nieuwe speelelementen door derden. Zie memo sfeerimpressie openbare ruimten voor uitlag.
 - Bestaande bebouwing
 - Bestaande inspectieput. Van inspectieputten binnen de werkgrens de putrand op hoogte stellen.
 - Aanbrengen DIT-inspectieput
 - Aanbrengen HWA-inspectieput
 - Aanbrengen trottoirkolk, type BT Nyloplast, 300x450mm voor trottoirband 130/150x250mm
 - Aanbrengen trottoirkolk, type Nyloplast, 320x450mm voor trottoirband 130/150x250mm, met waaiersel.
 - Aanbrengen straatkolk, type BT Nyloplast, 300x450mm

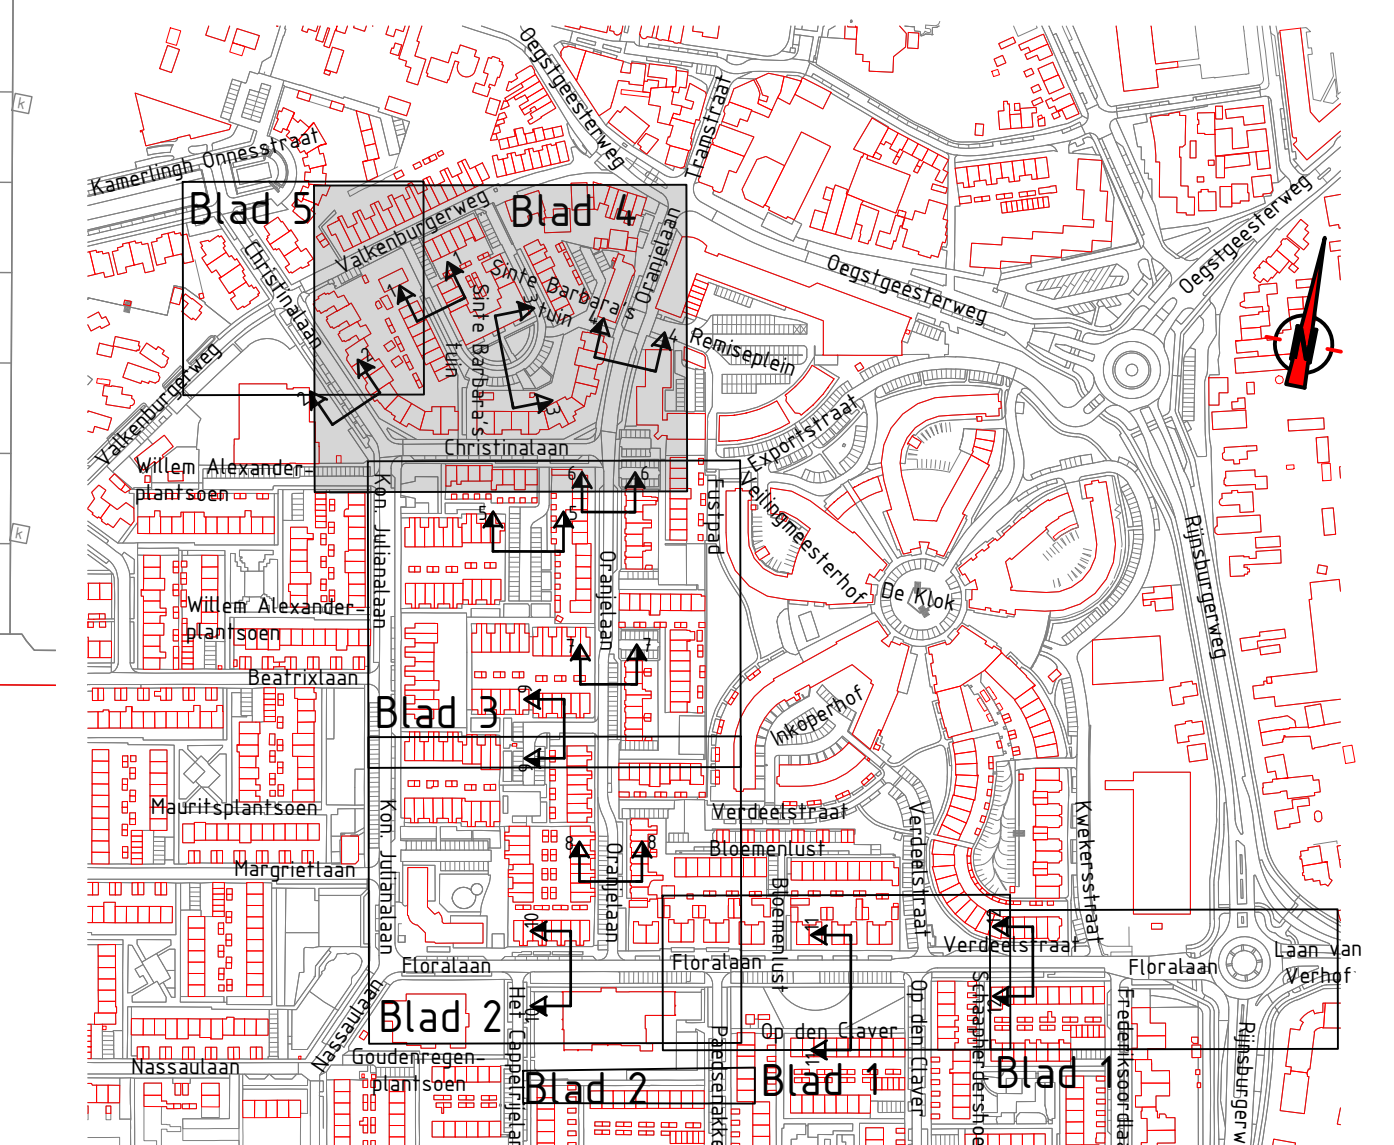


Opmerkingen

- Meetvoering in meters, tenzij anders aangeven
- Afmetingen materialen in millimeters, tenzij anders aangegeven
- Hoogtematen in meters t.o.v. NAP
- Hoeken in graden
- Meetvoering van de trottoirs is inclusief de breedtes van de aansluitende betonbanden

1	Diverse aanpassingen	SST	30-09-2022
0	Definitief	RTE	11-06-2022

Pro Infra | Gldeweg 11 | 2632 BD Nieuwkoop | www.proinfra.nl


project: Frederiksoord 2.0 fase 4			
Nieuwe situatie			
Locatie 4 - Christinalaan en Sinte Barbara's tuin			
ontwerp:	proinfra	P2021028	versie: A0
opdrachtgever:	Gemeente Katwijk	projectfase:	Bestekfase
tekening:	W.J. den Hartog	ontwerper:	T. van den Broek
tekeningnummer:	P2021028-NS-3-04	versie:	1
status:	Definitief		

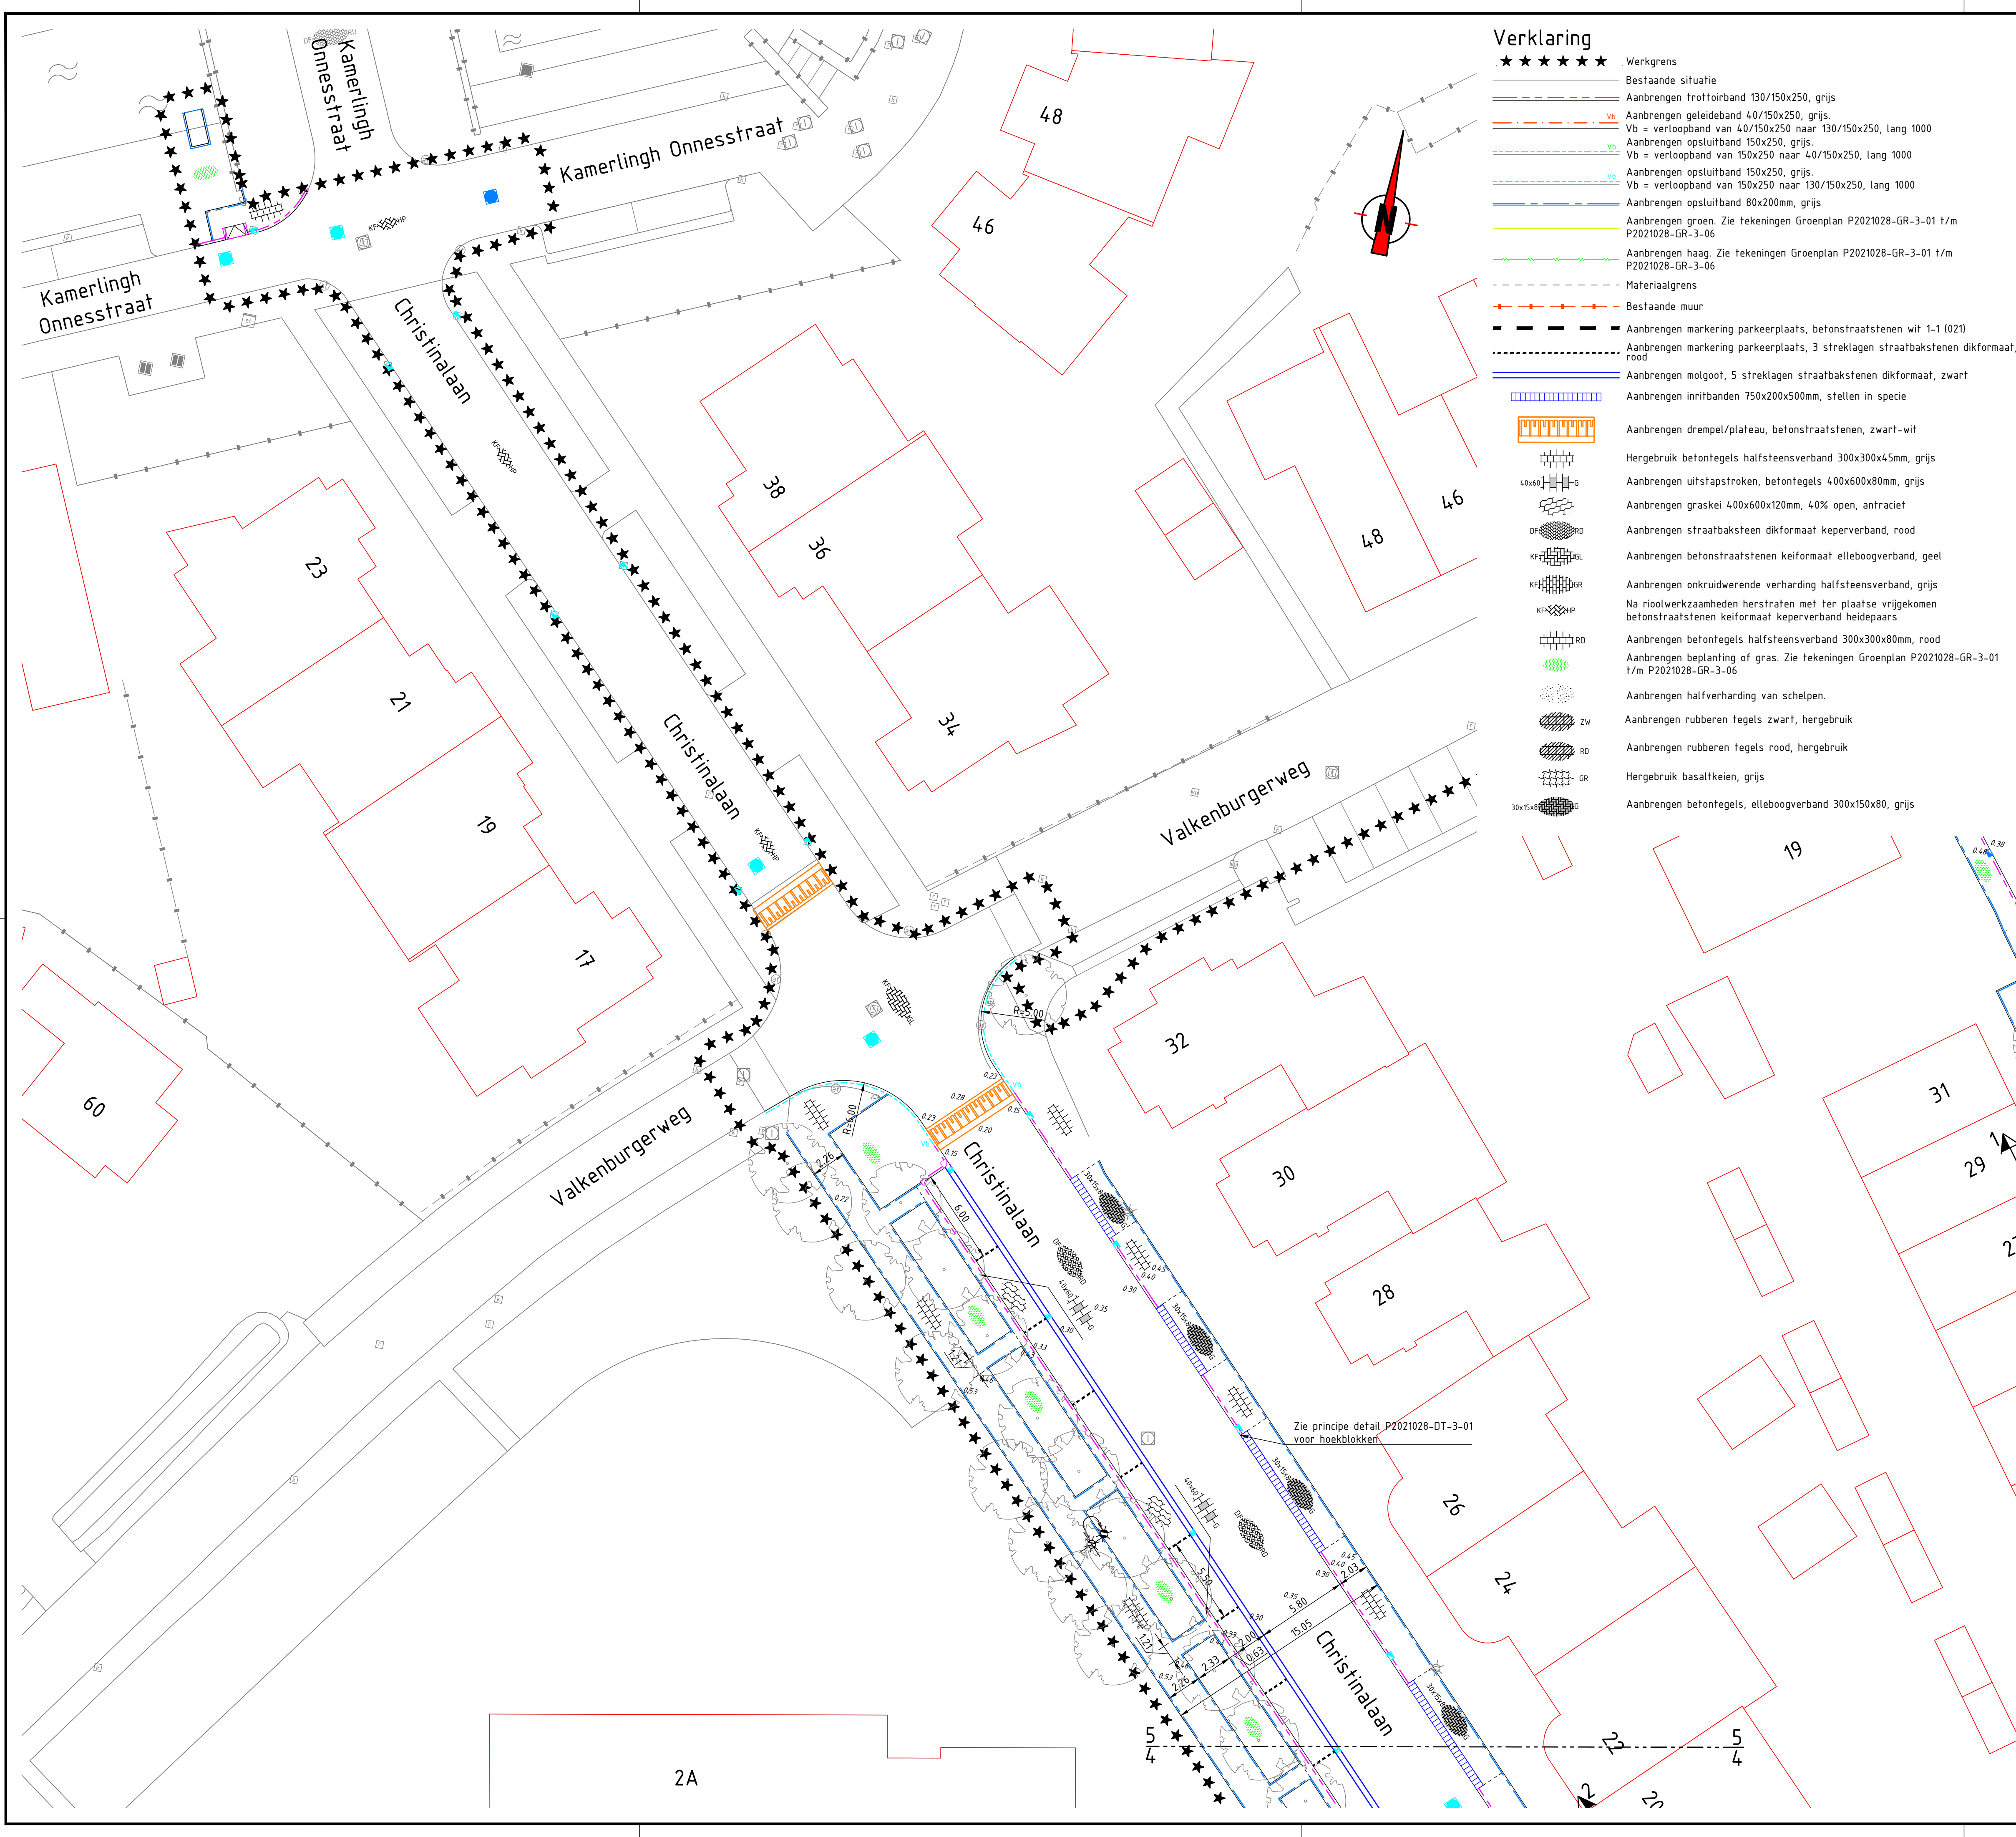

Verklaring

- ***** Werkgrens
- Bestaande situatie
- Aanbrengen trottoirband 130/150x250, grijs
- Aanbrengen geleideband 40/150x250, grijs
- Vb = verloopband van 40/150x250 naar 130/150x250, lang 1000
- Aanbrengen opsluitband 150x250, grijs
- Vb = verloopband van 150x250 naar 40/150x250, lang 1000
- Aanbrengen opsluitband 150x250, grijs
- Vb = verloopband van 150x250 naar 130/150x250, lang 1000
- Aanbrengen opsluitband 80x200mm, grijs
- Aanbrengen groen. Zie tekeningen Groenplan P2021028-GR-3-01 t/m P2021028-GR-3-06
- Aanbrengen haag. Zie tekeningen Groenplan P2021028-GR-3-01 t/m P2021028-GR-3-06
- Materialiegrens
- Bestaande muur
- Aanbrengen markering parkeerplaats, betonstraatstenen wit 1-1 (021)
- Aanbrengen markering parkeerplaats, 3 streklagen straatbakstenen dikformaat, rood
- Aanbrengen molgoot, 5 streklagen straatbakstenen dikformaat, zwart
- Aanbrengen inritbanden 750x200x500mm, stellen in specie
- Aanbrengen drempel/plateau, betonstraatstenen, zwart-wit
- Hergebruik betontegels halfsteensverband 300x300x45mm, grijs
- Aanbrengen uitstapstroken, betontegels 400x600x80mm, grijs
- Aanbrengen graskei 400x600x120mm, 40% open, antraciet
- Aanbrengen straatbaksteen dikformaat keperverband, rood
- Aanbrengen betonstraatstenen keiformaat elleboogverband, geel
- Aanbrengen onkruidwerende verharding halfsteensverband, grijs
- Na rioolwerkzaamheden herstraten met ter plaatse vrijgekomen betonstraatstenen keiformaat keperverband heidepaars
- Aanbrengen betontegels halfsteensverband 300x300x80mm, rood
- Aanbrengen beplanting of gras. Zie tekeningen Groenplan P2021028-GR-3-01 t/m P2021028-GR-3-06
- Aanbrengen halfverharding van schelpen.
- Aanbrengen rubberen tegels zwart, hergebruik
- Aanbrengen rubberen tegels rood, hergebruik
- Hergebruik basaltkeien, grijs
- Aanbrengen betontegels, elleboogverband 300x150x80, grijs

- KFHGG
- Aanbrengen 5 streklagen betonstraatstenen halfsteensverband, grijs
- Aanbrengen betontegels halfsteensverband 300x300x80, grijs
- Aanbrengen natuurstenen staptegels Ø400mm, grijs
- Bestaande ondergrondse afvalcontainers
- Aanbrengen nieuwe zitbank
- Aanbrengen afvalbak
- Gehandicaptenparkeerplaats
- Aanbrengen lichtmast vanuit depot (oude en nieuwe locatie)
- Aanbrengen nieuwe lichtmast
- Aanbrengen symbooltegel parkeren 300x300mm
- Aanbrengen mindervaldeoprit 1,5x0,75m t.b.v. TB15, grijs
- Aanbrengen hoekblokken uitw. R=0.45m t.b.v. TB15, grijs
- Aanbrengen hoekblokken inw. R=0.30m t.b.v. TB15, grijs
- Bestaande boom met standdiameter in cm
- Te verplanten boom met standdiameter in cm
- Aanbrengen boom (Zie tekeningen Groenplan: P2021028-GR-3-01 t/m -06)
- Nieuwe locatie te verplanten (Zie tekeningen Groenplan: P2021028-GR-3-01 t/m -06)
- Aanbrengen nieuwe speelelement door derden. Zie memo sferimpressie openbare ruimten voor uitleg. Nummering geeft aantal nieuwe elementen weer
- Aanbrengen nieuwe speelelement door derden. Zie memo sferimpressie openbare ruimten voor uitleg.
- Bestaande bebouwing
- Bestaande inspectieput. Van inspectieputten binnen de werkgrens de putrand op hoogte stellen.
- Aanbrengen DIT-inspectieput
- Aanbrengen HWA-inspectieput
- Aanbrengen trottoirkolk, type BT Nyloplast, 300x450mm voor trottoirband 130/150x250mm
- Aanbrengen trottoirkolk, type Nyloplast, 320x450mm voor trottoirband 130/150x250mm, met waarderksel
- Aanbrengen straatkolk, type BT Nyloplast, 300x450mm

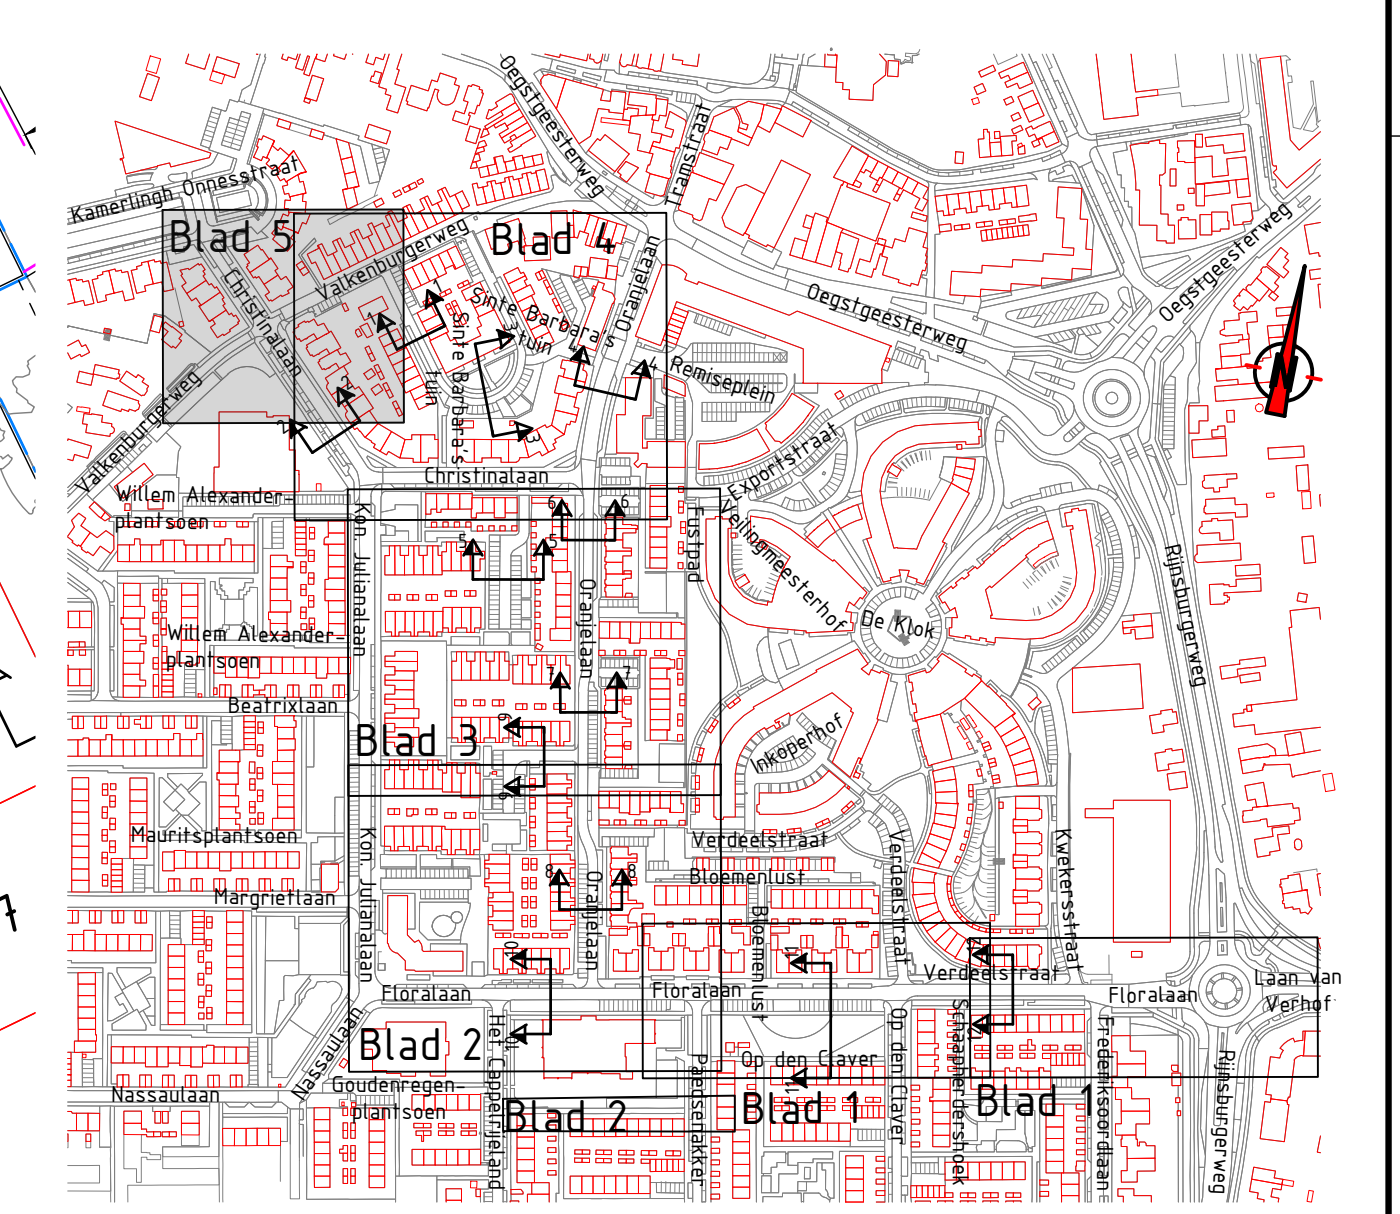

Opmerkingen

- Maatvoering in meters, tenzij anders aangegeven
- Afmetingen materialen in millimeters, tenzij anders aangegeven
- Hoogtematen in meters t.o.v. NAP
- Hoeken in graden
- Maatvoering van de trottoirs is inclusief de breedtes van de aansluitende betonbanden

0 2 4 6 8m

1	Diverse aanpassingen	SST	30-09-2022
0	Definitief	RTE	11-08-2022
versie	omschrijving	tekenaar	datum

proinfra			
Pro infra Gildeweg 11 2632 BD Noordorp www.proinfra.nl			
project Frederiksoord 2.0 fase 4			
Nieuwe situatie			
Locatie 5 - Christinalaan (Noord)			
opdrachtgever	Gemeente Katwijk	projectnummer	P2021028
tekenaar	W.J. den Hartog	projectfase	Besteksfase
tekeningnummer	P2021028-NS-3-05	formaat	A1
		schaal	1:200
		projectleider	T. van den Broek
		blad	5 van 5
		versie	1
		status	Definitief