
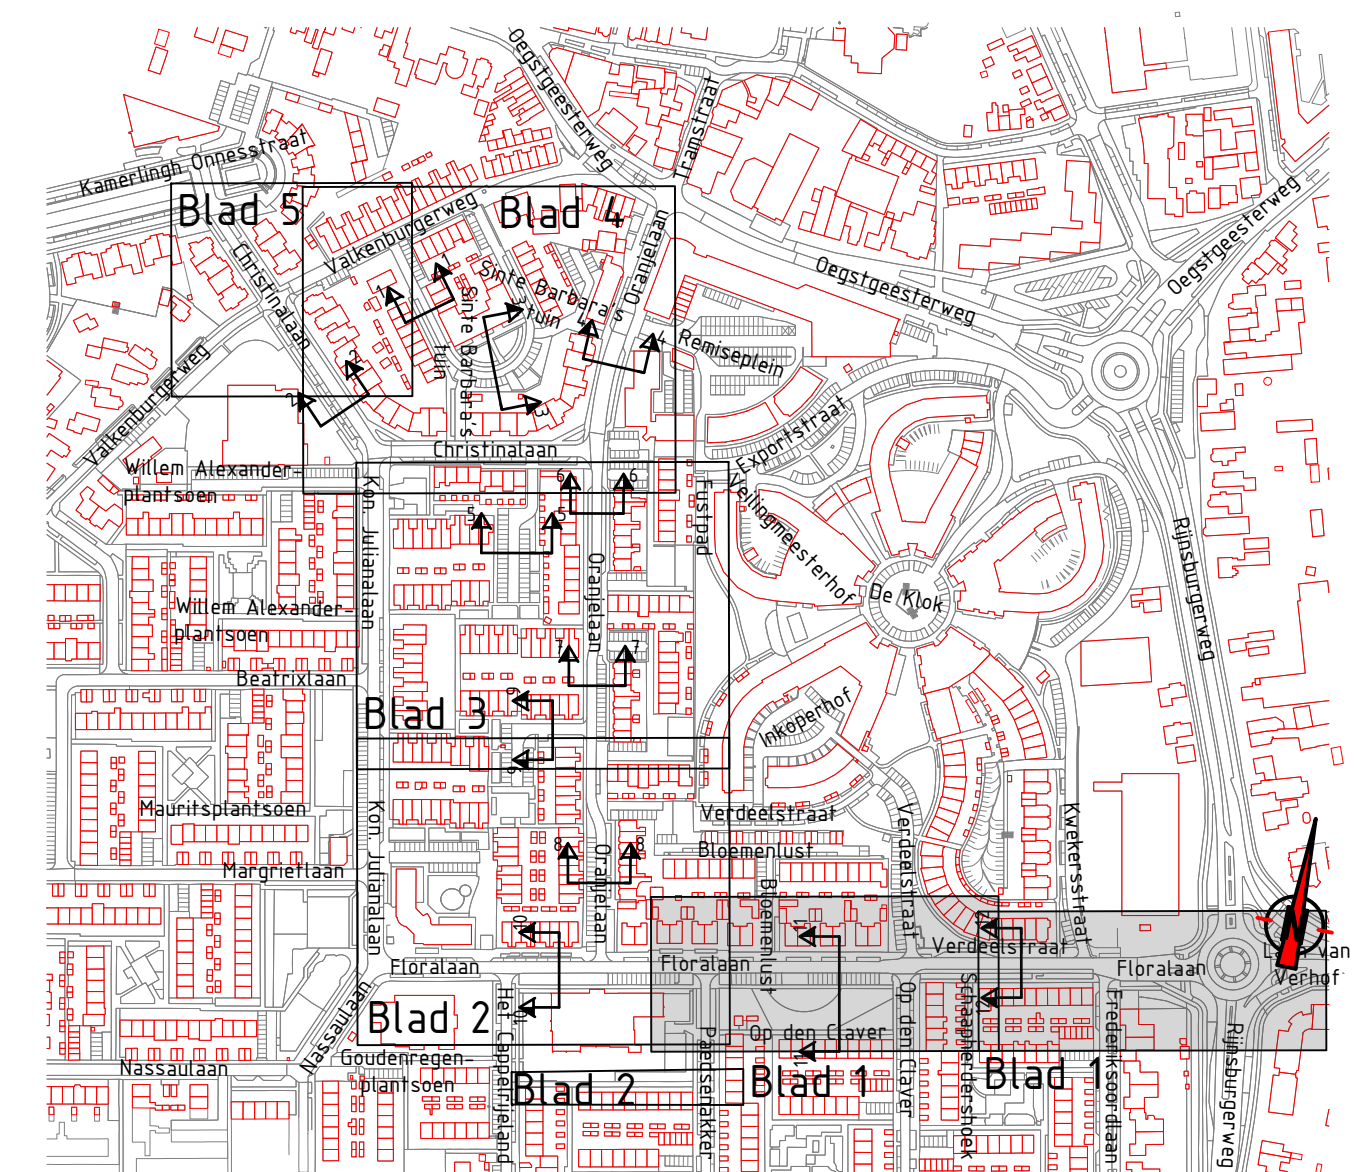


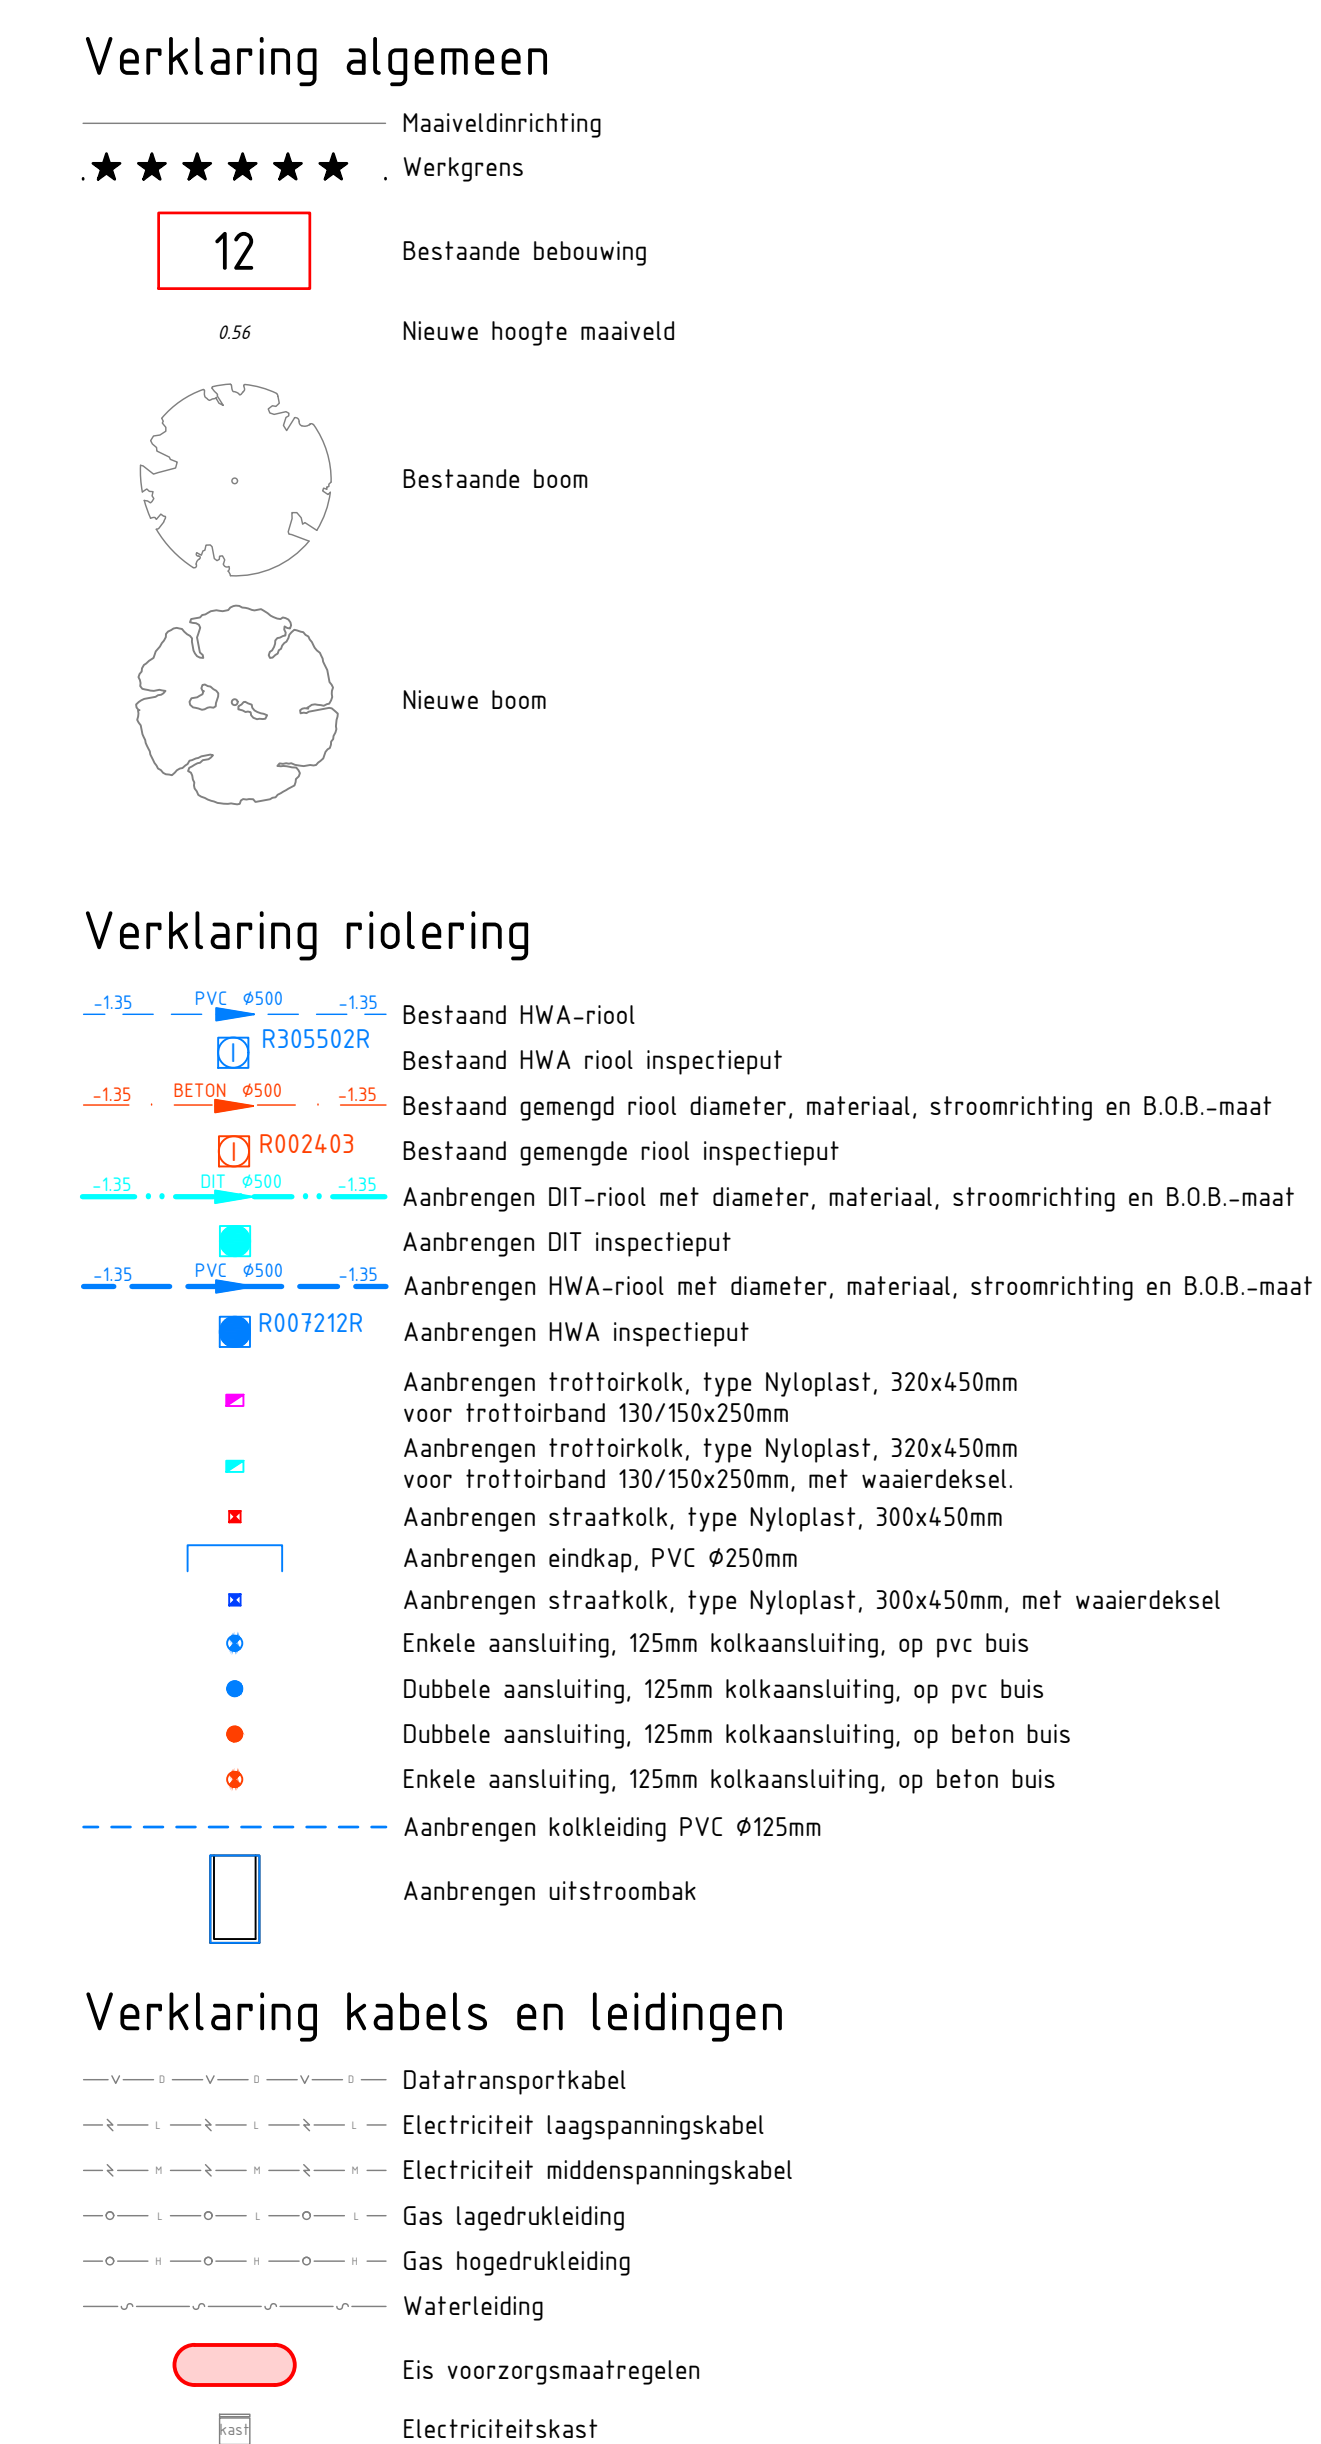

Opmerkingen

- Masfvoering in meters, lenzij anders aangegeven
- Afmetingen materialen in millimeters, lenzij anders aangegeven
- Hoogten in meters T.v.N. NAP
- Riolen in graden

0
2
4
6
8
10


m

1	Diverse aanpassingen	SST	30-09-2022
0	Definitief	EPO	11-08-2022

versie
aanvraag
termijn
datum

[Pro Infra](#)
[Gldweg 11](#)
[2632 BD Nieuwdirp](#)
[www.proinfra.nl](#)

project	Frederiksoord 2.0 fase 4		
rolieringssplan	Rioleringssplan		
locatie	Locatie 1 – Floralaan (midden + Oost)		
opdrachtgever	Gemeente Katwijk	projectnummer	P2021028
fasen	W.J. den Hartog	projectfase	Bestekfase
contractnummer	P2021028-RI-3-01	contractfase	T. van den Broek
contractwaarde	€ 1.200	contractwaarde	€ 1.200
contractdatum	1-1-2022	contractdatum	1-1-2022
contracttype	Definitief	contracttype	Definitief

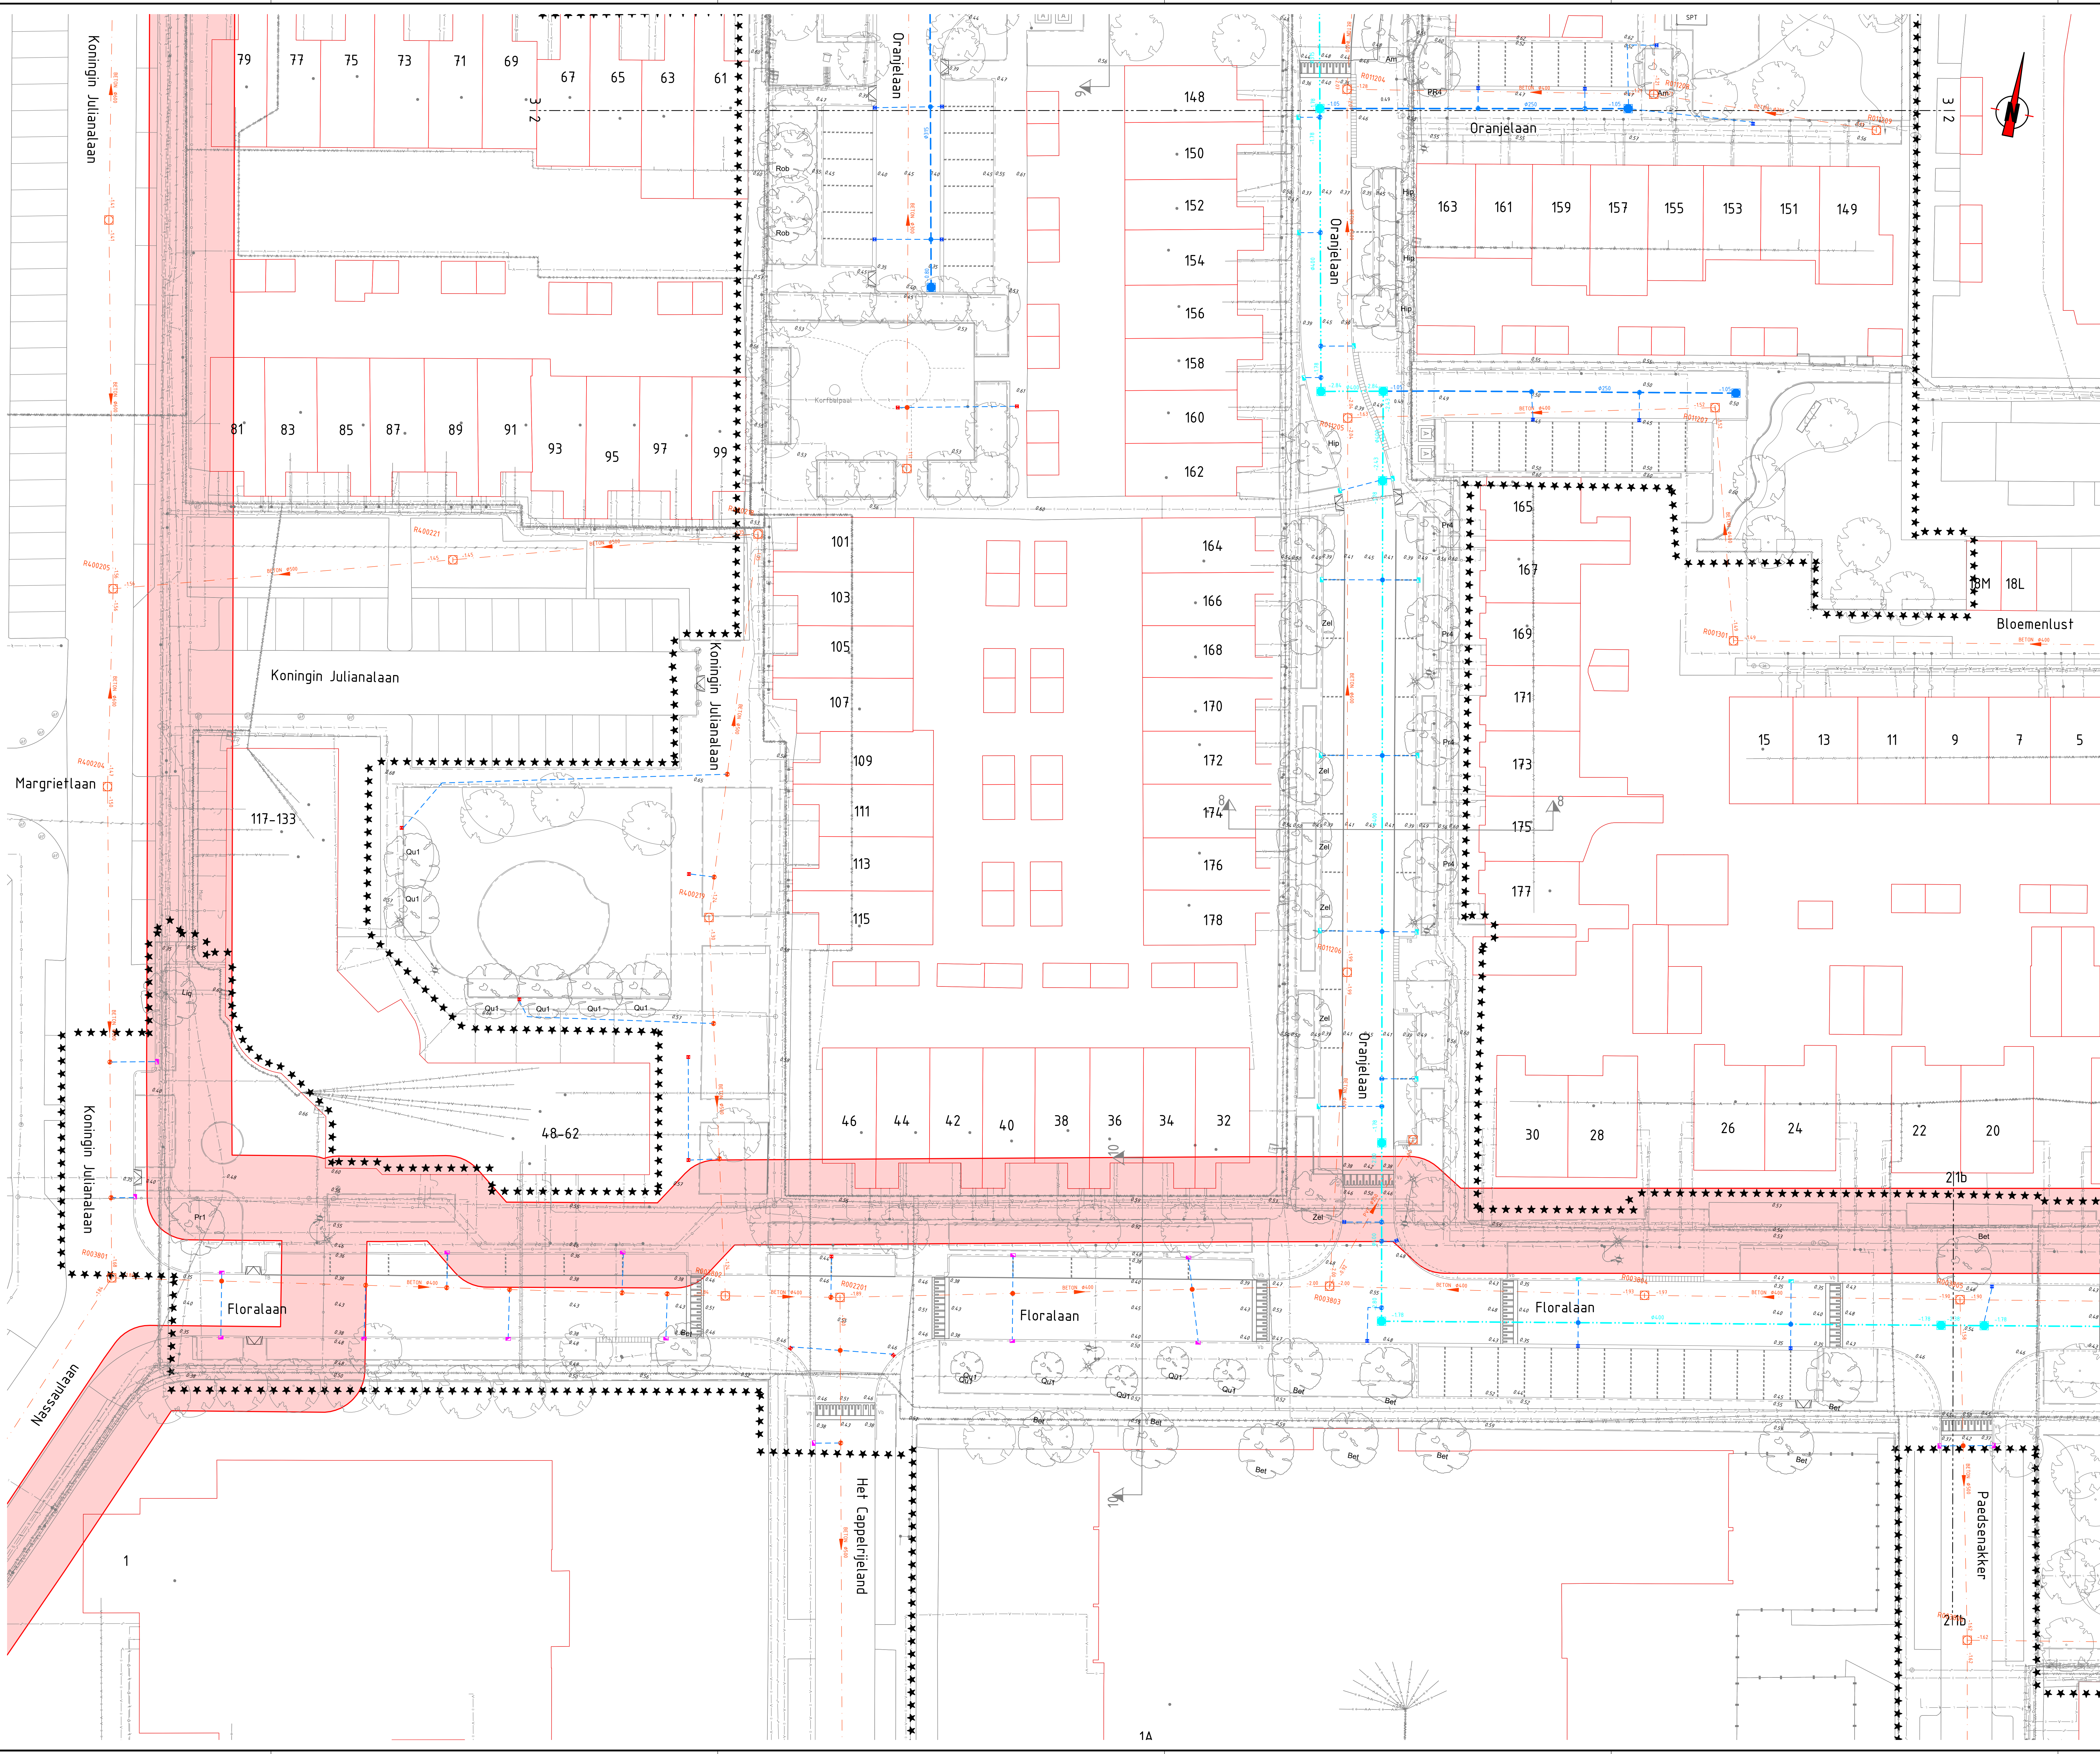

Verklaring algemeen


- Maatvoering
- Bestaande
- Nieuwe
- Bestaande
- Nieuwe

Verklaring riolering

- Bestaand HWA-riool
- Bestaand HWA riol inspectieput
- Bestaand gemengd riol diameter, materiaal, stroomrichting en B.O.B.-maat
- Bestaand gemengde riol inspectieput
- Aanbrengen DT-riool met diameter, materiaal, stroomrichting en B.O.B.-maat
- Aanbrengen DT inspectieput
- Aanbrengen HWA-riool met diameter, materiaal, stroomrichting en B.O.B.-maat
- Aanbrengen HWA inspectieput
- Aanbrengen trottoirbuis, type Nyloplast, 320x450mm voor trottoirband 130/150x250mm
- Aanbrengen trottoirbuis, type Nyloplast, 320x450mm voor trottoirband 150/150x250mm, met waaiersdeksel
- Aanbrengen straatbuis, type Nyloplast, 300x450mm
- Aanbrengen eindkap, PVC Ø250mm
- Aanbrengen straatbuis, type Nyloplast, 300x450mm, met waaiersdeksel
- Enkele aansluiting, 125mm kolkaansluiting, op pvc buis
- Dubbele aansluiting, 125mm kolkaansluiting, op pvc buis
- Dubbele aansluiting, 125mm kolkaansluiting, op beton buis
- Enkele aansluiting, 125mm kolkaansluiting, op beton buis
- Aanbrengen kollektie PVC Ø125mm
- Aanbrengen uitstroombak

Verklaring kabels en leidingen

- Datafietstransportkabel
- Electriciteit laagspanningskabel
- Electriciteit middenspanningskabel
- Gas lage drukleiding
- Gas hogedrukleiding
- Waterleiding
- Eis voorzorgsmaatregelen
- Electriciteitskast

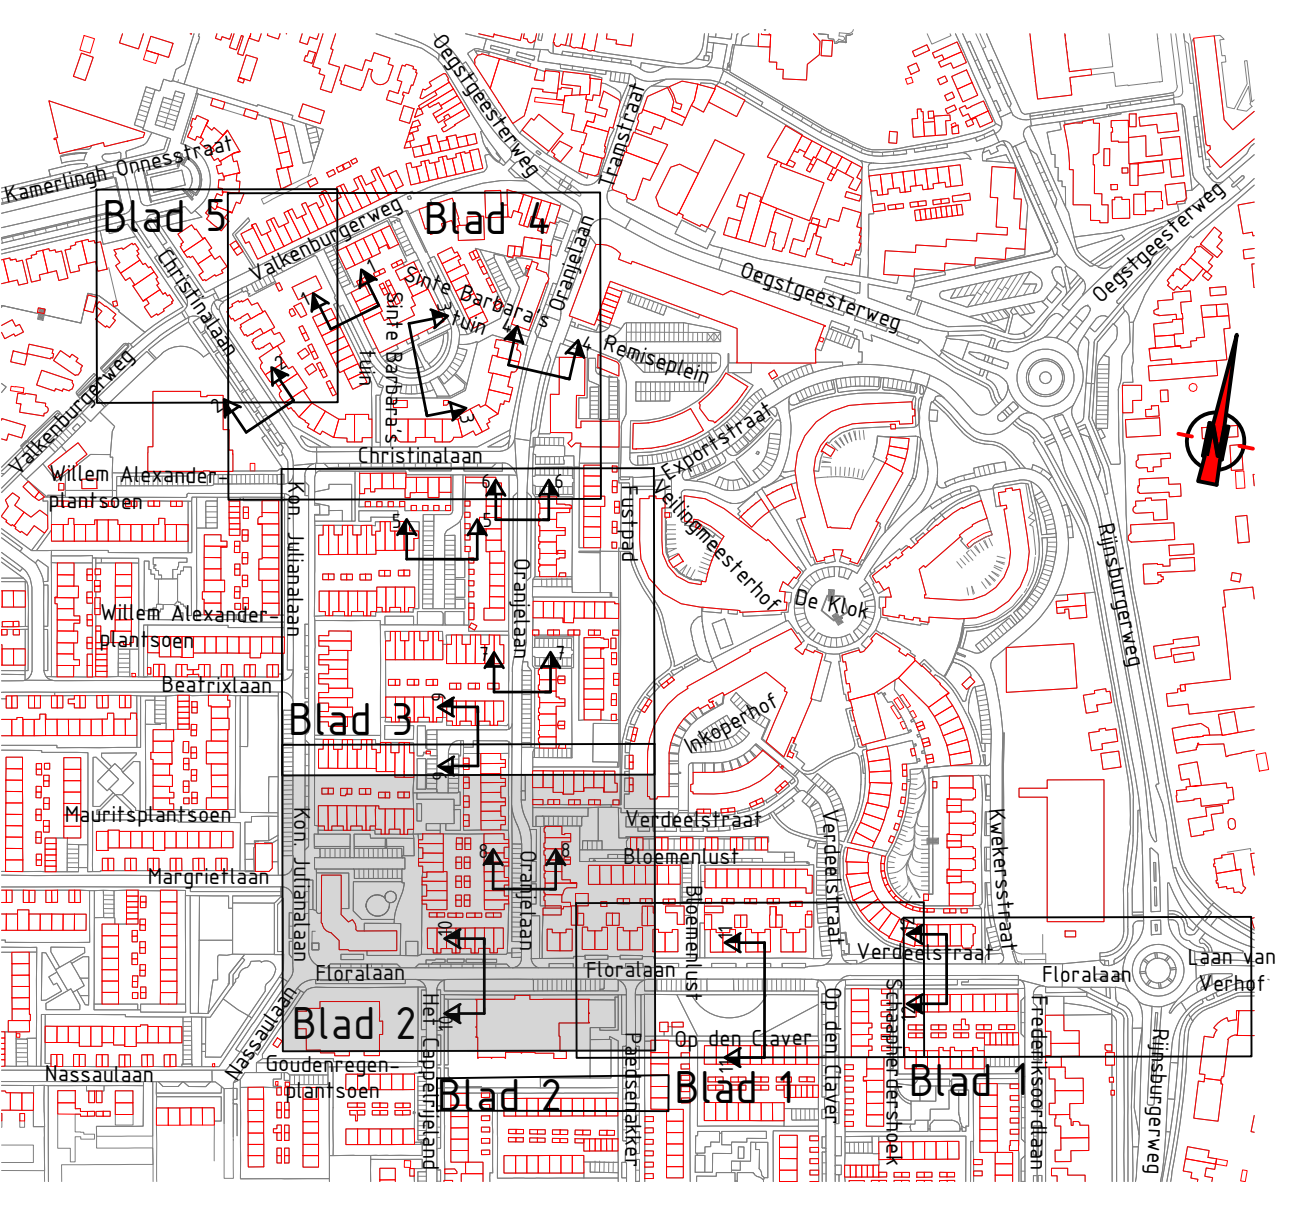

Opmerkingen

- Maatvoering in meters, tenzij anders aangegeven
- Afmetingen materialen in millimeters, tenzij anders aangegeven
- Hoogten in meters i.o.v. NAP
- Hoeken in graden


1	Diverse aanpassingen	55T	30-09-2022
0	Definitief	CPD	11-06-2022

Pro Infra | Gideweg 11 | 2632 BD Nieuw-Weer | www.proinfra.nl

project: **Frederiksord 2.0 fase 4**

onderwerp: **Rioleringsplan Locatie 2 – Floralaan (West) en Oranjestraat (Zuid)**

opdrachtgever	Gemeente Katwijk	projectfase	Bestekfase	schaal	A0
tekenaar	W.J. den Hartog	ontwerper	T. van den Broek	blad	2 van 5
tekeningnummer	P2021028-RI-3-02	versie	1	status	Definitief

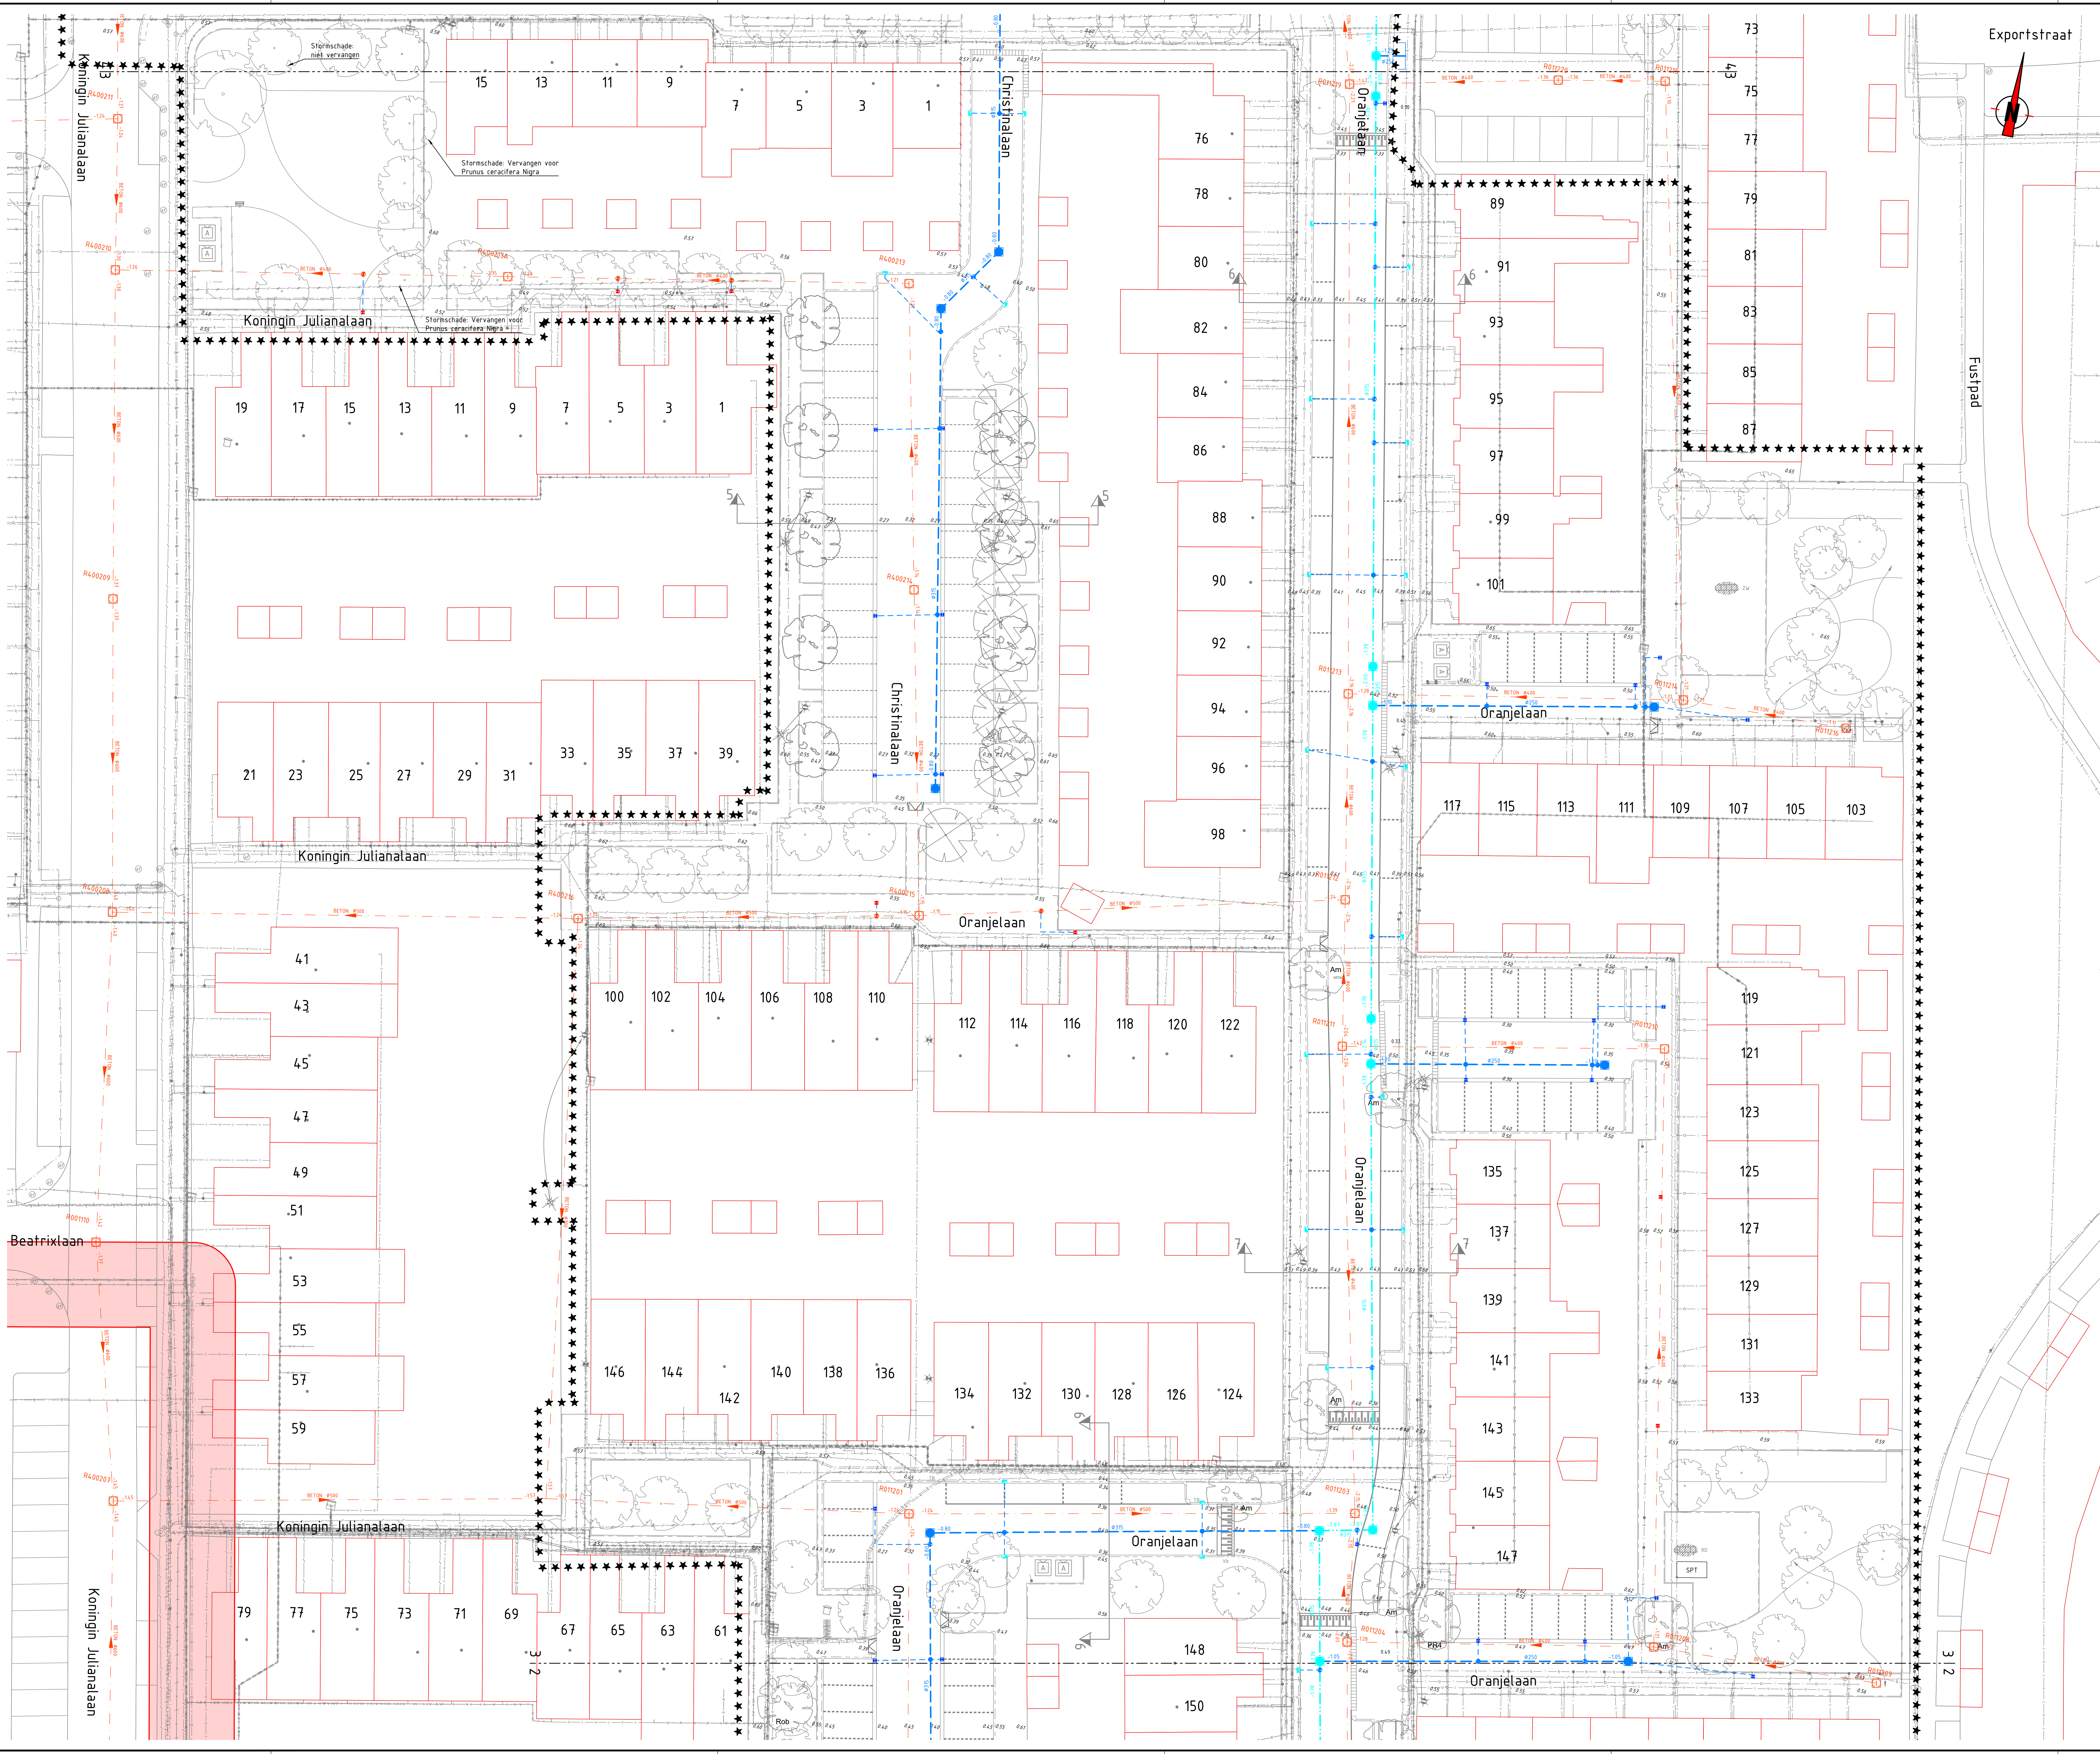

Verklaring algemeen


- Maatvoering
- Bestaande bebouwing
- Nieuwe hoogte maaisveld
- Bestaande boom
- Nieuwe boom

Verklaring riolering

- Bestaand HWA-riool
- Bestaand HWA-riool inspectieput
- Bestaand gemengd riool diameter, materiaal, stroomrichting en B.O.B.-maat
- Bestaand gemengde riool inspectieput
- Aanbrengen UT-riool met diameter, materiaal, stroomrichting en B.O.B.-maat
- Aanbrengen UT inspectieput
- Aanbrengen HWA-riool met diameter, materiaal, stroomrichting en B.O.B.-maat
- Aanbrengen HWA inspectieput
- Aanbrengen trottoirkolk, type Nyloplast, 320x450mm voor trottoirband 130/150x250mm
- Aanbrengen trottoirkolk, type Nyloplast, 320x450mm voor trottoirband 150/150x250mm, met waaiersdeksel
- Aanbrengen straatkolk, type Nyloplast, 300x450mm
- Aanbrengen eindkap, PVC Ø250mm
- Aanbrengen straatkolk, type Nyloplast, 300x450mm, met waaiersdeksel
- Enkele aansluiting, 125mm kolkaansluiting, op pvc buis
- Dubbele aansluiting, 125mm kolkaansluiting, op pvc buis
- Enkele aansluiting, 125mm kolkaansluiting, op beton buis
- Aanbrengen kolkleiding PVC Ø125mm
- Aanbrengen uitslootbuis

Verklaring kabels en leidingen

- Data transportkabel
- Electriciteit laagspanningskabel
- Electriciteit middenspanningskabel
- Gas lage drukleiding
- Gas hogedrukleiding
- Waterleiding
- Eis voorzorgsmaatregelen
- Electriciteitskast

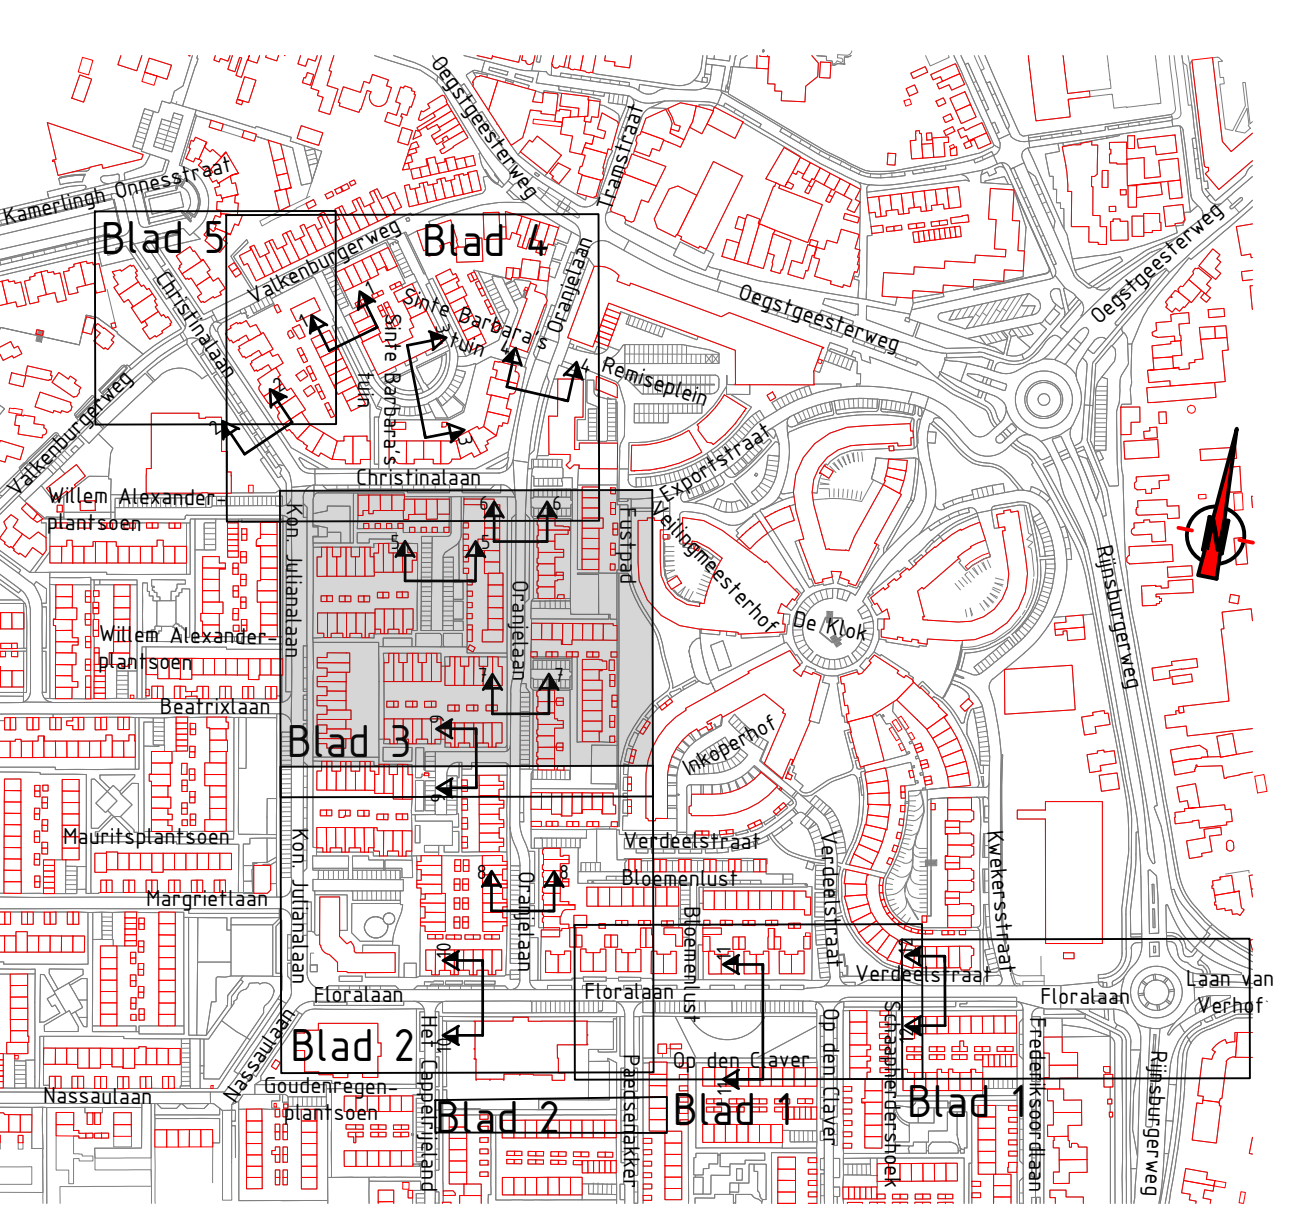

Opmerkingen


- Maatvoering in meters, tenzij anders aangegeven
- Afmetingen materialen in millimeters, tenzij anders aangegeven
- Hoogten in meters t.o.v. NAP
- Hoeken in graden

1	Diverse aanpassingen	SST	30-09-2022
0	Definitief	CPO	11-06-2022

proinfra

Pro Infra | Gildeweg 11 | 2632 BD Nootdorp | www.proinfra.nl

Project: Frederikssoord 2.0 fase 4			
Rioleringsplan Locatie 3 – Oranjelaan (midden)			
ontwerp	orgaannummer: P2021028	versie	A0
opdrachtgever	Gemeente Katwijk	projectfase	Bestekfase
tekenaar	W.J. den Hartog	ontwerper	T. van den Broek
tekeningnummer	P2021028-RI-3-03	versie	1
status	Definitief		

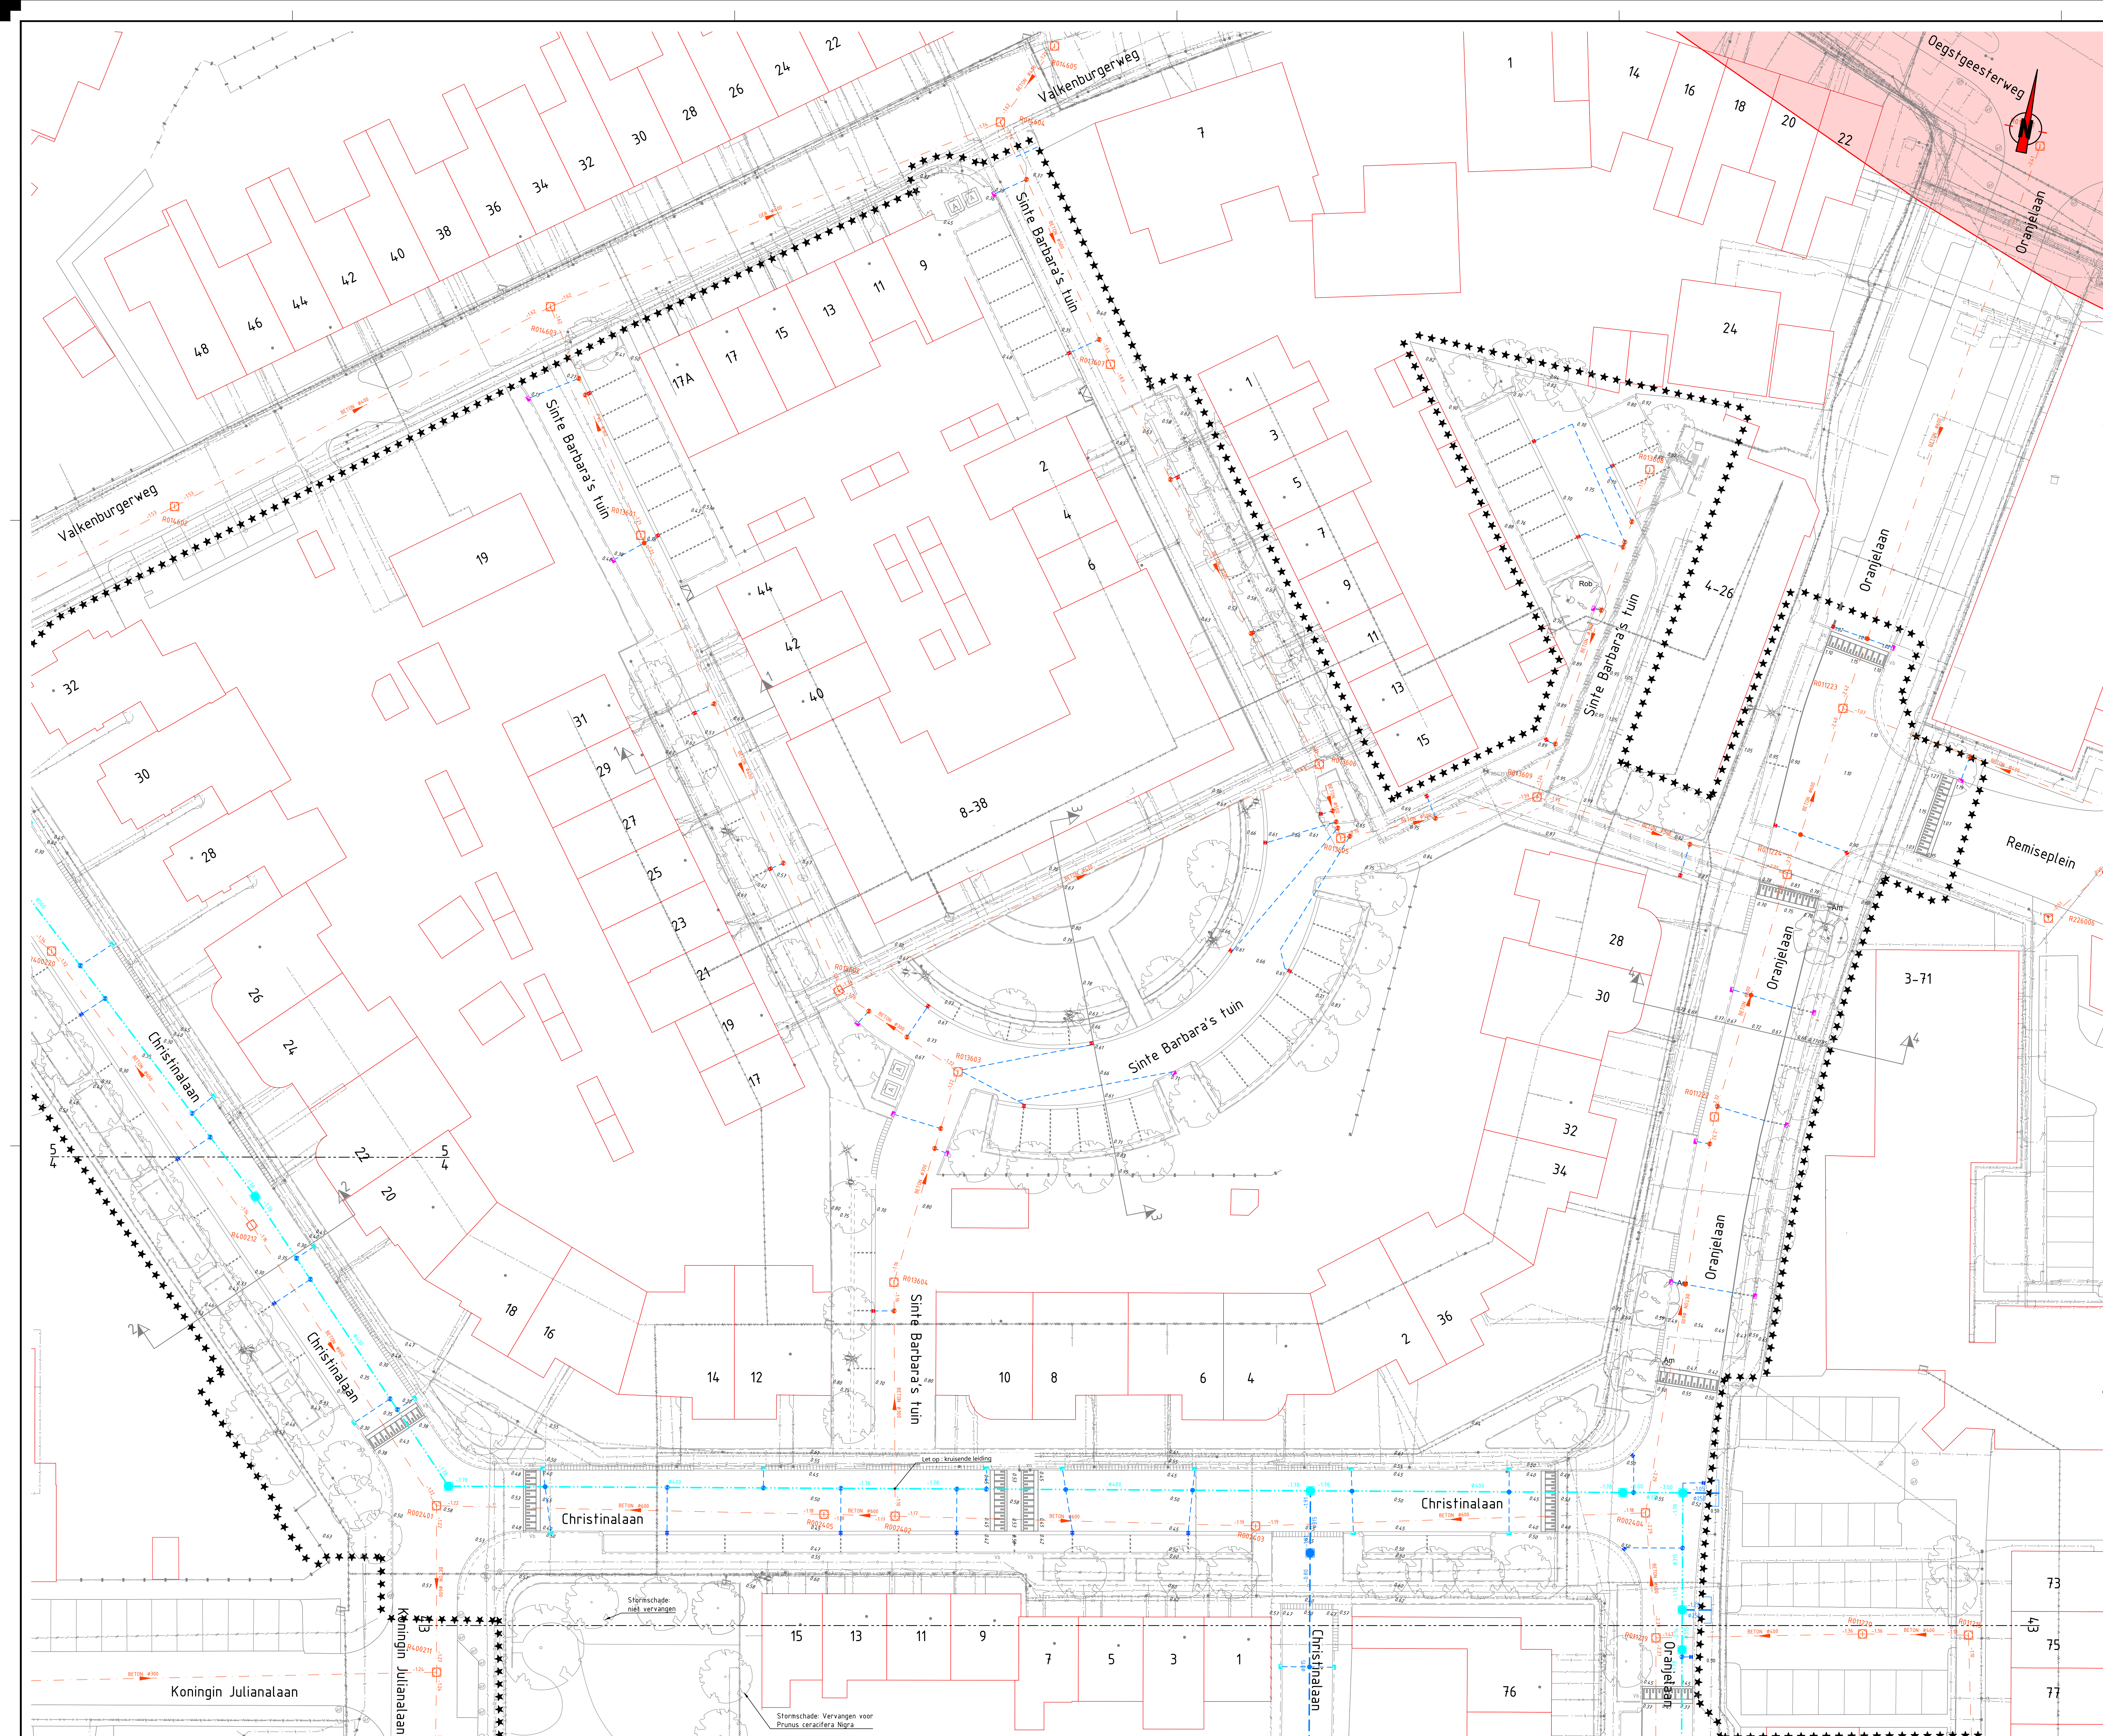

Verklaring algemeen


- Maatveldinrichting
- Werkgrens
- Bestaande bebouwing
- Nieuwe hoogte maaiaveld
- Bestaande boom
- Nieuwe boom

Verklaring riolering

- Bestaand HWA-riool
- Bestaand HWA-riool inspectieput
- Bestaand gemeend riol diameter, materiaal, stroomrichting en B.O.B.-maat
- Bestaand gemeend riol inspectieput
- Aanbrengen OIT-riool met diameter, materiaal, stroomrichting en B.O.B.-maat
- Aanbrengen OIT inspectieput
- Aanbrengen HWA-riool met diameter, materiaal, stroomrichting en B.O.B.-maat
- Aanbrengen HWA inspectieput
- Aanbrengen Irotoirkoek, type Nyooplast, 320x450mm voor trotoirband 130/150x250mm
- Aanbrengen Irotoirkoek, type Nyooplast, 320x450mm voor trotoirband 130/150x250mm, met waierdeksel
- Aanbrengen straatkolk, type Nyooplast, 300x450mm
- Aanbrengen eindap, PVC, Ø25mm
- Aanbrengen straatkolk, type Nyooplast, 300x450mm, met waierdeksel
- Enkele aansluiting, 125mm kolkaansluiting, op pvc buis
- Dubbele aansluiting, 125mm kolkaansluiting, op pvc buis
- Enkele aansluiting, 125mm kolkaansluiting, op beton buis
- Aanbrengen kolleiding PVC Ø125mm
- Aanbrengen uitstroombak

Verklaring kabels en leidingen

- Datatransportkabel
- Electriciteit laagspanningskabel
- Electriciteit middenspanningskabel
- Gas lagedrukleiding
- Gas hogedrukleiding
- Waterleiding
- Eis voorzorgsmaatregelen
- Electriciteitskast

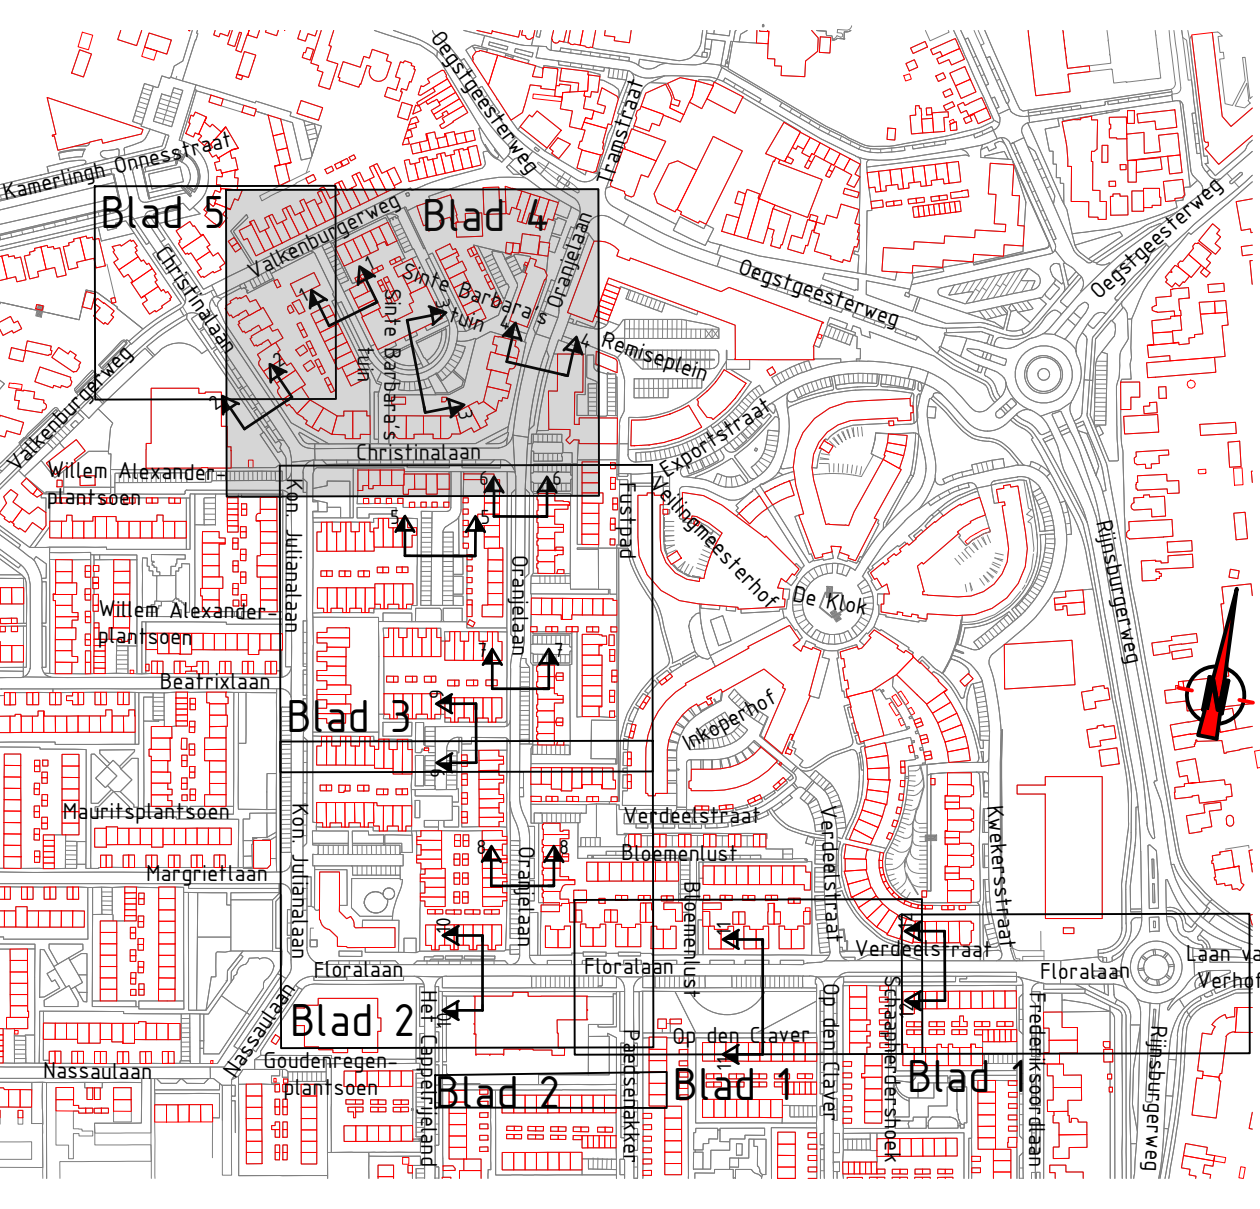

Opmerkingen

- Maatvoering in meters, tenzij anders aangegeven
- Afmetingen materialen in millimeters, tenzij anders aangegeven
- Hoogten in meters i.o.v. NAP
- Hoeken in graden

1	Diverse aanpassingen	SST	30-09-2022
0	Definitief	CPO	11-06-2022

proinfra			
Pro Infra Gildeweg 11 2632 BD Nootdorp www.proinfra.nl			
project: Frederikssoord 2.0 fase 4			
Rioleringsplan			
Locatie 4 - Christinalaan en Sinte Barbara's tuin			
ontwerp:	Gemeente Katwijk	projectnummer:	P2021028
opdrachtgever:	Gemeente Katwijk	bestekfase:	Schakel A0
tekenaar:	W.J. den Hartog	ontwerper:	T. van den Broek
tekeningnummer:	P2021028-RI-3-04	versie:	1
status:	Definitief	datum:	11-06-2022

