


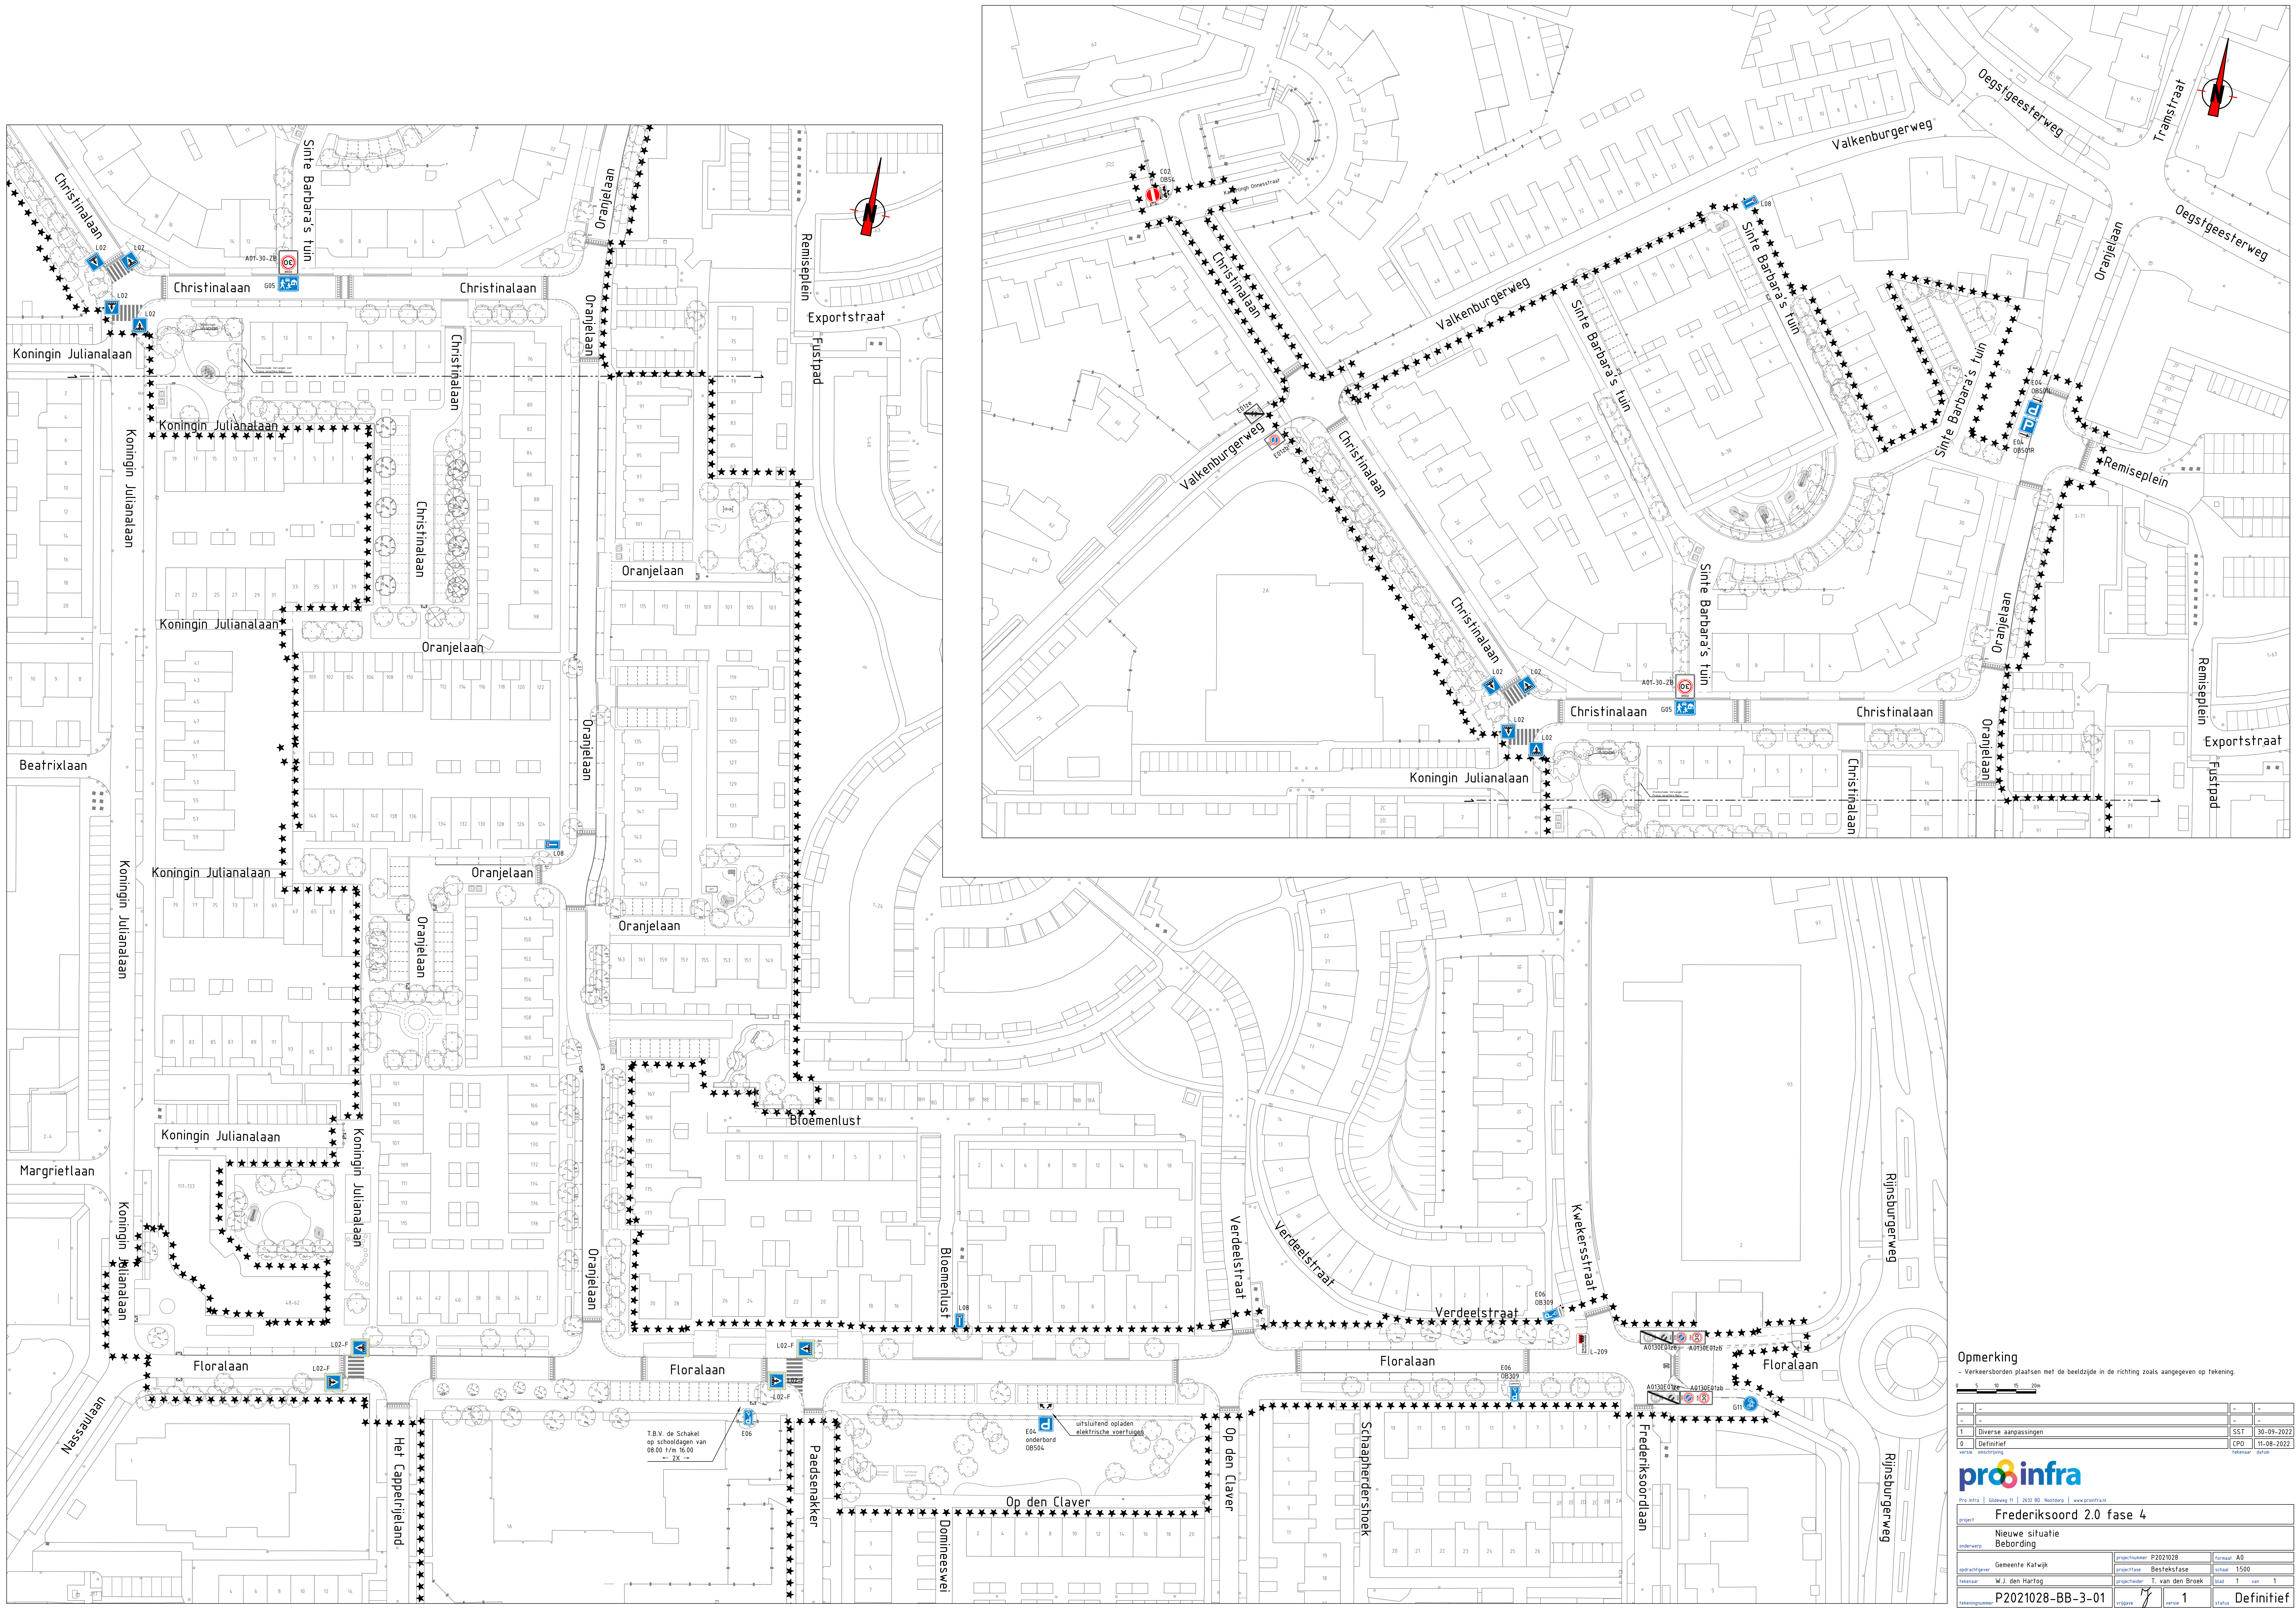

Opmerking

- Verkeersborden plaatsen met de beelddzijde in de richting zoals aangegeven op tekening

0 5 10 20m

1	Diverse aanpassingen	SST	30-09-2022
0	Definitief	CPO	11-06-2022
versie aanpak		Tweeluis	

proinfra

Pro Infra | Gideweg 11 | 2632 BD Nootdorp | www.proinfra.nl

project Frederiksoord 2.0 fase 4			
onderwerp Nieuwe situatie Bebording		projectnummer P2021028	versie A0
opdrachtgever Gemeente Katwijk		projectfase Bestekfase	schaal 1500
tekenaar W.J. den Hartog		ontwerper T. van den Broek	blad 1 van 1
tekeningnummer P2021028-BB-3-01		origine	versie 1
		status Definitief	