
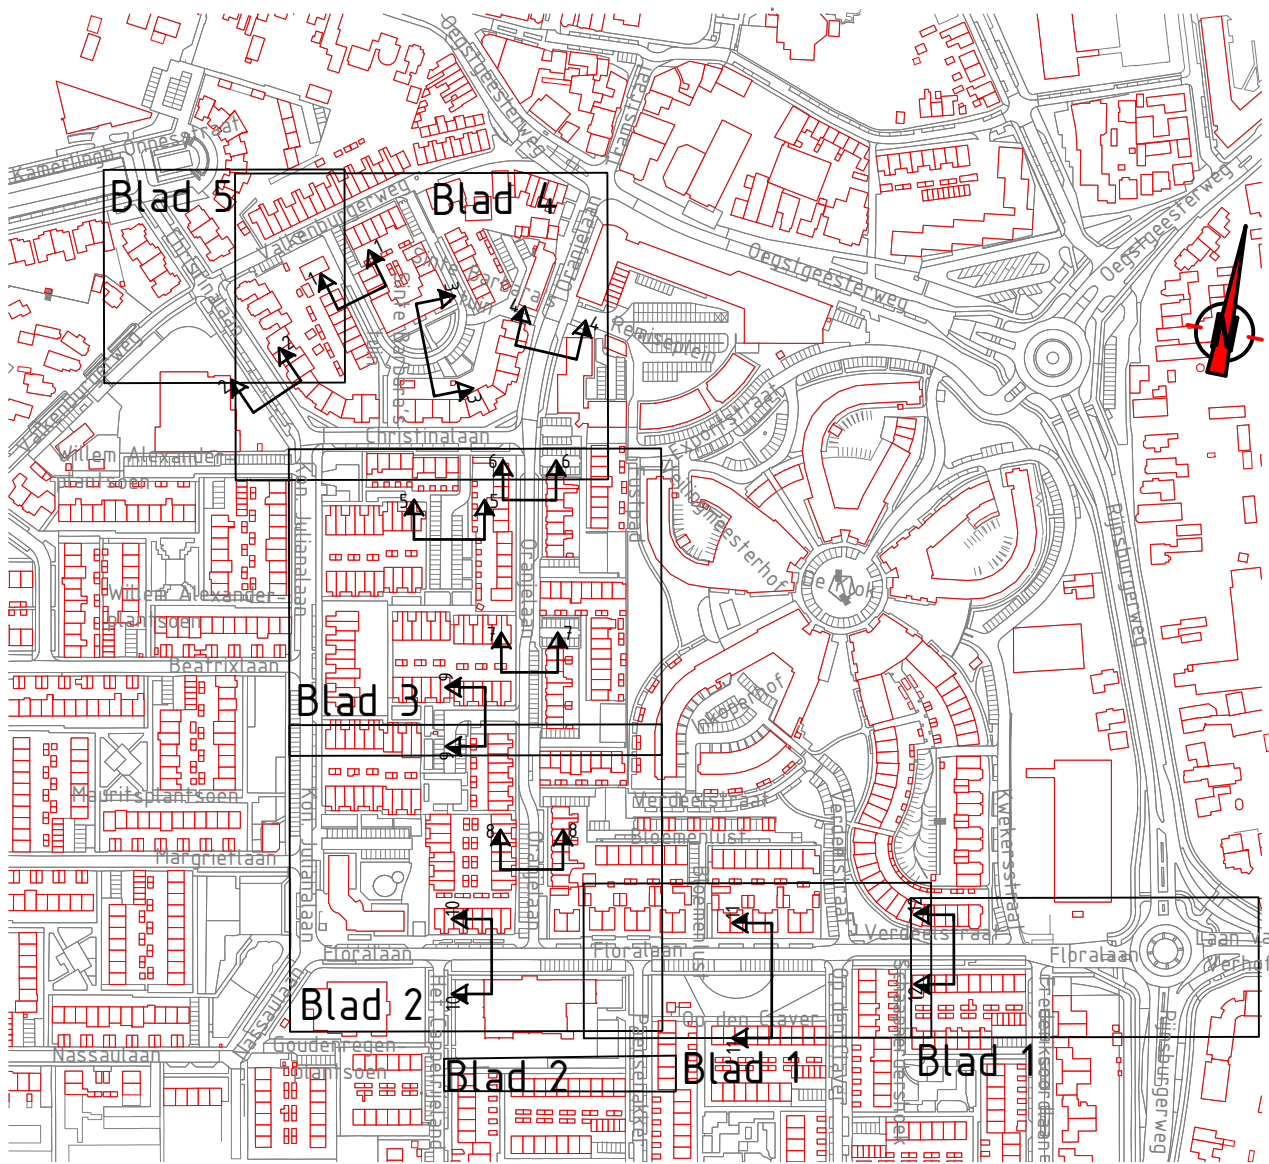
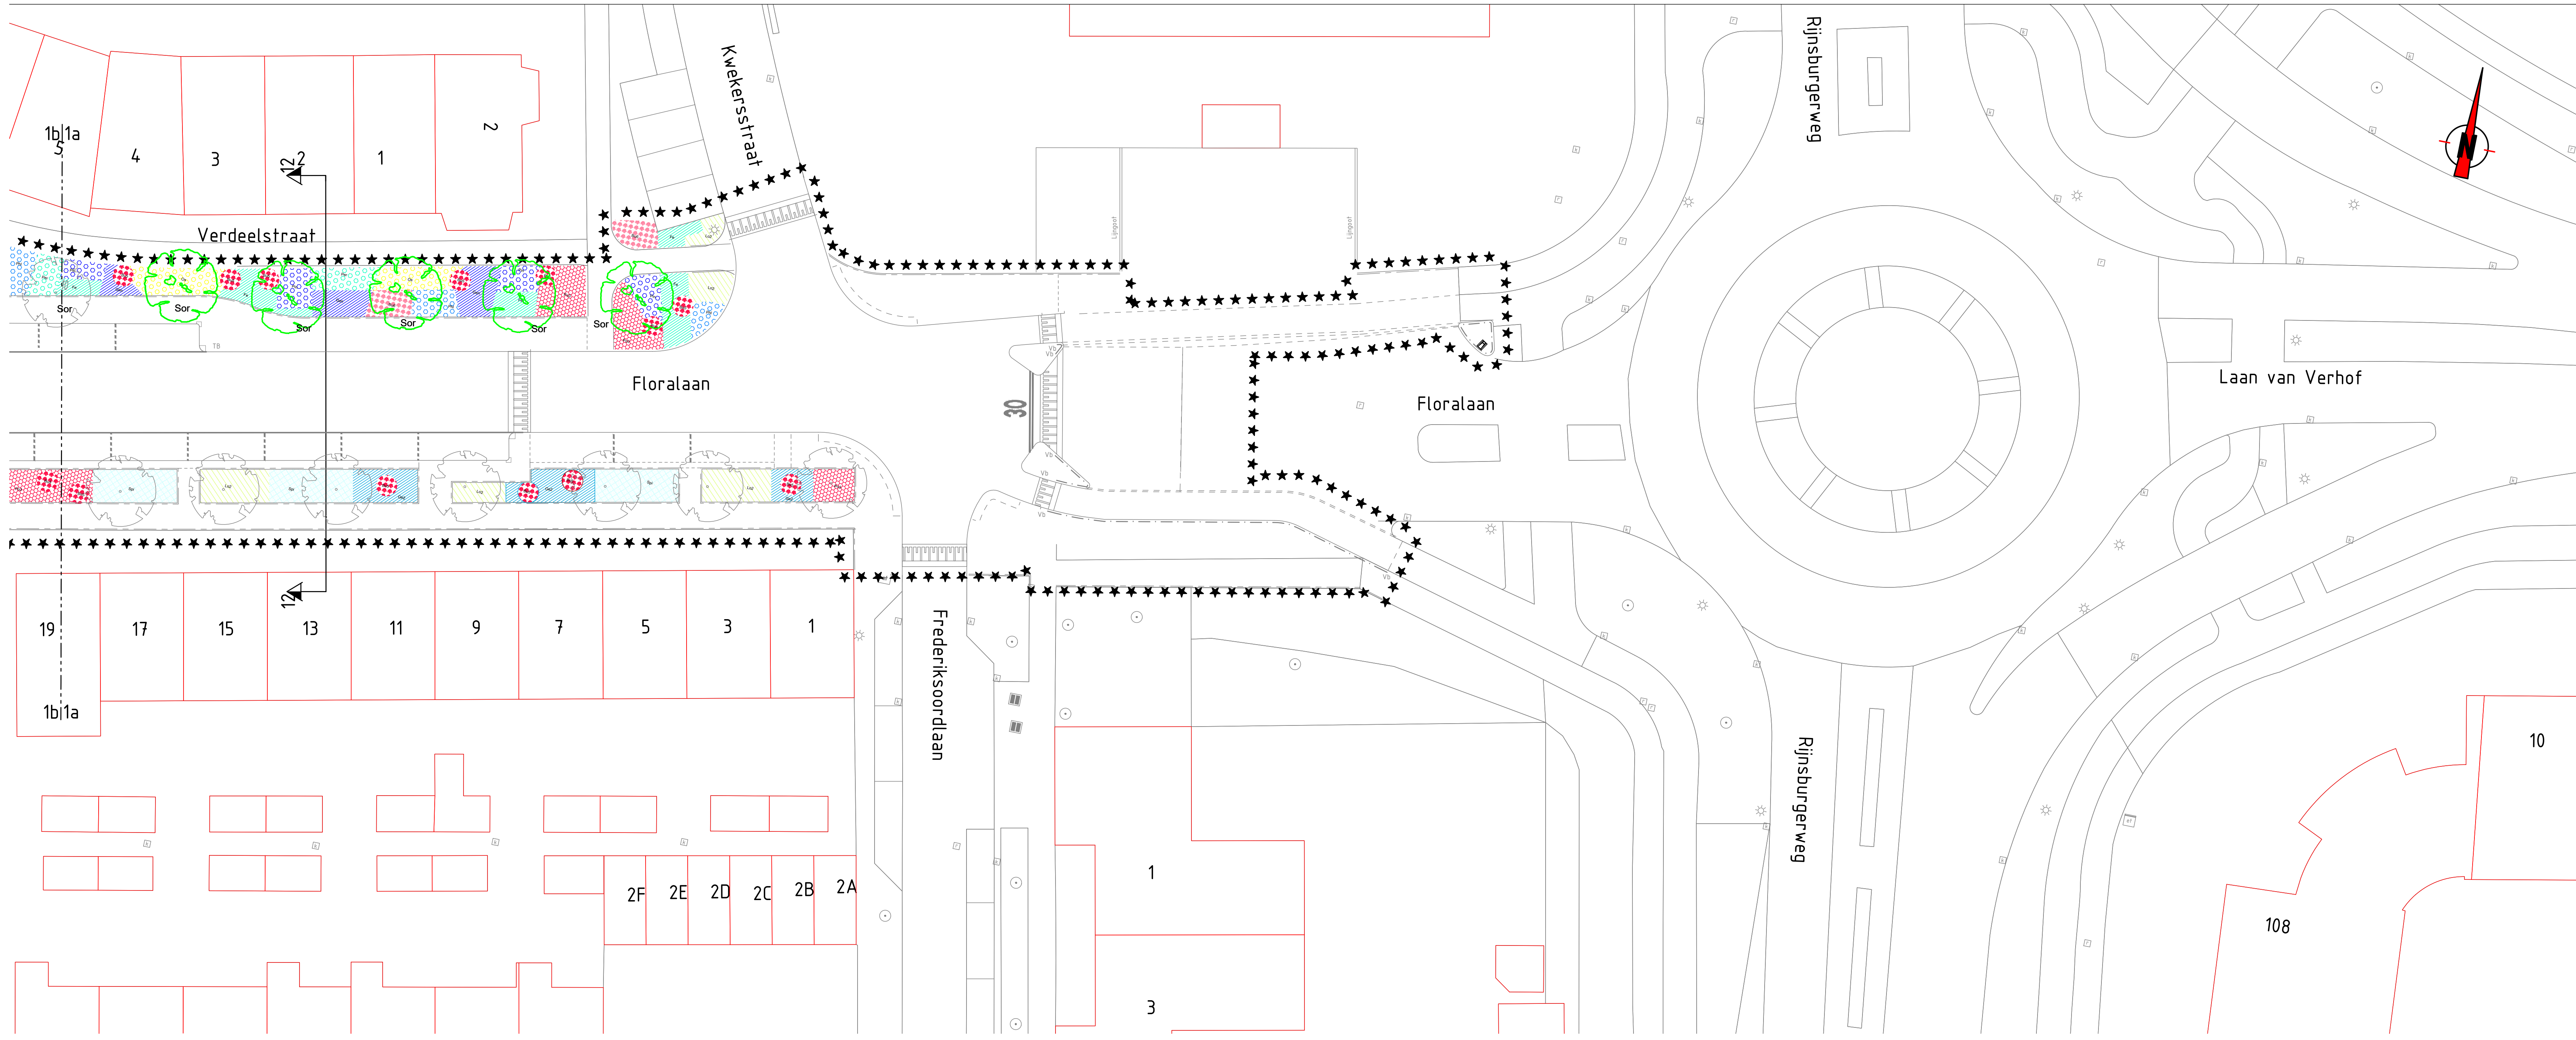


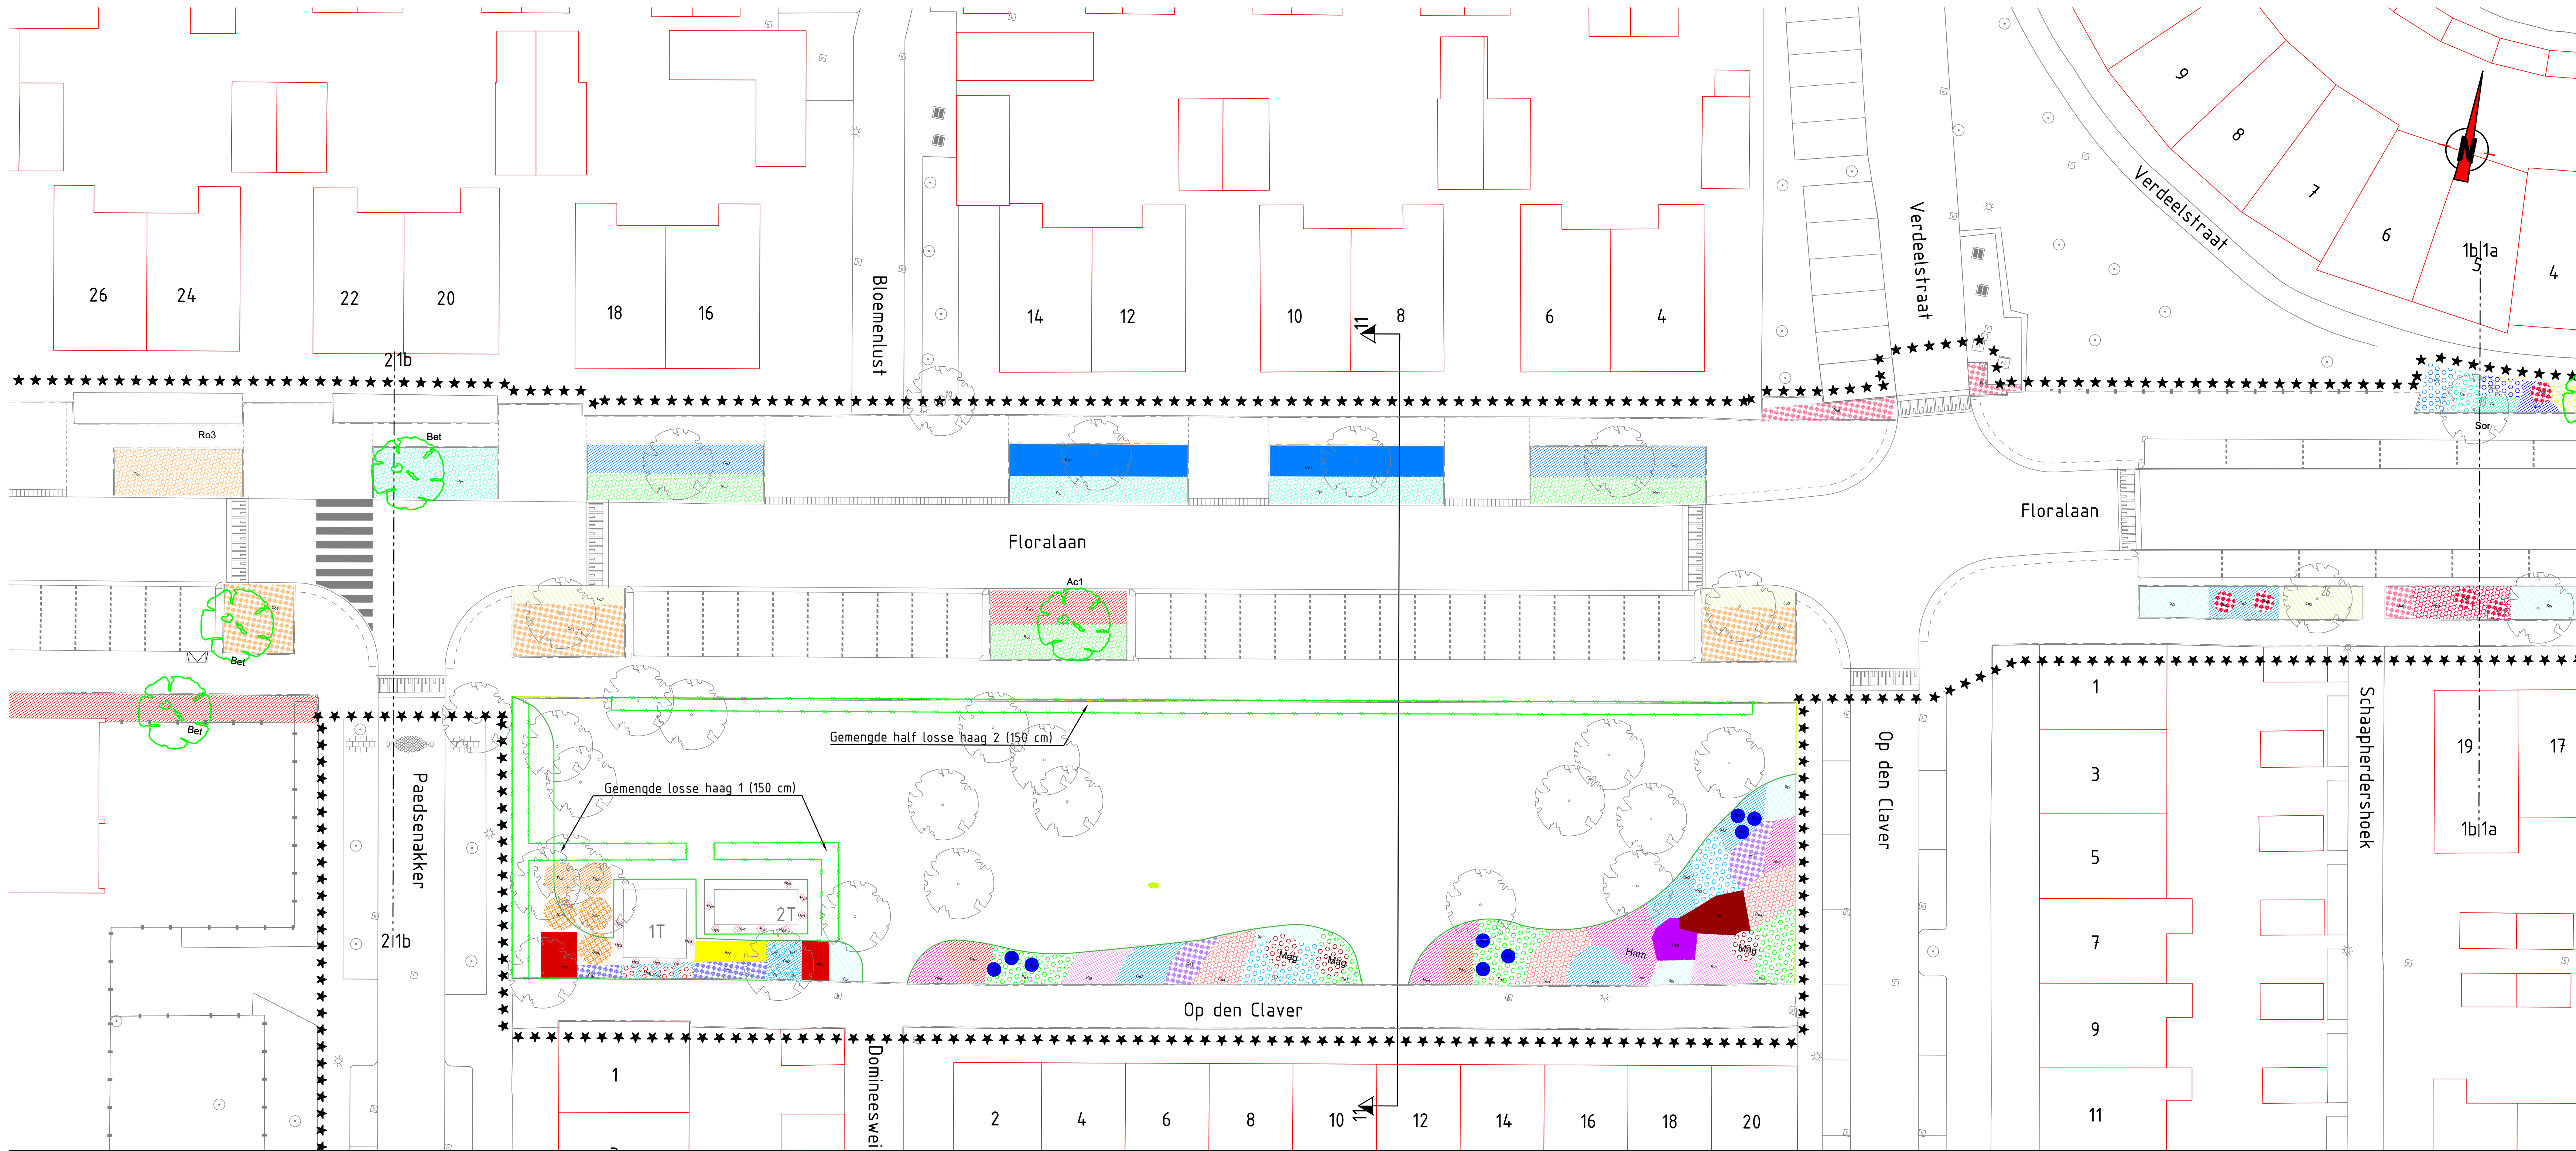



Opmerkingen
- Meetvoering in meters, tenzij anders aangegeven
- Voor verkiezing zie tekening P2021028-GR-3-05

0 2 4 6 8m

1	Diverse aanpassingen	SST	30-09-2022
0	Definitief	CPO	11-06-2022
versie		aanpak	aanpak

proinfra
Pro Infra | Gideweg 11 | 2632 BD Noorderdijk | www.proinfra.nl

project: Frederiksoord 2.0 fase 4			
onderwerp: Groenplan Locatie 1 - Floralaan (midden + Oost)			
opdrachtgever: Gemeente Katwijk	projectnummer: P2021028	versie: A0	
tekenaar: W.J. den Hartog	projectfase: Bestekfase	schaal: 1:200	
tekeningnummer: P2021028-GR-3-01	ontwerper: T. van den Broek	blad: 1 van 6	
tekeningnummer: P2021028-GR-3-01		versie: 1	status: Definitief

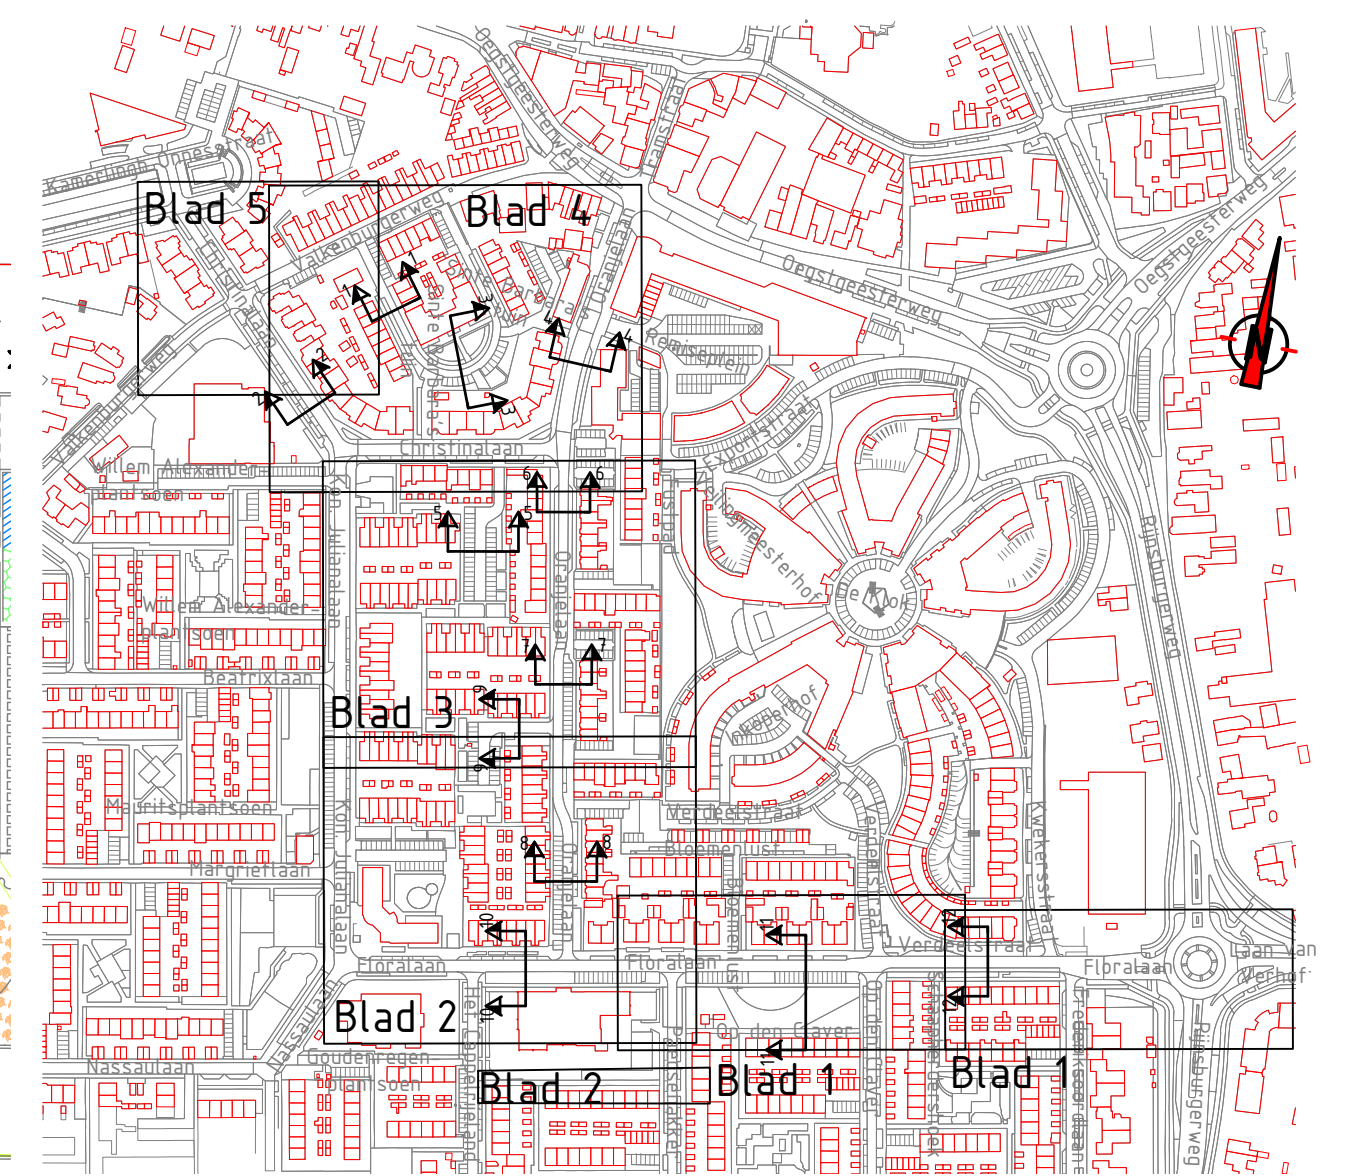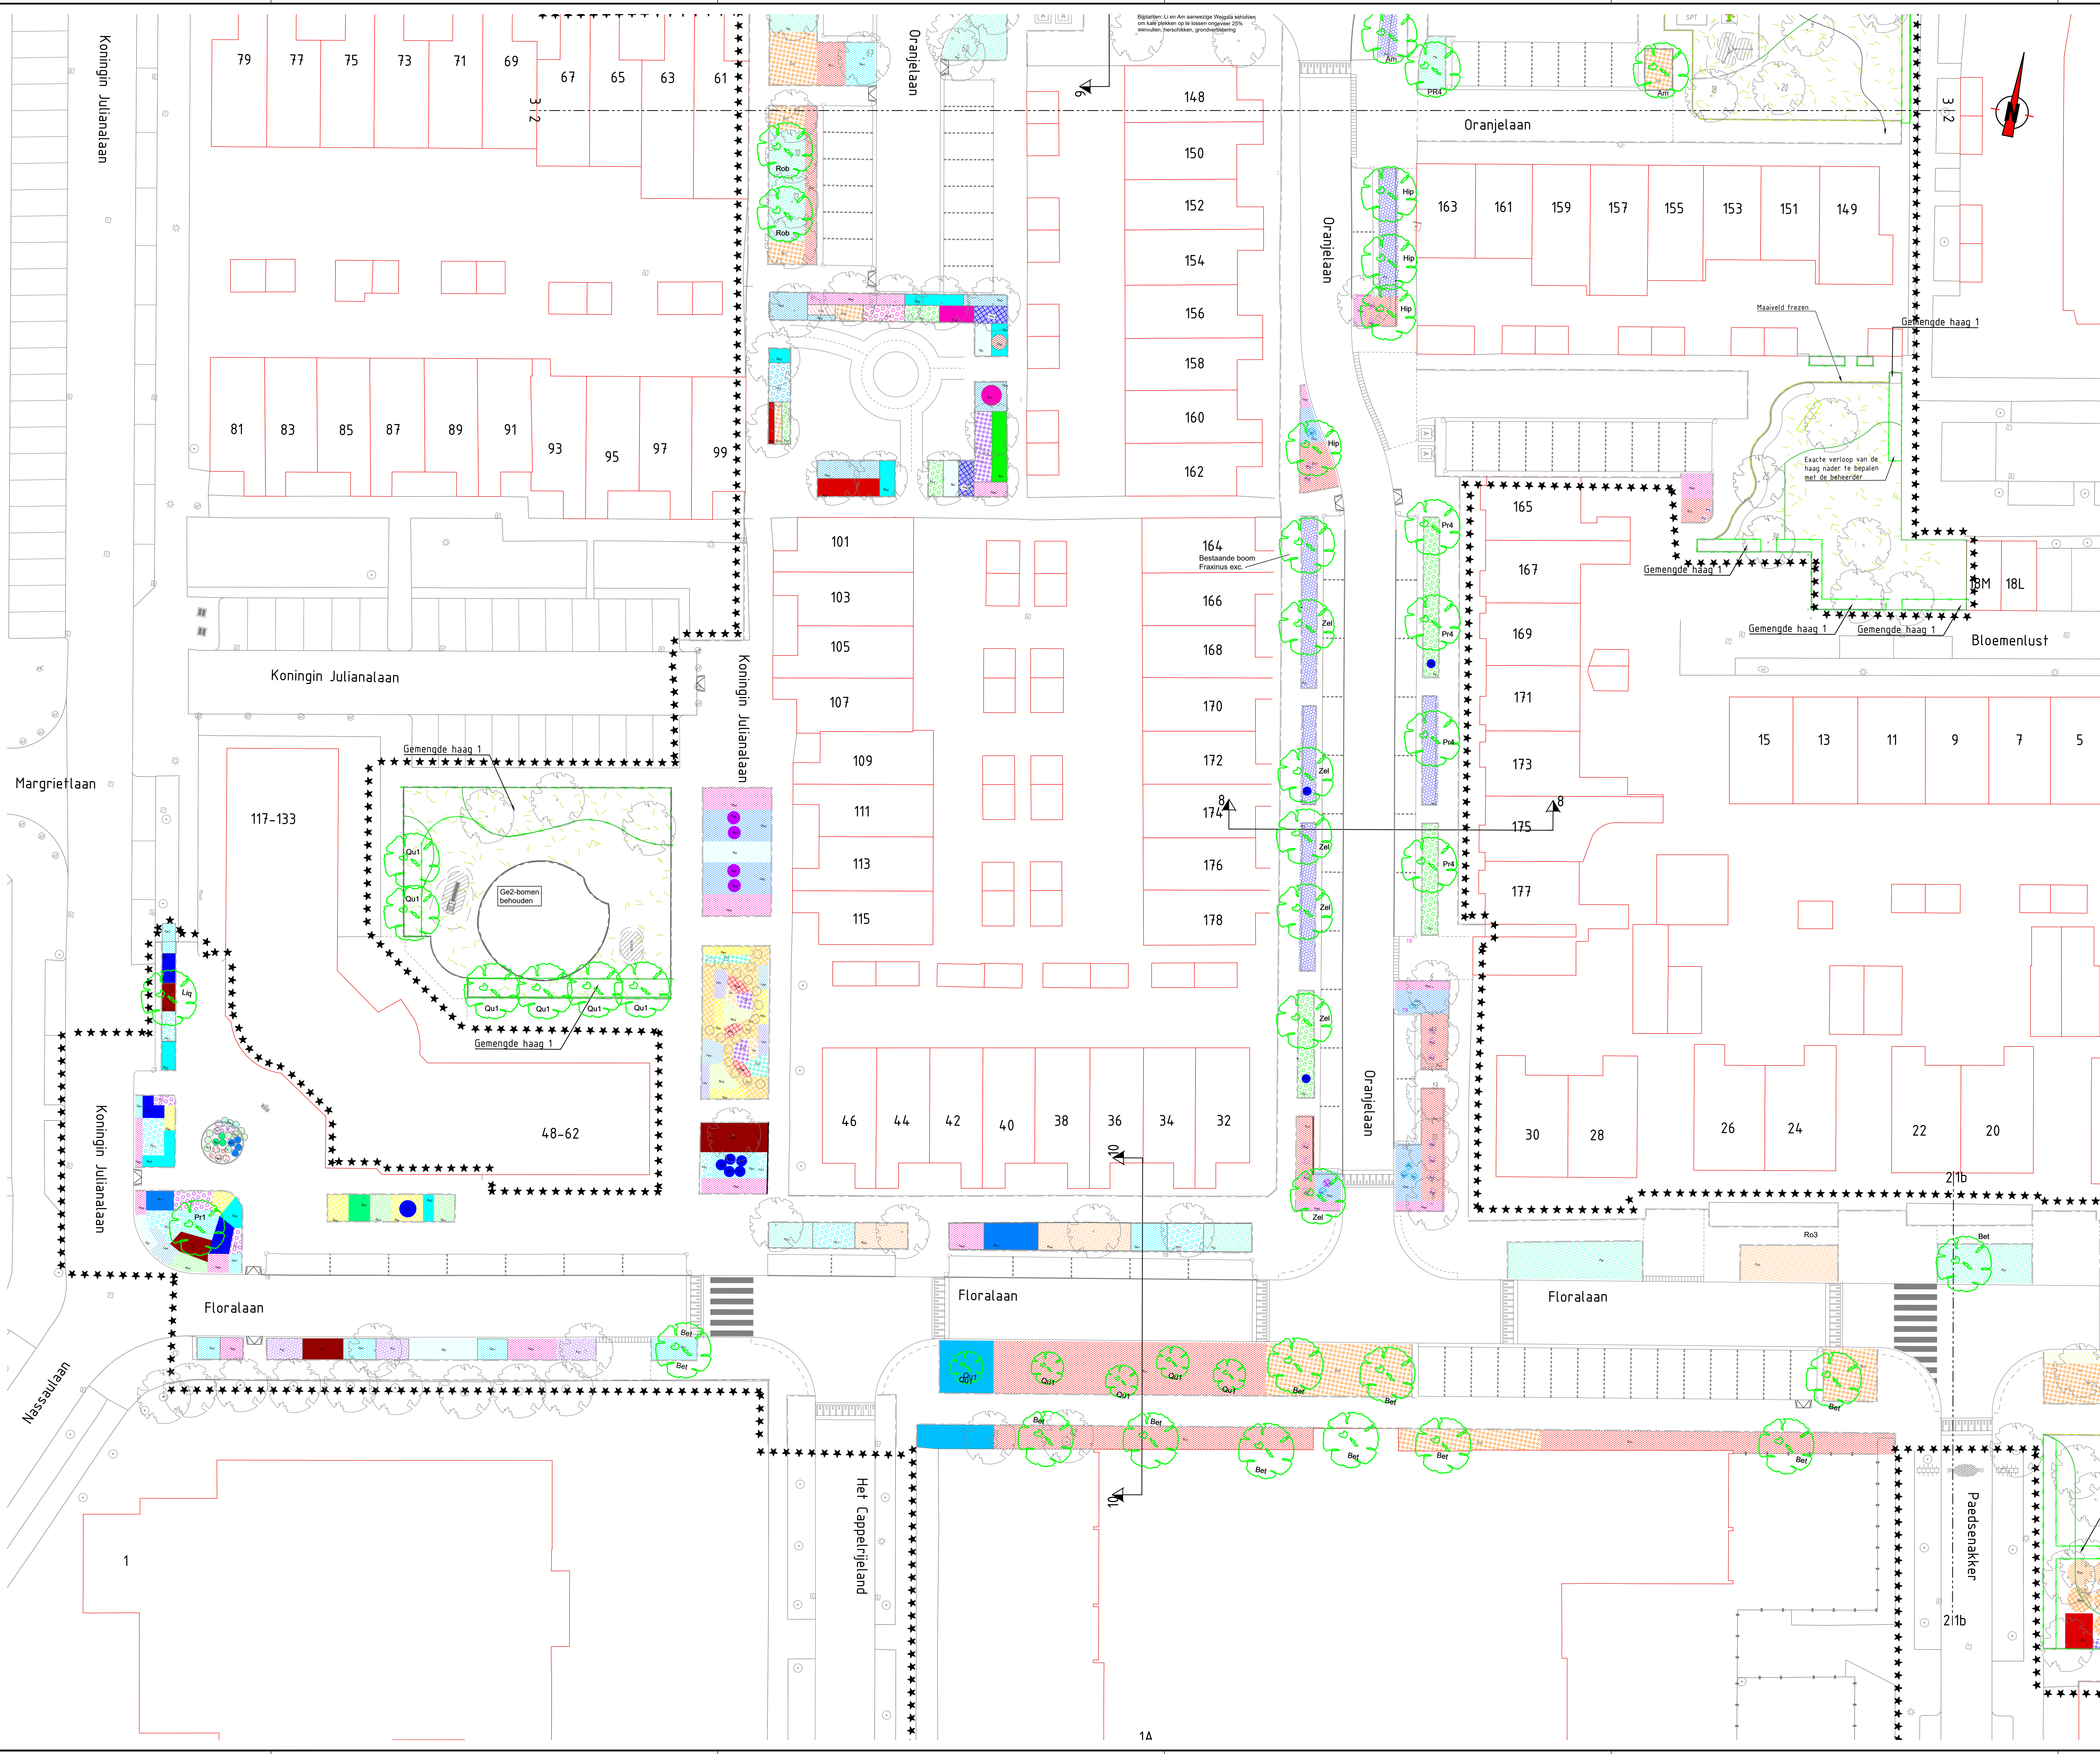

Opmerkingen


- Hoofvoering in meters, tenzij anders aangegeven
- Voor verkleining zie tekening P2021028-GR-3-05

0 2 4 6 8m

1	Diverse aanpassingen	SST	30-09-2022
0	Definitief	CPD	11-06-2022

Pro Infra | Gideweg 11 | 2632 BD Nootdorp | www.proinfra.nl

project: Frederiksoord 2.0 fase 4			
onderwerp: Groenplan Locatie 2 - Floralaan (midden + oost)			
opdrachtgever: Gemeente Katwijk	opdrachtnummer: P2021028	versie: A0	
tekenaar: W.J. den Hartog	opdrachtfase: Bestekfase	schaal: 1:200	
tekeningnummer: P2021028-GR-3-02	opdrachtnummer: T. van den Broek	blad: 2 van 6	
origine	versie: 1	status: Definitief	

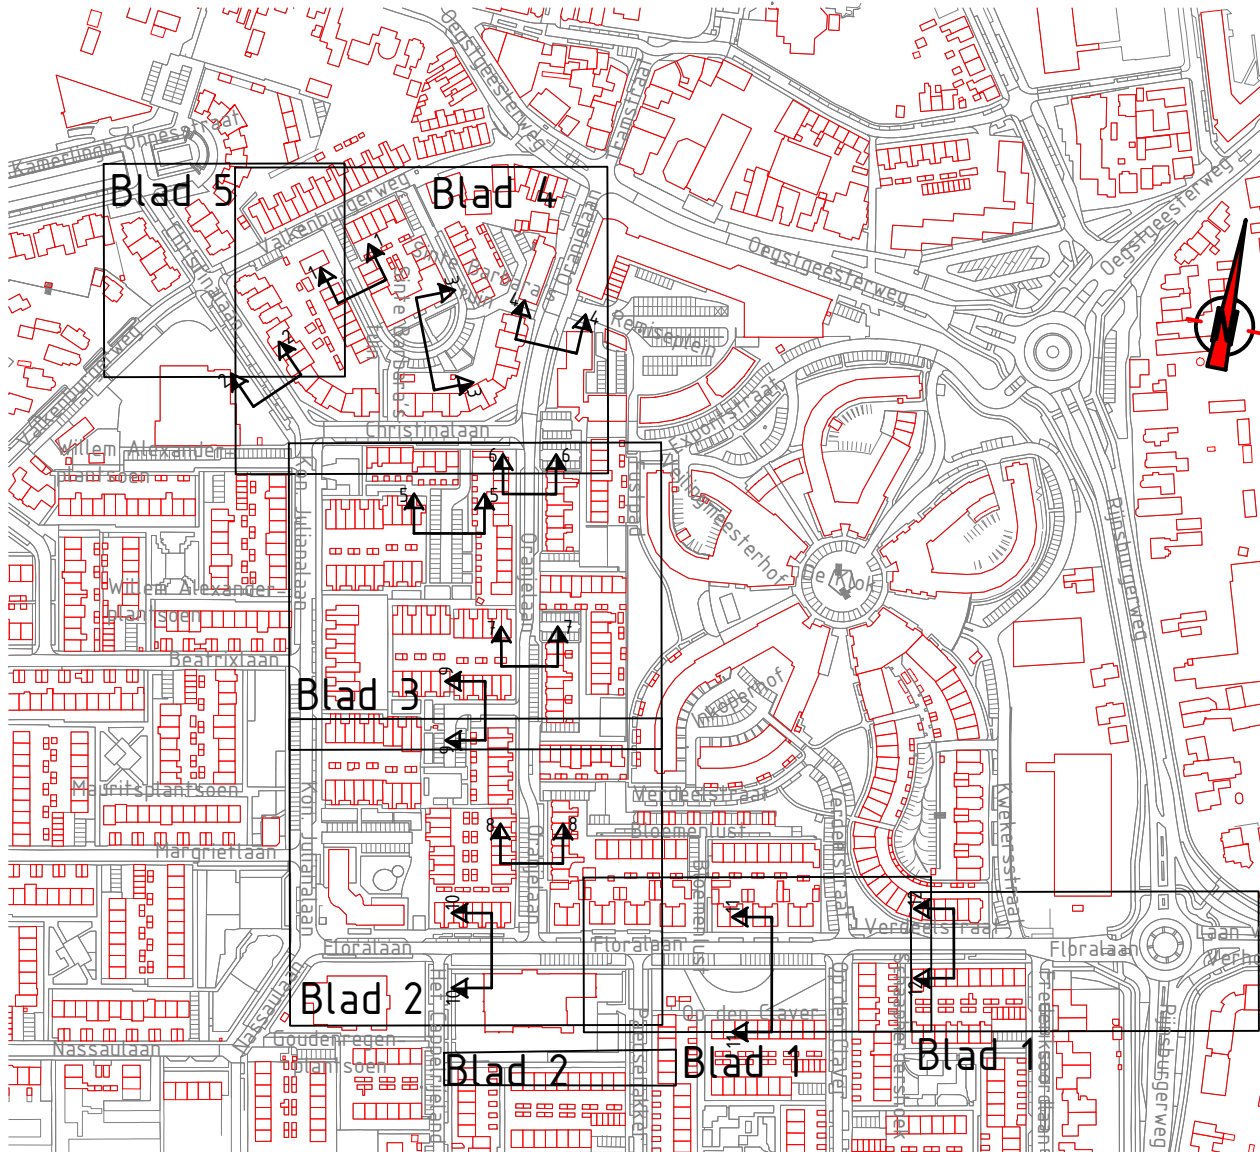

Opmerkingen
- Hoofvoering in meters, tenzij anders aangegeven
- Voor verkleining zie tekening P2021028-GR-3-05





1	Diverse aanpassingen	SST	30-09-2022
0	Definitief	CPO	11-06-2022
versie		aansluiting	



Pro Infra | Gideweg 11 | 2632 BD Noorder | www.proinfra.nl

project				Frederiksoord 2.0 fase 4	
onderwerp		Groenplan Locatie 3 - Floralaan (midden + oost)		tussen A0	
opdrachtgever		Gemeente Katwijk	opdrachtgever	Bestreksfase	schaal 1200
tekenaar		W.J. den Hartog	opdrachtgever	T. van den Broek	blad 3 van 6
tekeningnummer		P2021028-GR-3-03	versie	1	Definitief

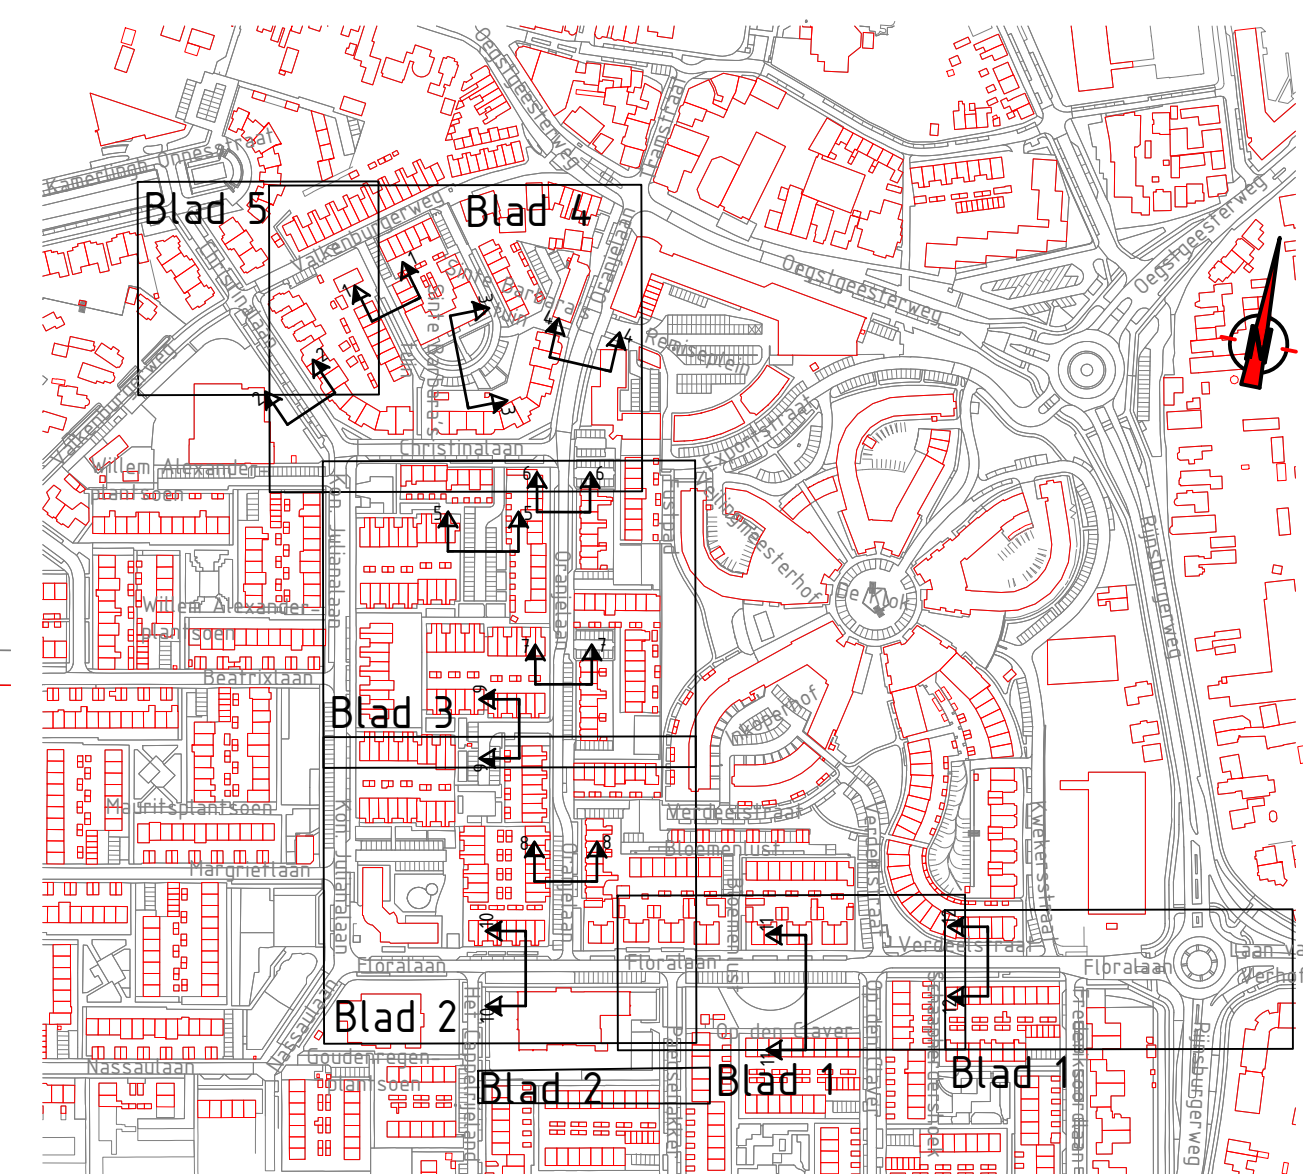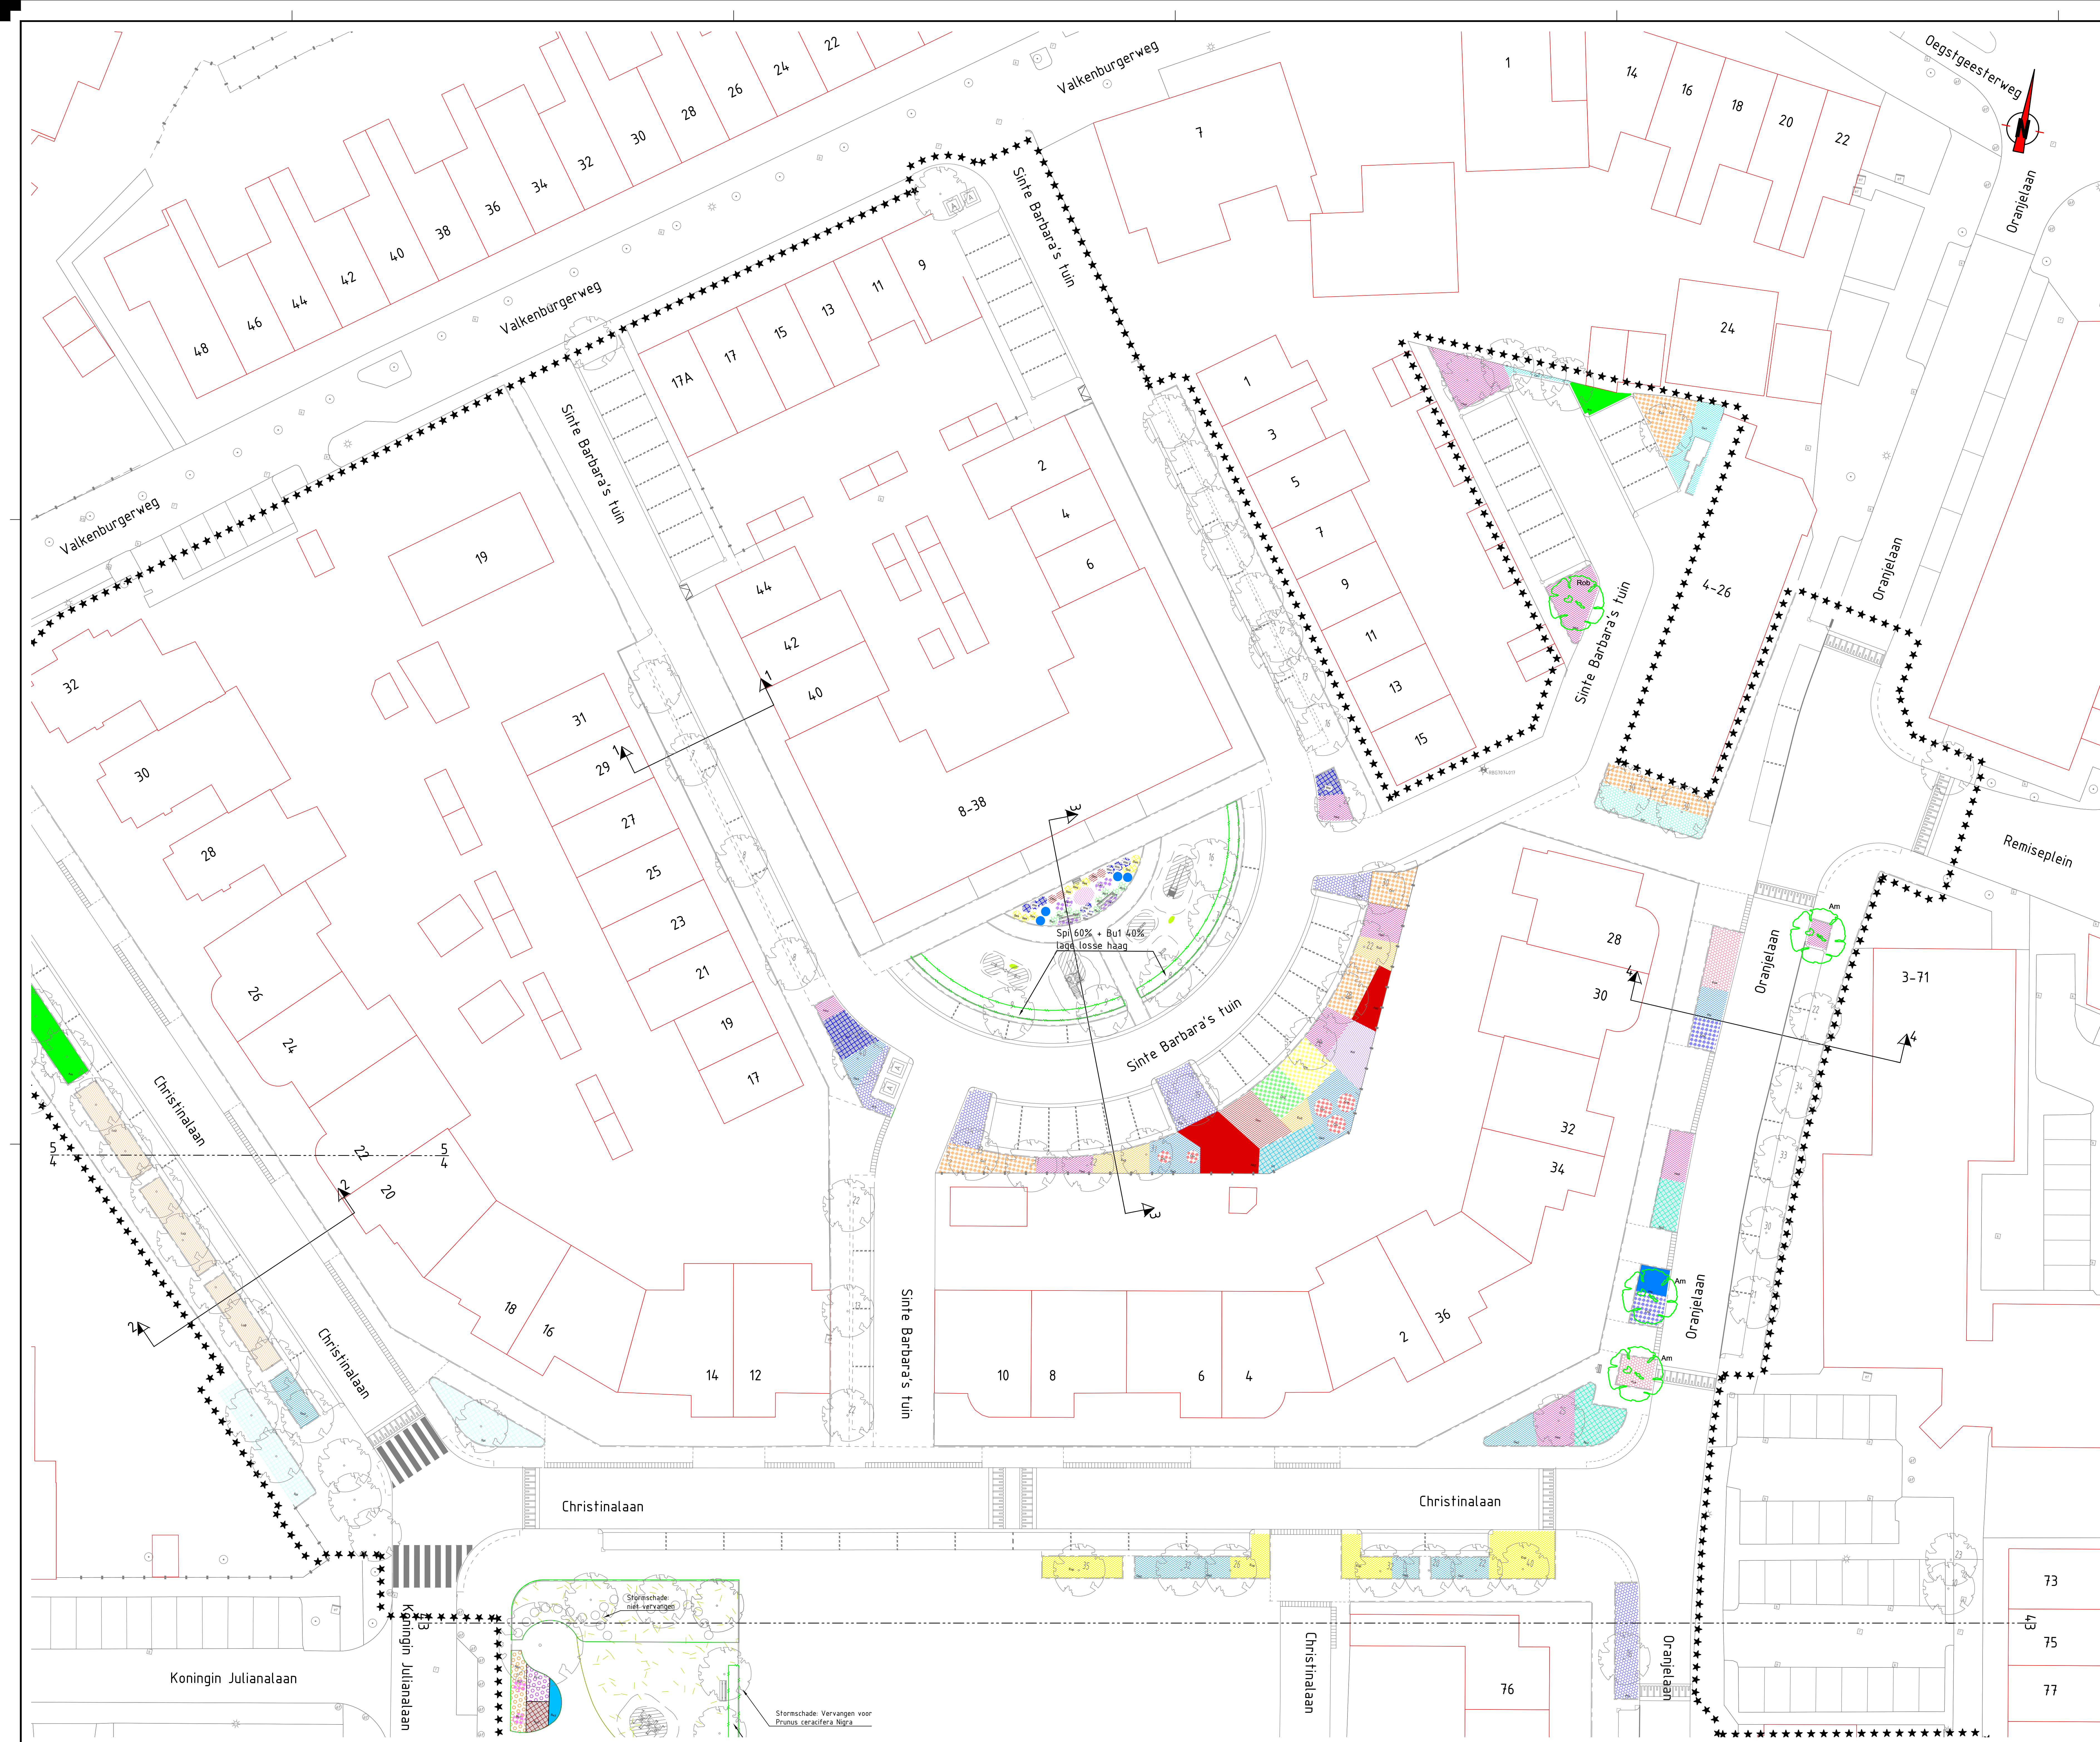

Opmerkingen

- Hoofvoering in meters, tenzij anders aangegeven
- Voor verkleining zie tekening P2021028-GR-3-05

0 2 4 6 8m




1	Diverse aanpassingen	55T	30-09-2022
0	Definitief	CPD	11-06-2022

versie wijziging

proinfra

Pro Infra | Gideweg 11 | 2632 BD Noorderdijk | www.proinfra.nl

Frederiksoord 2.0 fase 4			
Groenplan Locatie 4 - Floralaan (midden + Oost)			
ontwerp	ontwerper	ontwerper	versie
Gemeente Katwijk	P2021028	Bestekfase	A0
W.J. den Hartog	T. van den Broek	Schaal	1200
P2021028-GR-3-04	1	Blad	4 van 6
1	1	Status	Definitief

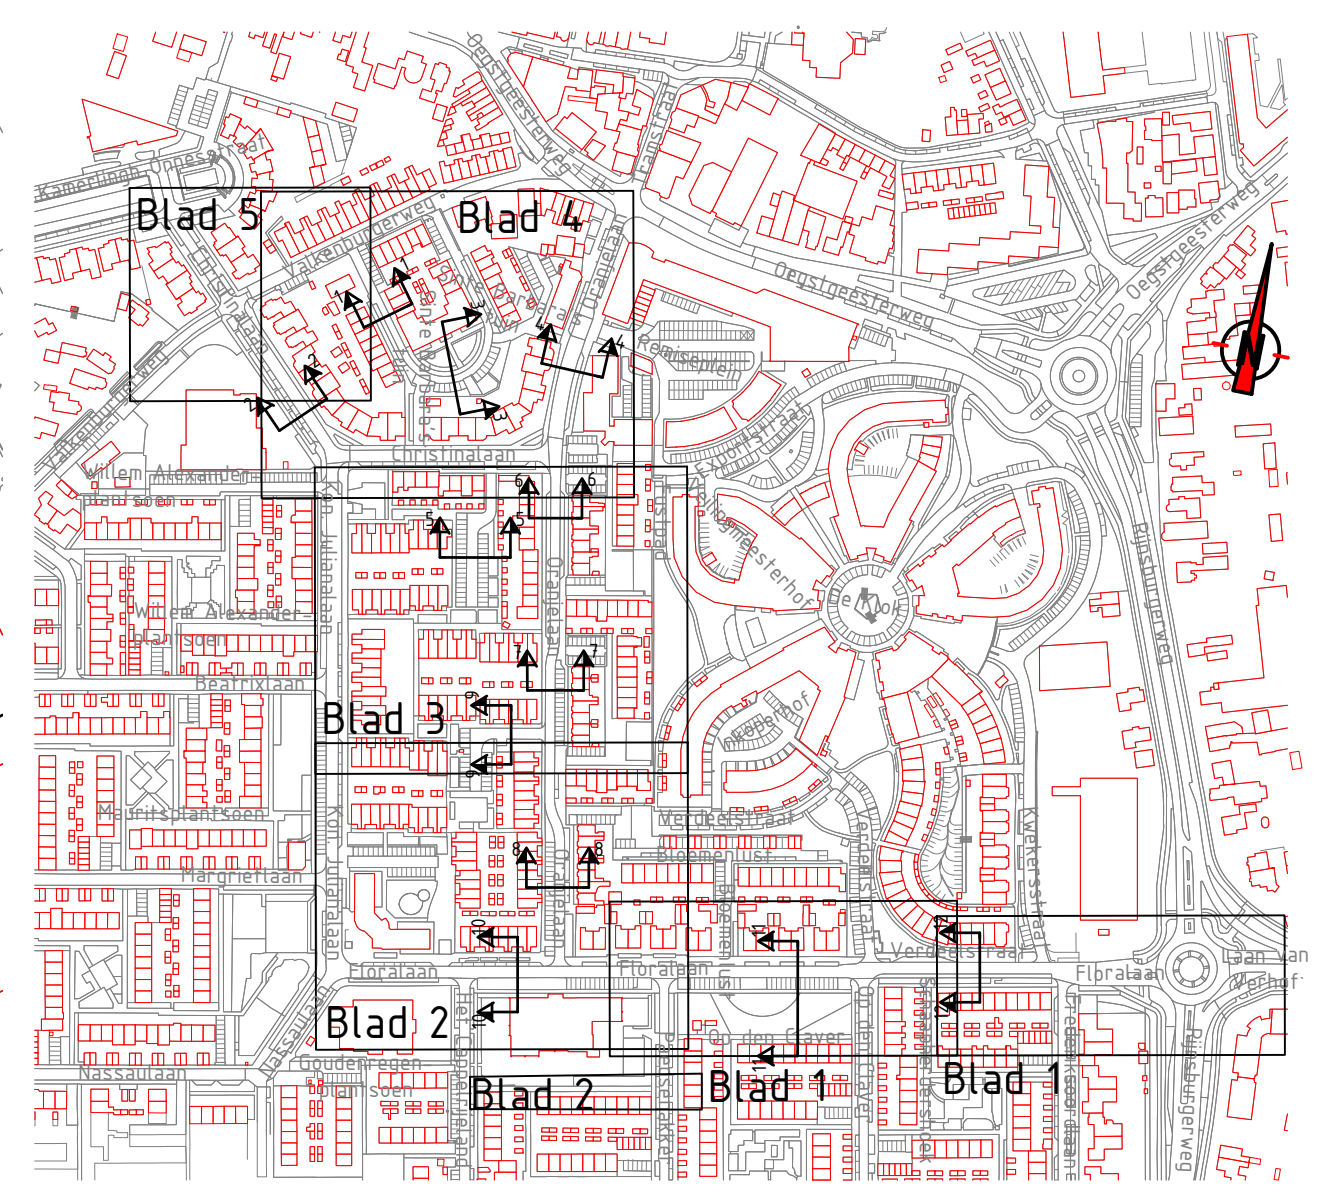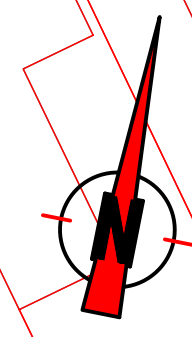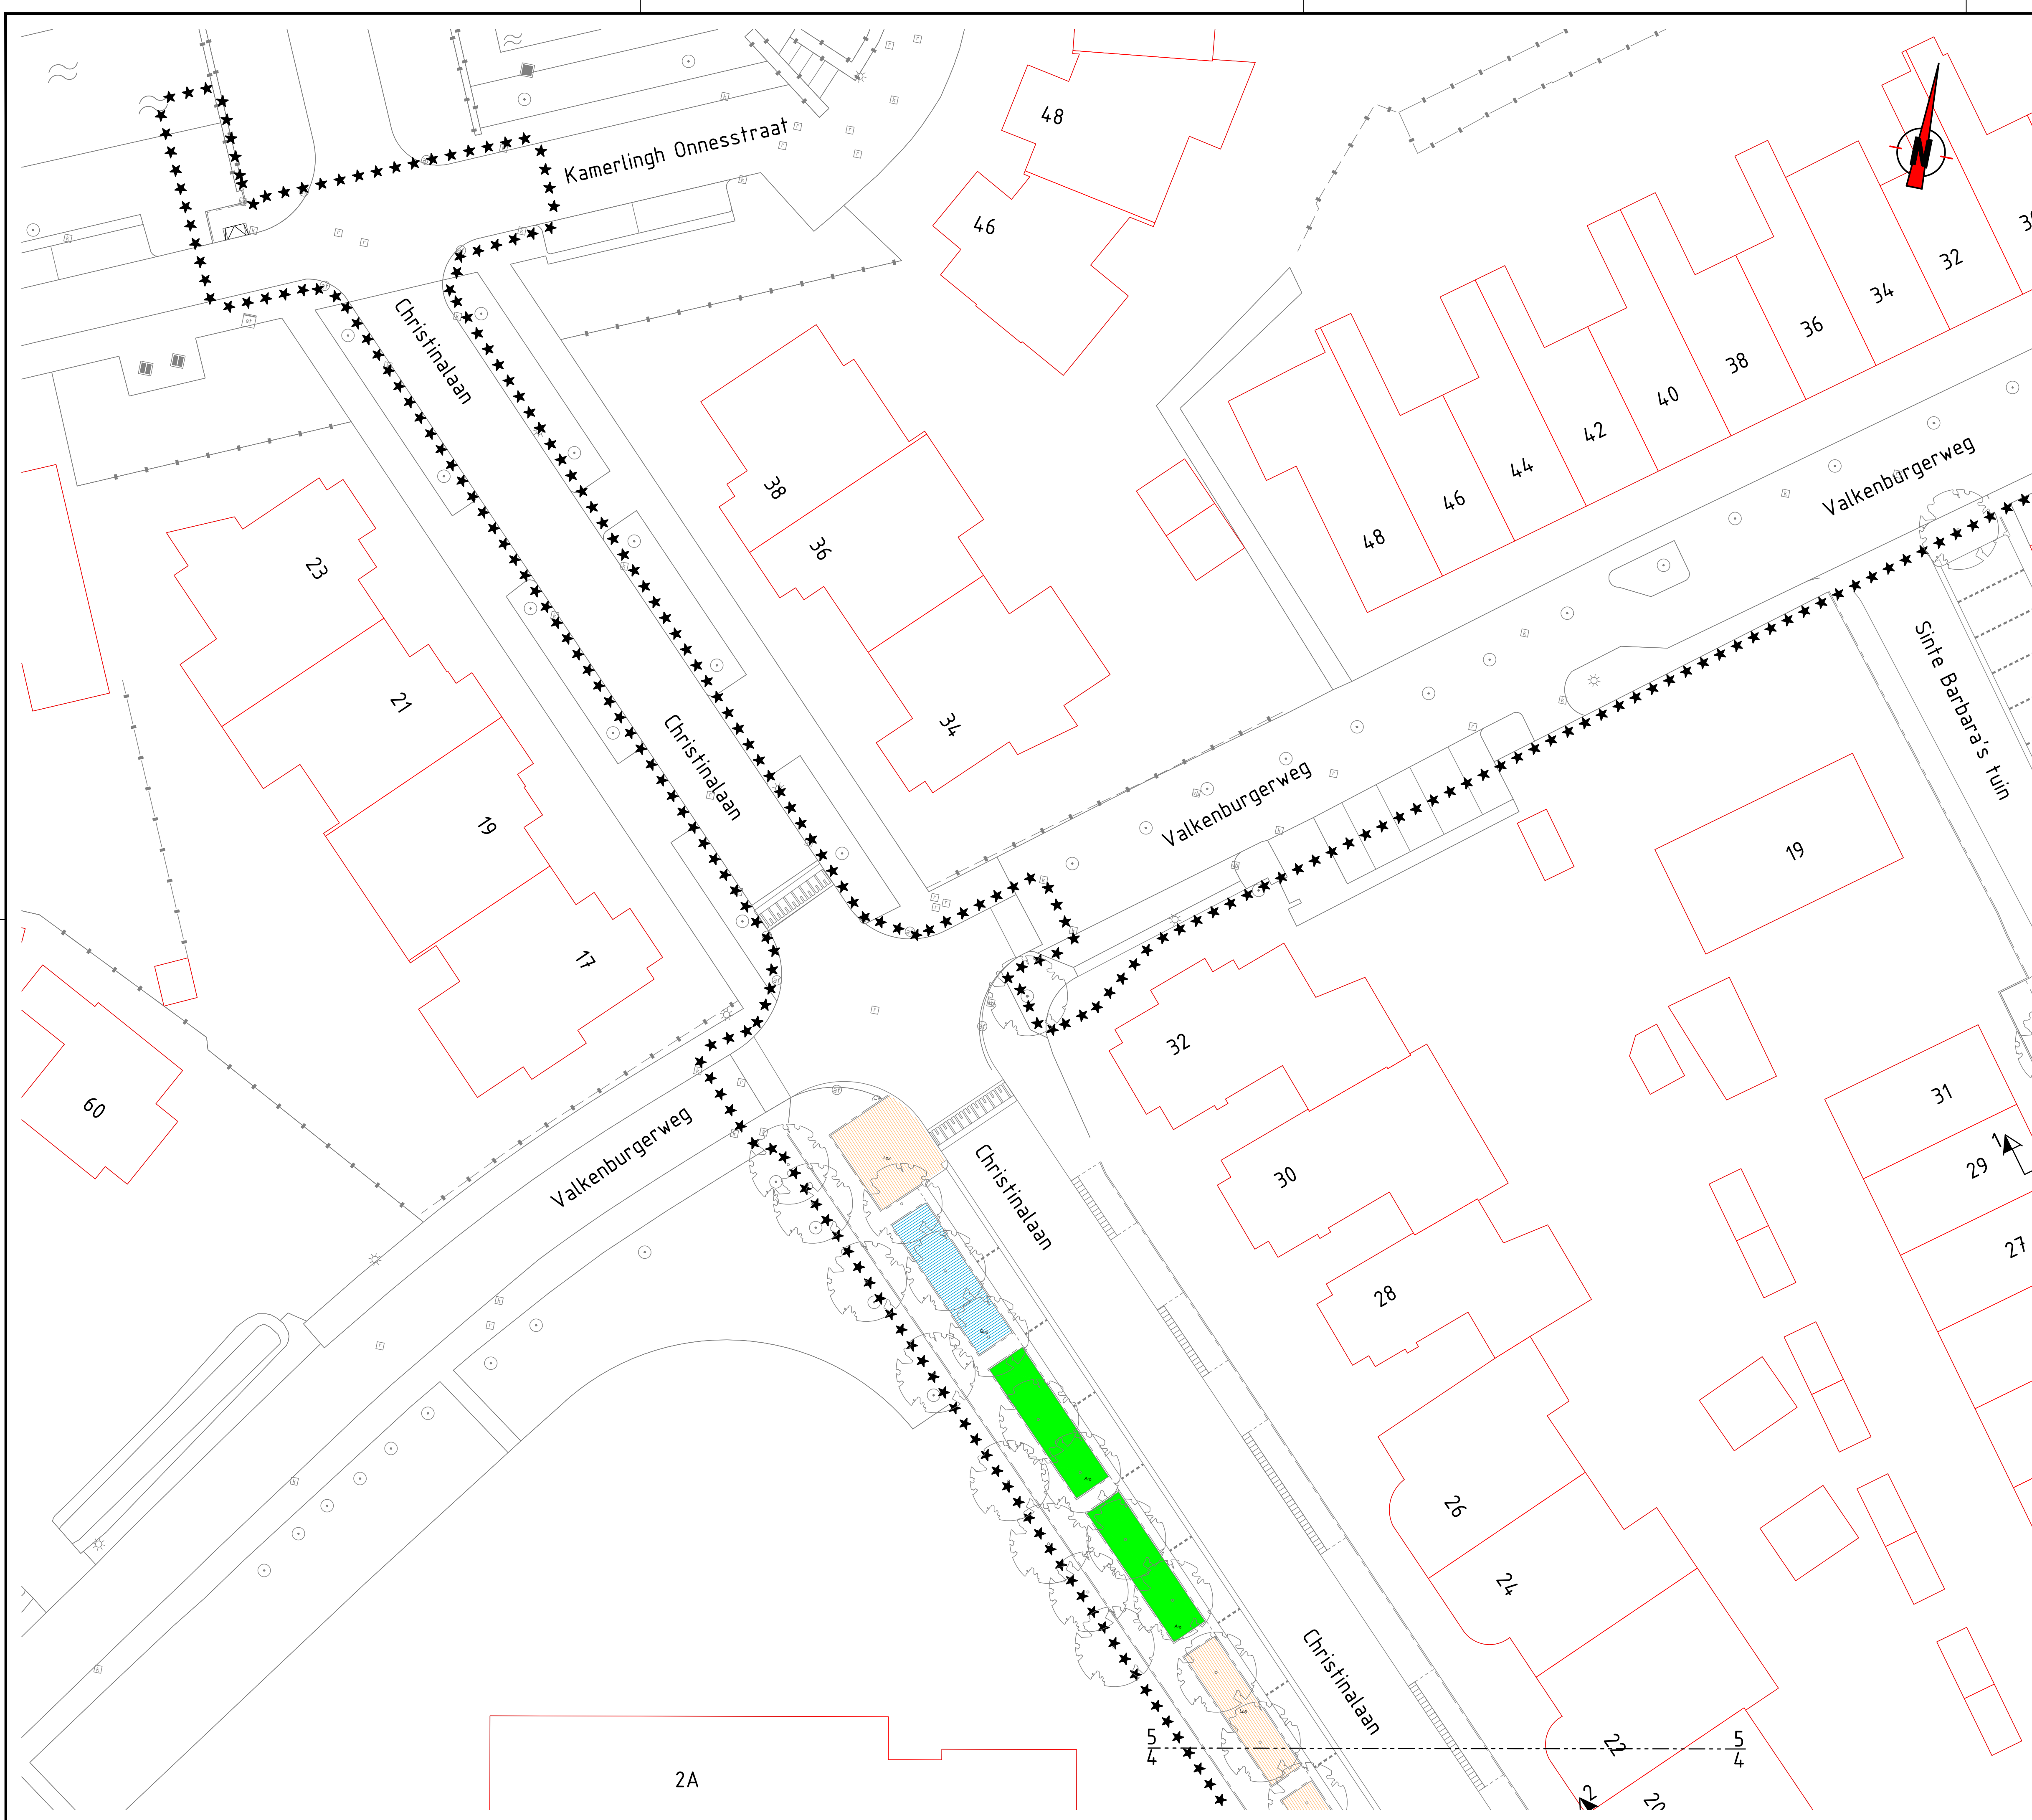

Opmerkingen

- Maatvoering in meters, tenzij anders aangegeven
- Voor verklaring zie tekening P2021028-GR-3-06



1	Diverse aanpassingen	SST	30-09-2022
0	Definitief	CPO	11-08-2022
versie omschrijving		tekenaar datum	



Pro Infra | Gildeweg 11 | 2632 BD Noordorp | www.proinfra.nl

project Frederiksoord 2.0 fase 4			
onderwerp Groenplan Locatie 5 - Floralaan (midden + Oost)			
opdrachtgever Gemeente Katwijk		projectnummer P2021028	formaat A1
tekenaar W.J. den Hartog		projectfase Besteksfase	schaal 1:200
tekeningnummer P2021028-GR-3-05		projectleider T. van den Broek	blad 5 van 6
vrijgave		versie 1	status Definitief

Verklaring


Ab	Abelia x grandiflora 'Edward Goucher', max. hoogte 150cm
Ab2	Abelia x grandiflora, max. hoogte 250cm
Ar2	Aronia melanocarpa, max. hoogte 175cm
Aro	Aronia melanocarpa 'Hugin', max. hoogte 150cm
Be1	Berberis thunbergii 'Rose Glow', max. hoogte 125cm
Be2	Bergenia 'Baby Doll', max. hoogte 35cm
Be3	Bergenia 'Herbstblüte', max. hoogte 50cm
Bu1	Buddleja 'Miss Ruby', max. hoogte 100cm
Bu2	Buddleja davidii 'Royal Red', max. hoogte 175cm
Bu3	Buddleja davidii 'Adonis Blue', max. hoogte 200cm
Bu4	Buddleja davidii 'Ile de France', max. hoogte 200cm
Bu5	Buddleja davidii 'Blue Horizon', max. hoogte 200cm
Bu6	Buddleja davidii 'Blue Chip', max. hoogte 75cm
Bu7	Buddleja davidii 'Pink Delight', max. hoogte 175cm
Ca1	Calamagrostis acutiflora 'Karl Foerster', max. hoogte 100cm
Ca2	Carex morrowii 'Ice Dance', max. hoogte 50cm
Car	Carpinus betulus, max. hoogte 1100cm, ingezet als haag
Ce1	Ceanothus 'Burkwoodii', max. hoogte 150cm
Ch2	Choisya ternata 'White Dazzler', max. hoogte 125cm
Cho	Choisya ternata 'Sundance', max. hoogte 250cm
Cle	Clethra alnifolia 'White Spire', max. hoogte 60cm
Col	Cornus alba 'Siberian Pearls', max. hoogte 250cm
Lor	Corylopsis spicata, max. hoogte 200cm
Deu	Deutzia gracilis, max. hoogte 90cm
Eu1	Euonymus fortunei 'Emerald Gaiety', max. hoogte 80cm
Eu2	Euonymus europeus, max. hoogte 500cm
Eu3	Euonymus fortunei, max. hoogte 80cm

Eup	Euphorbia amygdaloides var robbiae, max. hoogte 55cm
Fe	Festuca mairei, max. hoogte 60cm
Ge1	Geranium macrorrhizum 'Ingwersen's Variety', max. hoogte 30cm
Ge2	Geranium macrorrhizum 'Spessart', max. hoogte 30cm
Ge3	Geranium macrorrhizum 'Czakor', max. hoogte 30cm
Gen	Genista lydia, max. hoogte 60cm
Ham	Hamamelis mollis 'Pallida', max. hoogte 250cm
Hed	Hedera helix 'Arborescens', max. hoogte 125cm
Hyd	Hydrangea anomala ssp. petiolaris, max. hoogte 400cm
Kal	Kalimeris incisa 'Madiva', max. hoogte 70cm
Kol	Kolkwitzia amabilis 'Pink Cloud, max. hoogte 200cm
Lav	Lavandula angustifolia 'Hidcote', max. hoogte 200cm
Les	Lespedeza thunbergii, max. hoogte 150cm
Li	Ligustrum vulgare, max. hoogte 400cm
Lo2	Lonicera pileata 'Purple Pearl', max. hoogte 100cm
Lo3	Lonicera nitida 'Maignun'', max. hoogte 150cm
Lon	Lonicera fragrantissima, max. hoogte 200cm
Mag	Magnolia 'Susan', max. hoogte 300cm
Man	Mahonia japonica 'Hivernant', max. hoogte 200cm
Mal	Malva moschata 'Alba', max. hoogte 60cm
Nep	Nepeta faassenii 'Grog', max. hoogte 30cm
Ori	Origanum laevigatum 'Herrenhausen', max. hoogte 55cm
Os	Osmanthus x burkwoodii, max. hoogte 200cm
Pen	Pennisetum alopecuroides 'Hameln', max. hoogte 60cm
Per	Perovskia atriplicifolia 'Bleu Spire, max. hoogte 80cm
Ph1	Physocarpus opulifolius 'Diable d'Or', max. hoogte 150cm
Ph3	Philadelphus 'Lemoinei', max. hoogte 175cm

Phl	Phlomis russeliana, max. hoogte 100cm
Pin	Pinus mugo 'Mops', max. hoogte 80cm
Po1	Potentilla fruticosa 'Abbotswood', max. hoogte 80cm
Po2	Potentilla fruticosa 'Goldfinger', max. hoogte 125cm
Po3	Potentilla fruticosa 'Limelight', max. hoogte 55cm
Po4	Potentilla fruticosa 'Sommerflor', max. hoogte 50cm
Pr2	Prunus cistena, max. hoogte 150cm
Pr3	Prunus lusitanica 'Titan' (Rentan), max. hoogte 125cm
Pyr	Pyracantha 'Red Cushion', max. hoogte 100cm
Ro1	Rosa 'Westzeit', max. hoogte 70cm
Ro2	Rosa 'White Cover' (Kent), max. hoogte 50cm
Ro3	Rosa 'Golf', max. hoogte 60cm
Ro4	Rosa rugosa 'Alba', max. hoogte 100cm
Ro5	Rosa 'Rally', max. hoogte 70cm
Ros	Rosmarinus officinalis 'Pyramidalis', max. hoogte 125cm
Sam	Sambucus nigra, max. hoogte 500cm
Se1	Sedum spurium 'Schorbuser Blut', max. hoogte 15cm
Ses	Sesleria autumnalis, max. hoogte 35cm
Sp2	Spiraea japonica 'Manon', max. hoogte 50cm
Spi	Spiraea betulifolia 'Tor', max. hoogte 100cm
Spi	Spiraea japonica 'Pygmaea Alba', max. hoogte 50cm
Vit	Viburnum bodnantense 'Charles Lamont', max. hoogte 250cm
Weig	Weigela 'Wine & Roses' (Alexandra), max. hoogte 125cm
	Speelvoorziening en groen, afstemmen met directie UAV

Gras
Aanbrengen haag
Werkgrens

Verklaring bomen

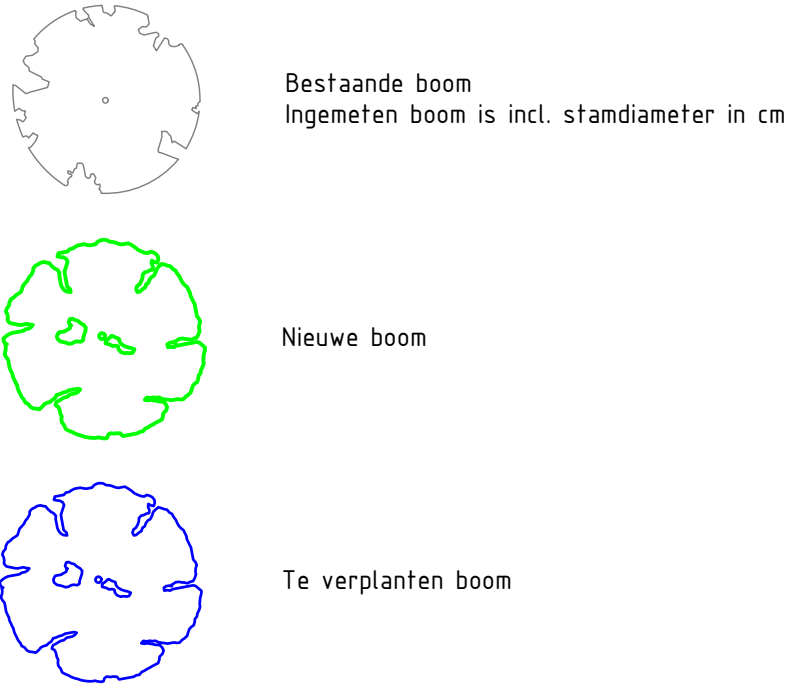

- Ac1 = Acer campestre 'Huibers Elegant', max. hoogte 1200cm
- Am = Amelanchier lamarckii, max. hoogte 300cm
- Bet = Betula pendula 'Zwitsers Glorie', max. hoogte 1200cm
- Hip = Hippophae salicifolia 'Streetwise', max. hoogte 800cm
- Liq = Liquidambar styraciflua 'Slender Silhouette', max. hoogte 1000cm
- Pr1 = Prunus serrulata 'Royal Burgundy', max. hoogte 800cm
- Pr4 = Prunus 'Spire', max. hoogte 700cm
- Rob = Robinia pseudoacacia 'Bessoniana', max. hoogte 1500cm
- Sor = Sorbus aria 'Magnifica' (hoogstam), max. hoogte 800cm
- Qu1 = Quercus palustris 'Green Pillar', max. hoogte 1800cm
- Zel = Zelkova serrata 'Fastigiata', max. hoogte 1500cm
- Cra = Crataegus xlaivallei max. hoogte 700 cm

-	-	-	-
-	-	-	-
1	Diverse aanpassingen	SST	30-09-2022
0	Definitief	CPO	11-08-2022
versie omschrijving		tekenaar datum	



Pro Infra | Gildeweg 11 | 2632 BD Nootdorp | www.proinfra.nl

project Frederiksoord 2.0 fase 4			
onderwerp Groenplan verklaring			
opdrachtgever Gemeente Katwijk		projectnummer P2021028	formaat A2
tekenaar W.J. den Hartog		projectfase Besteksfase	schaal 1:200
tekeningnummer P2021028-GR-3-06		projectleider T. van den Broek	blad 6 van 6
vrijgave		1	status Definitief