

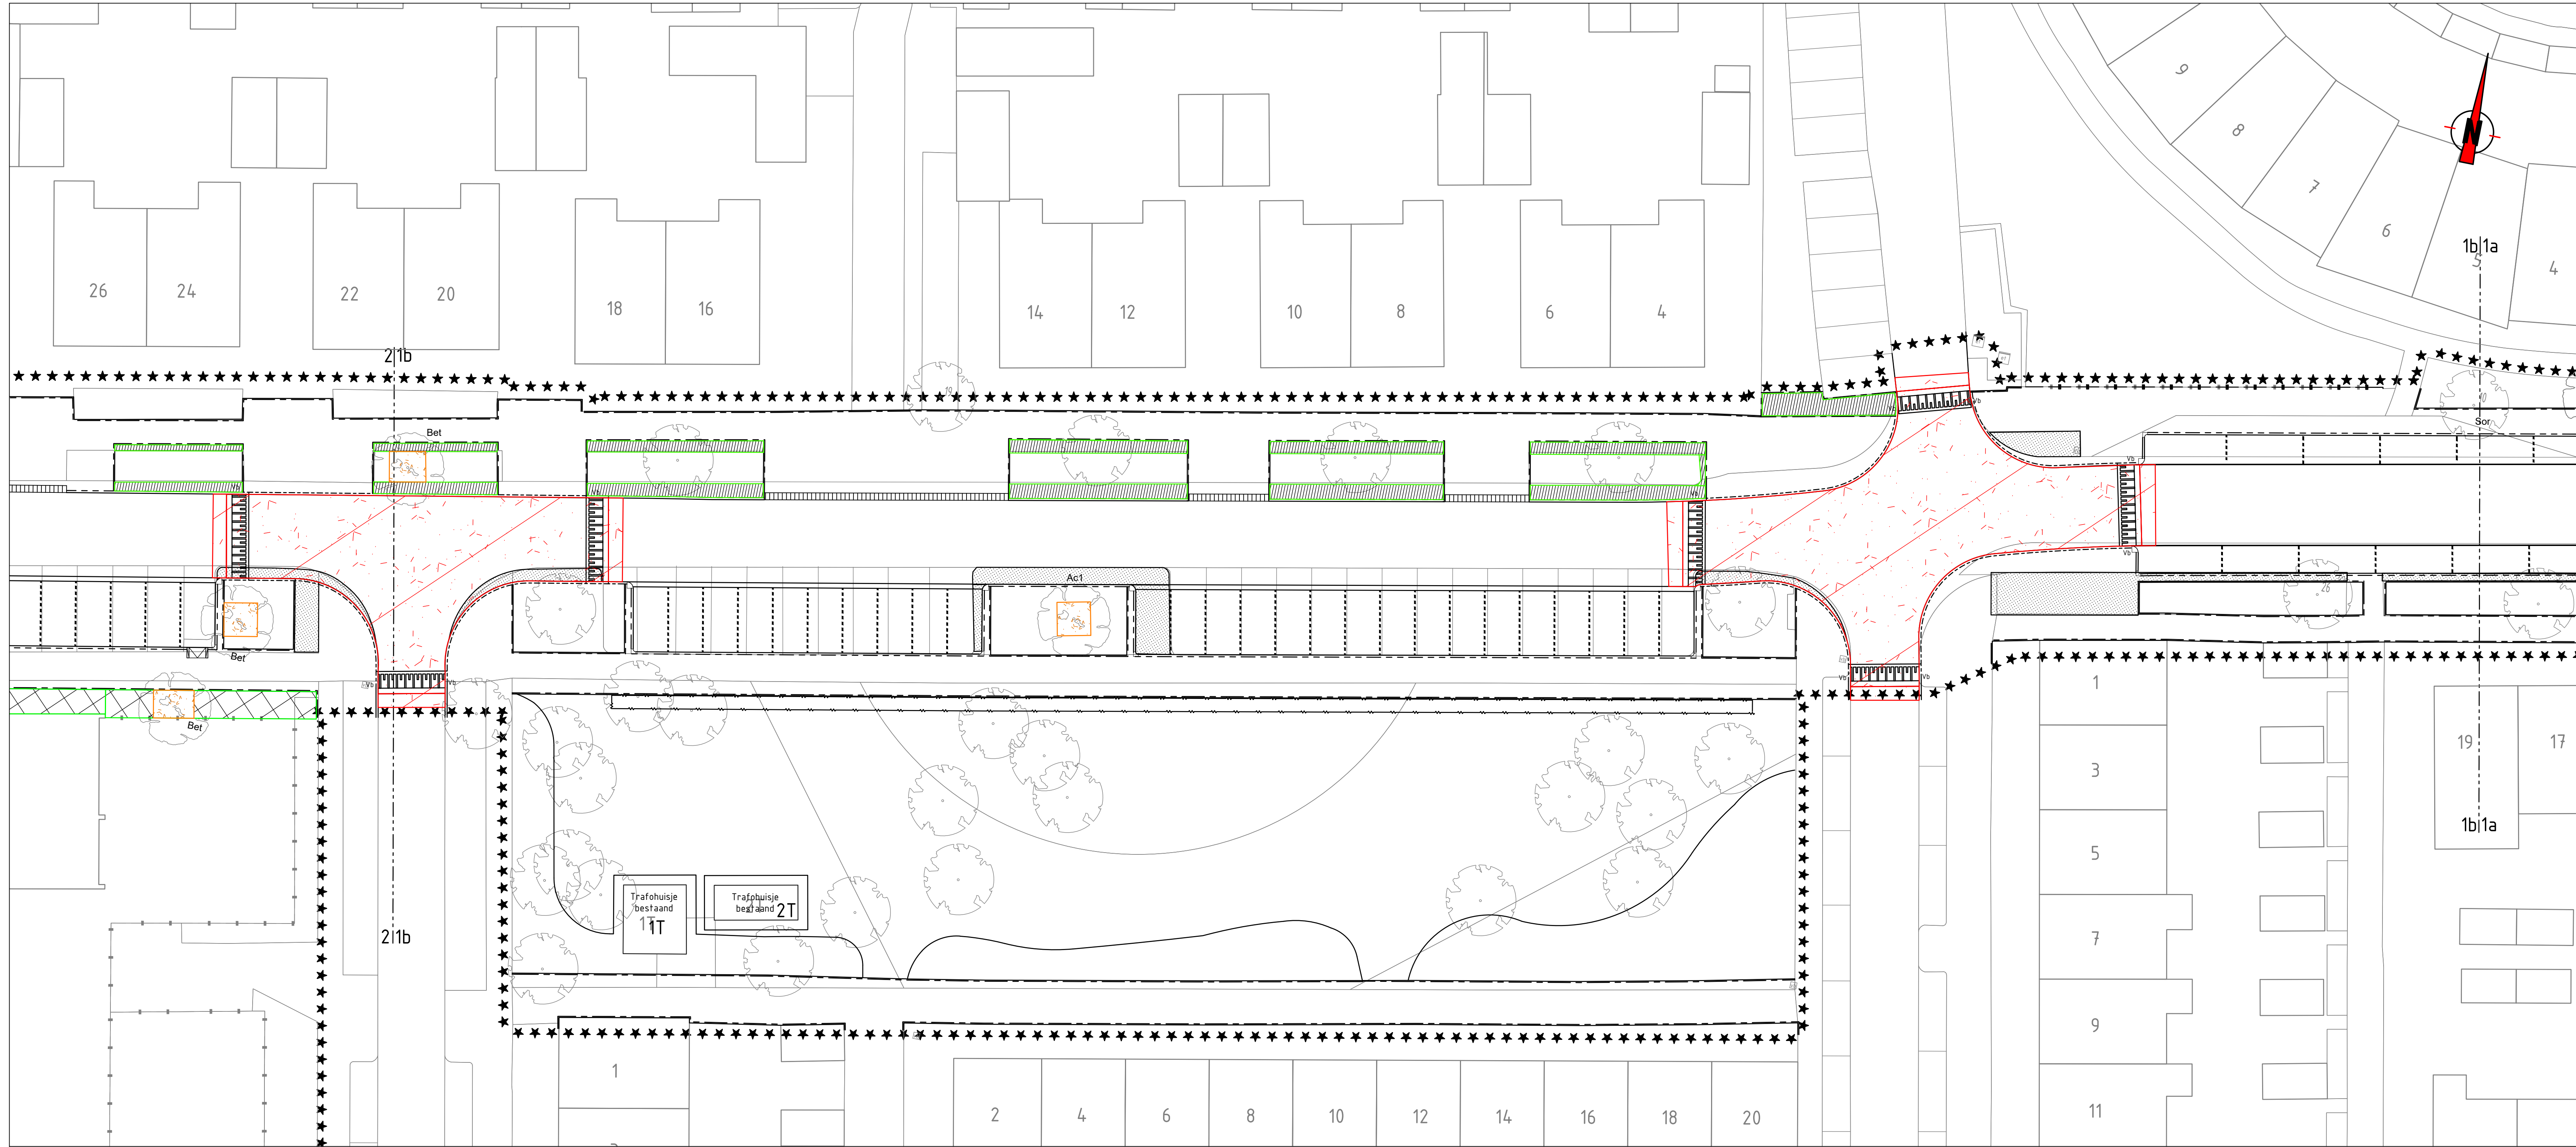


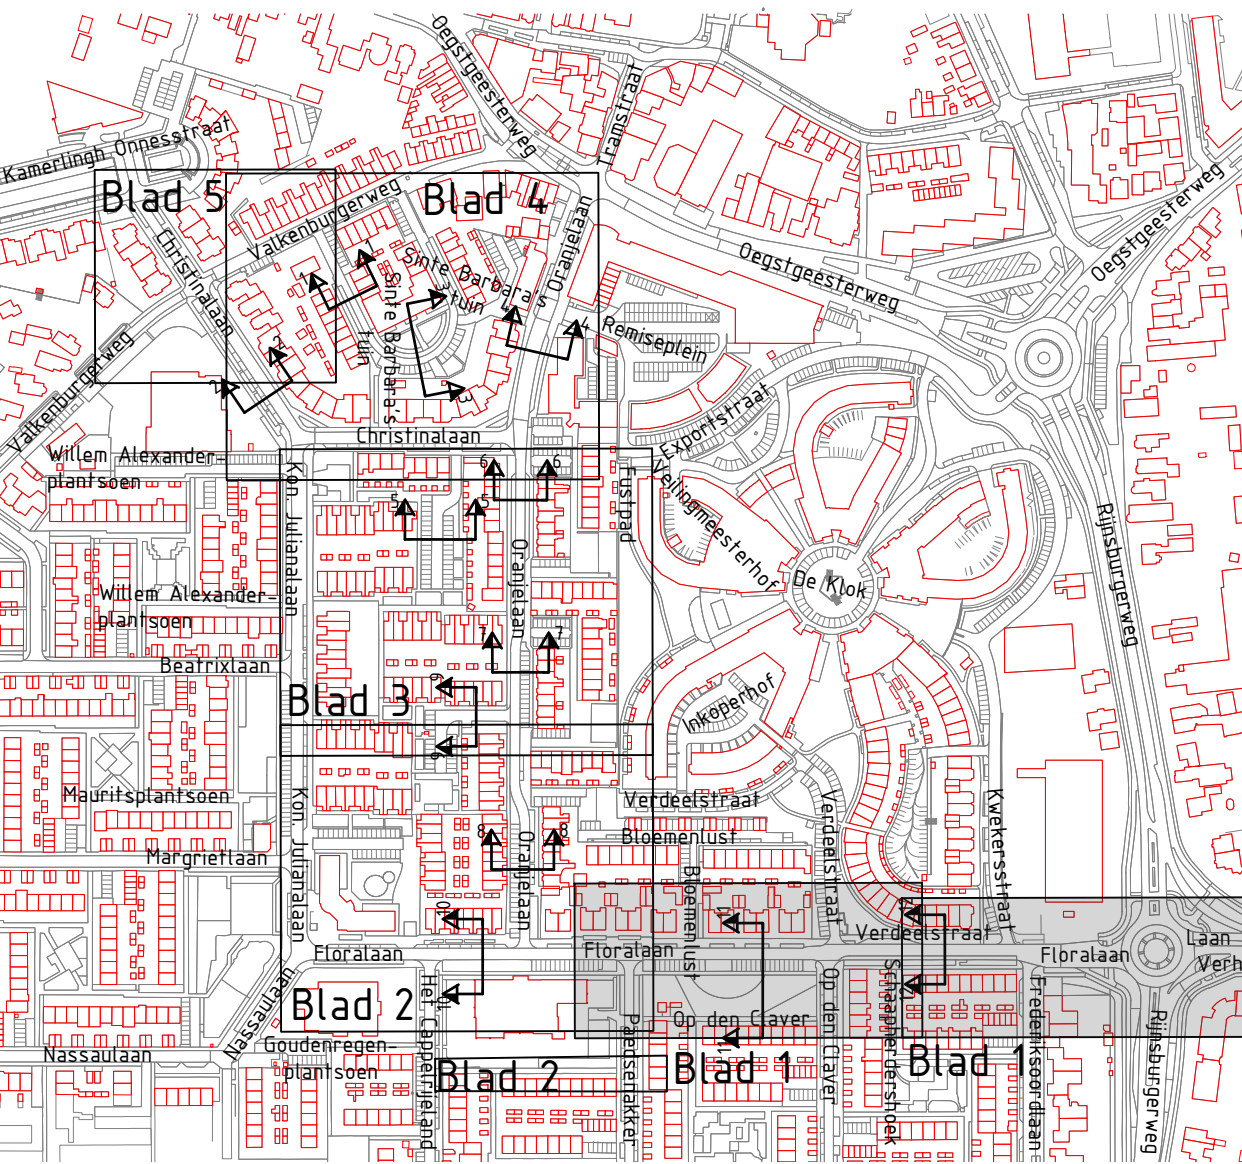

Verklaring

- Bestaande situatie
- Nieuwe situatie
- Werkgrens
- Ontgraven 500mm teelaarde, aanvullen met 500mm zand
- Ontgraven 500mm zand, aanvullen met 500mm teelaarde
- Ontgraven 500mm grond, aanvullen met 500mm teelaarde
- Ontgraven 250mm zand, aanbrengen 250mm menggranulaat
- Ontgraven 700mm grond, aanbrengen 700mm bomengrond

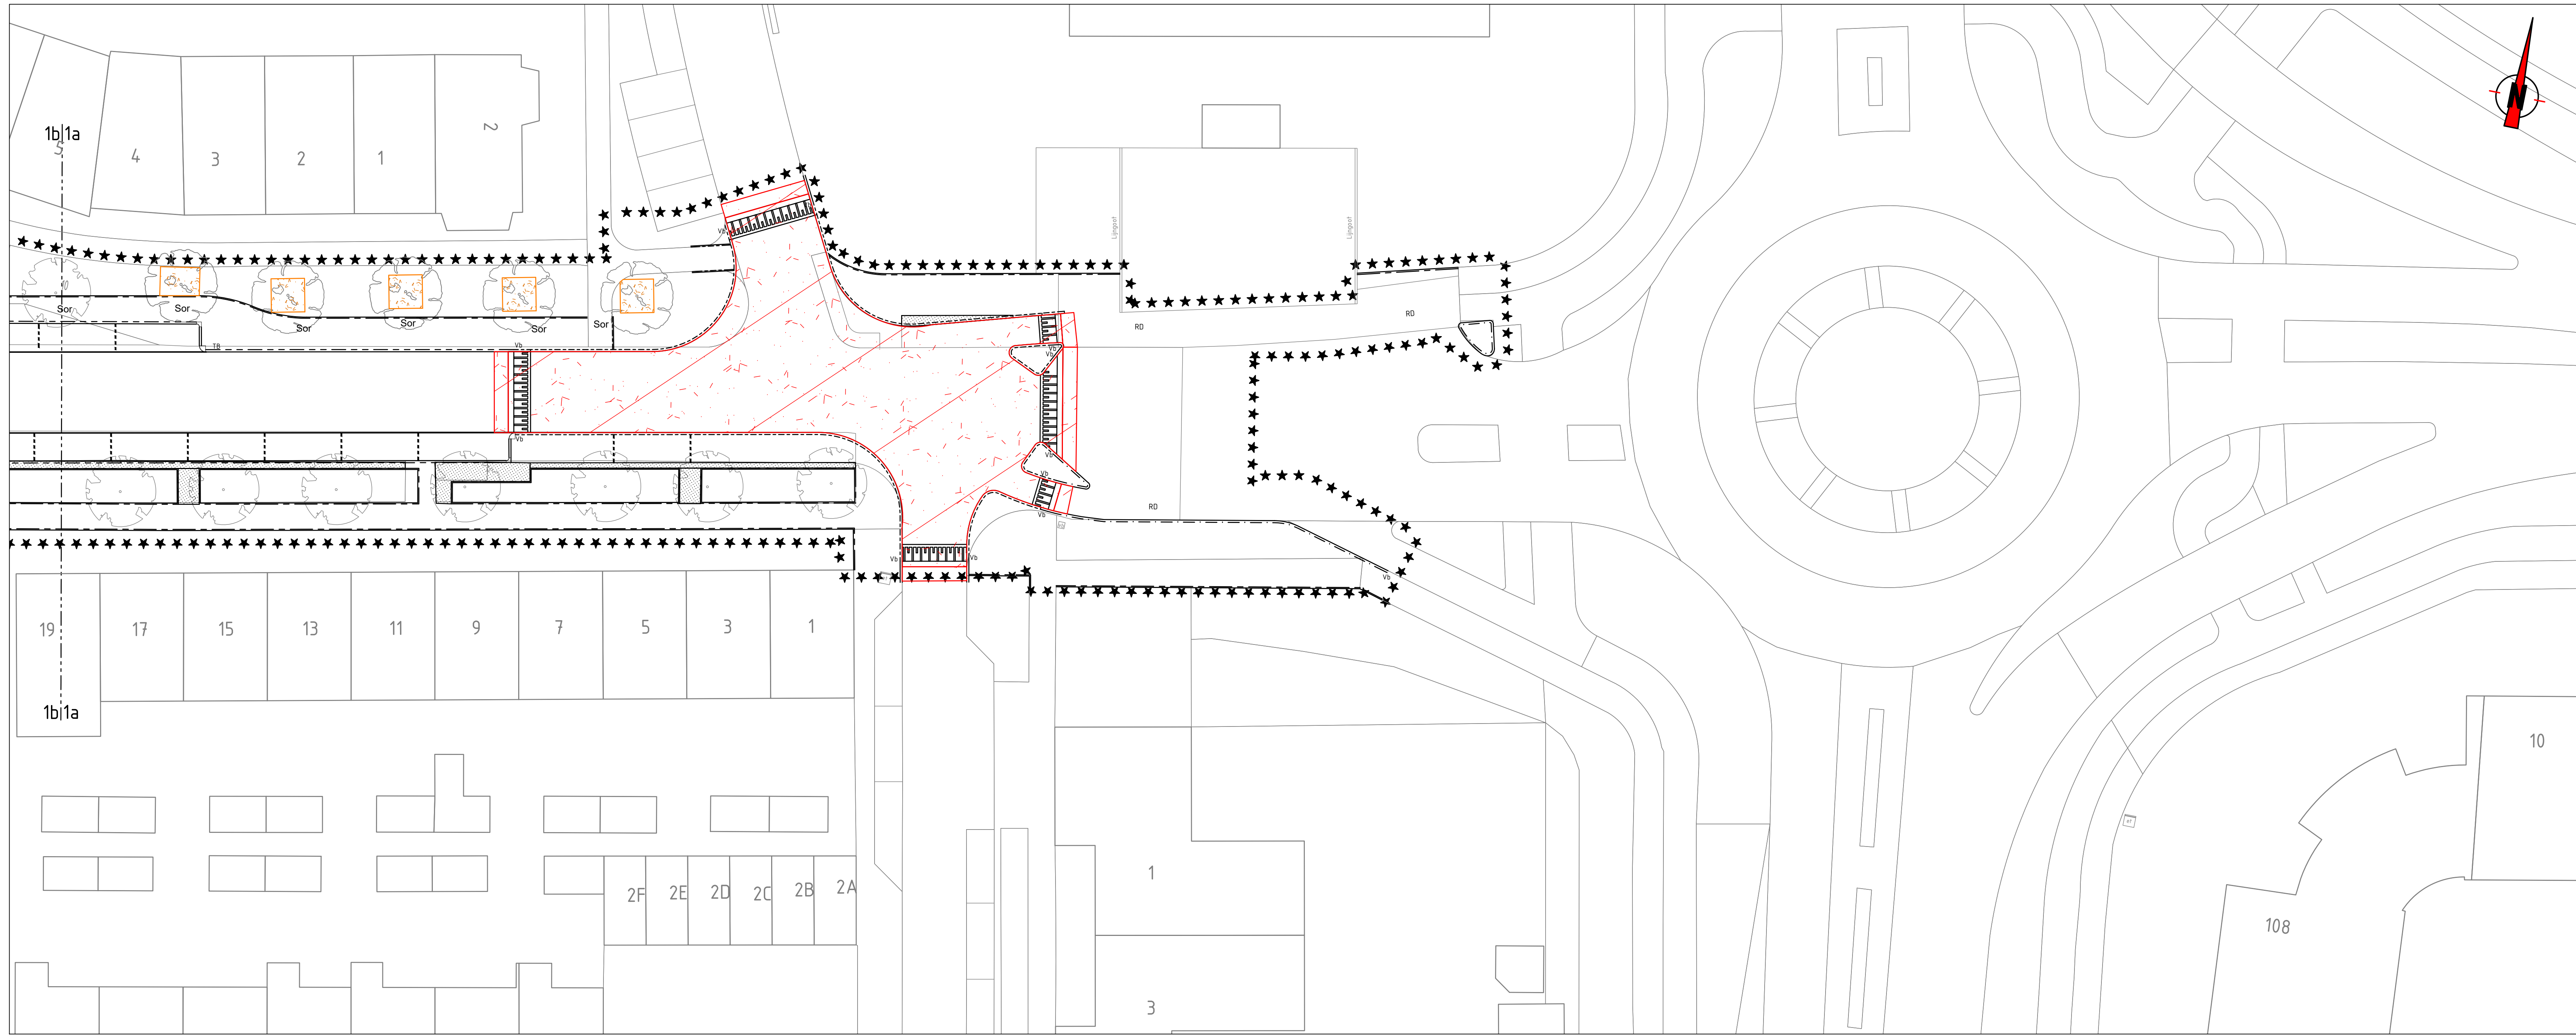

Opmerkingen

- Meetvoering in meters, tenzij anders aangegeven
- Afmetingen materialen in millimeters, tenzij anders aangegeven
- Hoogtematen in meters t.o.v. NAP
- Hoeken in graden
- Meetvoering van de trottoirs is inclusief de breedtes van de aansluitende betonbanden


0 2 4 6 8m

0	Definitief	SST	30-09-2022
1	Definitief	SST	30-09-2022
2	Definitief	SST	30-09-2022
3	Definitief	SST	30-09-2022
4	Definitief	SST	30-09-2022
5	Definitief	SST	30-09-2022

proinfra


Pro Infra | Gedeelte II | 2632 BD Noorderdijk | www.proinfra.nl

project	Frederiksoord 2.0 fase 4		
onderwerp	Grondwerktekeningen hoeveelheden Locatie 1 - Floralaan (midden - Oost)		
opdrachtgever	Gemeente Katwijk	projectnummer	P2021028
tekenaar	M. Moussa	projectfase	Bestekfase
tekeningnummer	P2021028-GW-3-01	schaal	1:200
origine	Y	blad	1 van 5
versie	0	status	Definitief

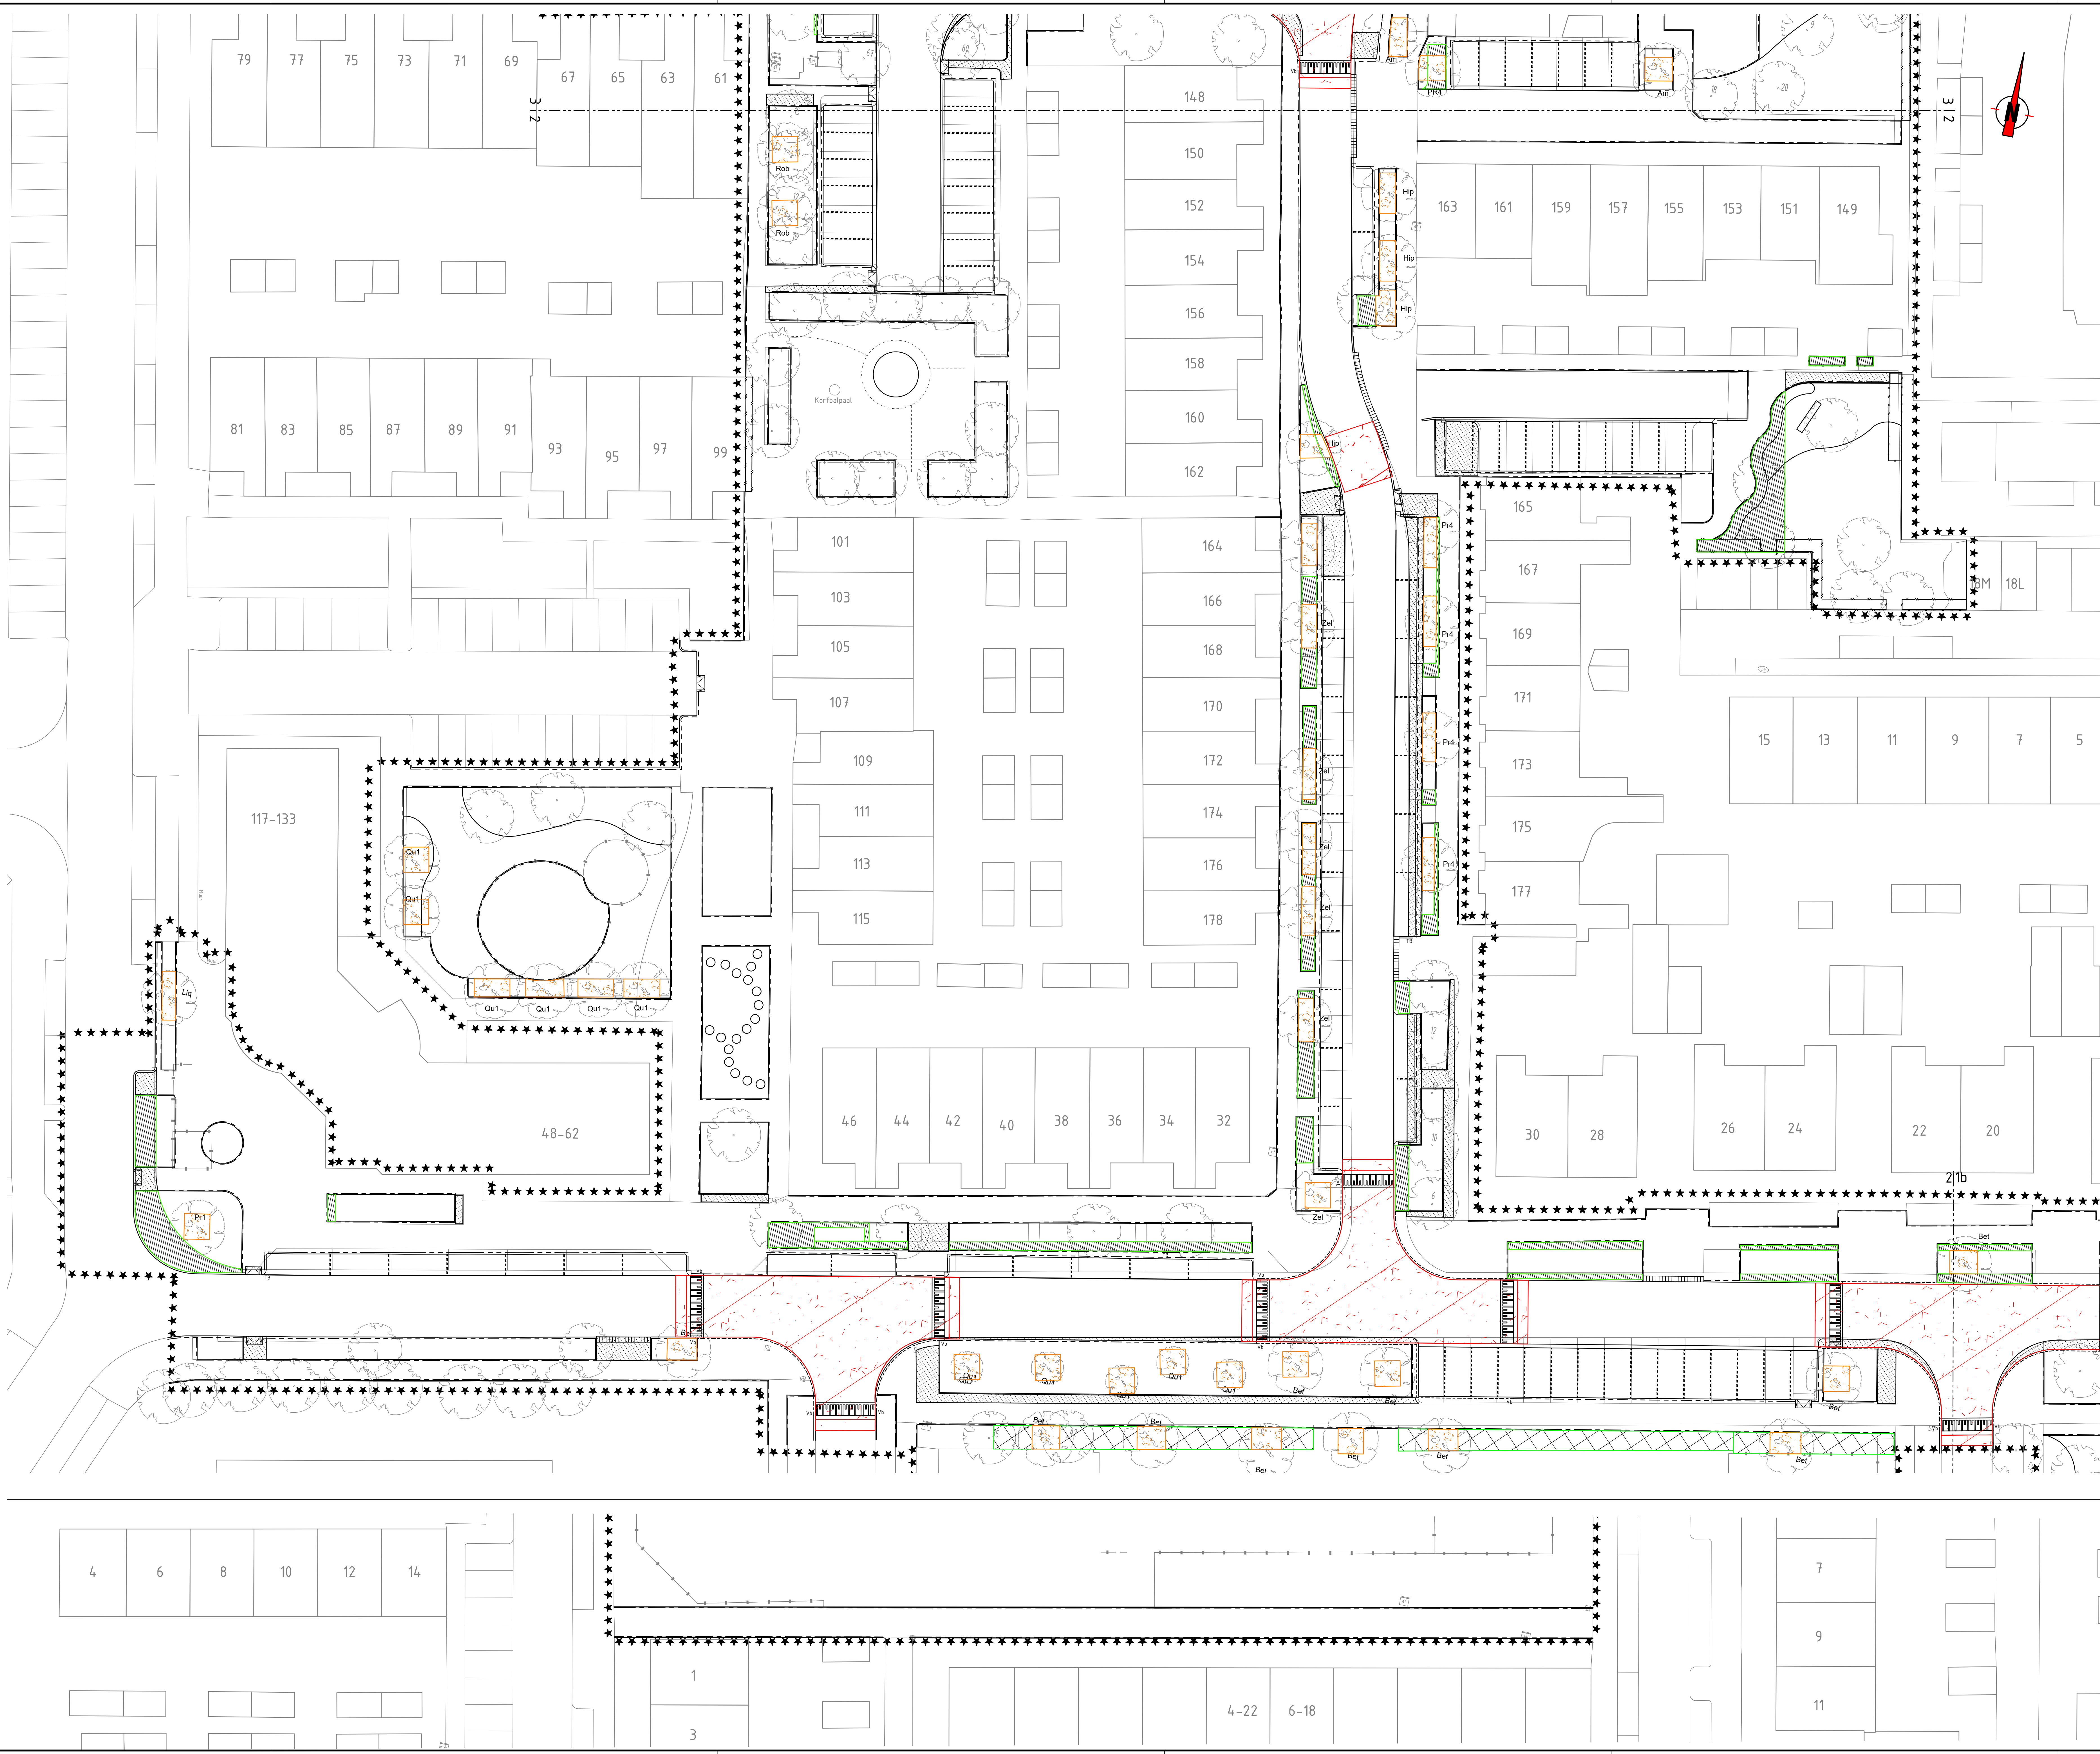

Verklaring

—	Bestaande situatie
- - -	Nieuwe situatie
*****	Werkgrens
[Pattern]	Ontgraven 500mm teelaarde, aanvullen met 500mm zand
[Pattern]	Ontgraven 500mm zand, aanvullen met 500mm teelaarde
[Pattern]	Ontgraven 500mm grond, aanvullen met 500mm teelaarde
[Pattern]	Ontgraven 250mm zand, aanbrengen 250mm menggranulaat
[Pattern]	Ontgraven 700mm grond, aanbrengen 700mm bomengrond

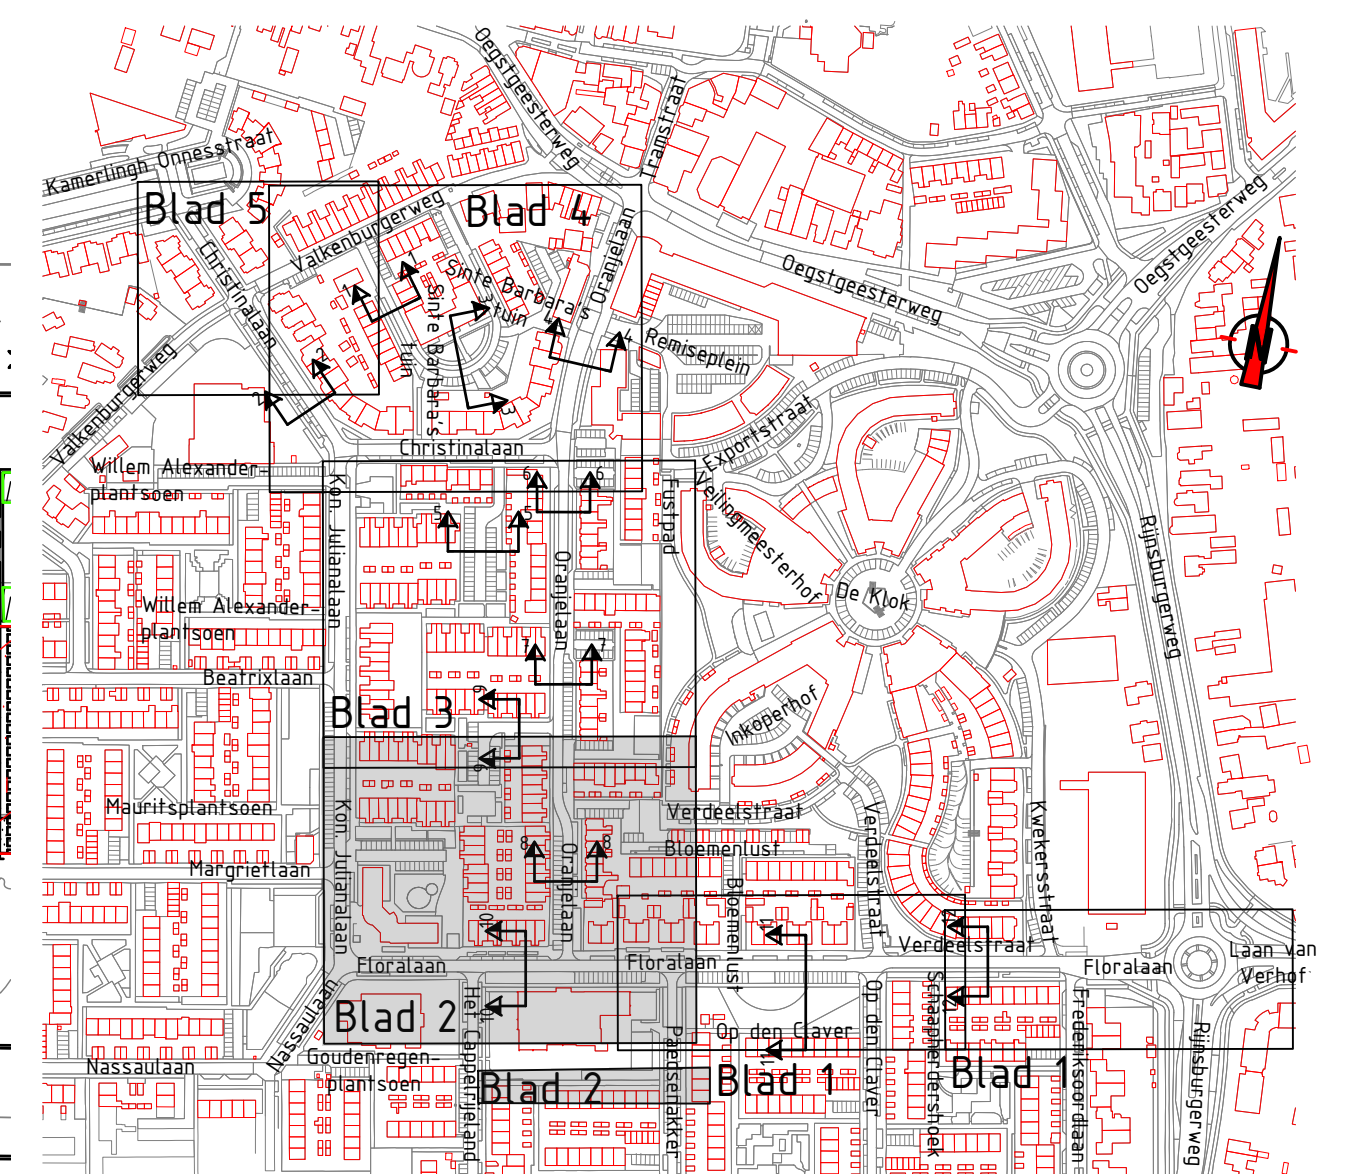

Opmerkingen

- Meetvoering in meters, tenzij anders aangegeven
- Afmetingen materialen in millimeters, tenzij anders aangegeven
- Hoogtematen in meters t.o.v. NAP
- Hoeken in graden
- Meetvoering van de trottoirs is inclusief de breedtes van de aansluitende betonbanden

0	Definitief	SST	30-09-2022
1	Werkvoering		

proinfra

Pro Infra | Gildeweg 11 | 2632 BD Nootdorp | www.proinfra.nl

project: Frederiksoord 2.0 fase 4			
onderwerp: Grondwerktekening hoeveelheden Locatie 2 – Floralaan (West) en Oranjelaan (Zuid)			
opdrachtgever: Gemeente Katwijk	opdrachtnummer: P2021028	versie: A0	
tekenaar: M. Moussa	projectfase: Bestekfase	schaal: 1200	
tekeningnummer: P2021028-GW-3-02	projectleider: T. van den Broek	blad: 2 van 5	
tekentype: 1	versie: 0	status: Definitief	

C:\Users\l.van\appdata\proinfra\l\l\P2021028\Y0 20\Beeld\Frederiksoord - General\06 Tekening\P2021028-GW-3-01.dwg

Verklaring

- Bestaande situatie
Nieuwe situatie
Werkgrens
- Ontgraven 500mm teelaarde, aanvullen met 500mm zand
- Ontgraven 500mm zand, aanvullen met 500mm teelaarde
- Ontgraven 500mm grond, aanvullen met 500mm teelaarde
- Ontgraven 250mm zand, aanbrengen 250mm menggranulaat
- Ontgraven 700mm grond, aanbrengen 700mm bomengrond

Opmerkingen

- Meetvoering in meters, tenzij anders aangegeven
- Afmetingen materialen in millimeters, tenzij anders aangegeven
- Hoogtematen in meters t.o.v. NAP
- Hoeken in graden
- Meetvoering van de trottoirs is inclusief de breedtes van de aansluitende betonbanden

0	Definitief	SST	30-09-2022
versie	aanwijzing	tekenaar	Janke


proinfra

Pro Infra | Gildeweg 11 | 2632 BD Noorderp | www.proinfra.nl

project	Frederiksoord 2.0 fase 4		
onderwerp	Grondwerktekening hoeveelheden Locatie 3 - Oranjeleaan (midden)		
opdrachtgever	Gemeente Katwijk	projectnummer	P2021028
tekenaar	M. Moussa	projectfase	Bestekfase
tekeningnummer	P2021028-NS-3-03	ontwerper	T. van den Broek
versie	0	status	Definitief

Verklaring

- Bestaande situatie
Nieuwe situatie
Werkgrens
- Ontgraven 500mm teelaarde, aanvullen met 500mm zand
Ontgraven 500mm zand, aanvullen met 500mm teelaarde
Ontgraven 500mm grond, aanvullen met 500mm teelaarde
Ontgraven 250mm zand, aanbrengen 250mm menggrandaal
Ontgraven 700mm grond, aanbrengen 700mm bomengrond

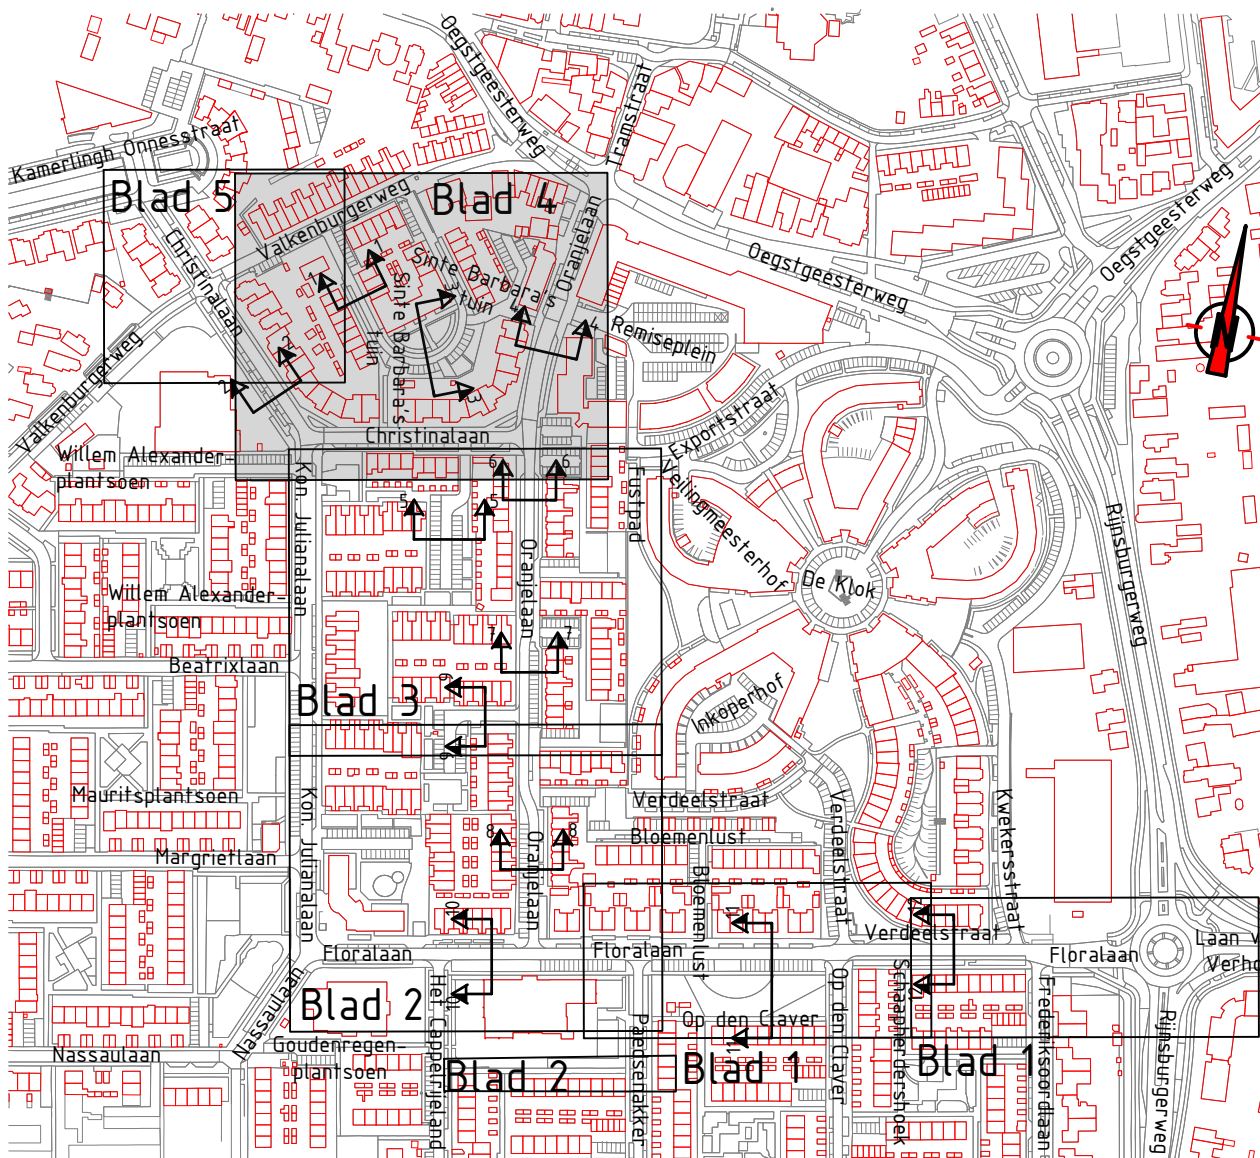


Opmerkingen

- Meetvoering in meters, tenzij anders aangegeven
- Afmetingen materialen in millimeters, tenzij anders aangegeven
- Hoogtematen in meters t.o.v. NAP
- Hoeken in graden
- Meetvoering van de trottoirs is inclusief de breedtes van de aansluitende betonbanden

0	Definitief	SST	30-09-2022
1	Werkvoering		




Pro Infra	Gedeweg 11	2632 BD Noorderdijk	www.proinfra.nl
project	Frederiksoord 2.0 fase 4		
onderwerp	Grondwerktekening hoeveelheden Locatie 4 - Christinalaan en Sint Barbara's Tuin		
opdrachtgever	Gemeente Katwijk	projectnummer	P2021028
ontwerper	M. Mousa	projectfase	Bestekfase
tekstontwerper	T. van den Broek	schaal	1:200
tekstontwerper	P2021028-NS-3-04	versie	0
status	Definitief		

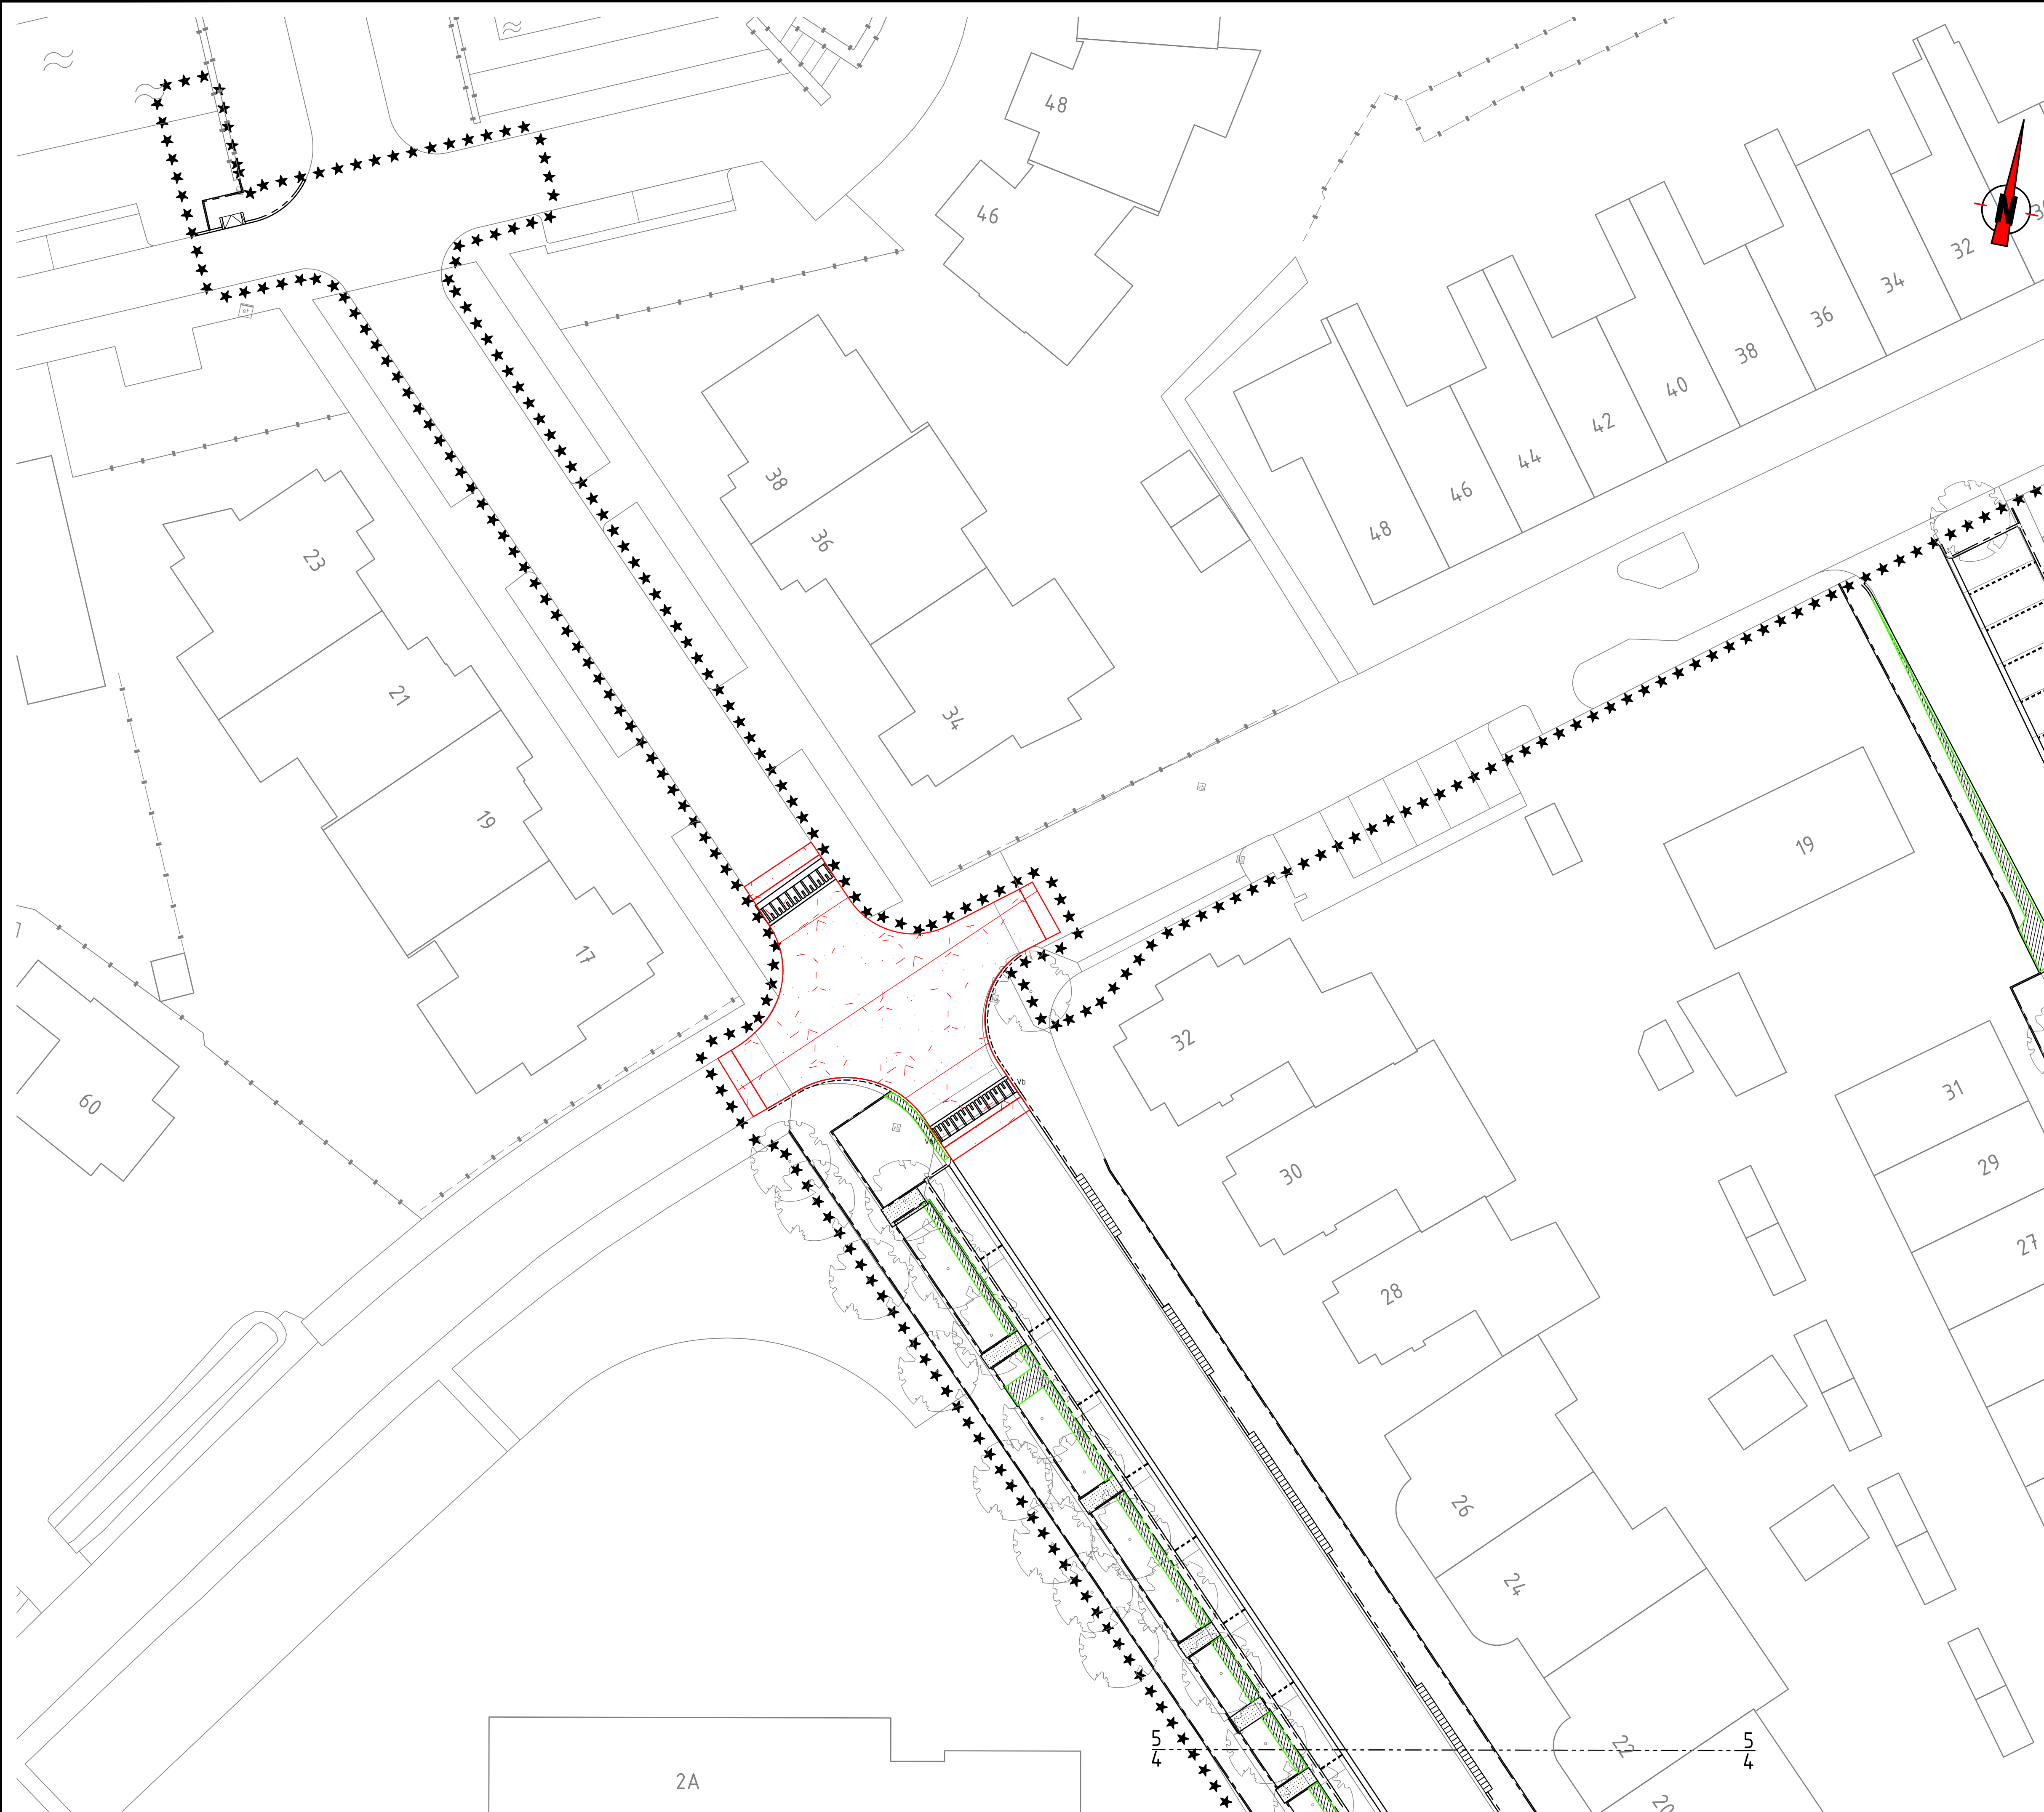

Verklaring

- Bestaande situatie
- Nieuwe situatie
- Werkgrens
- Ontgraven 500mm teelaarde, aanvullen met 500mm zand
- Ontgraven 500mm zand, aanvullen met 500mm teelaarde
- Ontgraven 500mm grond, aanvullen met 500mm teelaarde
- Ontgraven 250mm zand, aanbrengen 250mm menggranulaat
- Ontgraven 700mm grond, aanbrengen 700mm bomengrond

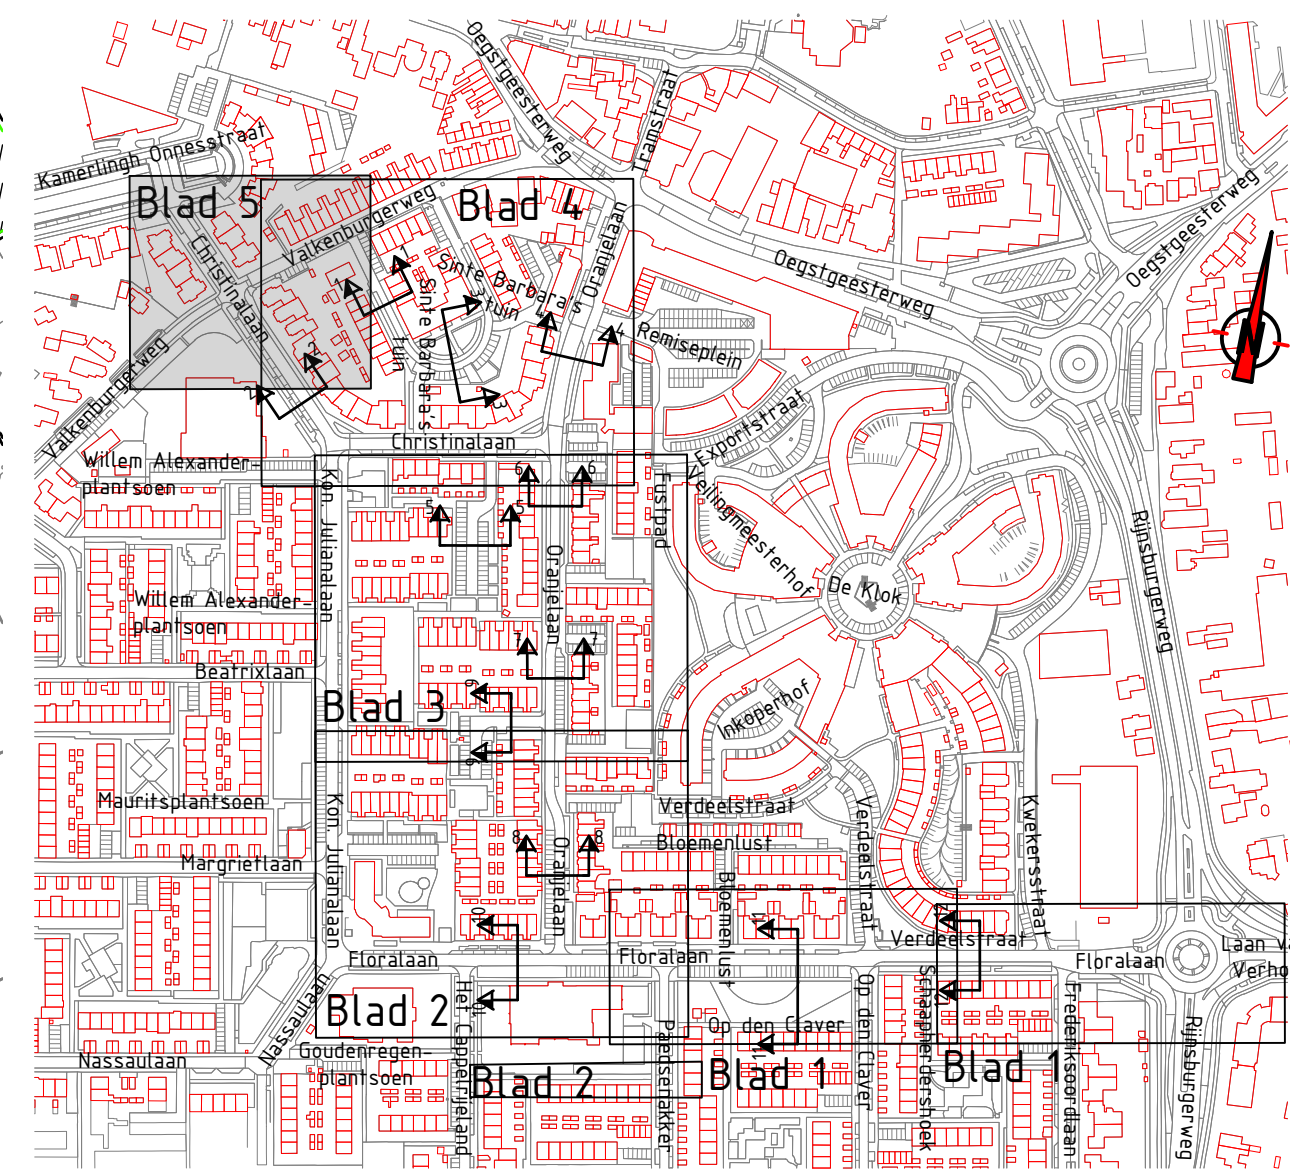

Opmerkingen

- Maatvoering in meters, tenzij anders aangegeven
- Afmetingen materialen in millimeters, tenzij anders aangegeven
- Hoogtematen in meters t.o.v. NAP
- Hoeken in graden
- Maatvoering van de trottoirs is inclusief de breedtes van de aansluitende betonbanden

-	-	-	-
-	-	-	-
-	-	-	-
0	Definitief	SST	30-09-2022
versie	omschrijving	tekenaar	datum



Pro infra | Gildeweg 11 | 2632 BD Nootdorp | www.proinfra.nl

project	Frederiksoord 2.0 fase 4		
onderwerp	Grondwerktekening hoeveelheden Locatie 5 - Christinalaan (Noord)		
opdrachtgever	Gemeente Katwijk	projectnummer	P2021028
projectfase	Besteksfase	formaat	A1
tekenaar	M. Moussa	projectleider	T. van den Broek
blad	5	van	5
tekeningsnummer	P2021028-NS-3-05	status	Definitief
versie	0	status	Definitief