
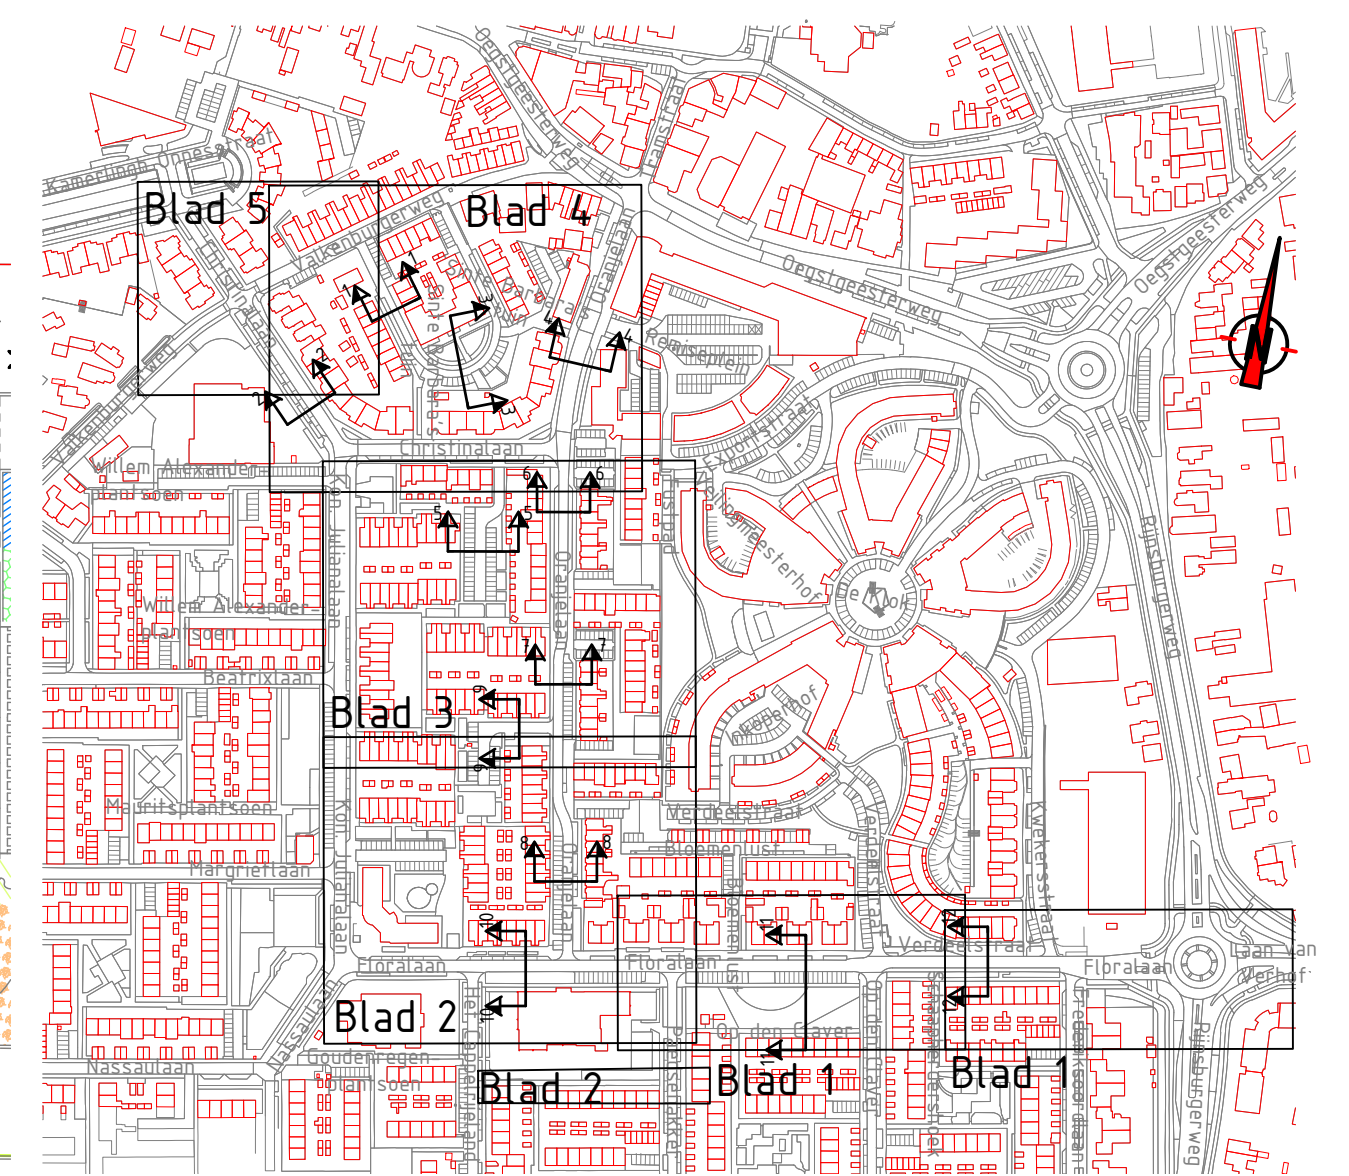


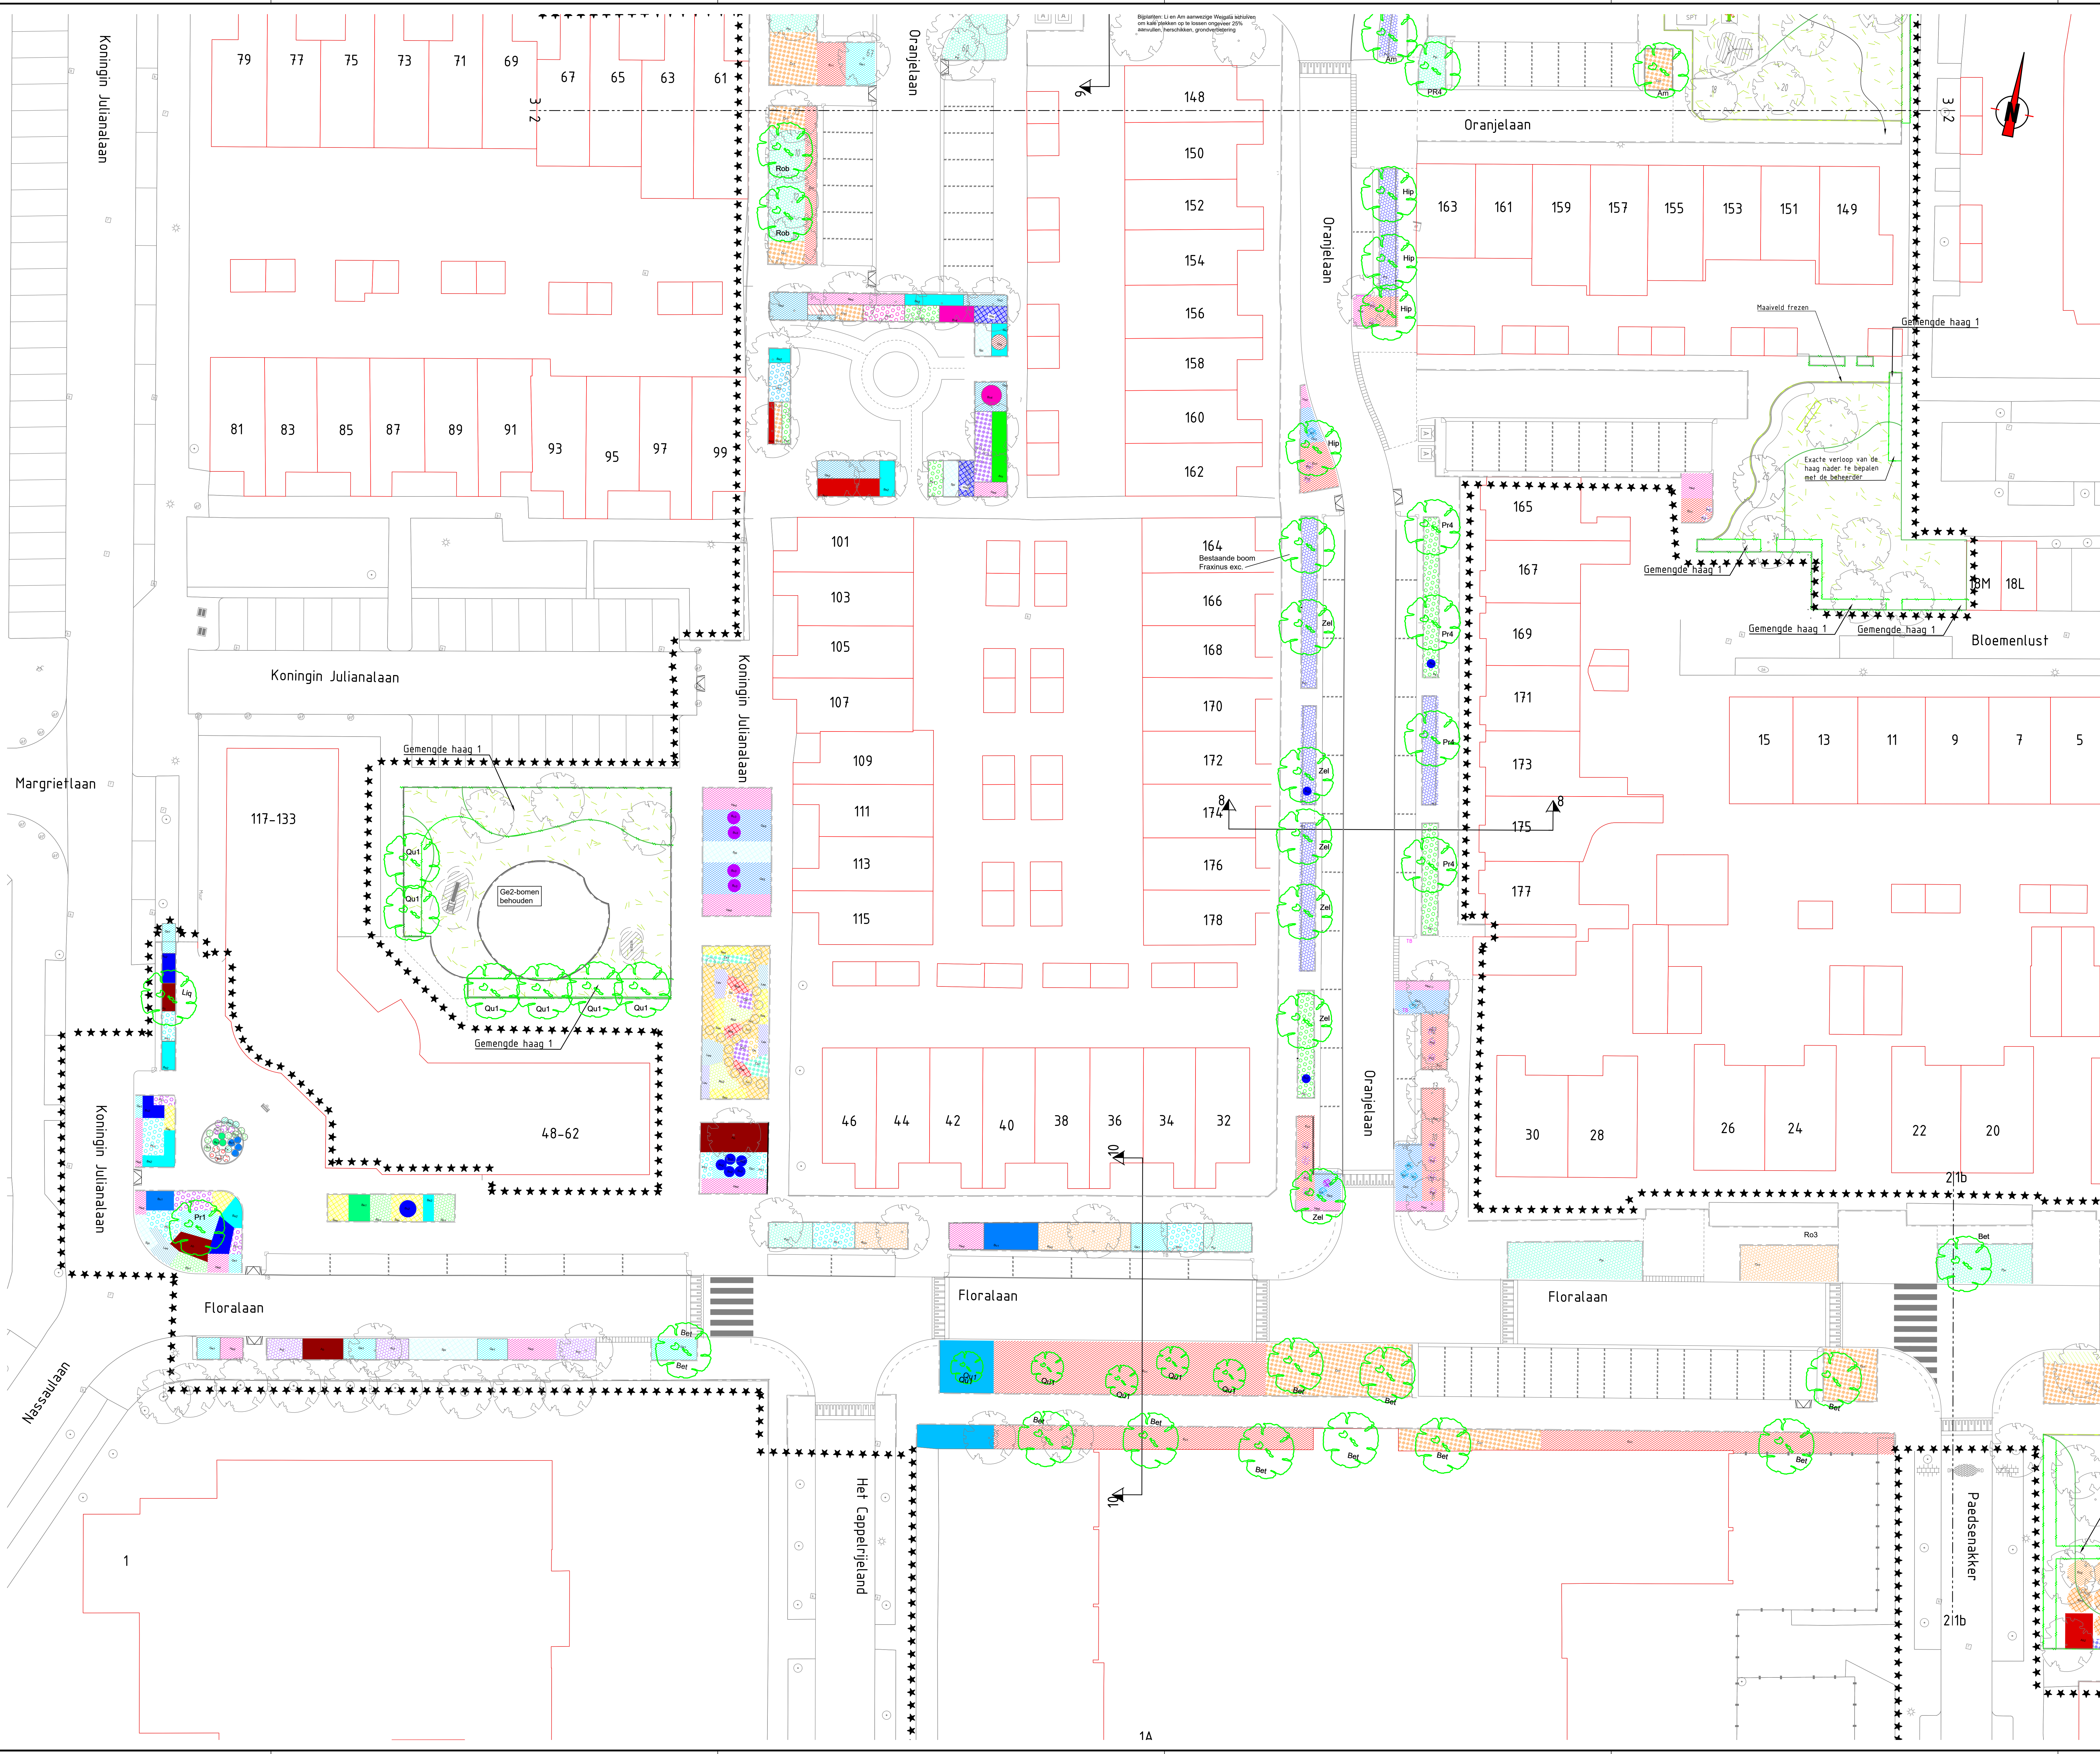

Opmerkingen

- Meetvoering in meters, tenzij anders aangegeven
- Voor verkleining zie tekening P2021028-GR-3-05

0 2 4 6 8m

nr	omschrijving	status	datum
2	Verklaring aangepast n.a.v. de Nota van Inlichtingen	SST	24-10-2022
1	Diverse aanpassingen	SST	30-09-2022
0	Definitief	CPD	11-06-2022


Pro Infra | Gideweg 11 | 2632 BD Nootdorp | www.proinfra.nl

project: **Frederiksoord 2.0 fase 4**

onderwerp	projectnummer	versie	schaal
Gemeente Katwijk	P2021028	A0	1200

tekenaar	ontwerper	blad	van
W.J. den Hartog	T. van den Broek	2	6



tekeningnummer	versie	status
P2021028-GR-3-02	2	Definitief

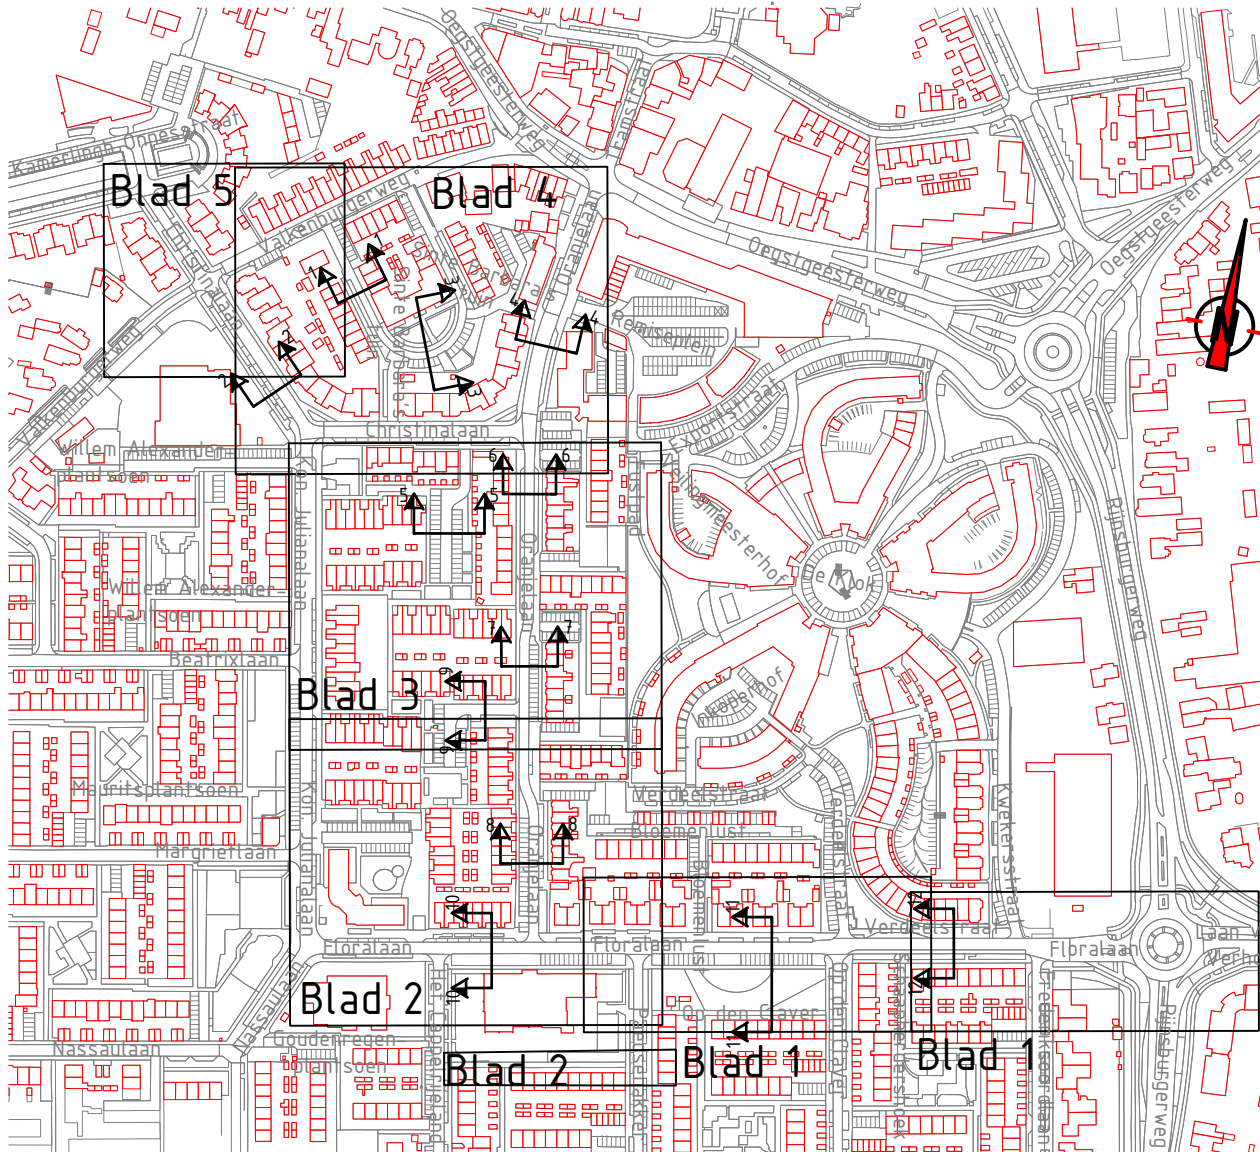

Opmerkingen
- Meetvoering in meters, tenzij anders aangegeven
- Voor verkleining zie tekening P2021028-GR-3-05

0	2	4	6	8m

proinfra			
Project: Frederiksoord 2.0 fase 4			
ontwerp	Groenplan Locatie 3 - Floralaan (midden + oost)	versie	A0
opdrachtgever	Gemeente Katwijk	ontwerpfase	Bestekfase
tekenaar	W.J. den Hartog	ontwerper	T. van den Broek
tekeningnummer	P2021028-GR-3-03	versie	2
		status	Definitief

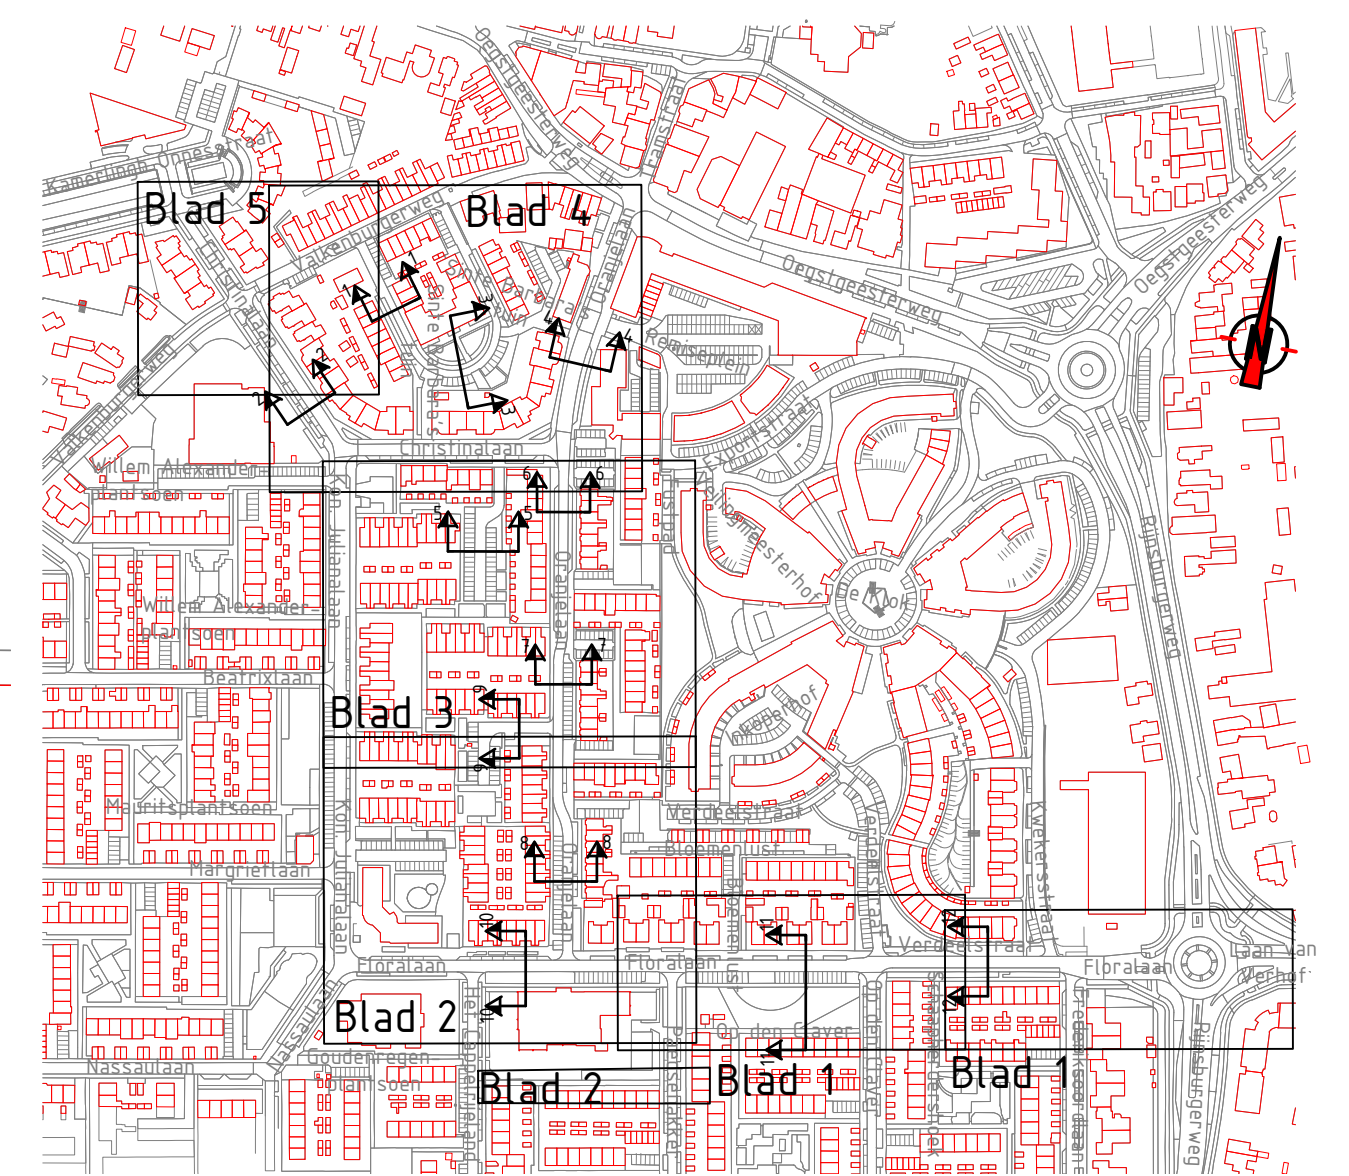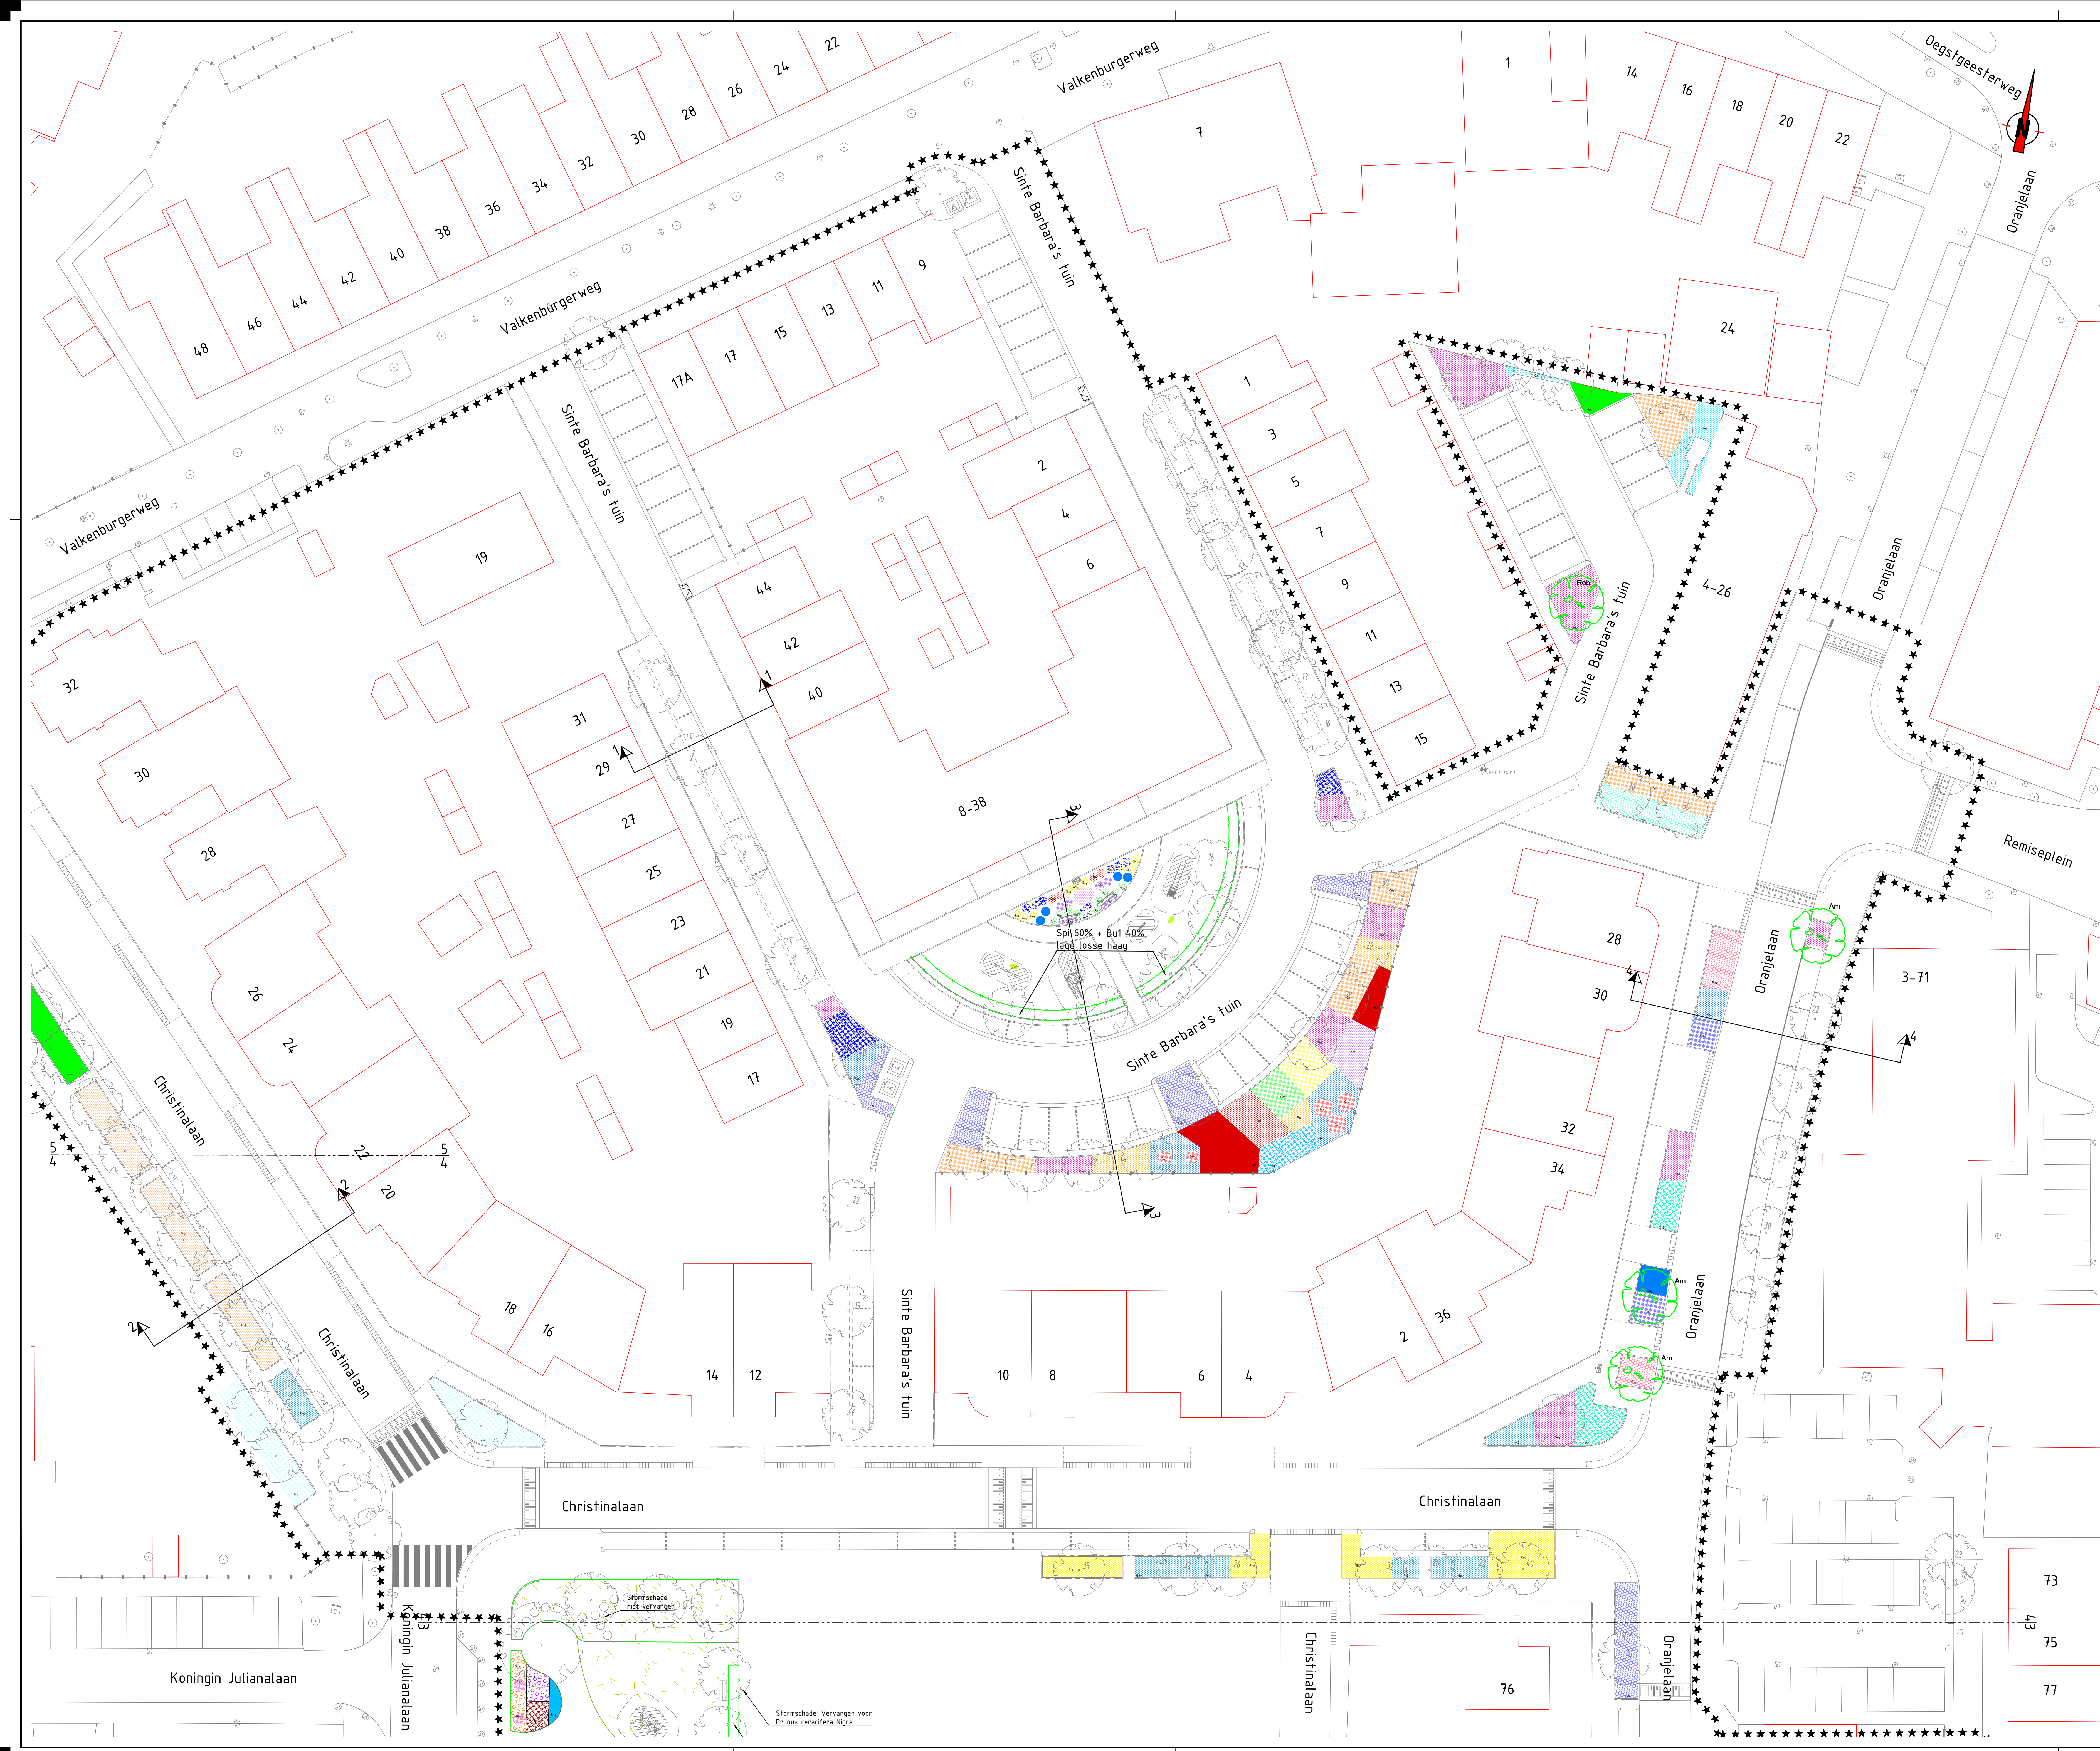

Opmerkingen

- Hoofvoering in meters, tenzij anders aangegeven










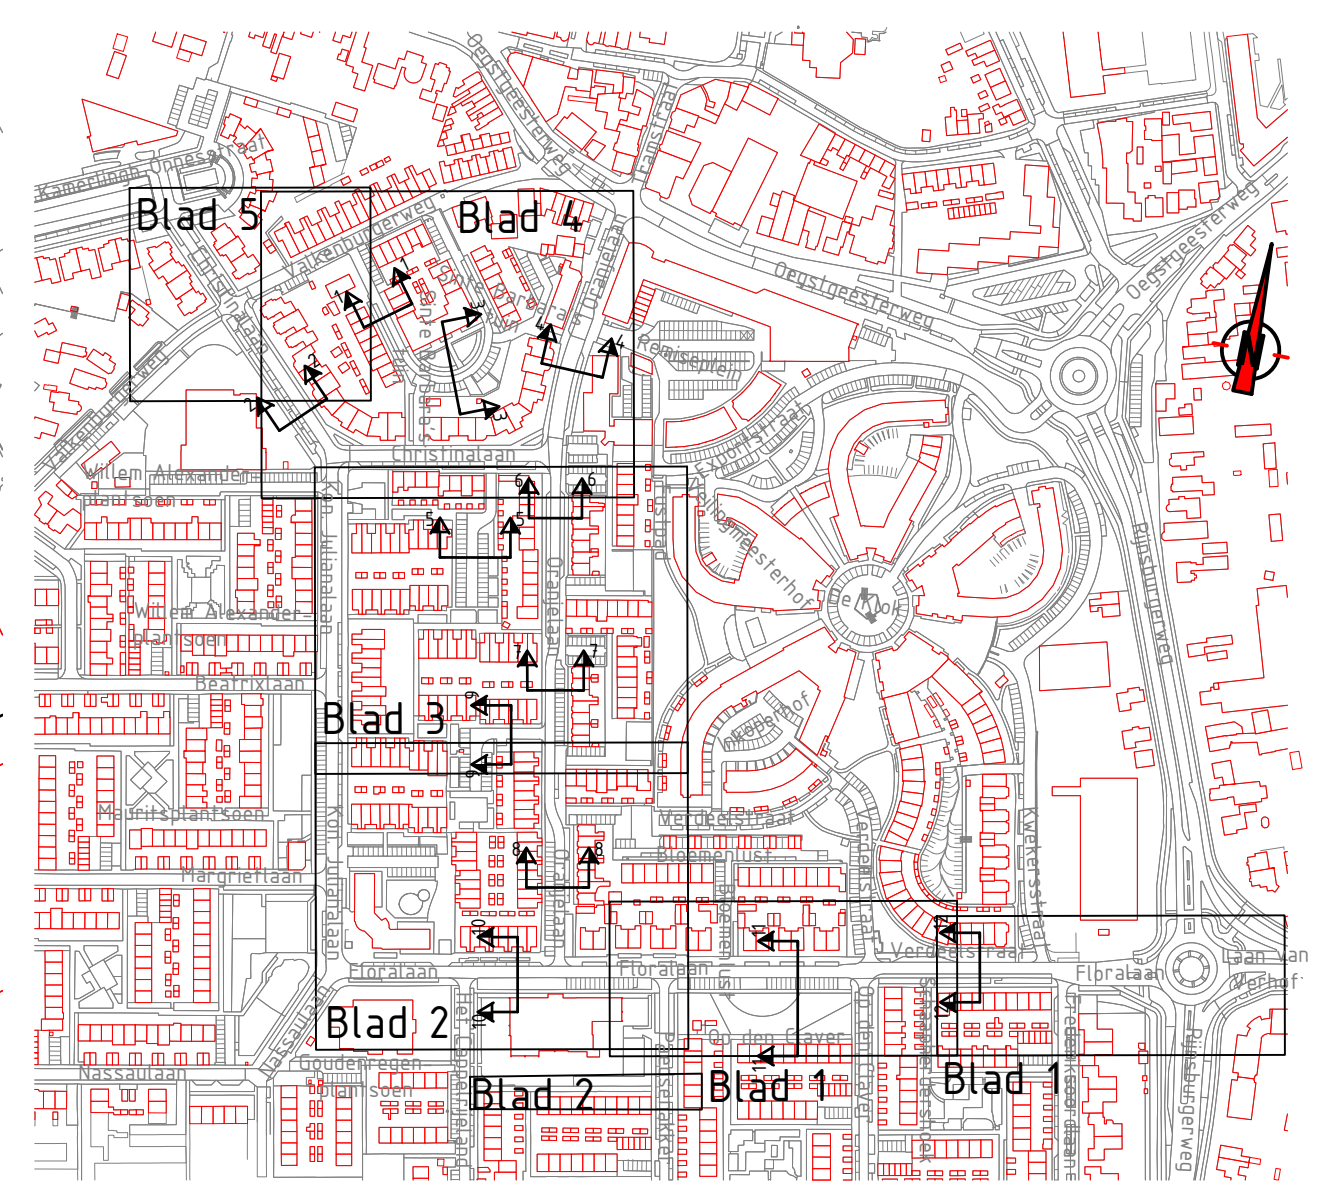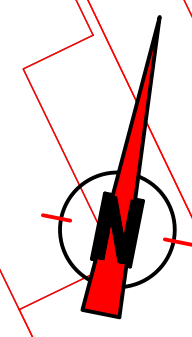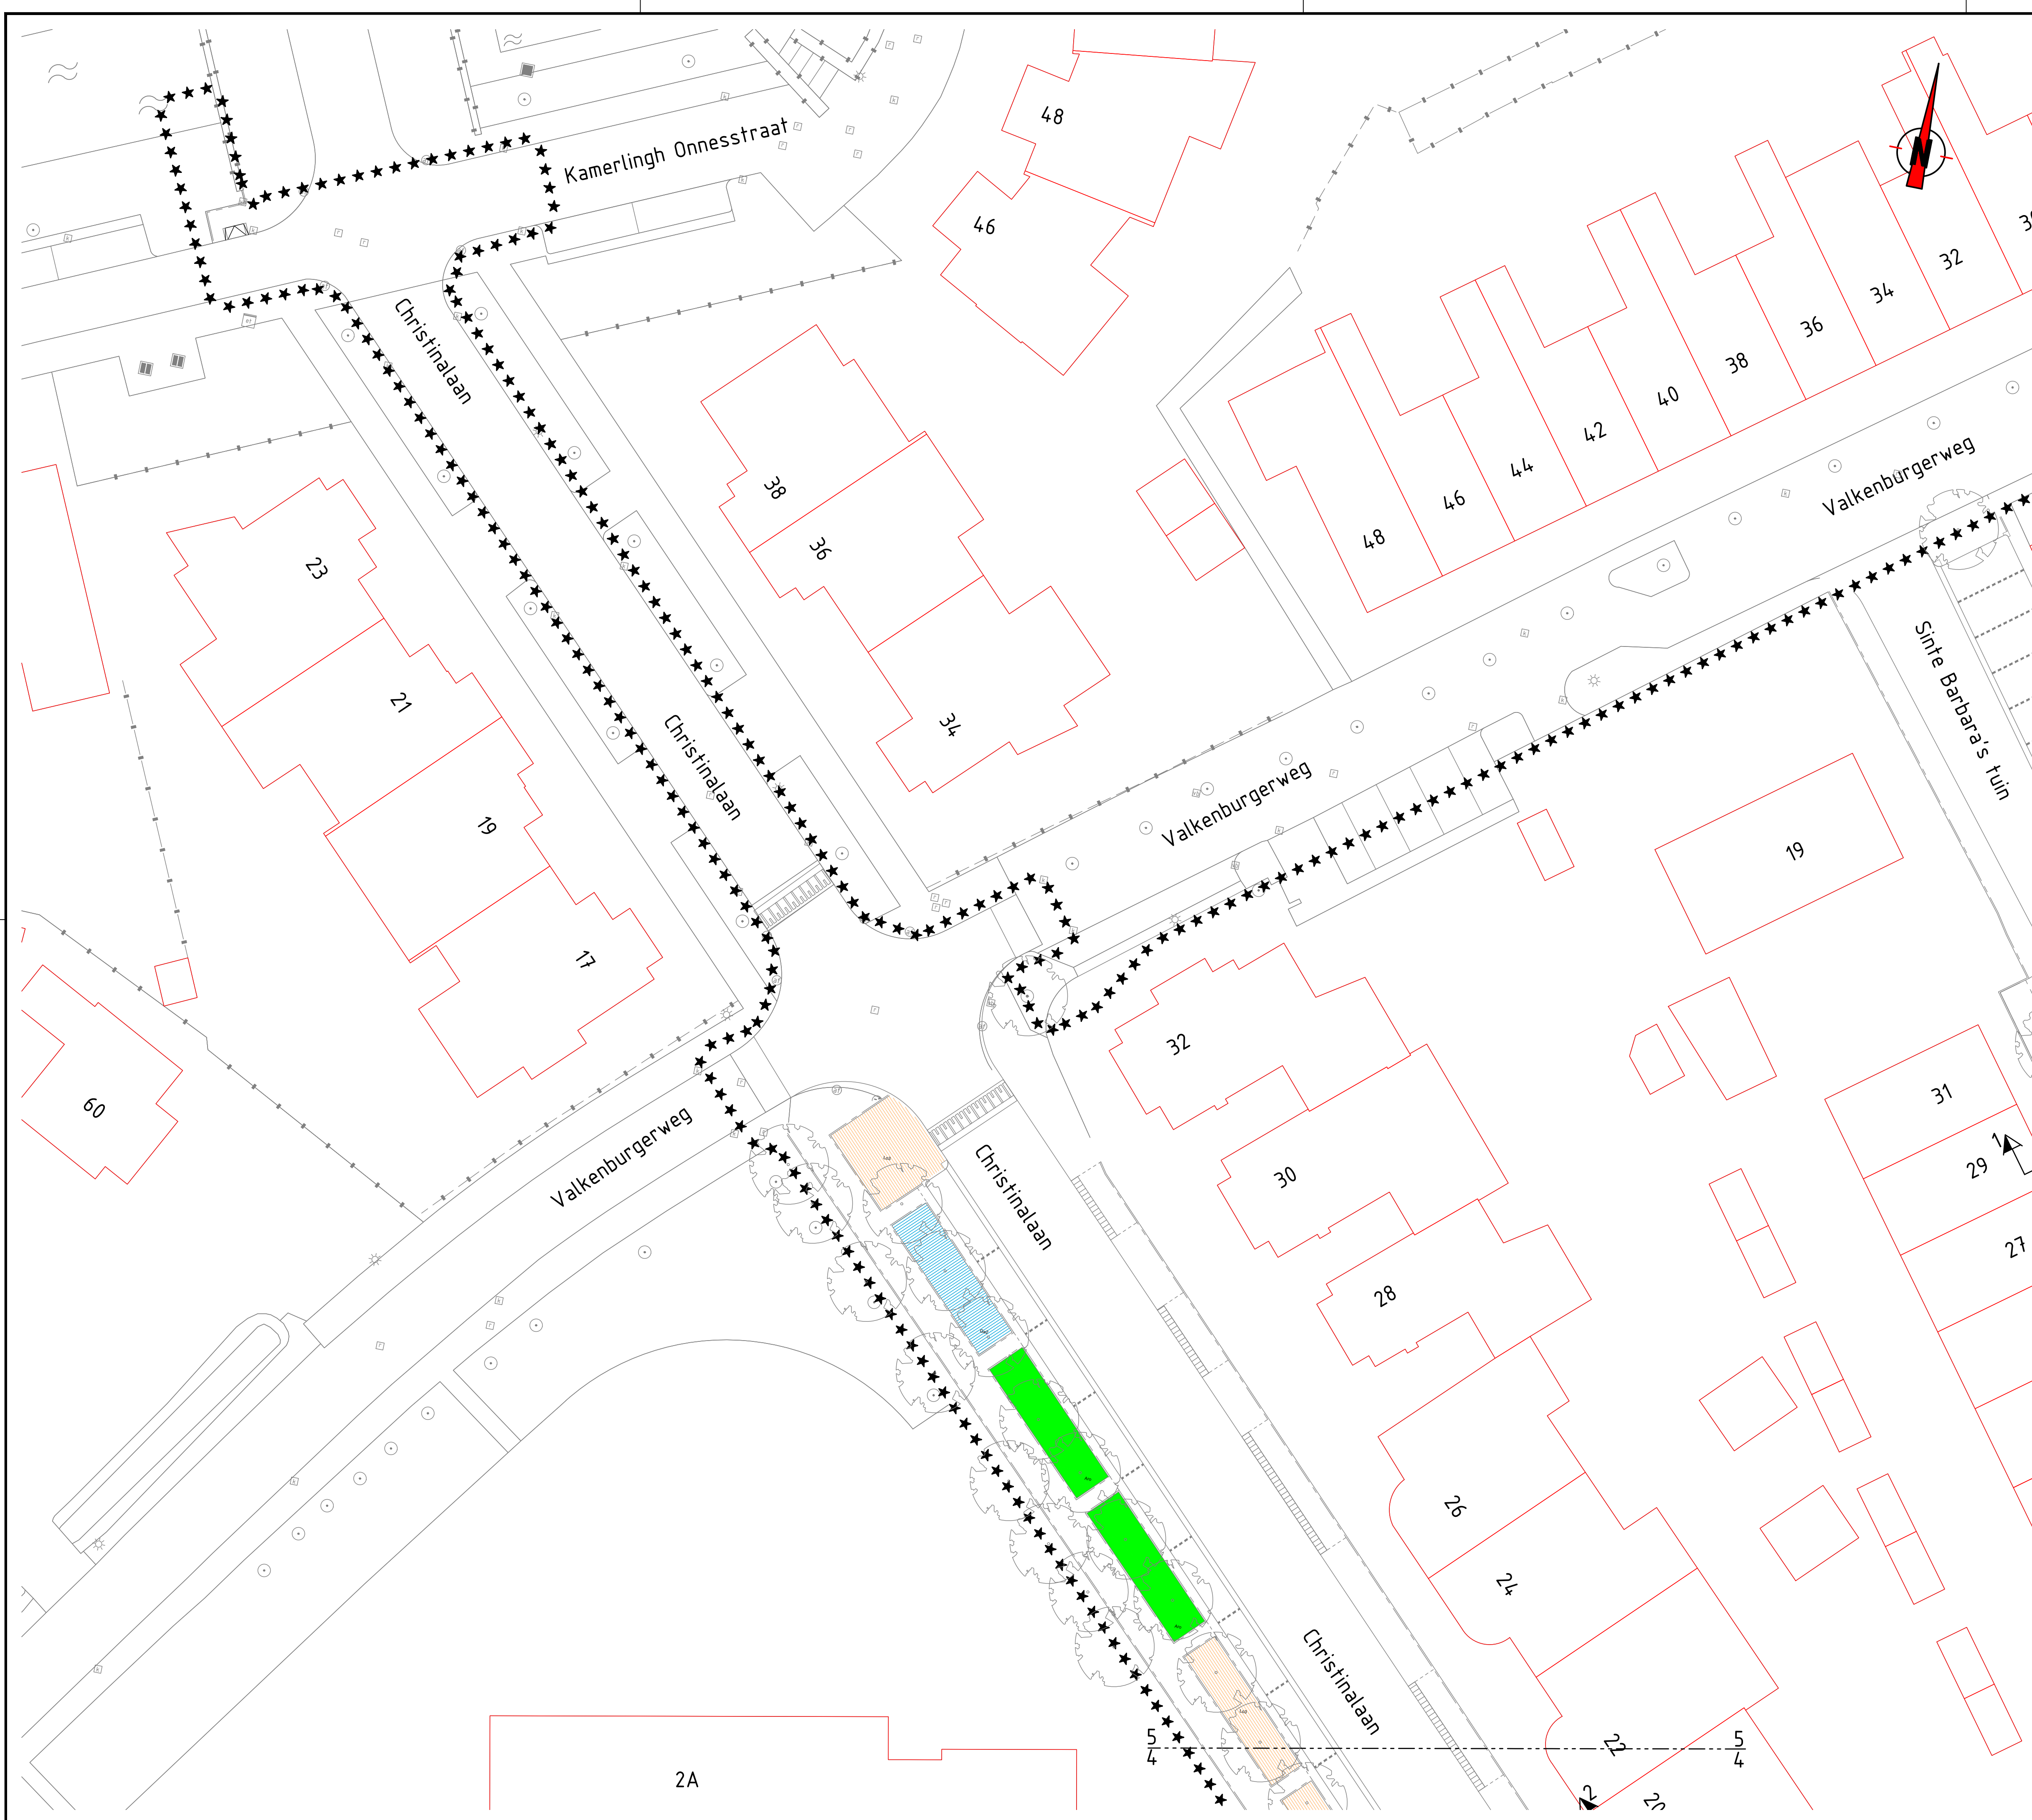

Opmerkingen

- Maatvoering in meters, tenzij anders aangegeven

- Voor verklaring zie tekening P2021028-GR-3-06

0 2 4 6 8m

-	-	-	-
2	Verklaring aangepast n.a.v. de Nota van Inlichtingen	SST	24-10-2022
1	Diverse aanpassingen	SST	30-09-2022
0	Definitief	CPO	11-08-2022
versie	omschrijving	tekenaar	datum

proinfra


Pro infra | Gildeweg 11 | 2632 BD Nootdorp | www.proinfra.nl

projectFrederiksoord 2.0 fase 4			
onderwerpGroenplan Locatie 5 - Floralaan (midden + Oost)			
opdrachtgeverGemeente Katwijk	projectnummerP2021028	formaatA1	
tekenaarW.J. den Hartog	projectfaseBesteksfase	schaal1:200	
tekeningnummerP2021028-GR-3-05	vrijgave	versie2	statusDefinitief

Verklaring

Ab	Abelia x grandiflora 'Edward Goucher', max. hoogte 150cm	Eup	Euphorbia amygdaloides var robbiae, max. hoogte 55cm	Ph1	Phlomis russeliana, max. hoogte 100cm
Ab2	Abelia x grandiflora, max. hoogte 250cm	Fe	Festuca mairei, max. hoogte 60cm	Pin	Pinus mugo 'Mops', max. hoogte 80cm
Ar2	Aronia melanocarpa, max. hoogte 175cm	Ge1	Geranium macrorrhizum 'Ingwersen's Variety', max. hoogte 30cm	Po1	Potentilla fruticosa 'Abbotswood', max. hoogte 80cm
Aro	Aronia melanocarpa 'Hugin', max. hoogte 150cm	Ge2	Geranium macrorrhizum 'Spessart', max. hoogte 30cm	Po2	Potentilla fruticosa 'Goldfinger', max. hoogte 125cm
Be1	Berberis thunbergii 'Rose Glow', max. hoogte 125cm	Ge3	Geranium macrorrhizum 'Czakor', max. hoogte 30cm	Pa3	Potentilla fruticosa 'Limelight', max. hoogte 55cm
Be2	Bergenia 'Baby Doll', max. hoogte 35cm	Gen	Genista lydia, max. hoogte 60cm	Pa4	Potentilla fruticosa 'Sommerflor', max. hoogte 50cm
Be3	Bergenia 'Herbstblüte', max. hoogte 50cm	Ham	Hamamelis mollis 'Pallida', max. hoogte 250cm	Pr2	Prunus cistena, max. hoogte 150cm
Bu1	Buddleja 'Miss Ruby', max. hoogte 100cm	Hed	Hedera helix 'Arborescens', max. hoogte 125cm	Pr3	Prunus lusitanica 'Titan' (Rentan), max. hoogte 125cm
Bu2	Buddleja davidii 'Royal Red', max. hoogte 175cm	Hyd	Hydrangea anomala ssp. petiolaris, max. hoogte 400cm	Pyr	Pyracantha 'Red Cushion', max. hoogte 100cm
Bu3	Buddleja davidii 'Adonis Blue', max. hoogte 200cm	Kal	Kalimeris incisa 'Madiva', max. hoogte 70cm	Ro1	Rosa 'Westzeit', max. hoogte 70cm
Bu4	Buddleja davidii 'Ile de France', max. hoogte 200cm	Kol	Kolkwitzia amabilis 'Pink Cloud, max. hoogte 200cm	Ro2	Rosa 'White Cover' (Kent), max. hoogte 50cm
Bu5	Buddleja davidii 'Blue Horizon', max. hoogte 200cm	Lav	Lavandula angustifolia 'Hidcote', max. hoogte 200cm	Ro3	Rosa 'Golf', max. hoogte 60cm
Bu6	Buddleja davidii 'Blue Chip', max. hoogte 75cm	Les	Lespedeza thunbergii, max. hoogte 150cm	Ro4	Rosa rugosa 'Alba', max. hoogte 100cm
Bu7	Buddleja davidii 'Pink Delight', max. hoogte 175cm	Li	Ligustrum vulgare, max. hoogte 400cm	Ro5	Rosa 'Rally', max. hoogte 70cm
Ca1	Calamagrostis acutiflora 'Karl Foerster', max. hoogte 100cm	Lo2	Lonicera pileata 'Purple Pearl', max. hoogte 100cm	Ros	Rosmarinus officinalis 'Pyramidalis', max. hoogte 125cm
Ca2	Carex morrowii 'Ice Dance', max. hoogte 50cm	Lo3	Lonicera nitida 'Maignun'', max. hoogte 150cm	Sam	Sambucus nigra, max. hoogte 500cm
Car	Carpinus betulus, max. hoogte 80cm, ingezet als haag	Lon	Lonicera fragrantissima, max. hoogte 200cm	Se1	Sedum spurium 'Schorbuser Blut', max. hoogte 15cm
Ce1	Ceanothus 'Burkwoodii', max. hoogte 150cm	Mag	Magnolia 'Susan', max. hoogte 300cm	Ses	Sesleria autumnalis, max. hoogte 35cm
Ch2	Choisya ternata 'White Dazzler', max. hoogte 125cm	Man	Mahonia japonica 'Hivernant', max. hoogte 200cm	Sp2	Spiraea japonica 'Manon', max. hoogte 50cm
Cho	Choisya ternata 'Sundance', max. hoogte 250cm	Mal	Malva moschata 'Alba', max. hoogte 60cm	Spi	Spiraea betulifolia 'Tor', max. hoogte 100cm
Cle	Clethra alnifolia 'White Spire', max. hoogte 60cm	Nep	Nepeta faassenii 'Grog', max. hoogte 30cm	Spi	Spiraea japonica 'Pygmaea Alba', max. hoogte 50cm
Col	Cornus alba 'Siberian Pearls', max. hoogte 250cm	Ori	Origanum laevigatum 'Herrenhausen', max. hoogte 55cm	Vit	Viburnum bodnantense 'Charles Lamont', max. hoogte 250cm
Cor	Corylopsis spicata, max. hoogte 200cm	Os	Osmanthus x burkwoodii, max. hoogte 200cm	We1	Weigela 'Wine & Roses' (Alexandra), max. hoogte 125cm
Deu	Deutzia gracilis, max. hoogte 90cm	Pen	Pennisetum alopecuroides 'Hameln', max. hoogte 60cm		Speelvoorziening en groen, afstemmen met directie UAV
Eu1	Euonymus fortunei 'Emerald Gaiety', max. hoogte 80cm	Per	Perovskia atriplicifolia 'Bleu Spire, max. hoogte 80cm		Gras
Eu2	Euonymus europeus, max. hoogte 500cm	Ph1	Physocarpus opulifolius 'Diable d'Or', max. hoogte 150cm		Aanbrengen haag
Eu3	Euonymus fortunei, max. hoogte 80cm	Ph3	Philadelphus 'Lemoinei', max. hoogte 175cm		Werkgrens

Verklaring bomen

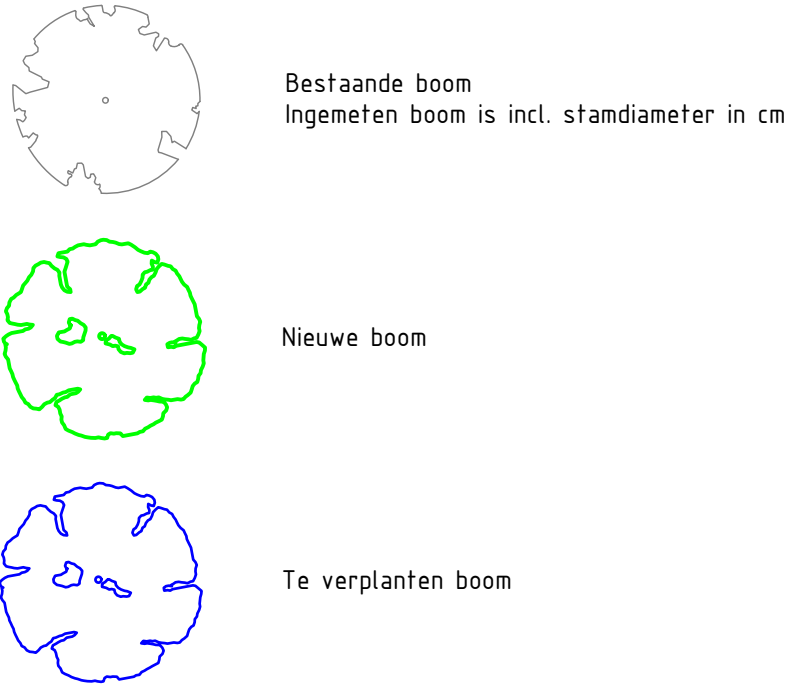

Ac1	=	Acer campestre 'Huibers Elegant', max. hoogte 1200cm
Am	=	Amelanchier lamarckii, max. hoogte 300cm
Bet	=	Betula pendula 'Zwitsers Glorie', max. hoogte 1200cm
Hip	=	Hippophae salicifolia 'Streetwise', max. hoogte 800cm
Liq	=	Liquidambar styraciflua 'Slender Silhouette', max. hoogte 1000cm
Pr1	=	Prunus serrulata 'Royal Burgundy', max. hoogte 800cm
Pr4	=	Prunus 'Spire', max. hoogte 700cm
Rob	=	Robinia pseudoacacia 'Bessoniana', max. hoogte 1500cm
Sor	=	Sorbus aria 'Magnifica' (hoogstam), max. hoogte 800cm
Qu1	=	Quercus palustris 'Green Pillar', max. hoogte 1800cm
Zel	=	Zelkova serrata 'Fastigiata', max. hoogte 1500cm
Cra	=	Crataegus xlaivallei max. hoogte 700 cm

-	-	-	-
2	Verklaring aangepast n.a.v. de Nota van Inlichtingen	SST	24-10-2022
1	Diverse aanpassingen	SST	30-09-2022
0	Definitief	CPO	11-08-2022
versie omschrijving		tekenaar datum	



Pro Infra | Gildeweg 11 | 2632 BD Nootdorp | www.proinfra.nl

projectFrederiksoord 2.0 fase 4		
onderwerpGroenplan verklaring		
opdrachtgeverGemeente Katwijk	projectnummerP2021028	formaatA2
	projectfaseBesteksfase	schaal1:200
tekenaarW.J. den Hartog	projectleiderT. van den Broek	blad6 van 6
tekeningnummerP2021028-GR-3-06		statusDefinitief
vrijgave		2