


3

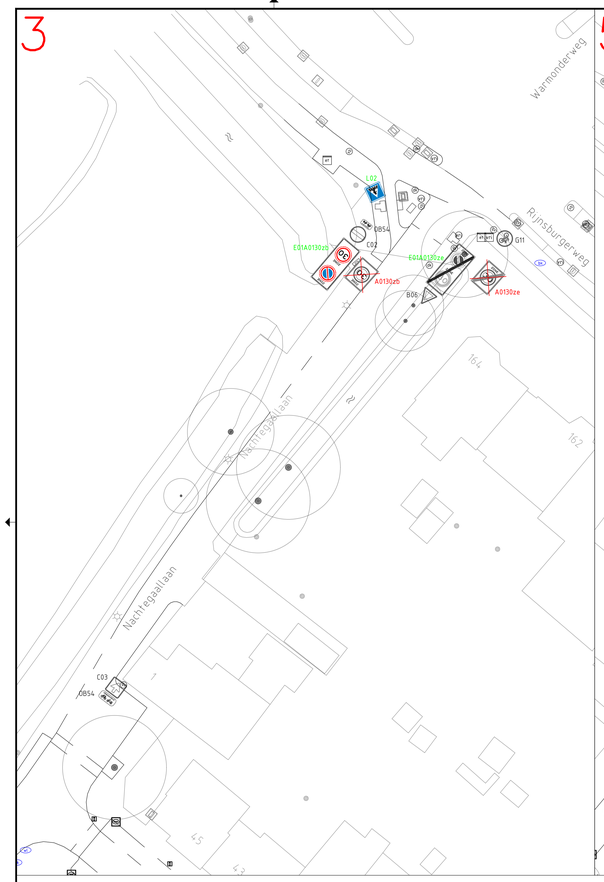


5

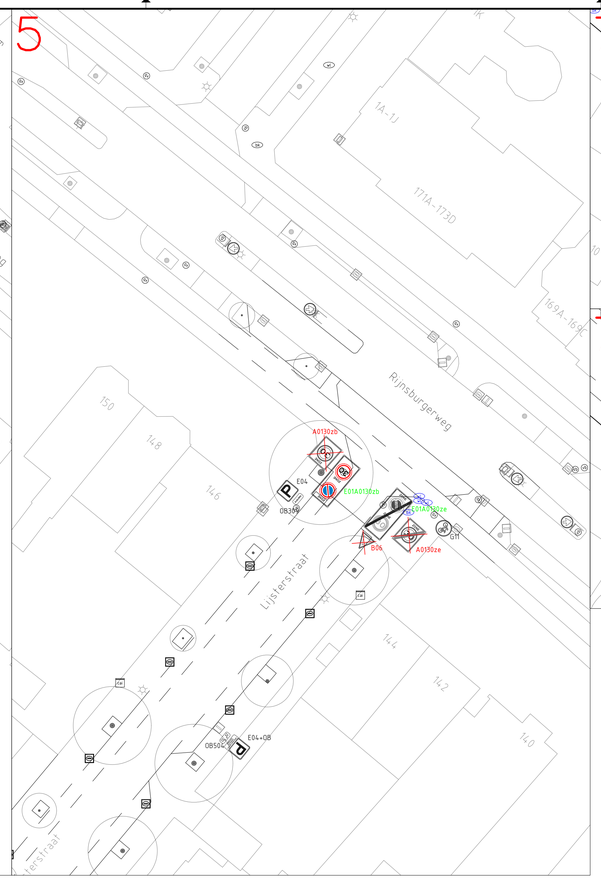


7a

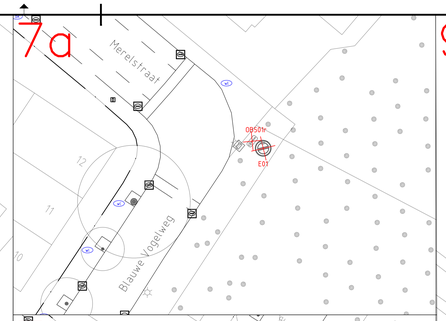


7b

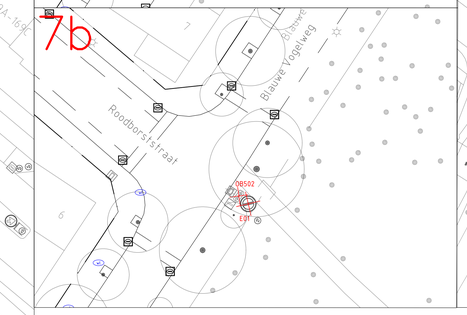

9a

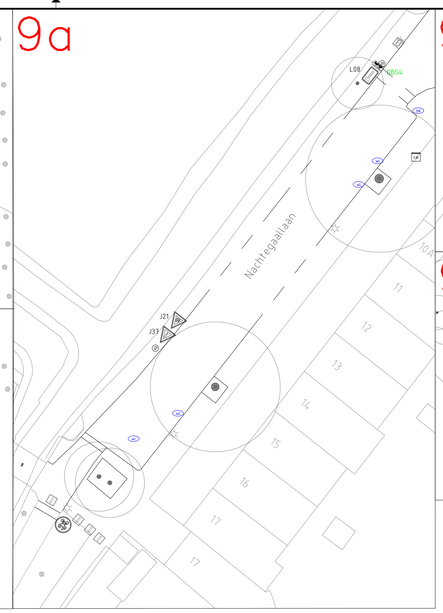


9b

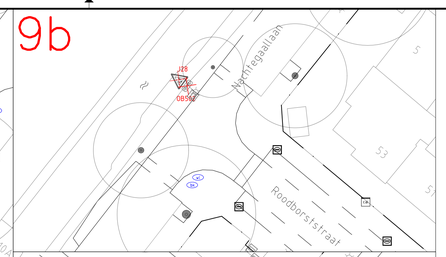

9c




10

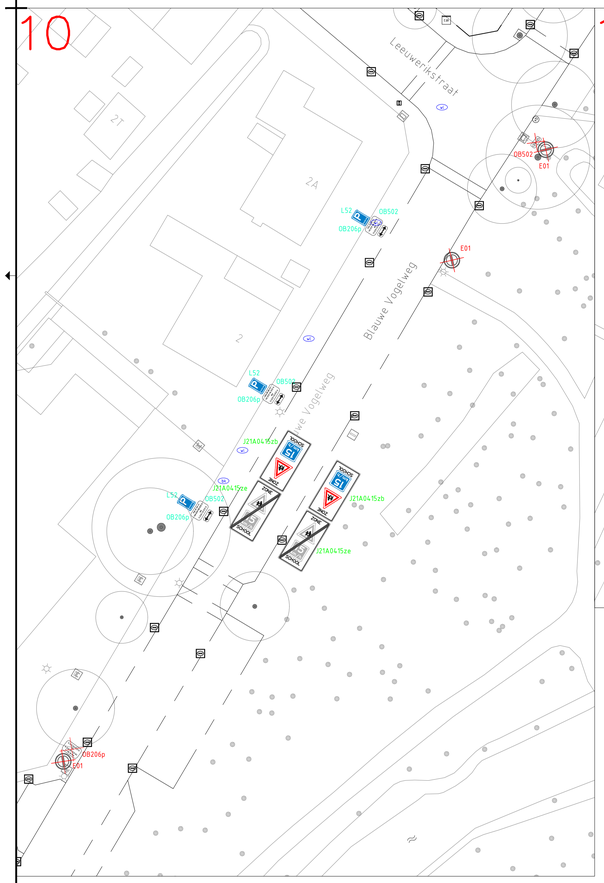


11a




11b

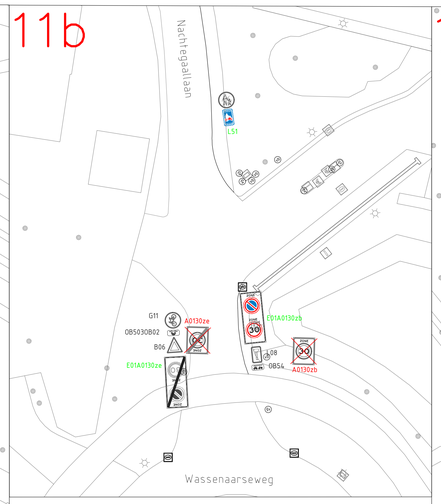

12

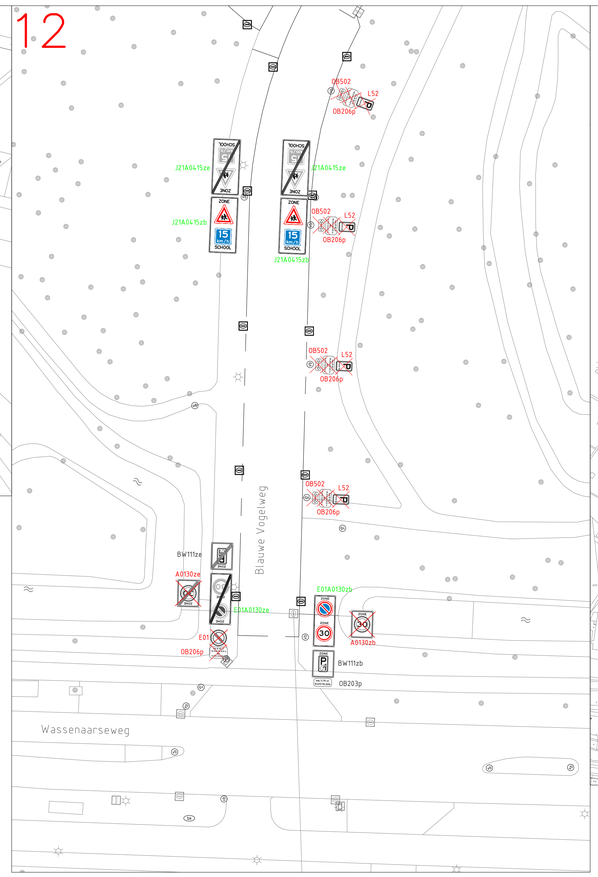

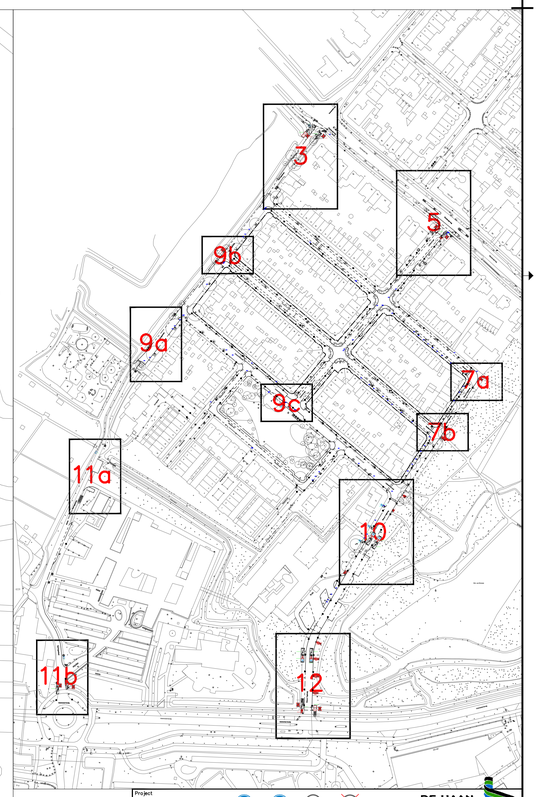

Project
Vogelwijk
Onderwerp
Bebordingsplan
NIEUWE LOCATIE (HEGGENSLOOT) NIEUW BESTAAND VERWIJDEREN

DE HAAN CIVIELE TECHNIEK
ADVIES & ONTWERP

Getekend door	Gecontroleerd door	Blad	Kantal	Documentsoort	Documentstatus	Contractnummer:
M. de Haan	E. Lefeber	1	1	Tekening	Definitief	-
Datum uitgifte	Gedeeltekend door	Schaal	Formaat		Versienummer	Zaaknummer
29-08-2022	R. Kardol	1:250+12000	A0		-	Z/19/137894.7

Gemeente Leiden
Duurzame Leefomgeving
Leiden
Stationsplein 107
Postbus 9100, 2300 PC Leiden
Tel. 14071

Documentnummer:
4228573