

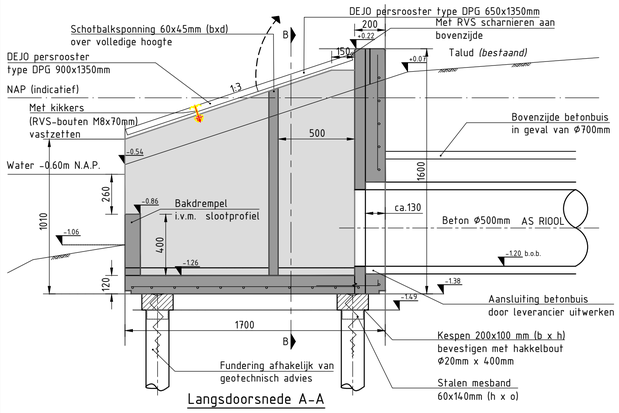



Langsdoorsnede A-A

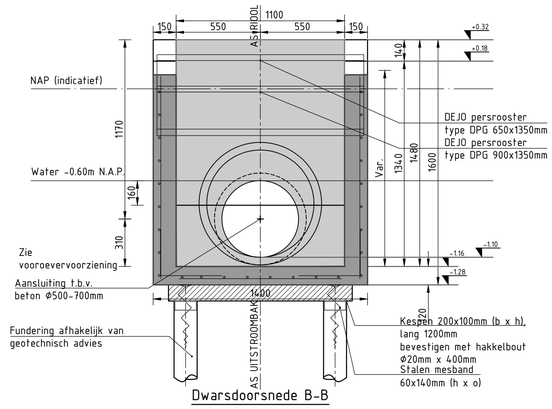

Dwarsdoorsnede B-B

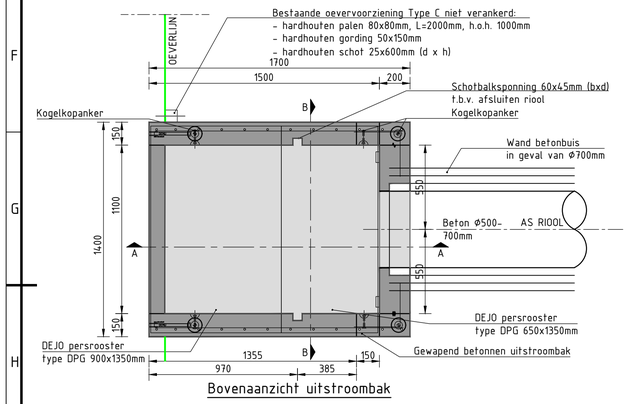


Bovenaanzicht uitstroombak

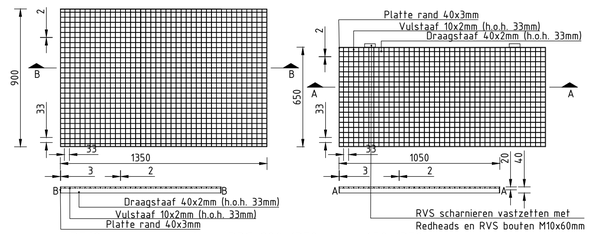


DEJO persrooster type DPG 900x1350mm en 650x1350mm


Opmerkingen:
Na plaatsen kogelkopankers, afwerken met epoxy mortel
Maten in mm
Uitstroombak wapenen volgens opgave fabrikant

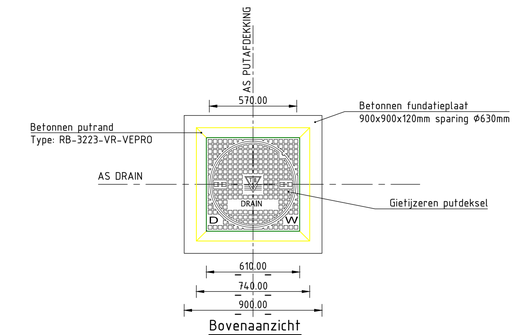


Bovenaanzicht

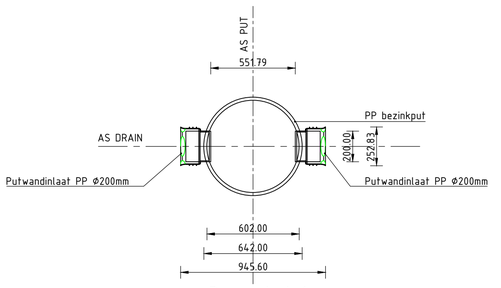

Doorsnede A-A

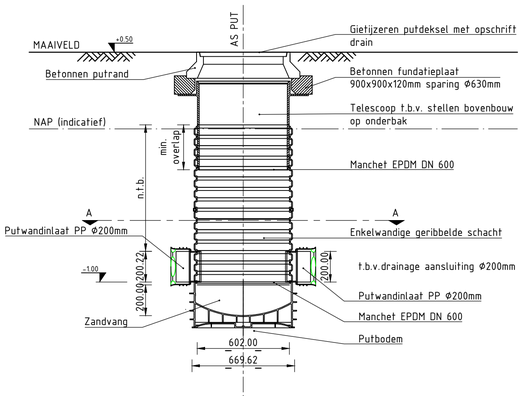

PPØ600

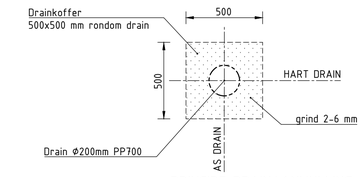

PRINCIPE DRAINAANVULLING

Maten in millimeters, tenzij anders vermeld
Materiaalmaten in mm, tenzij anders vermeld
Peilmaten in meters t.o.v. N.A.P., tenzij anders vermeld
Diameters in mm, tenzij anders vermeld

0 0.2 0.4 0.6 0.8m

Project: Vogelwijk						
Onderwerp: Details Vogelwijk						
Getekend door: M. de Haan	Gecontroleerd door: E. Lefeber	Blad: 1	Aantal: 1	Documentsoort: Tekening	Documentstatus: Definitief	Contractnummer:
Datum uitgifte: 29-08-2022	Gezien door: R. Kardol	School: 1:20		Formaat: A1	Domein:	Zaaknummer: Z/19/137894.7

DE HAAN CIVIELE TECHNIEK ADVIES & ONTWERP

Gemeente Leiden
Duurzame Leefomgeving
Leiden
Stationsplein 107
Postbus 9100, 2300 PC Leiden
Tel. 14071

Documentnummer: 4220049