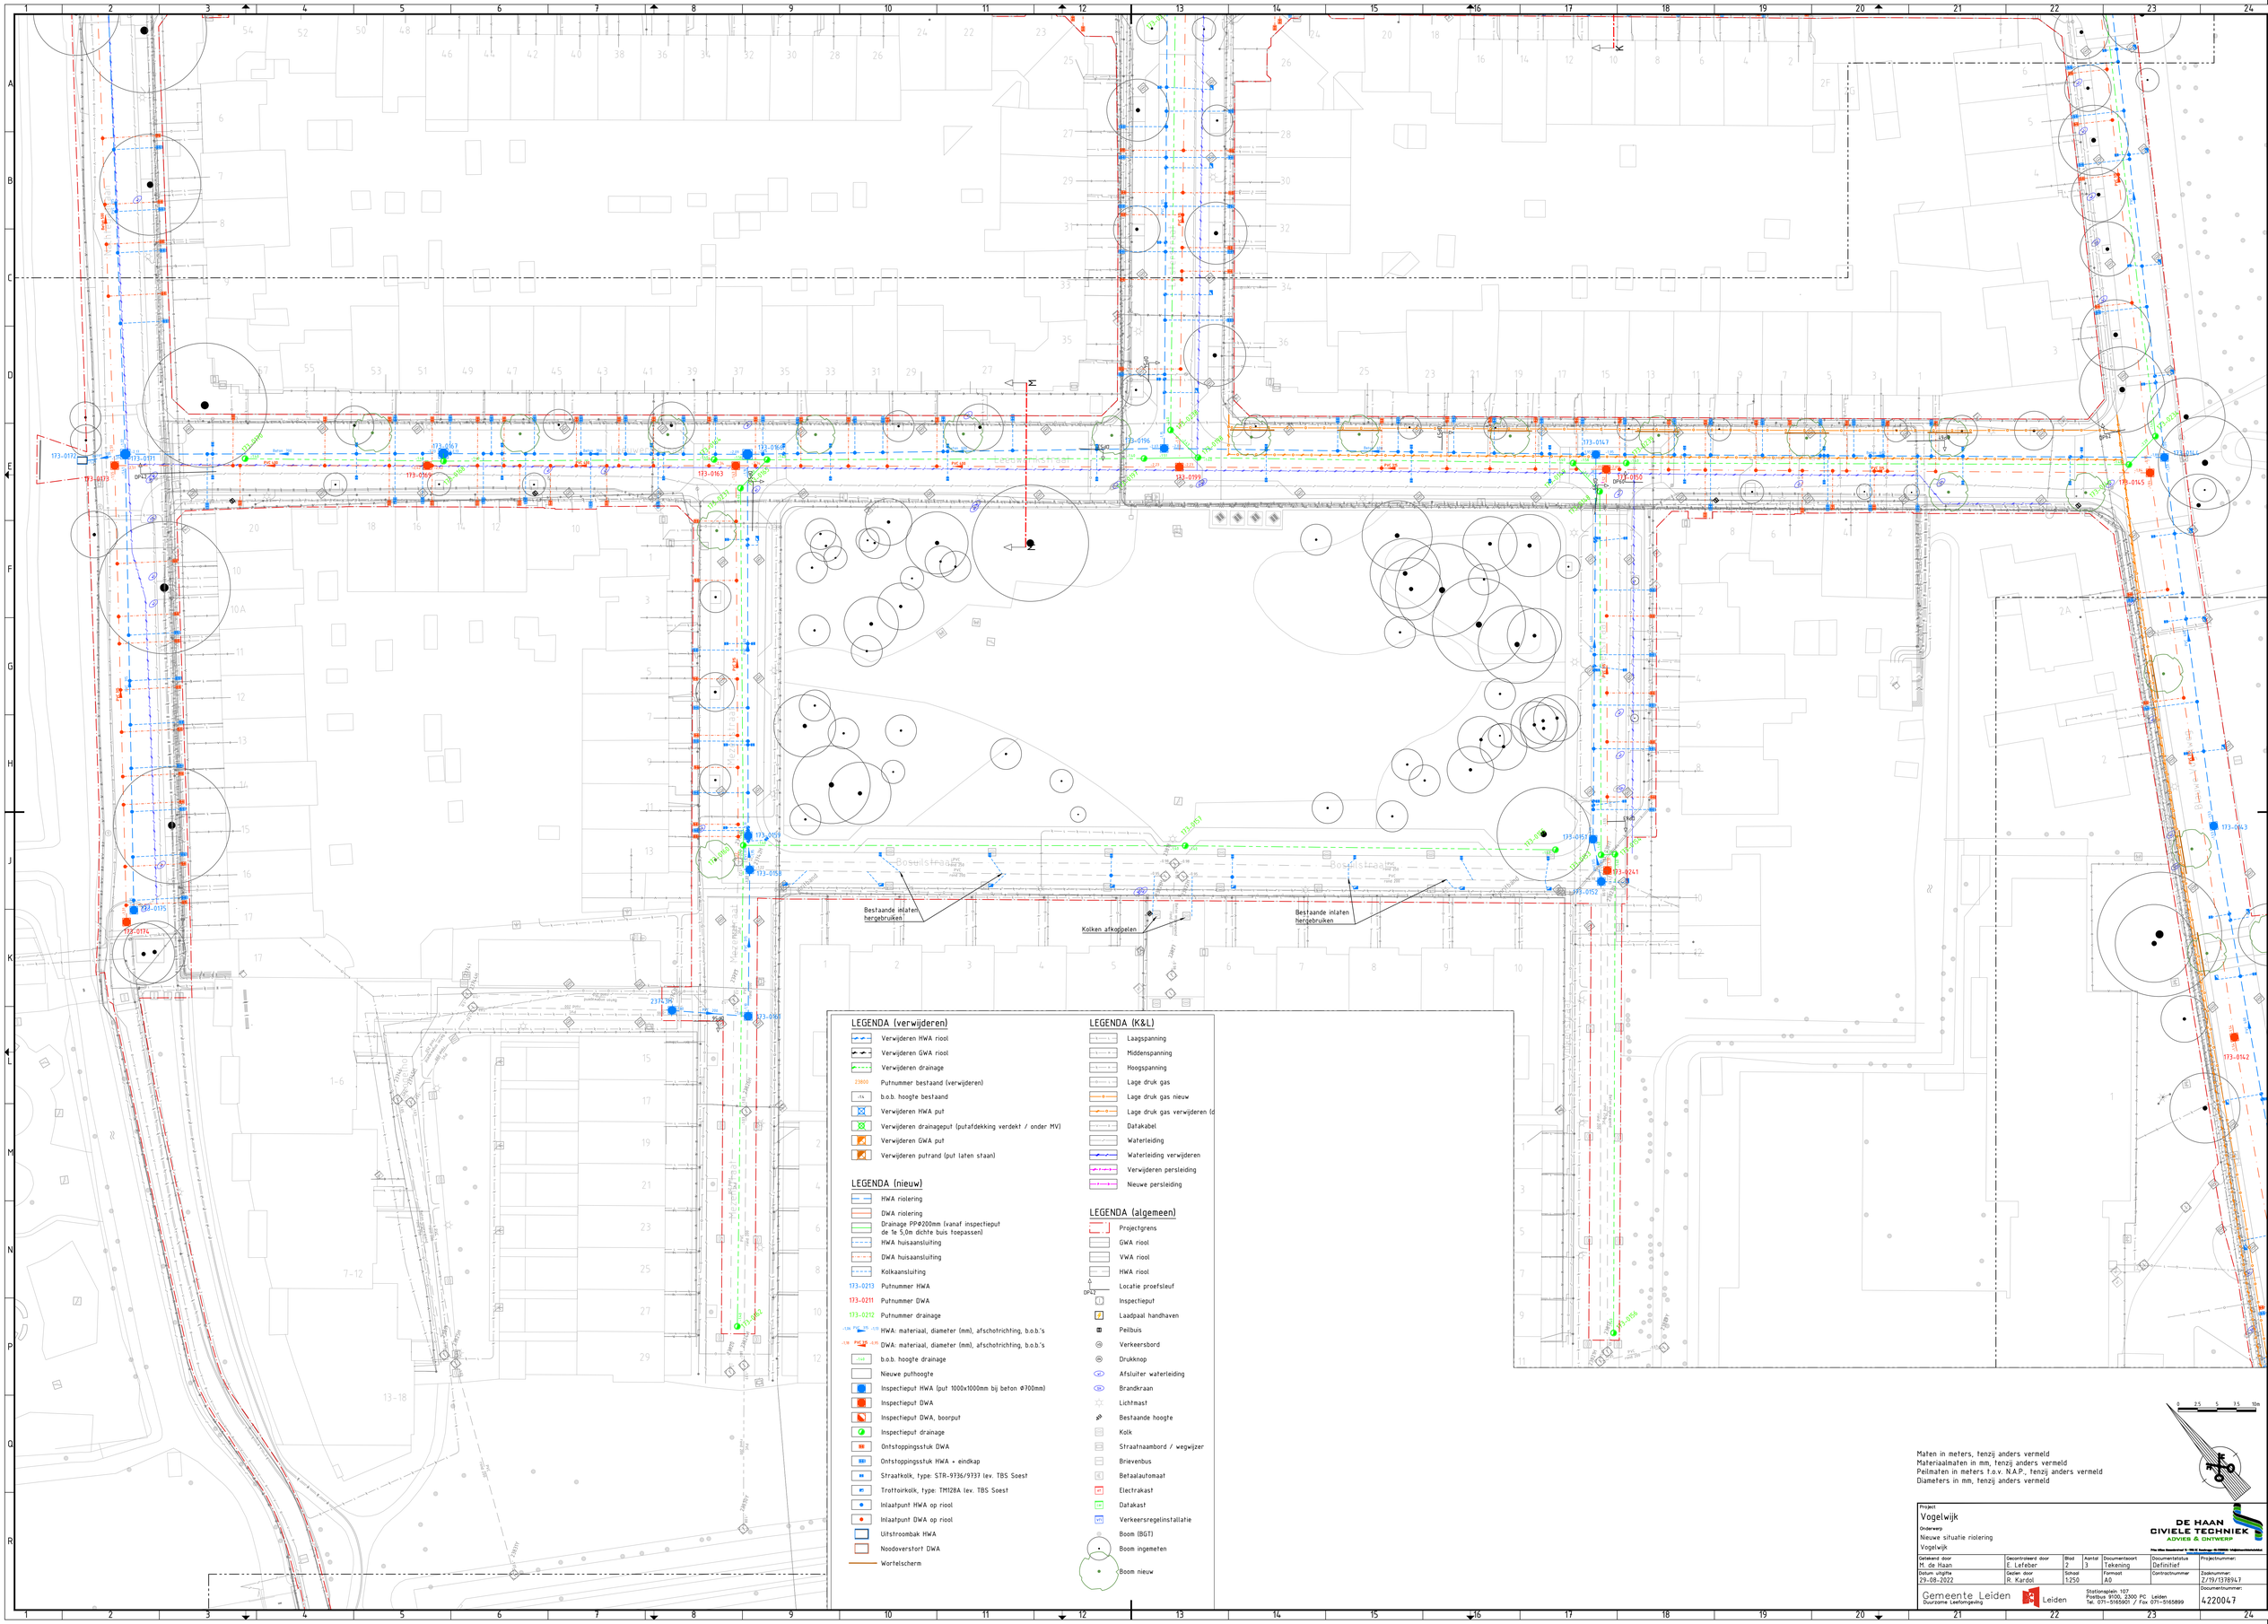

Bestaande inlaten hergebruiken
Kolken afkoppelen
Bestaande inlaten hergebruiken
Bosrijkhaag
Bosrijkhaag
Bosrijkhaag