




DETAIL A - A

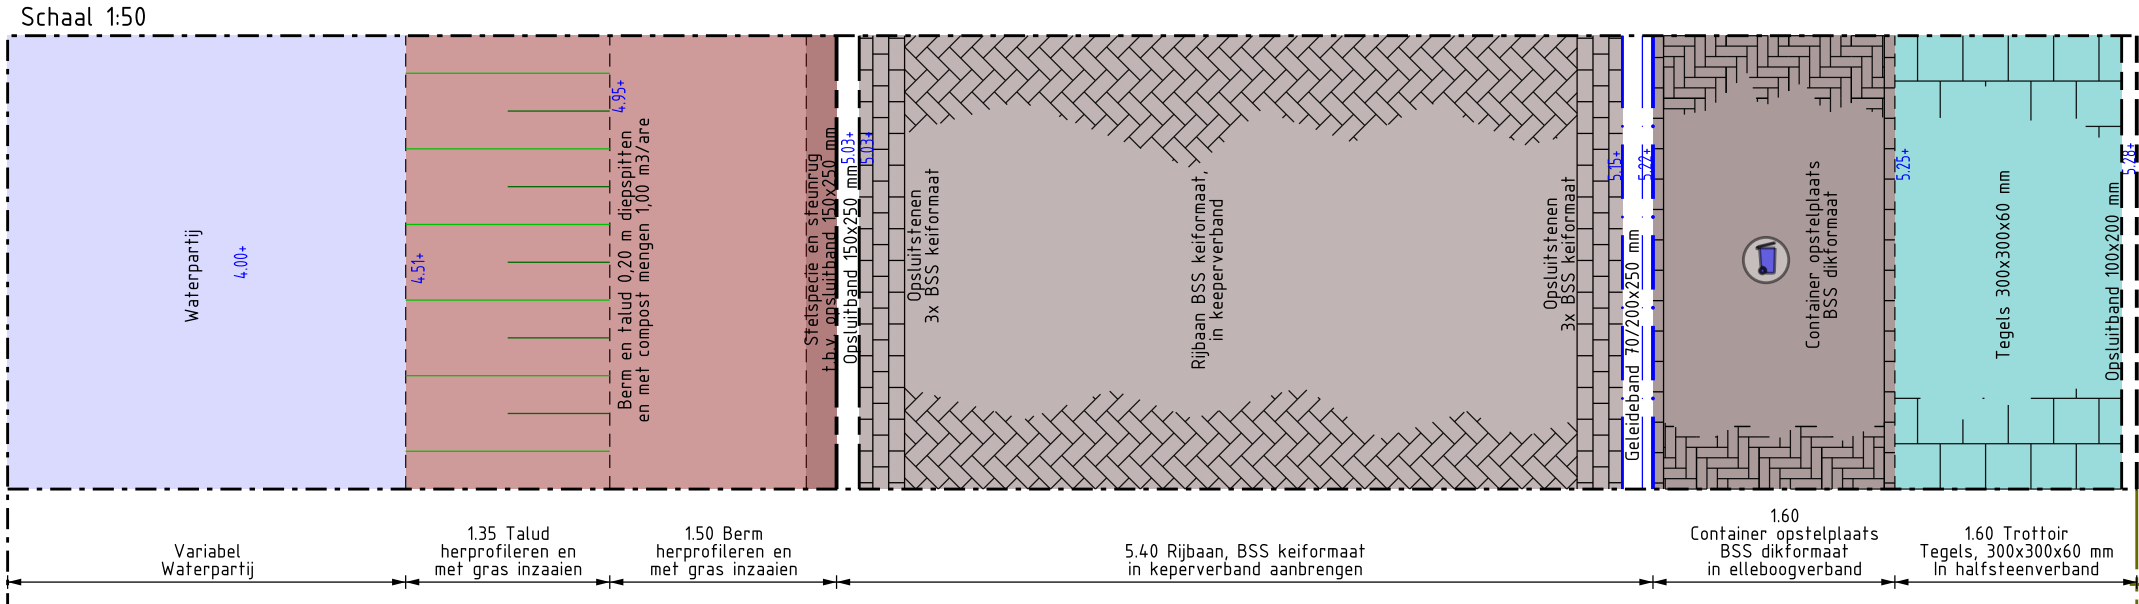


DOORSNEDE A - A

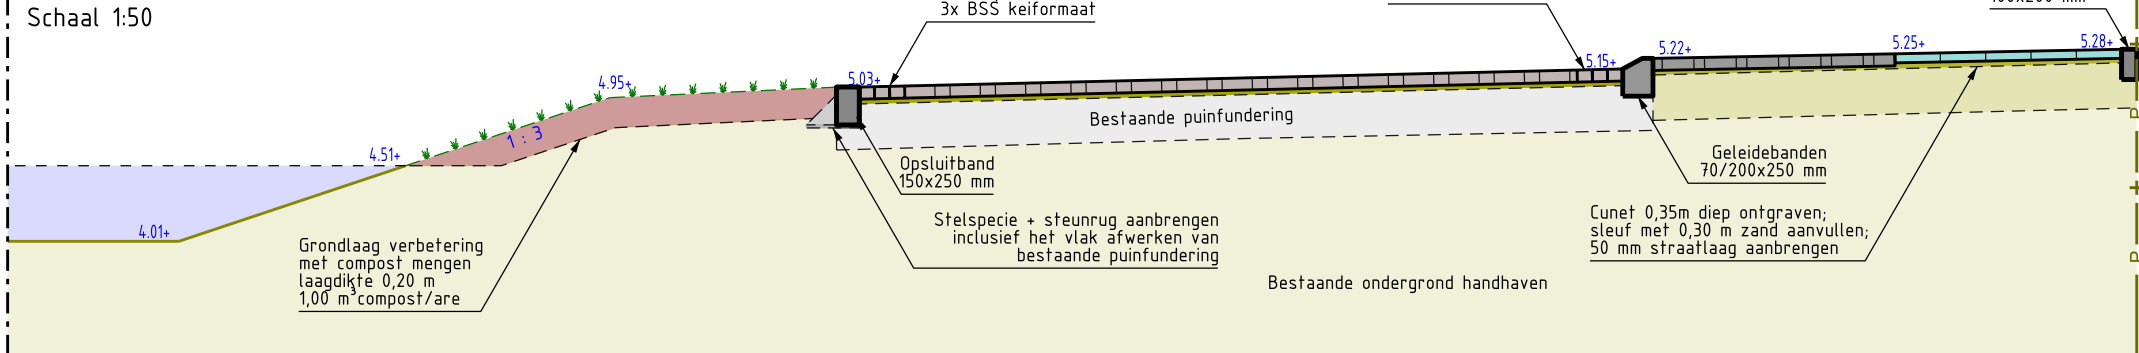


DETAIL B - B

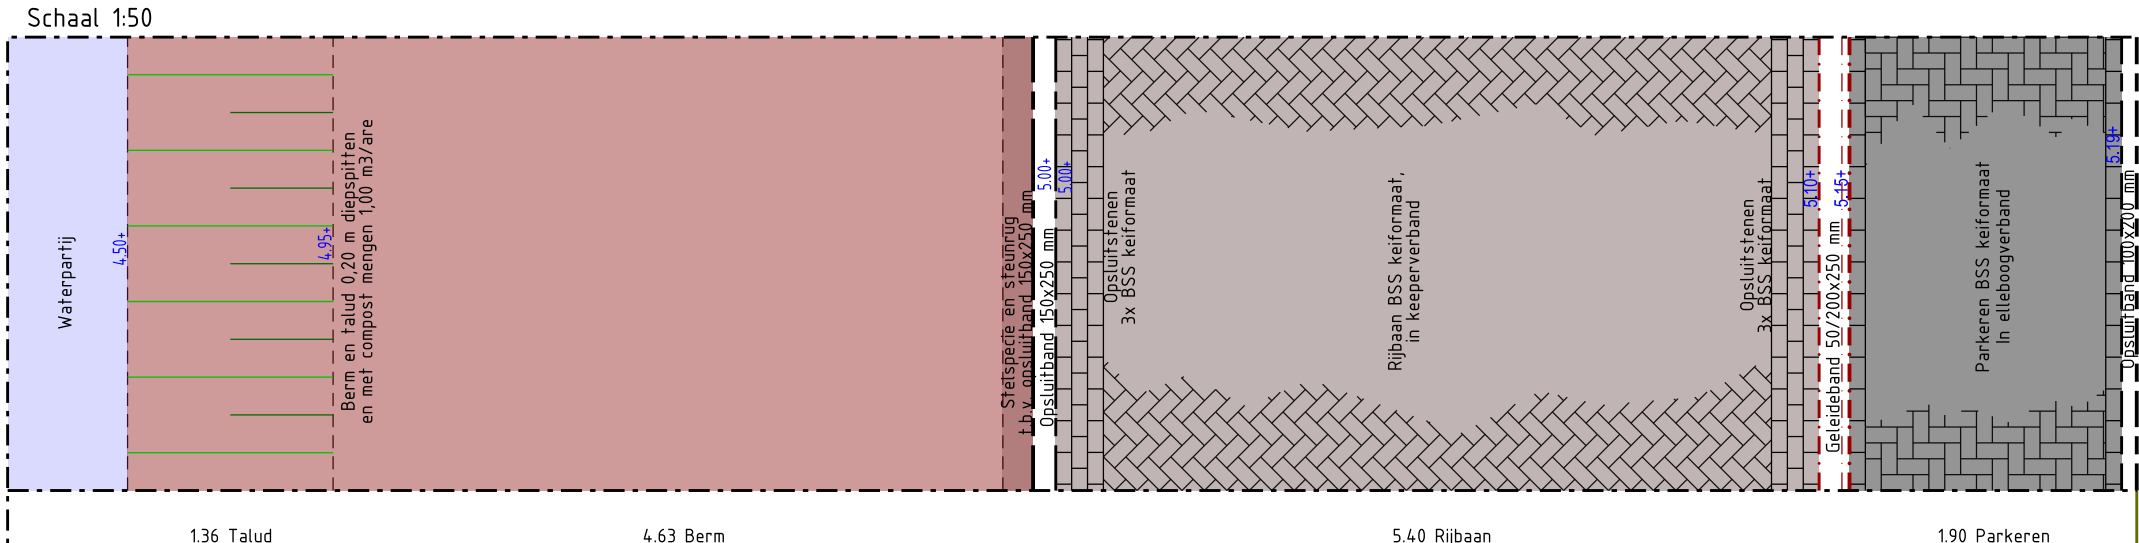


DOORSNEDE B - B

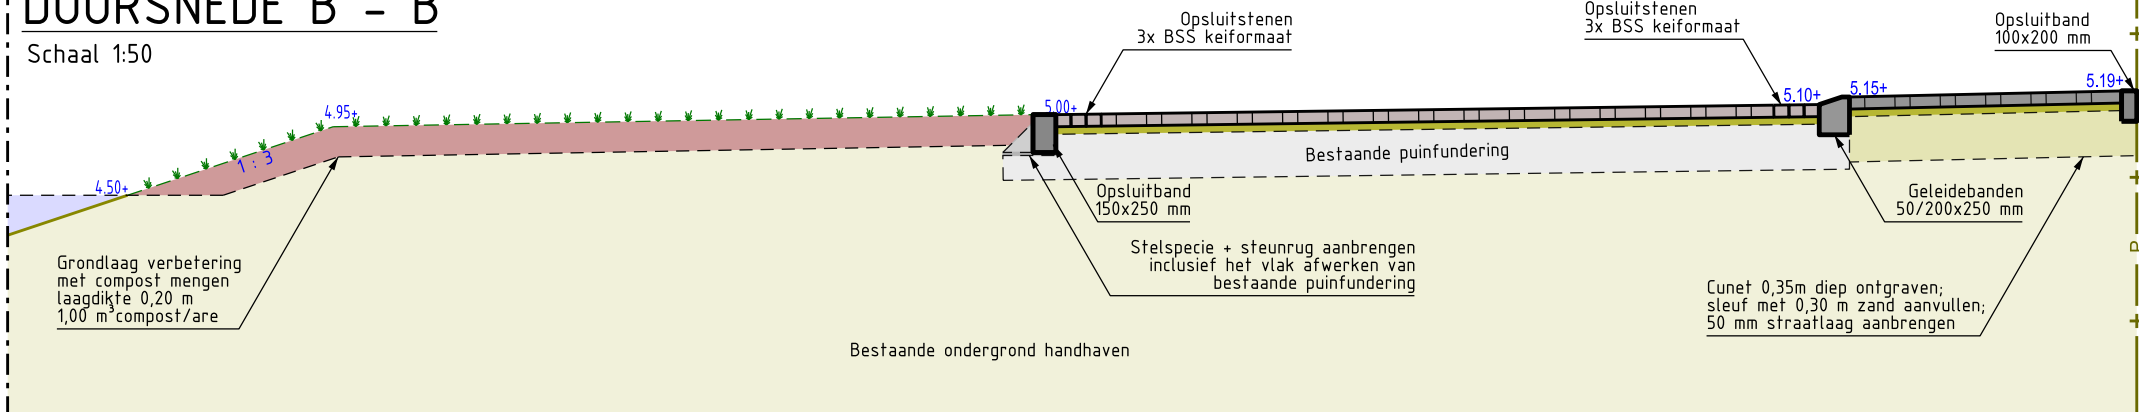


DETAIL C - C

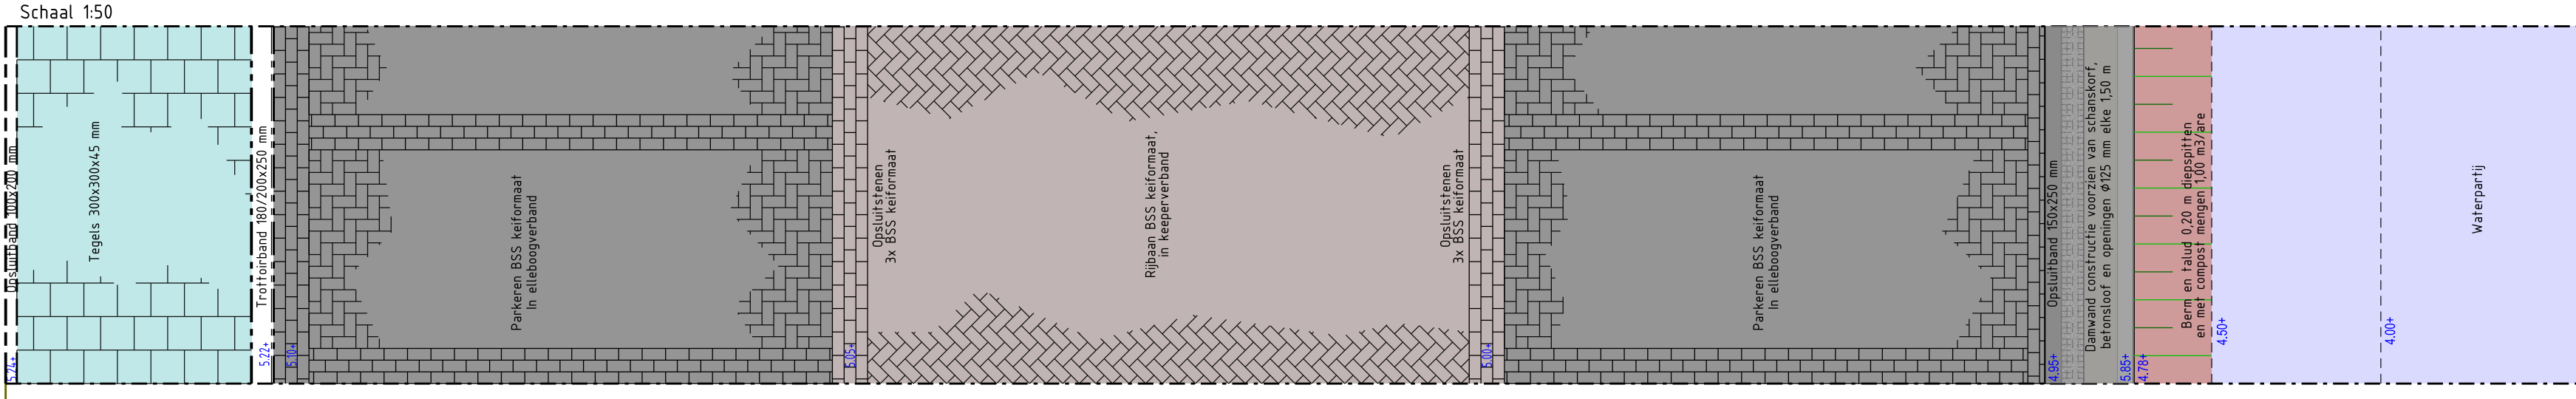


DOORSNEDE C - C

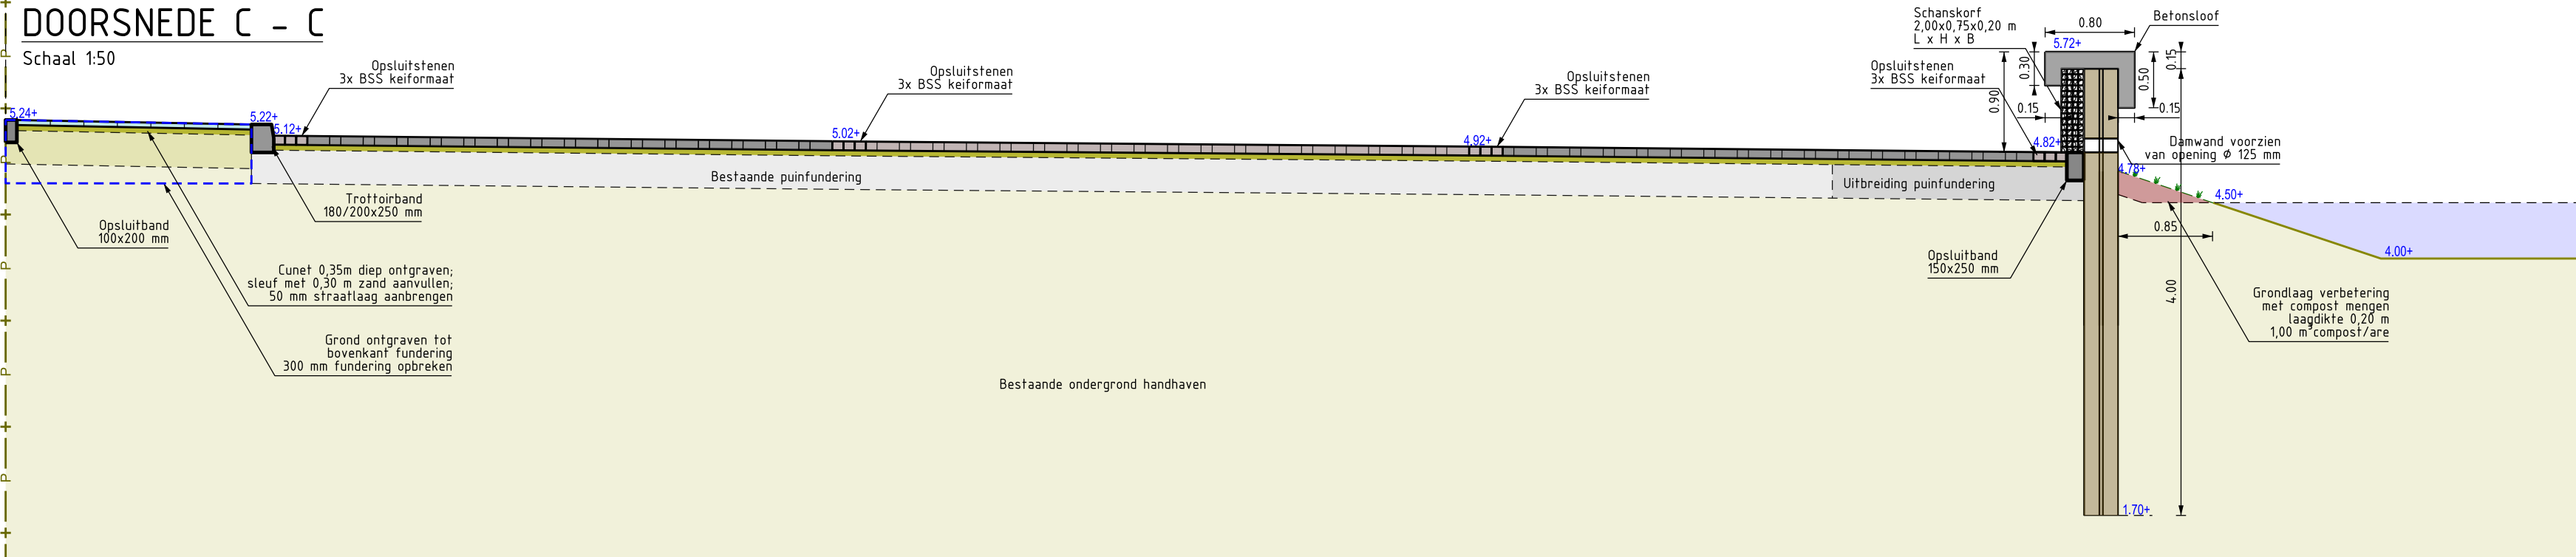


DETAIL D - D

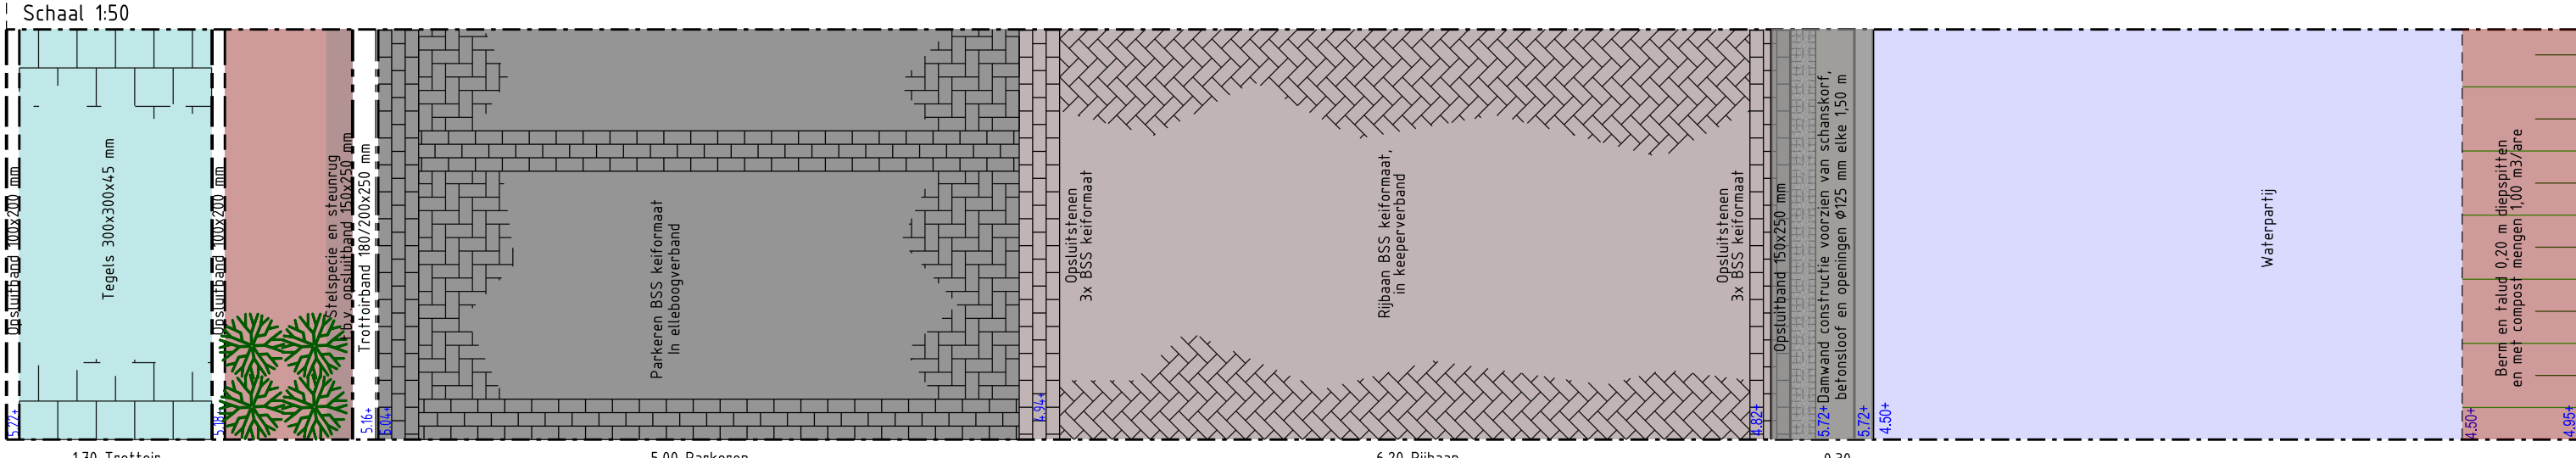


DOORSNEDE D - D

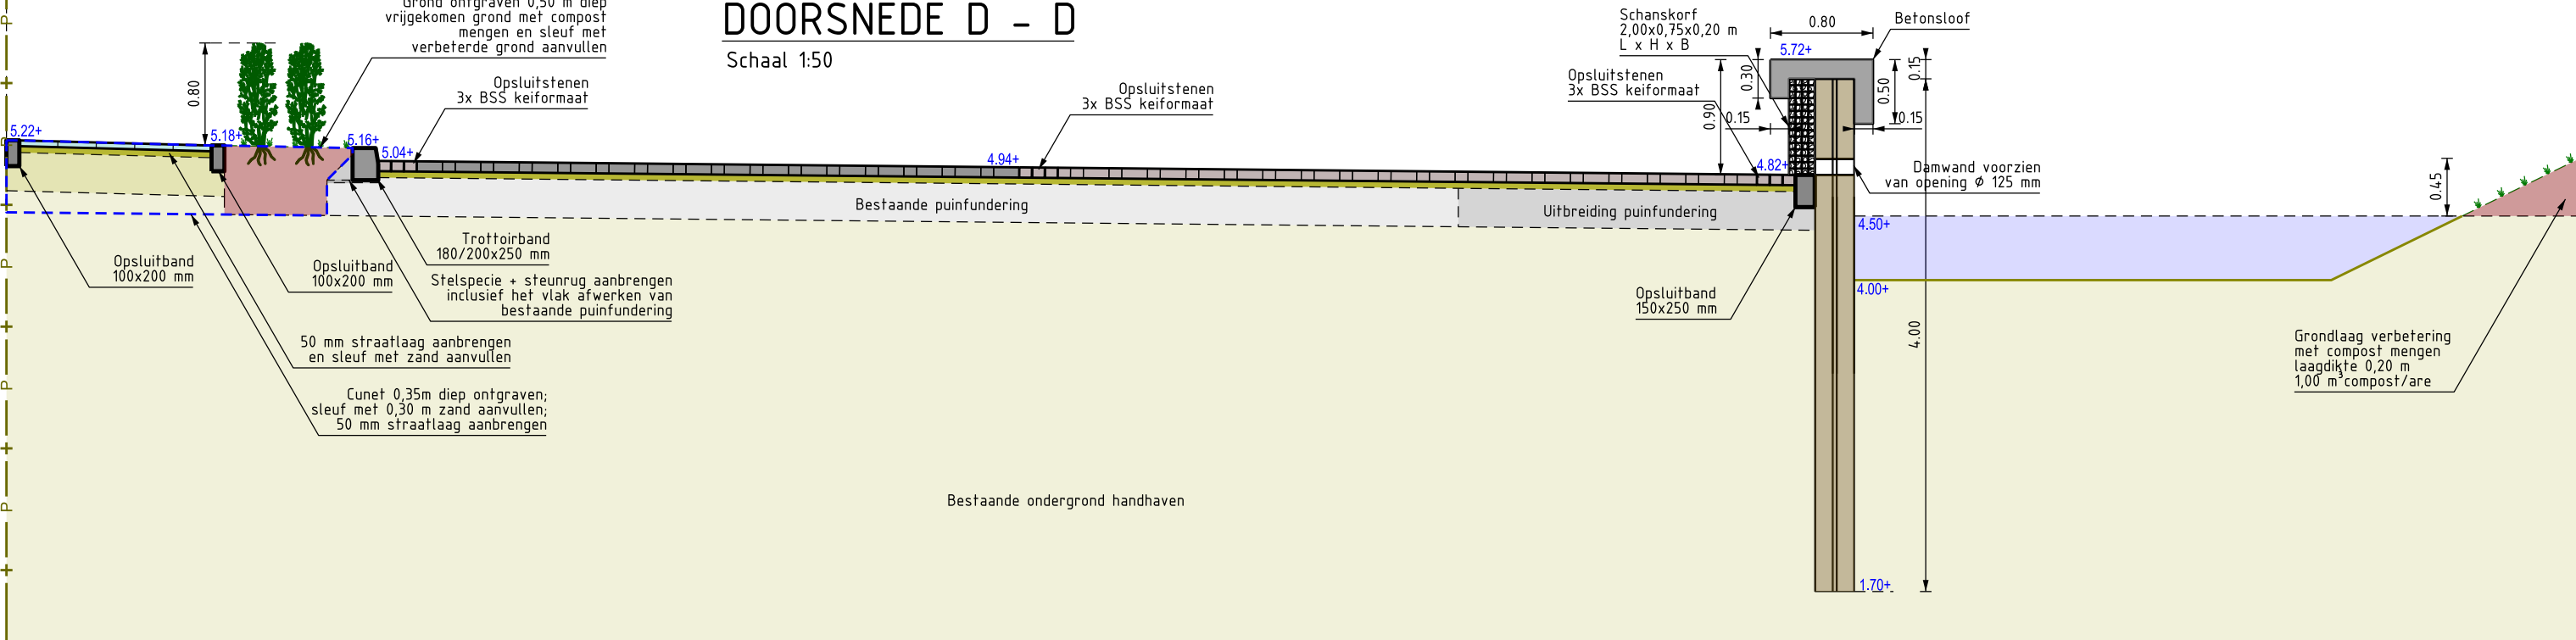


DETAIL E - E

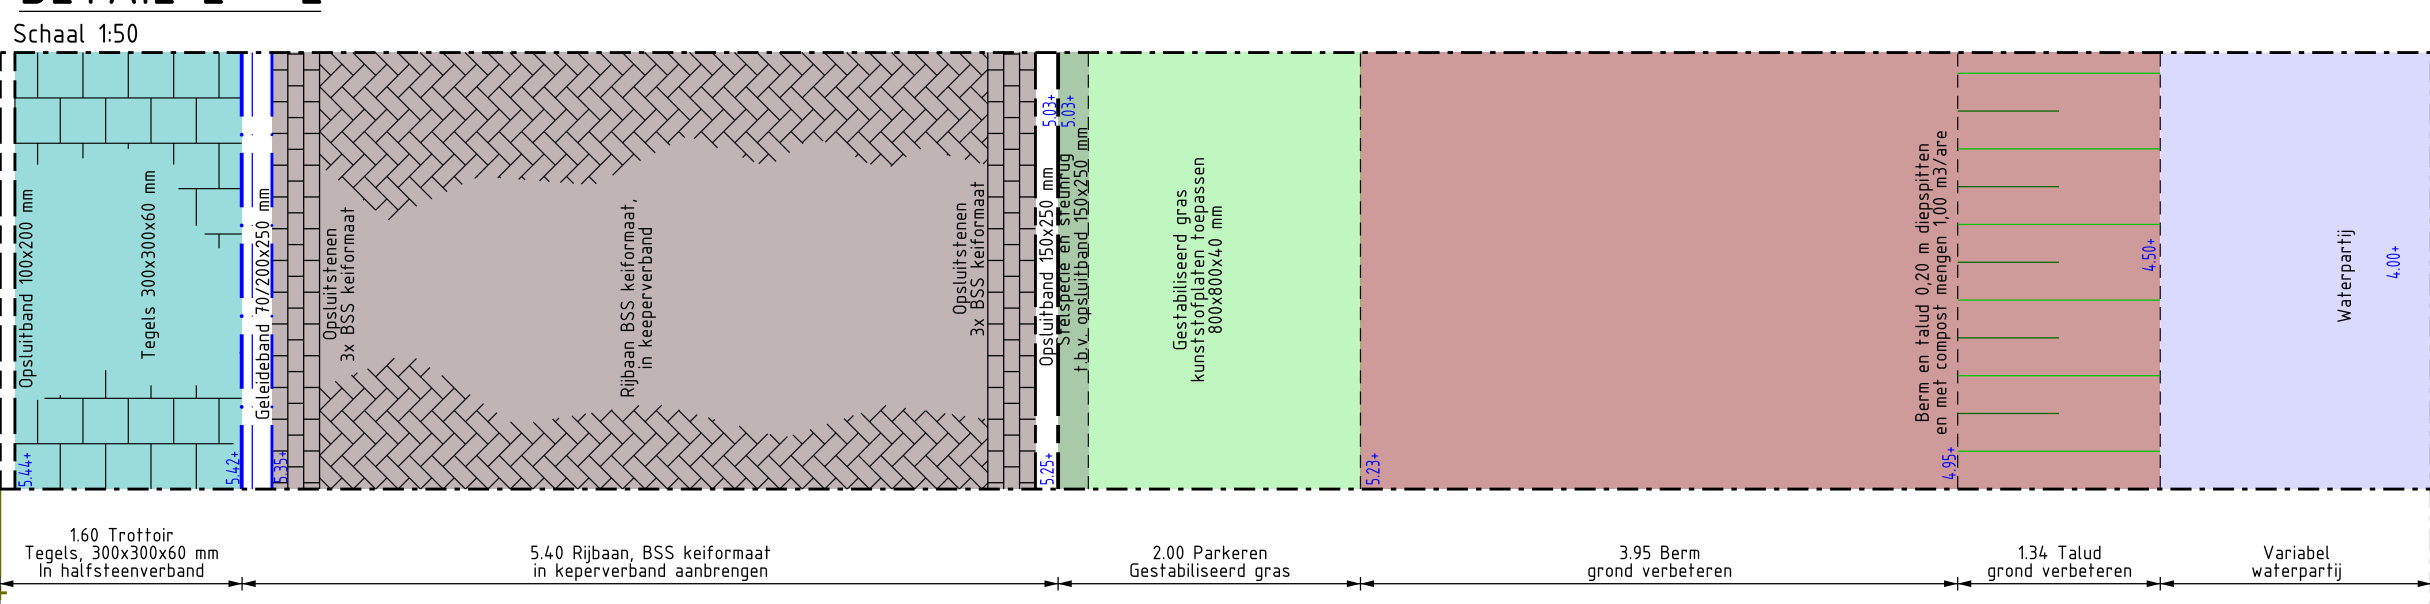


DOORSNEDE E - E

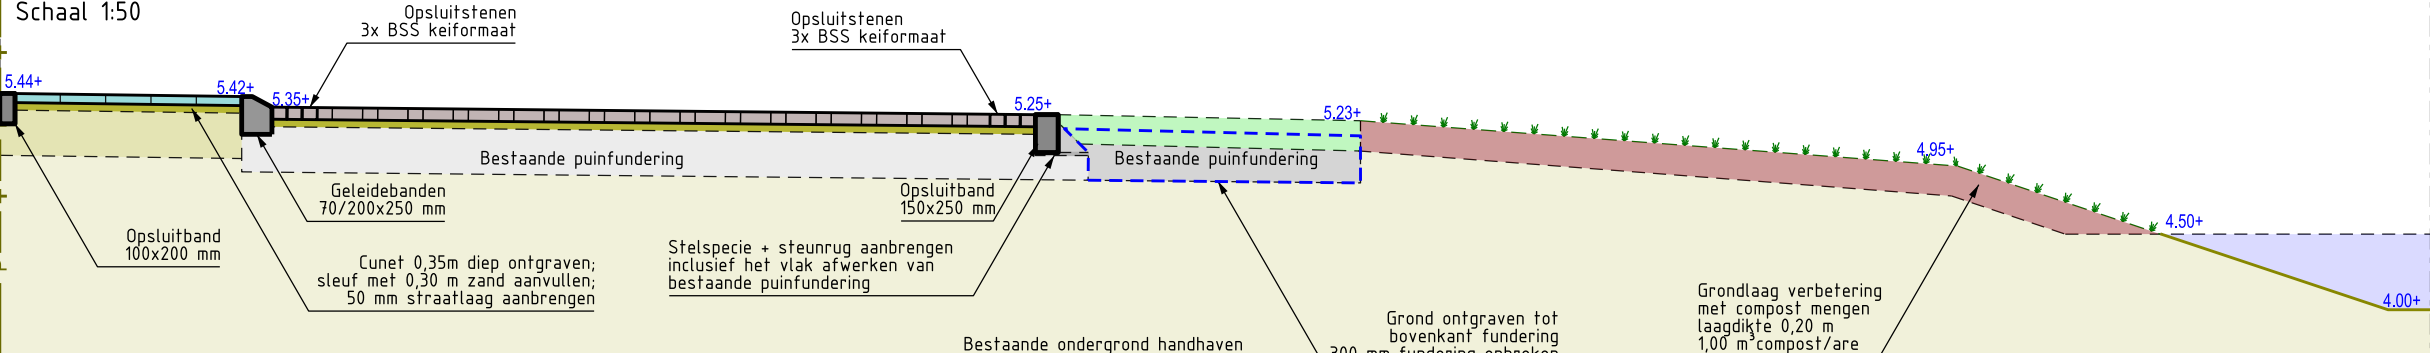


DETAIL F - F

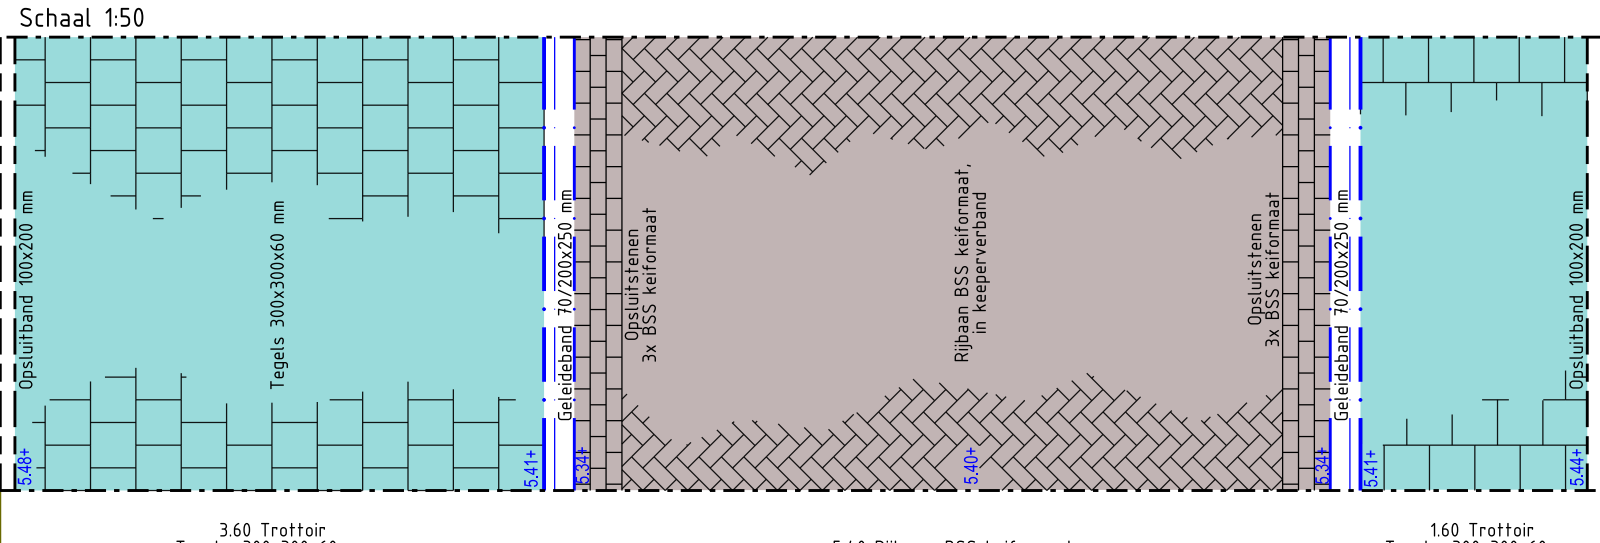


DOORSNEDE F - F

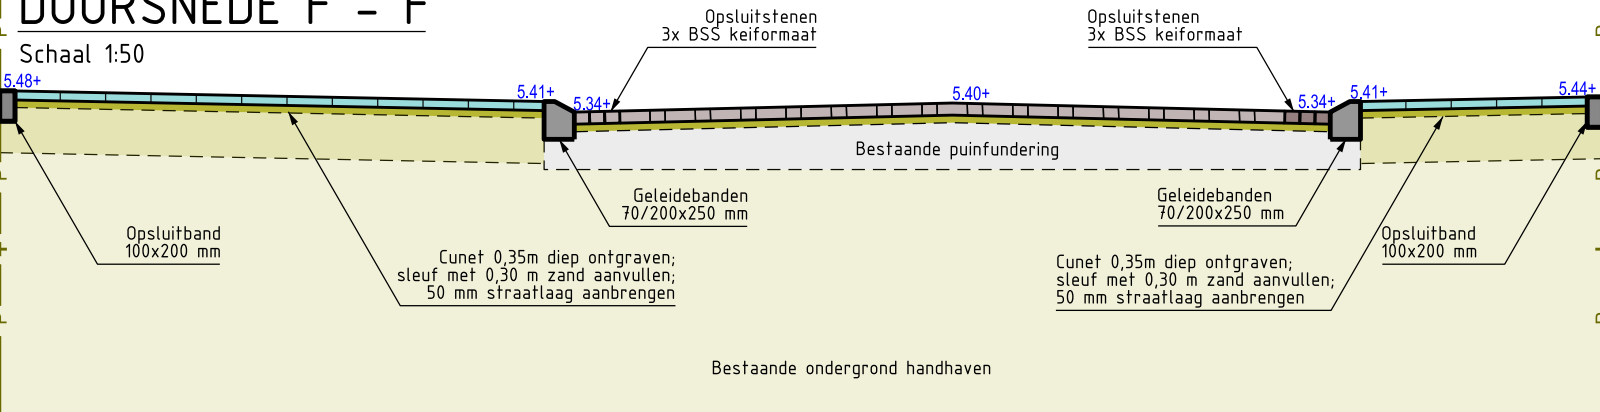


DETAIL G - G

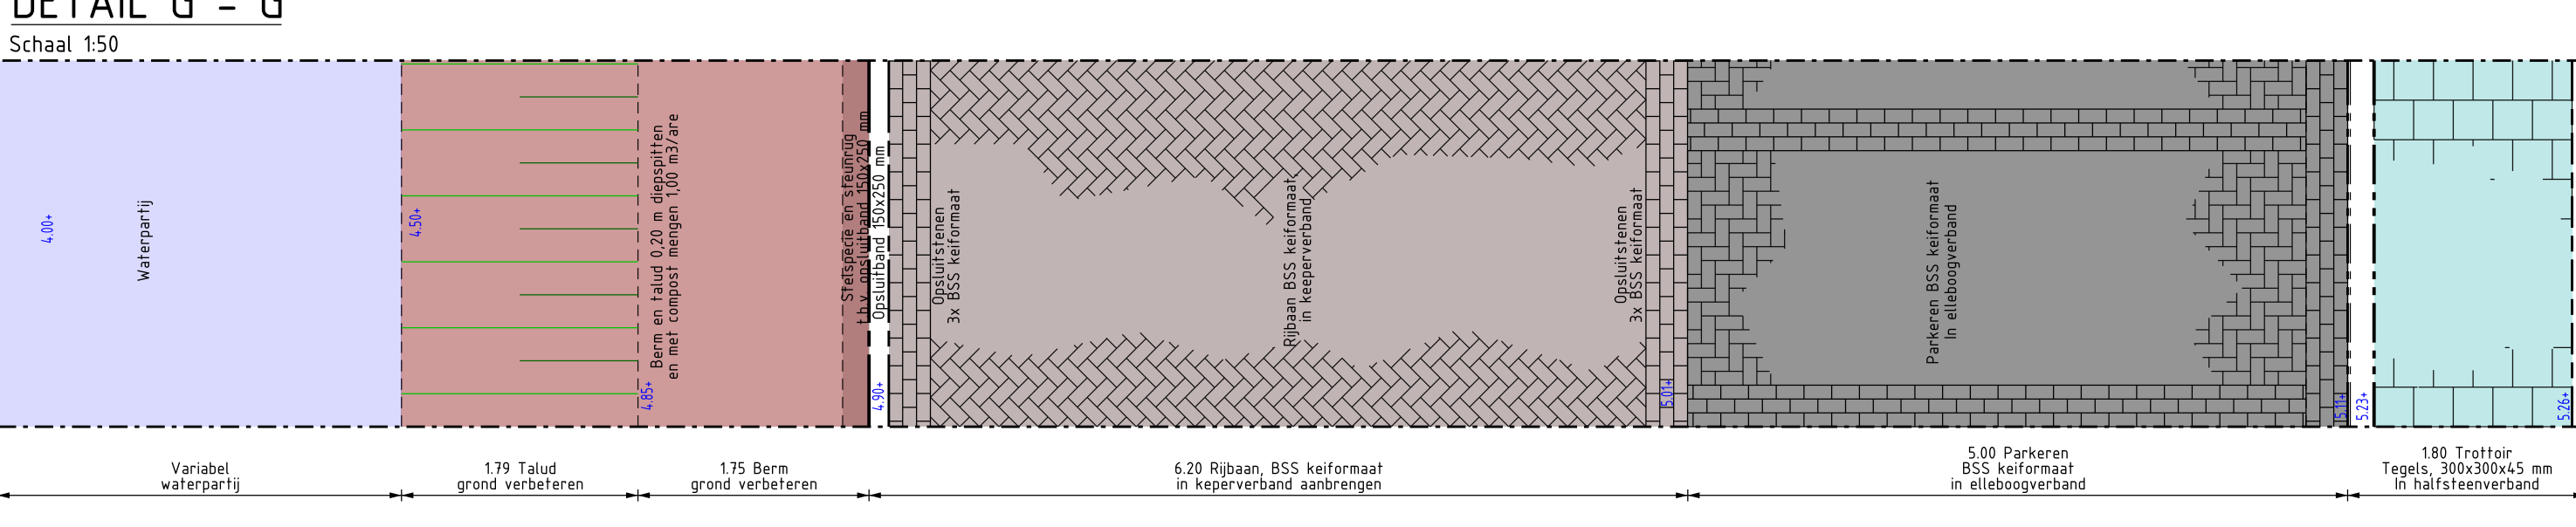


DOORSNEDE G - G

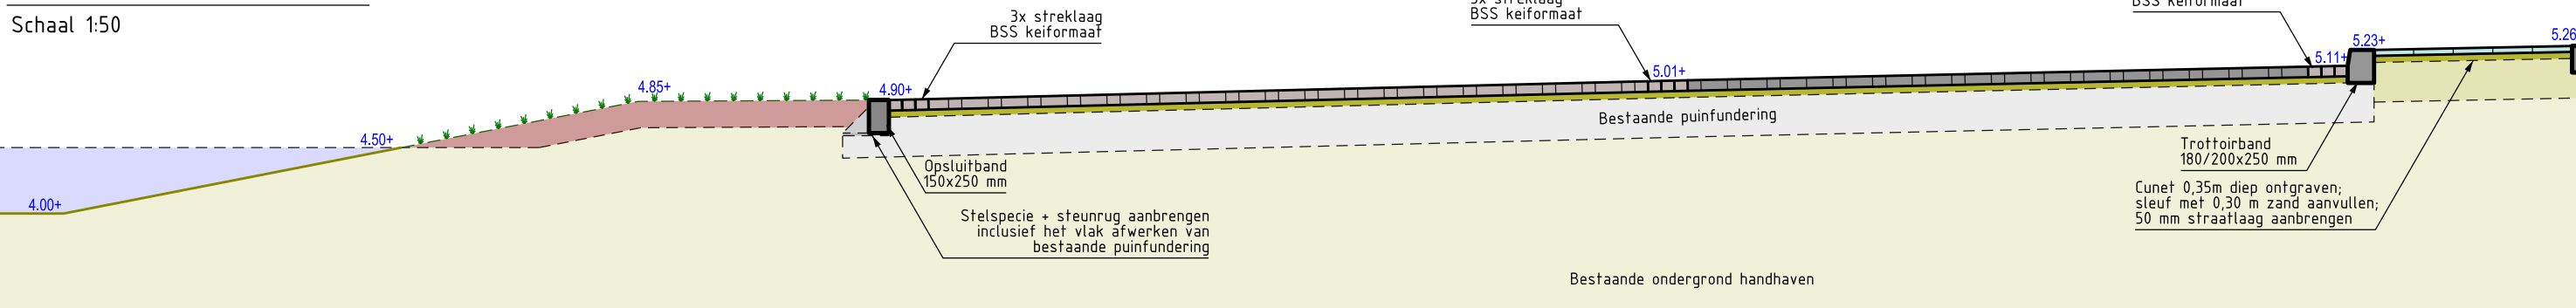


DETAIL H - H

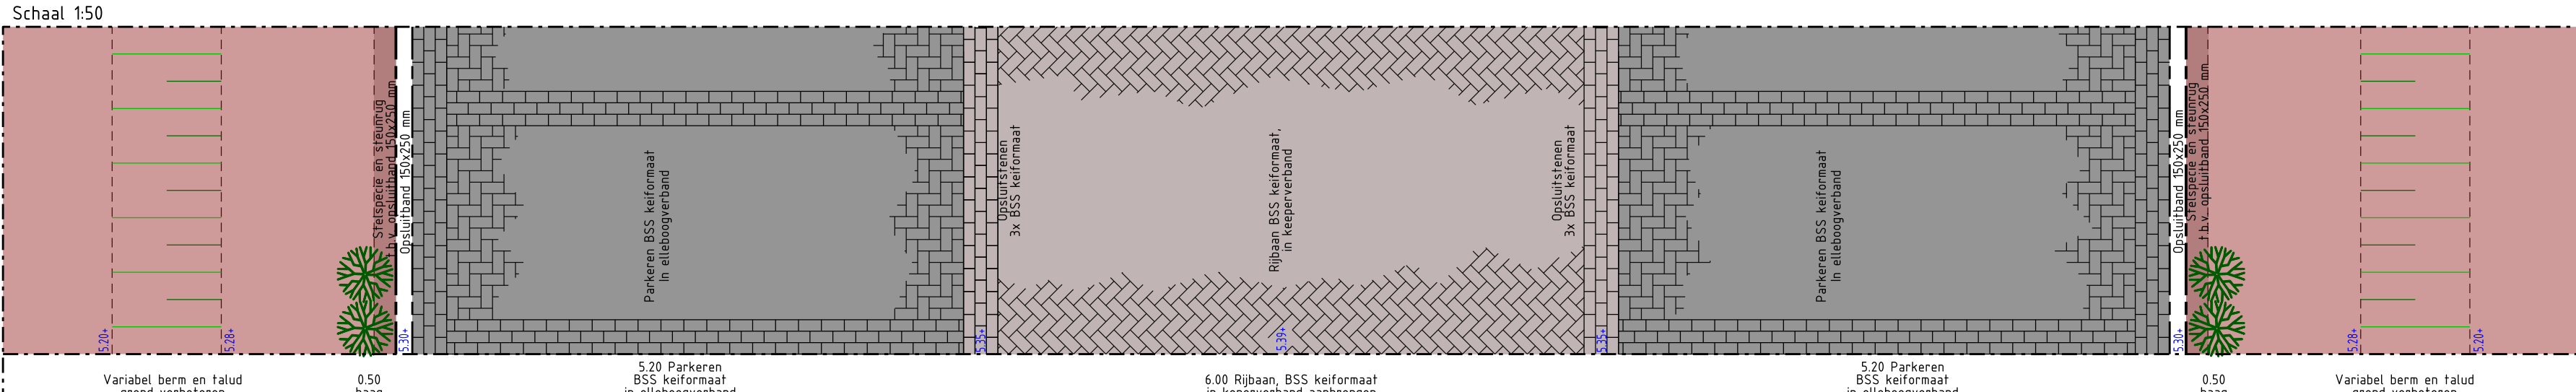


DOORSNEDE H - H

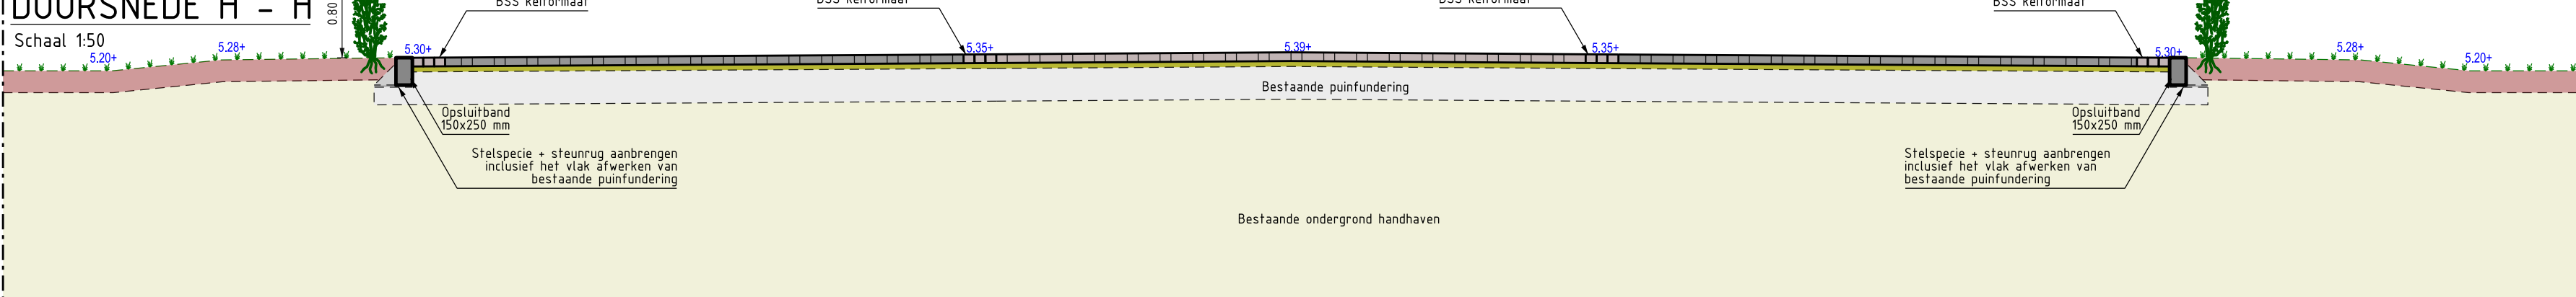

DETAIL I - I

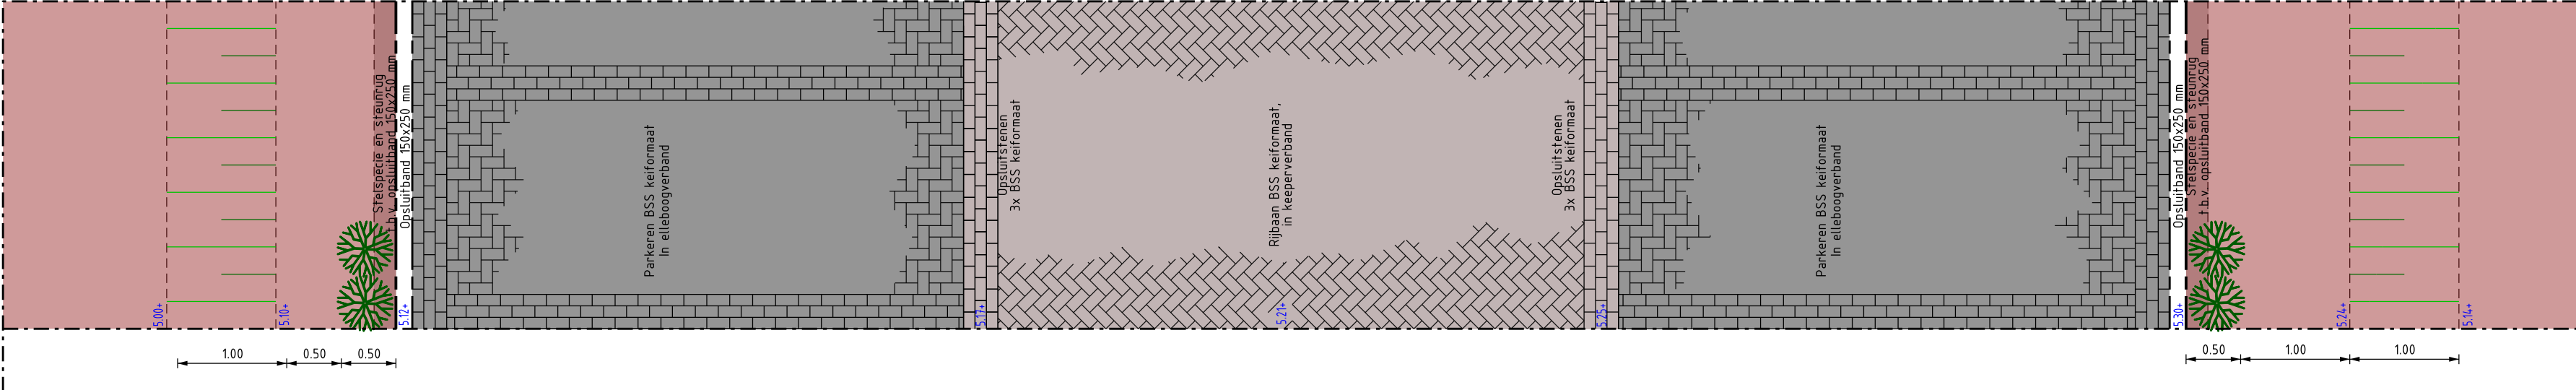

DOORSNEDE I - I

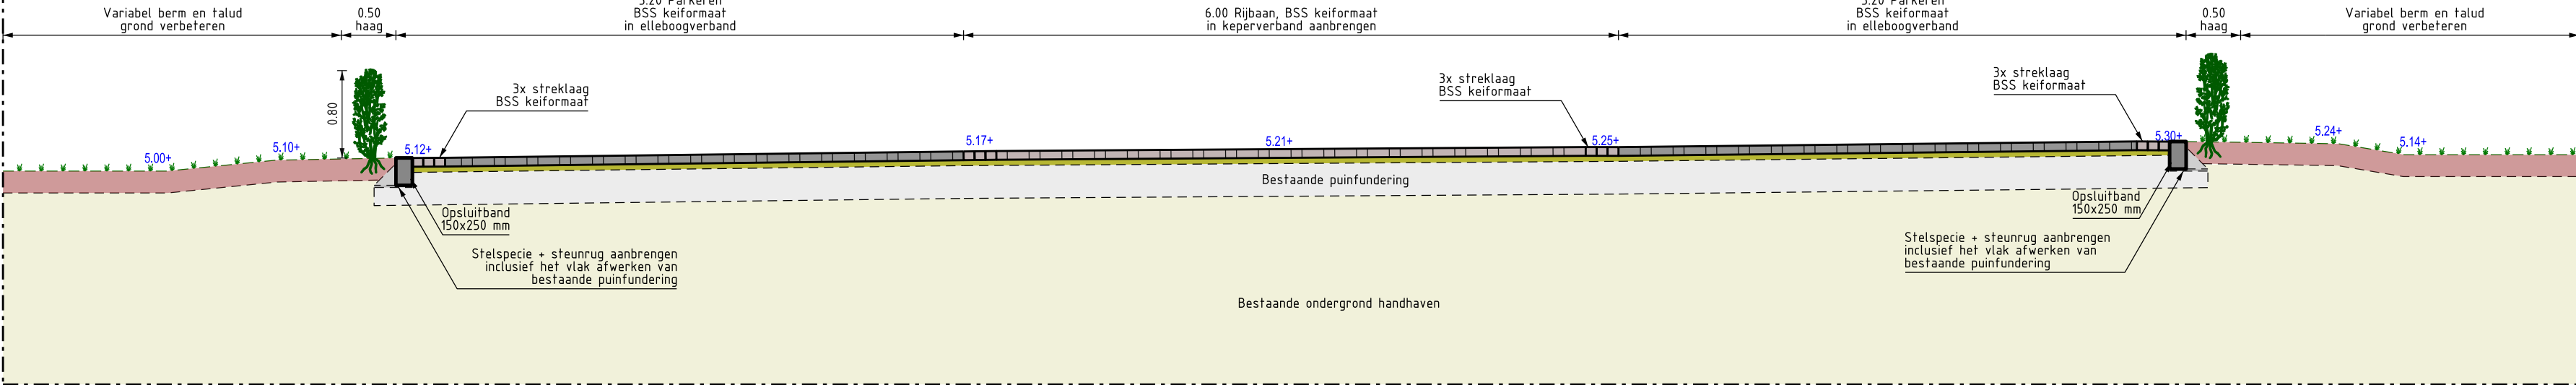

Legenda


