


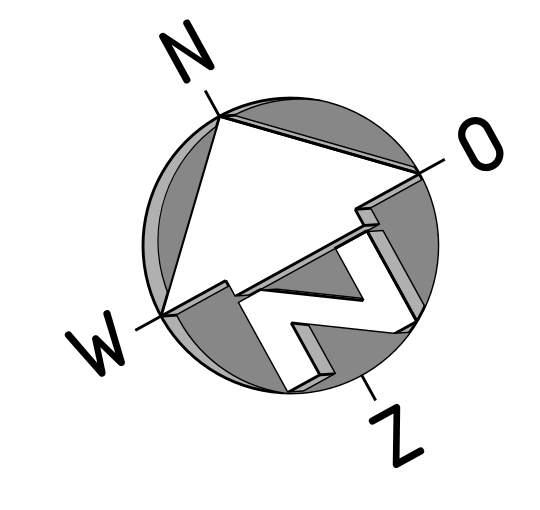

- Legenda**
- BSS in drempel plateau herstraten (drempel aanpassen)
 - Drempel oprijt herstraten (drempel aanpassen)
 - Gestabiliseerd gras (Verstevigingsplaten) aanbrengen
 - Grond verbeteren en gras inzaaien
 - Grond verbeteren en heesters/bodenbedekkers aanbrengen
 - BGS voetpad aanbrengen
 - Hoekblokken uitwendig 180/200 R=0,50 m aanbrengen
 - Hoekstuk inwendig 180/200 R= 0,45 m aanbrengen
 - Opsluitbanden 150x250 mm aanbrengen
 - Opsluitband 100x200 mm aanbrengen
 - Geleidebanden 70/200x250 mm aanbrengen
 - Trottoirbanden 180/200x250 mm aanbrengen
 - Geleidebanden 50/200x250 mm aanbrengen
 - Verlaagde banden langs hulpbehevend opritten aanbrengen
 - Verloopband 130/150x250 mm <-> 70/200x250 mm aanbrengen
 - Verloopband 70/200x250 mm <-> verlaagde 70/200x250 mm aanbrengen
 - Verloopbanden 70/200x250 mm <-> 50/200x250 mm aanbrengen
 - Verloopbanden 70/200x250 mm <-> 180/200x250 mm aanbrengen
 - hulpbehevend opritten aanbrengen
 - Fietspad door derden
 - Fiets- en voetpad in rode asfalt aanbrengen
 - Inrij Oijenseweg halfsteensverband, BSS keiformaat
 - BSS Keiformaat elleboogverband, in parkeerplaatsen aanbrengen
 - BSS keiformaat keperverband, in rijbaan aanbrengen
 - BSS Dikformaat elleboogverband, in inzamelingsruimte aanbrengen
 - Tegels 300x300x45 mm halfsteensverband in trottoir aanbrengen
 - Tegels 300x300x60 mm halfsteensverband, in trottoir aanbrengen
 - Molpoot 3- streklagen BSS keiformaat in stroomverband aanbrengen
 - Lichtmast 1 Uithouder en armatuur aanbrengen
 - Lichtmast parkgebied tussen banier en Arena aanbrengen
 - Pulverseelhoogte kunststof inspectieputten op hoogte brengen
 - Trottoirkolk profiel 130/150x250 mm aanbrengen
 - HWA transportleiding PP Ø125 mm aanbrengen
 - Aanbrengen bomen knotwig
 - Aanbrengen heesters
 - Aanbrengen heesters
 - Aanbrengen bomen diverse soorten
 - Aanbrengen bomen diverse soorten
 - Aanbrengen fruitbomen diverse soorten
 - Aanbrengen hagen diverse soorten maat 80-100
 - Aanbrengen stalen damwand met schanskorf
 - Aanpluiging voorbereiden t.b.v. oplaadpunt elektrische auto's
 - Damconstructie met duiker Ø400 mm en talud inkrorten, locatie langs de Oijenseweg



Oijense zij Noord

Oppervlakte woonrijpmaken

Verharding aanbrengen

Civil technisch werken

Gemeente Oss

Datum	24-06-2022	SCHAL	1500	bestandsnummer	IBOR 006-22
ontwerper	Y.A. Jiron	ontwerper	Aartje Buijs 2 van 4	bestandsnummer	IBOR 006-22
tekenaar	T. Jiron / R. Boudy	FORM	80 x 100	TEKENING NR.	006-22-NST-01