



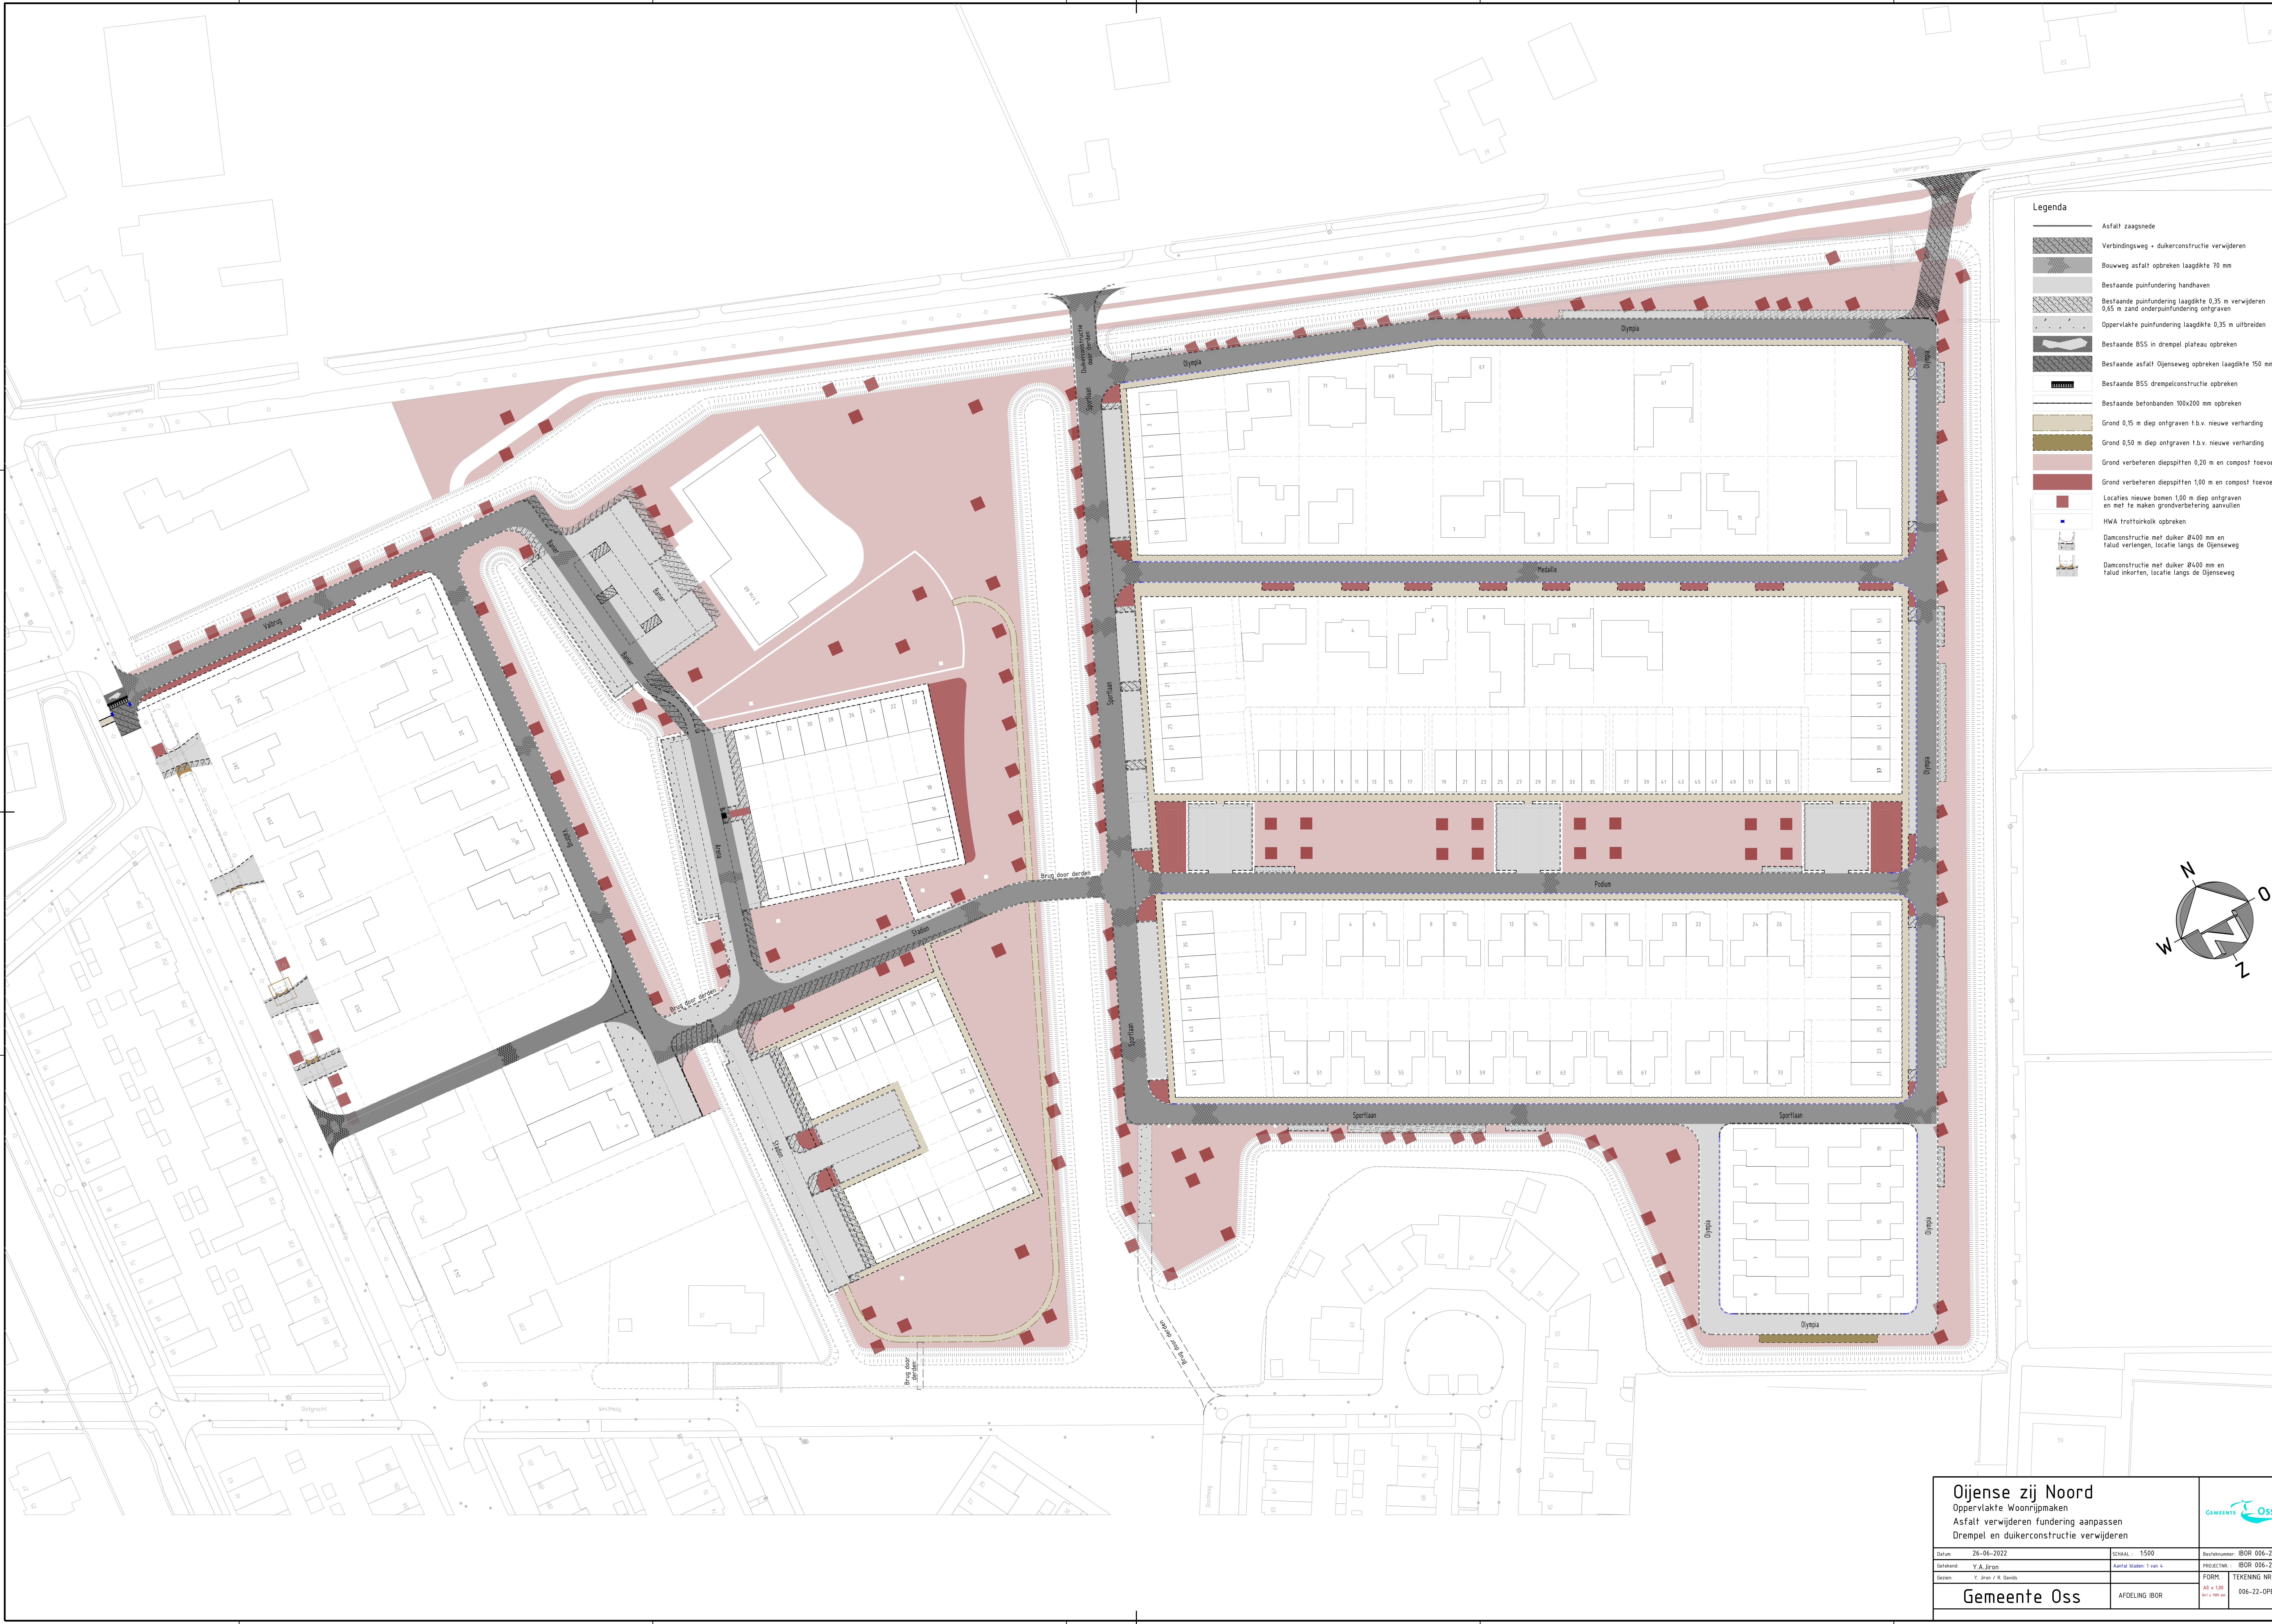

- Legenda**
- Asfalt zaagsnede
 - Verbindingsweg + duikerconstructie verwijderen
 - Bouweg asfalt opbreken laagdikte 70 mm
 - Bestaande puinfundering handhaven
 - Bestaande puinfundering laagdikte 0,35 m verwijderen 0,65 m zand onderpuinfundering ontgraven
 - Oppervlakte puinfundering laagdikte 0,35 m uitbreiden
 - Bestaande BSS in drempel plateau opbreken
 - Bestaande asfalt Oijenseweg opbreken laagdikte 150 mm
 - Bestaande BSS drempelconstructie opbreken
 - Bestaande betondekken 100x200 mm opbreken
 - Grond 0,15 m diep ontgraven t.b.v. nieuwe verharding
 - Grond 0,50 m diep ontgraven t.b.v. nieuwe verharding
 - Grond verbeteren diepspitten 0,20 m en compost toevoegen
 - Locaties nieuwe bomen 1,00 m diep ontgraven en met te maken grondverbetering aanvullen
 - HWA trottoirkolk opbreken
 - Damconstructie met duiker Ø400 mm en talud verleggen, locatie langs de Oijenseweg
 - Damconstructie met duiker Ø400 mm en talud inkorten, locatie langs de Oijenseweg

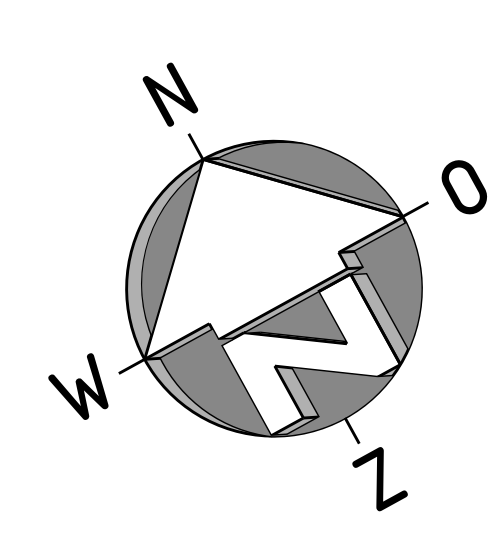

Oijense zij Noord

Oppervlakte woonrijpmaken

Asfalt verwijderen fundering aanpassen

Drempel en duikerconstructie verwijderen

Gemeente Oss

AFDELING IBOR

Datum	26-06-2022	SCHAL	1500	Bestandsnummer	IBOR 006-22
Ontwerper	Y.A. Jiron	Productie	Asfalt Steden 1 van 4	Productie	IBOR 006-22
Groot	T. Jans / R. Bards	FORM	A0 x 100	TEKENING NR.	006-22-OPB-01