



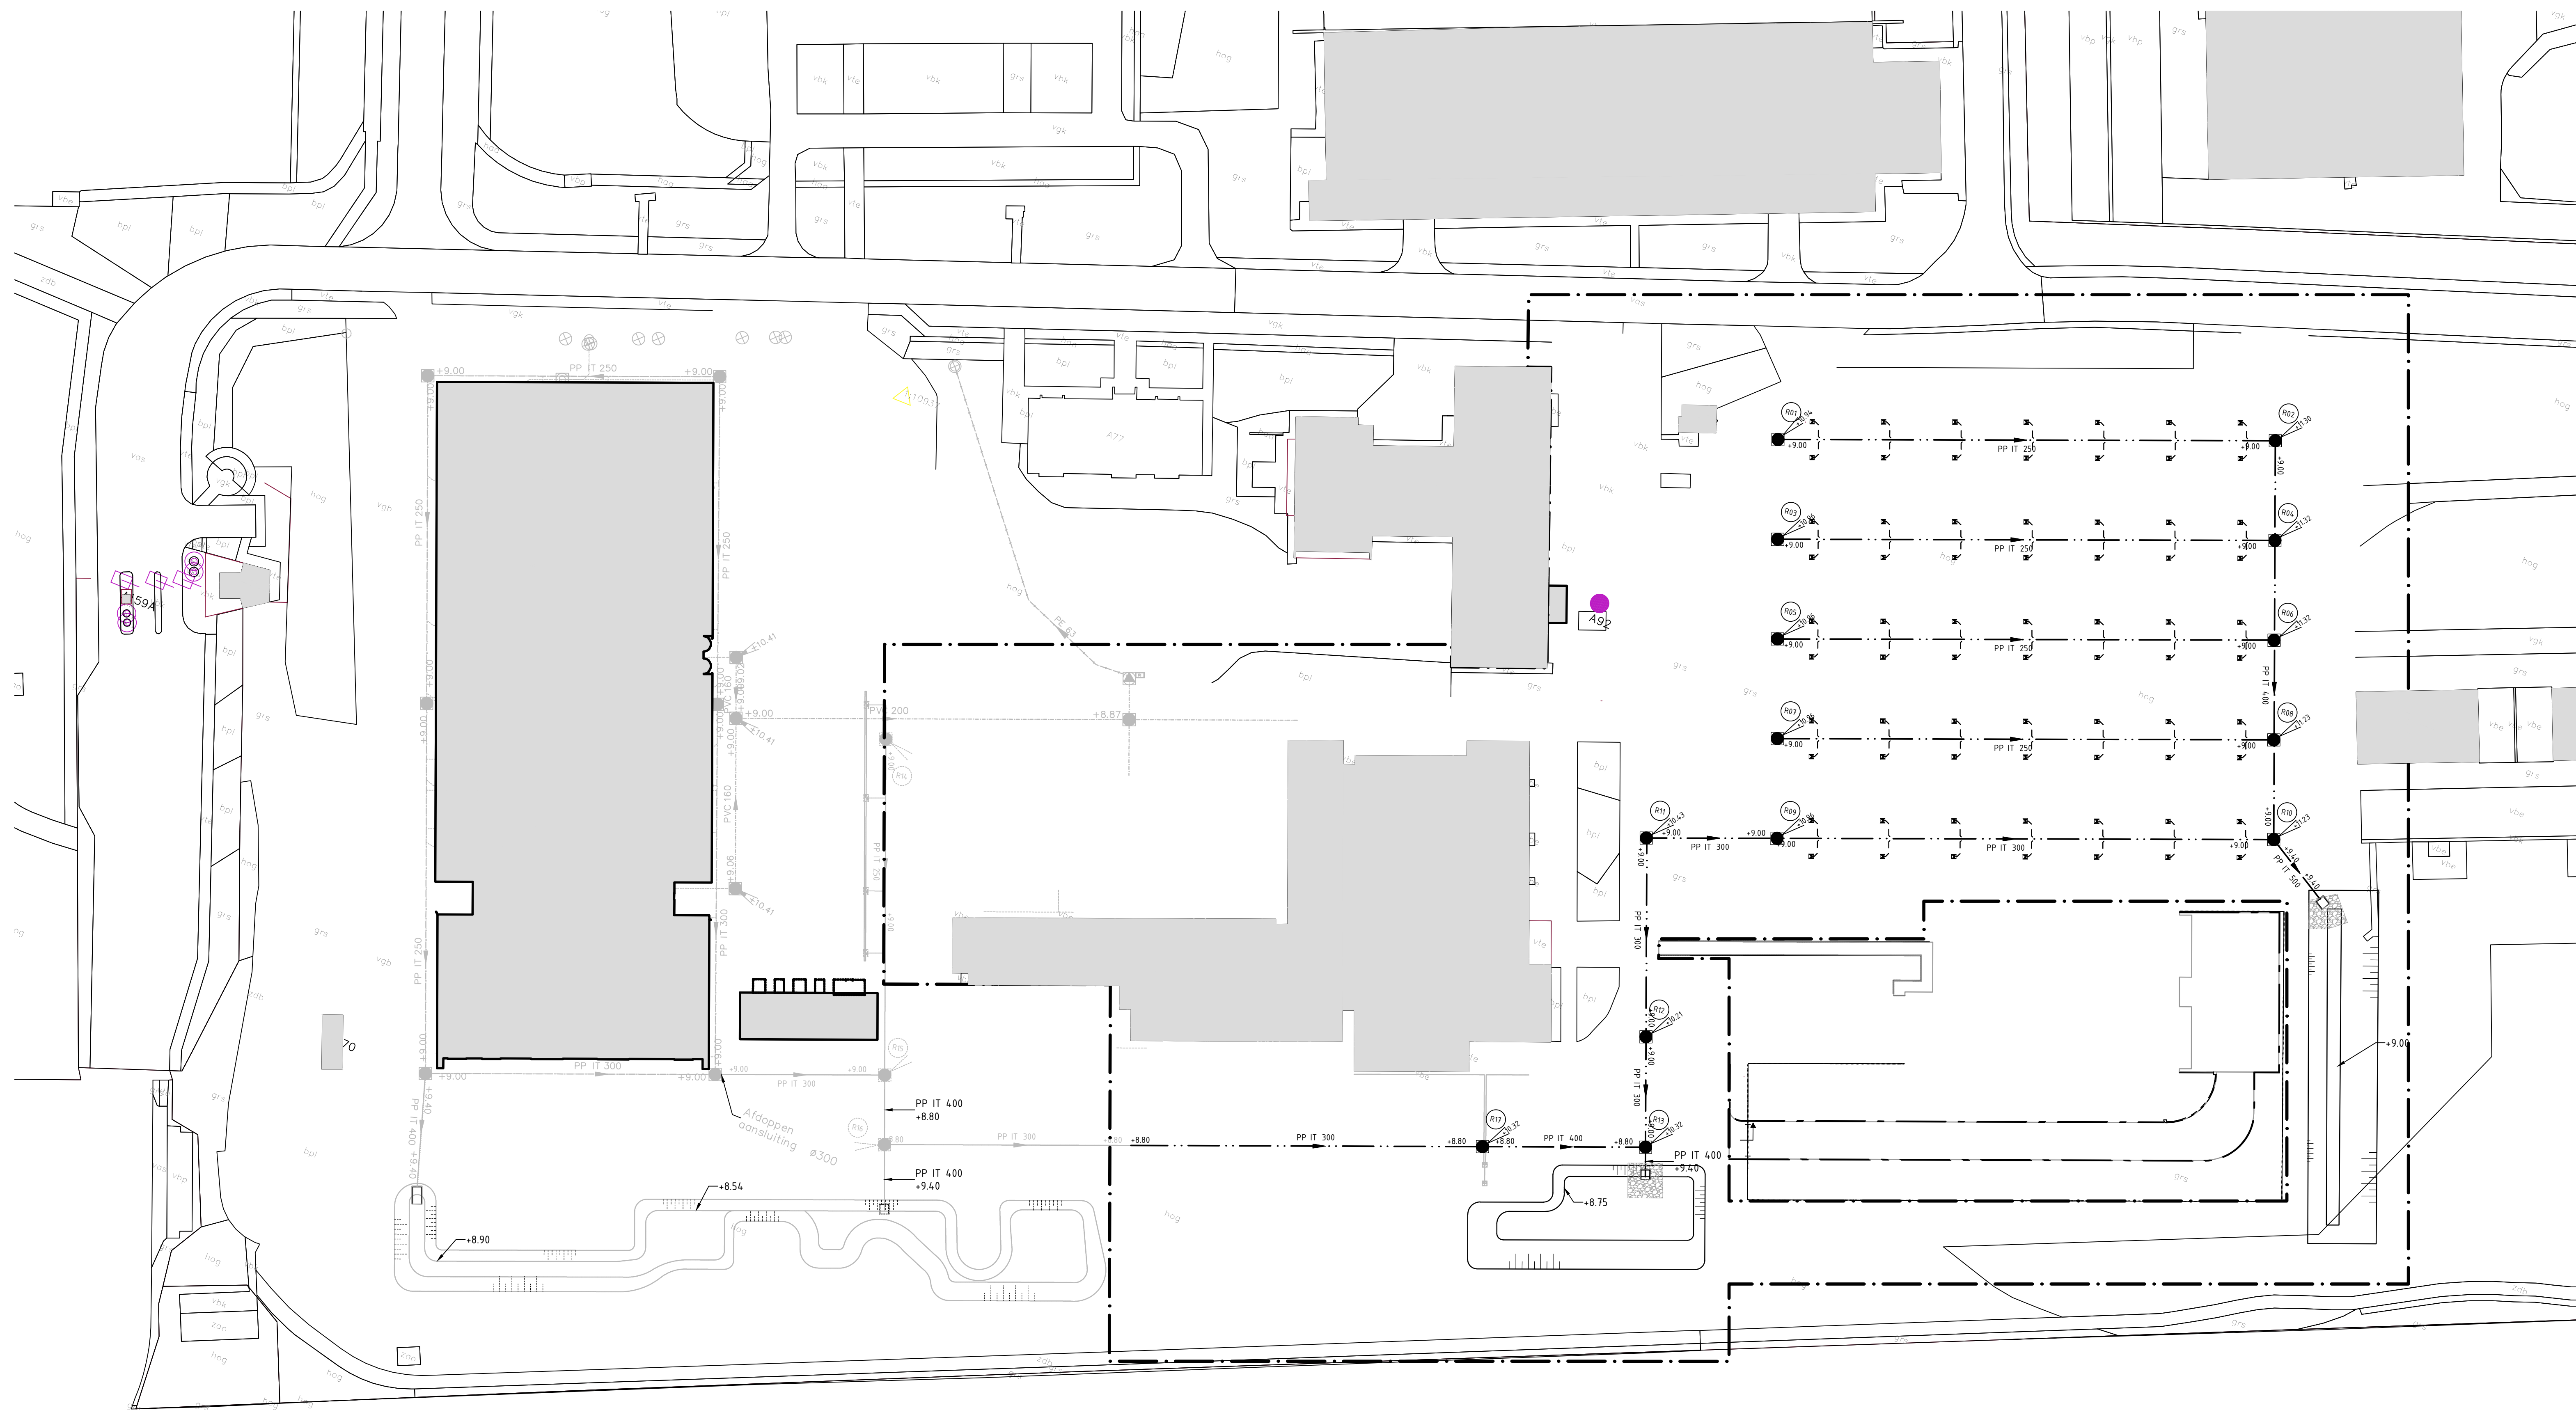

ALGEMENE UITGANGSPUNTEN:
- Alle maten in meter tenzij anders is aangegeven
- Alle hoogtematen in meter t.o.v. N.A.P.
- Alle hoeken in het 360 graden stelsel
- De maten en pellen in het werk controleren en afwijkingen melden bij de directie
- De gebruikte tekenstandaard is de NLCS



- LEGENDA**
- Werkgrens
 - HWA IT-leiding materiaal, diameter en hoogte volgens tekening; incl grindkoffer
 - HWA aansluitleiding, PVC Ø125 mm
 - HWA kunststof inspectieput, incl. putnummer en indicatieve putdeksethoogte. Definitieve Putdeksethoogte conform op te stellen hoogteplan.
 - HWA Uistroombak, beton
 - Oeverbescherming t.b.v. uistroomvoorziening
 - Straatkolk

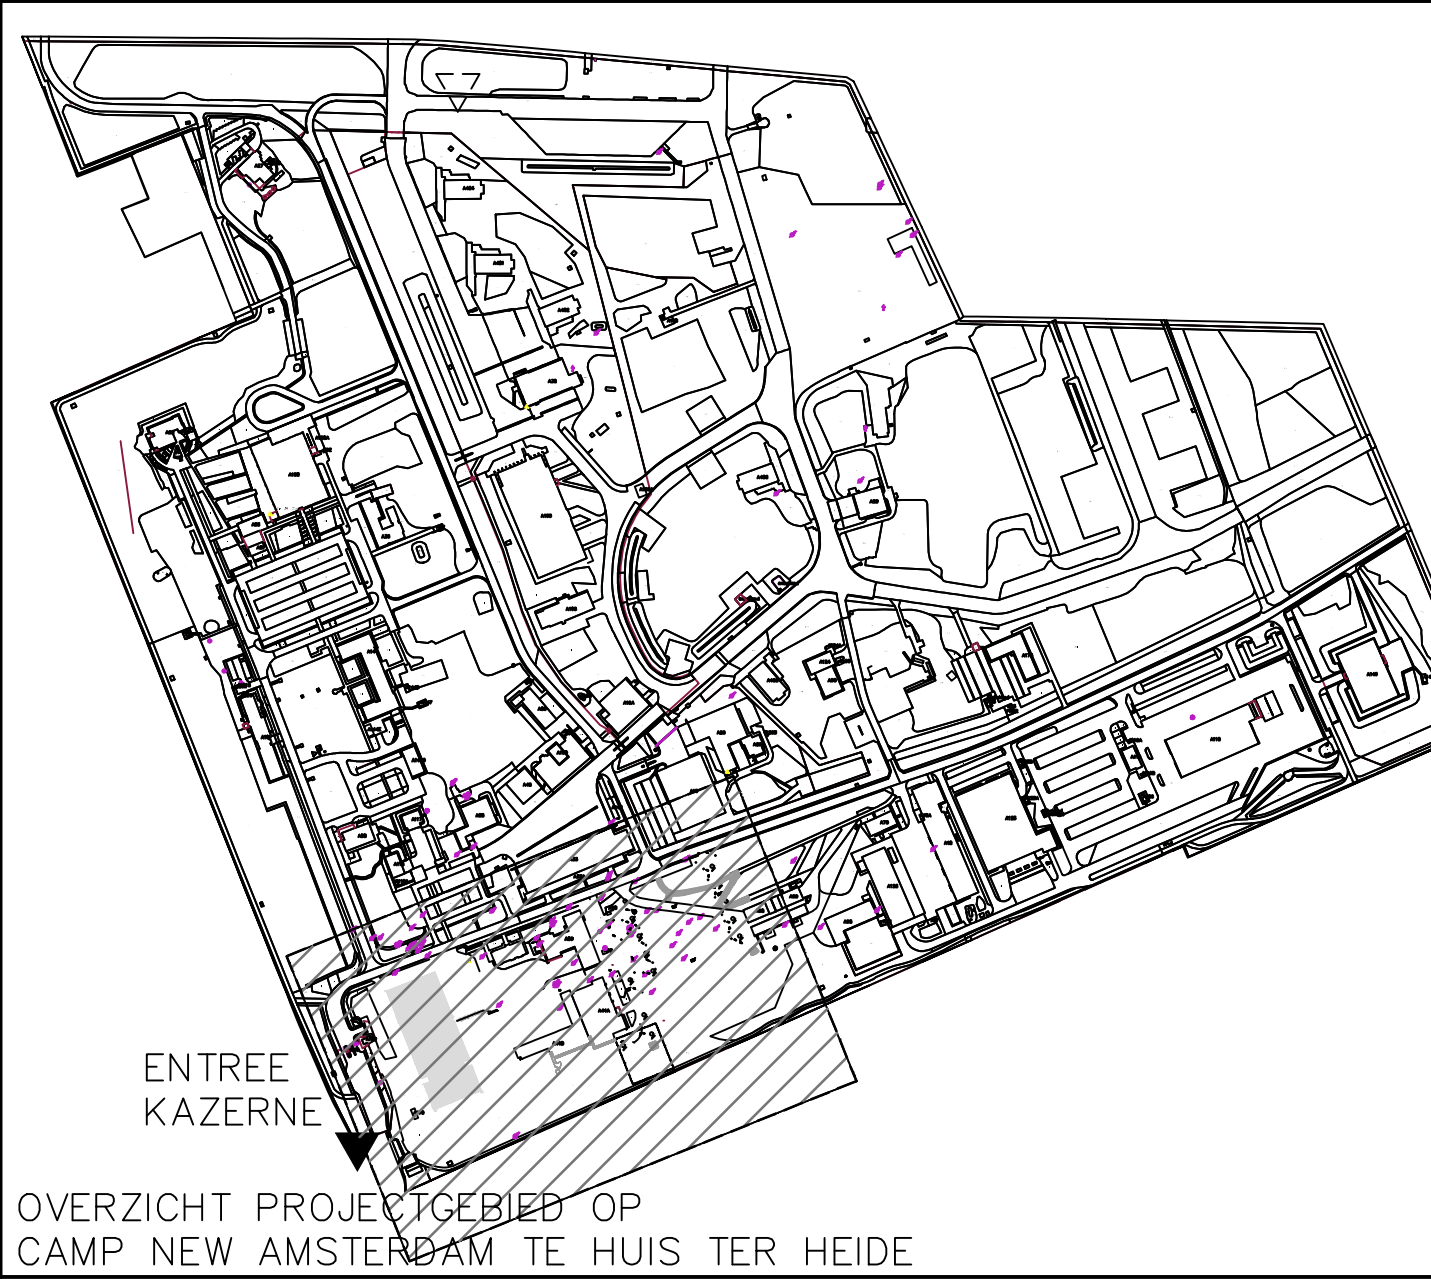

WRM LTC perceel 2b oost Camp New Amsterdam te Huis ter Heide	
Specificatie: Nieuwe situatie riolering	
Objectnummer: 32C35	Getekend: P. Koning
Gebouwnummer: N.v.t.	Gecontroleerd: -
Besteknummer: -	Datum: 23-9-2022
Projectnummer: P-1003613	Schaal: 1:500
Fase: Bestek	Formaat: A1+1 (594x1051 mm)
Versie: C	Documentcode: -
Blad: C04 van 06	
Directie - Vastgoedbeheer www.rijksvastgoedbedrijf.nl 088 115 80 00	

