


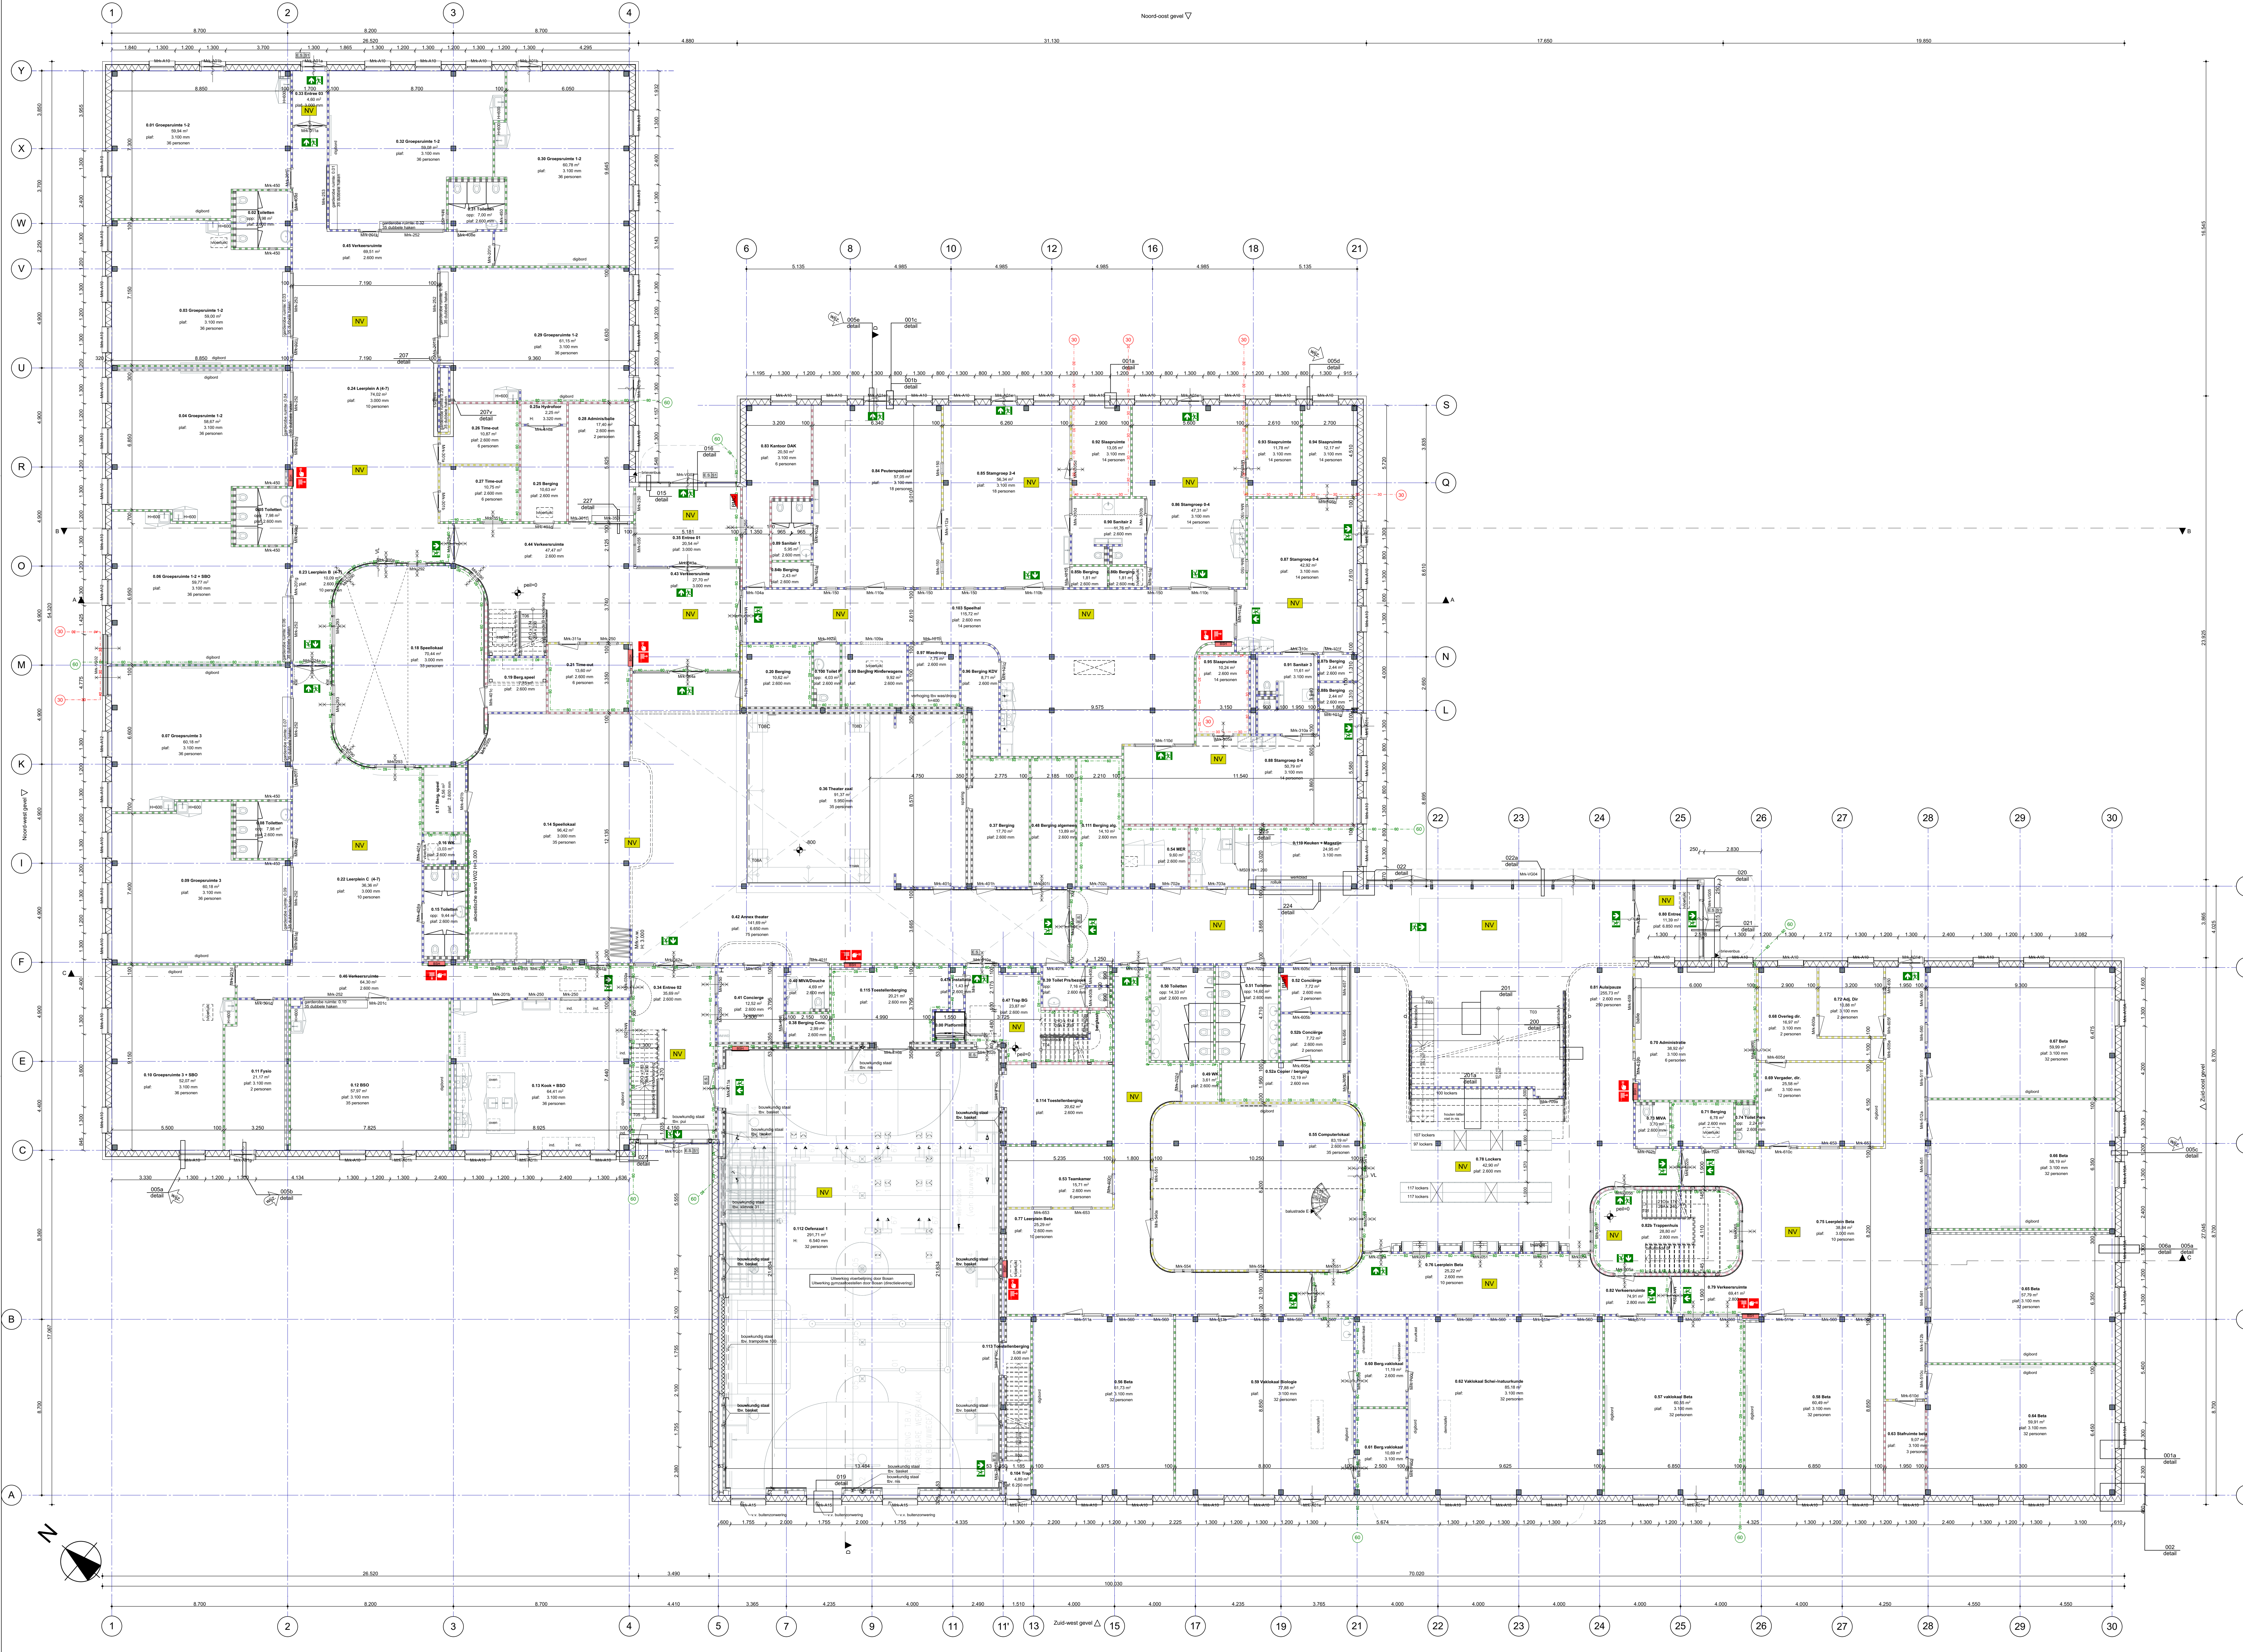

Algemeen

Peil = 0 = NAP+1.5 m; indicatief, ter goedkeuring gemeente Den Haag
Maten zijn in millimeters, tenzij anders aangegeven
Maatvoering altijd in het werk controleren

Letsewerendheid glas (NEN 3689) gelaagd glas 33.1, 4mm gehard glas

Bij gevels, binnenwanden en windschermen: <850mm
Bij gevels, binnenwanden en windschermen ter plekke van galerijen, hallen, trappen, vluchtruimen e.d. <1400mm

Voor geluidseisen binnenkozijnen en MS-wanden zie bestek.
Voor wandopbouw zie bestek.

Rc vloer = 5.0 m²/Kw
Rc gevel = 6.0 m²/Kw
Uw glas+kozijn = 0.90 W/m²/K
Uw glas+vloer = 1.1 W/m²/K

Brandveiligheid, normen

De wdbdo volgens NEN 6068
De criteria (E/EI EW) volgens NEN 6069
Brandklasse volgens NEN-EN 13501-1
Het dak is niet brandgevaarlijk volgens NEN 6063
Brandmeldinstallaties volgens NEN 2535
Ontruimingsalarm installatie NEN 2575
Vluchtruimeanduiding volgens NEN 3011
Zichtbaarheidseisen volgens NEN-EN 1838

Brandveiligheid, symbolen

30 min. brandwerend
60 min. brandwerend
Weerstand tegen branddoorslag en brandoverslag 30 minuten
Weerstand tegen branddoorslag en brandoverslag 60 minuten
Brandmeldcentrale
Brandmeldpaneel
Rookmelder
Brandlanghassel
Vluchtruimeanduiding volgens NEN 3011
Ruimte voorzien van noodverlichting
Deur zelfsluitend
Dranger met vrijloop
Weerstand tegen branddoorslag en brandoverslag 30 minuten
Handbrandmelder
Poederblusser
Aansluitpunt droge blusleiding buitenzijde
Droge blusleiding binnenzijde
Sleutelkluis
Verzamelpaats
Symbolen zijn ter indicatie, definitieve uitwerking door installatieadviseur

Plattegrond, symbolen

Hangtoilet, voorzetswand
Wastafel
Douche
Elektrisch slot op deur
Kleefmagneet op deur
Vloerhoogte afwerkvloer t.o.v. peil
Solatubes

Materialen Plattegrond

Stalen profiel volgens opgave constructeur
Stalen kolom, beton gevuld
Isolatie
Gevel: HSB element met aluminium cassettes
Gevel: HSB element met lanks afwerking
Lichte scheidingwand: MS01
Lichte scheidingwand: MS02
Lichte scheidingwand: MS03
Lichte scheidingwand: MS04
Lichte scheidingwand: MS05
Lichte scheidingwand: MS06
Lichte scheidingwand: MS07
Lichte scheidingwand: MS08
Vokken sanitairwand met deur

SPRING

Spring architecten
ROOPEL 191 | 2011 42 ROTTERDAM
PROJECT
GEWISZIGD : 23-11-2020
APMETING : L0 (1399x841)
SCHAKEL : 1:100
WERKNUMMER : 3578
ARCHITECT : AH TW
RK
JL

PROJECT : Donker Curtiusstraat
OPDRACHTGEVER : Gemeente Den Haag
FASE : technisch ontwerp
OMSCHRIJVING : plattegrond BG

STATUS : BLAD : TO-100