


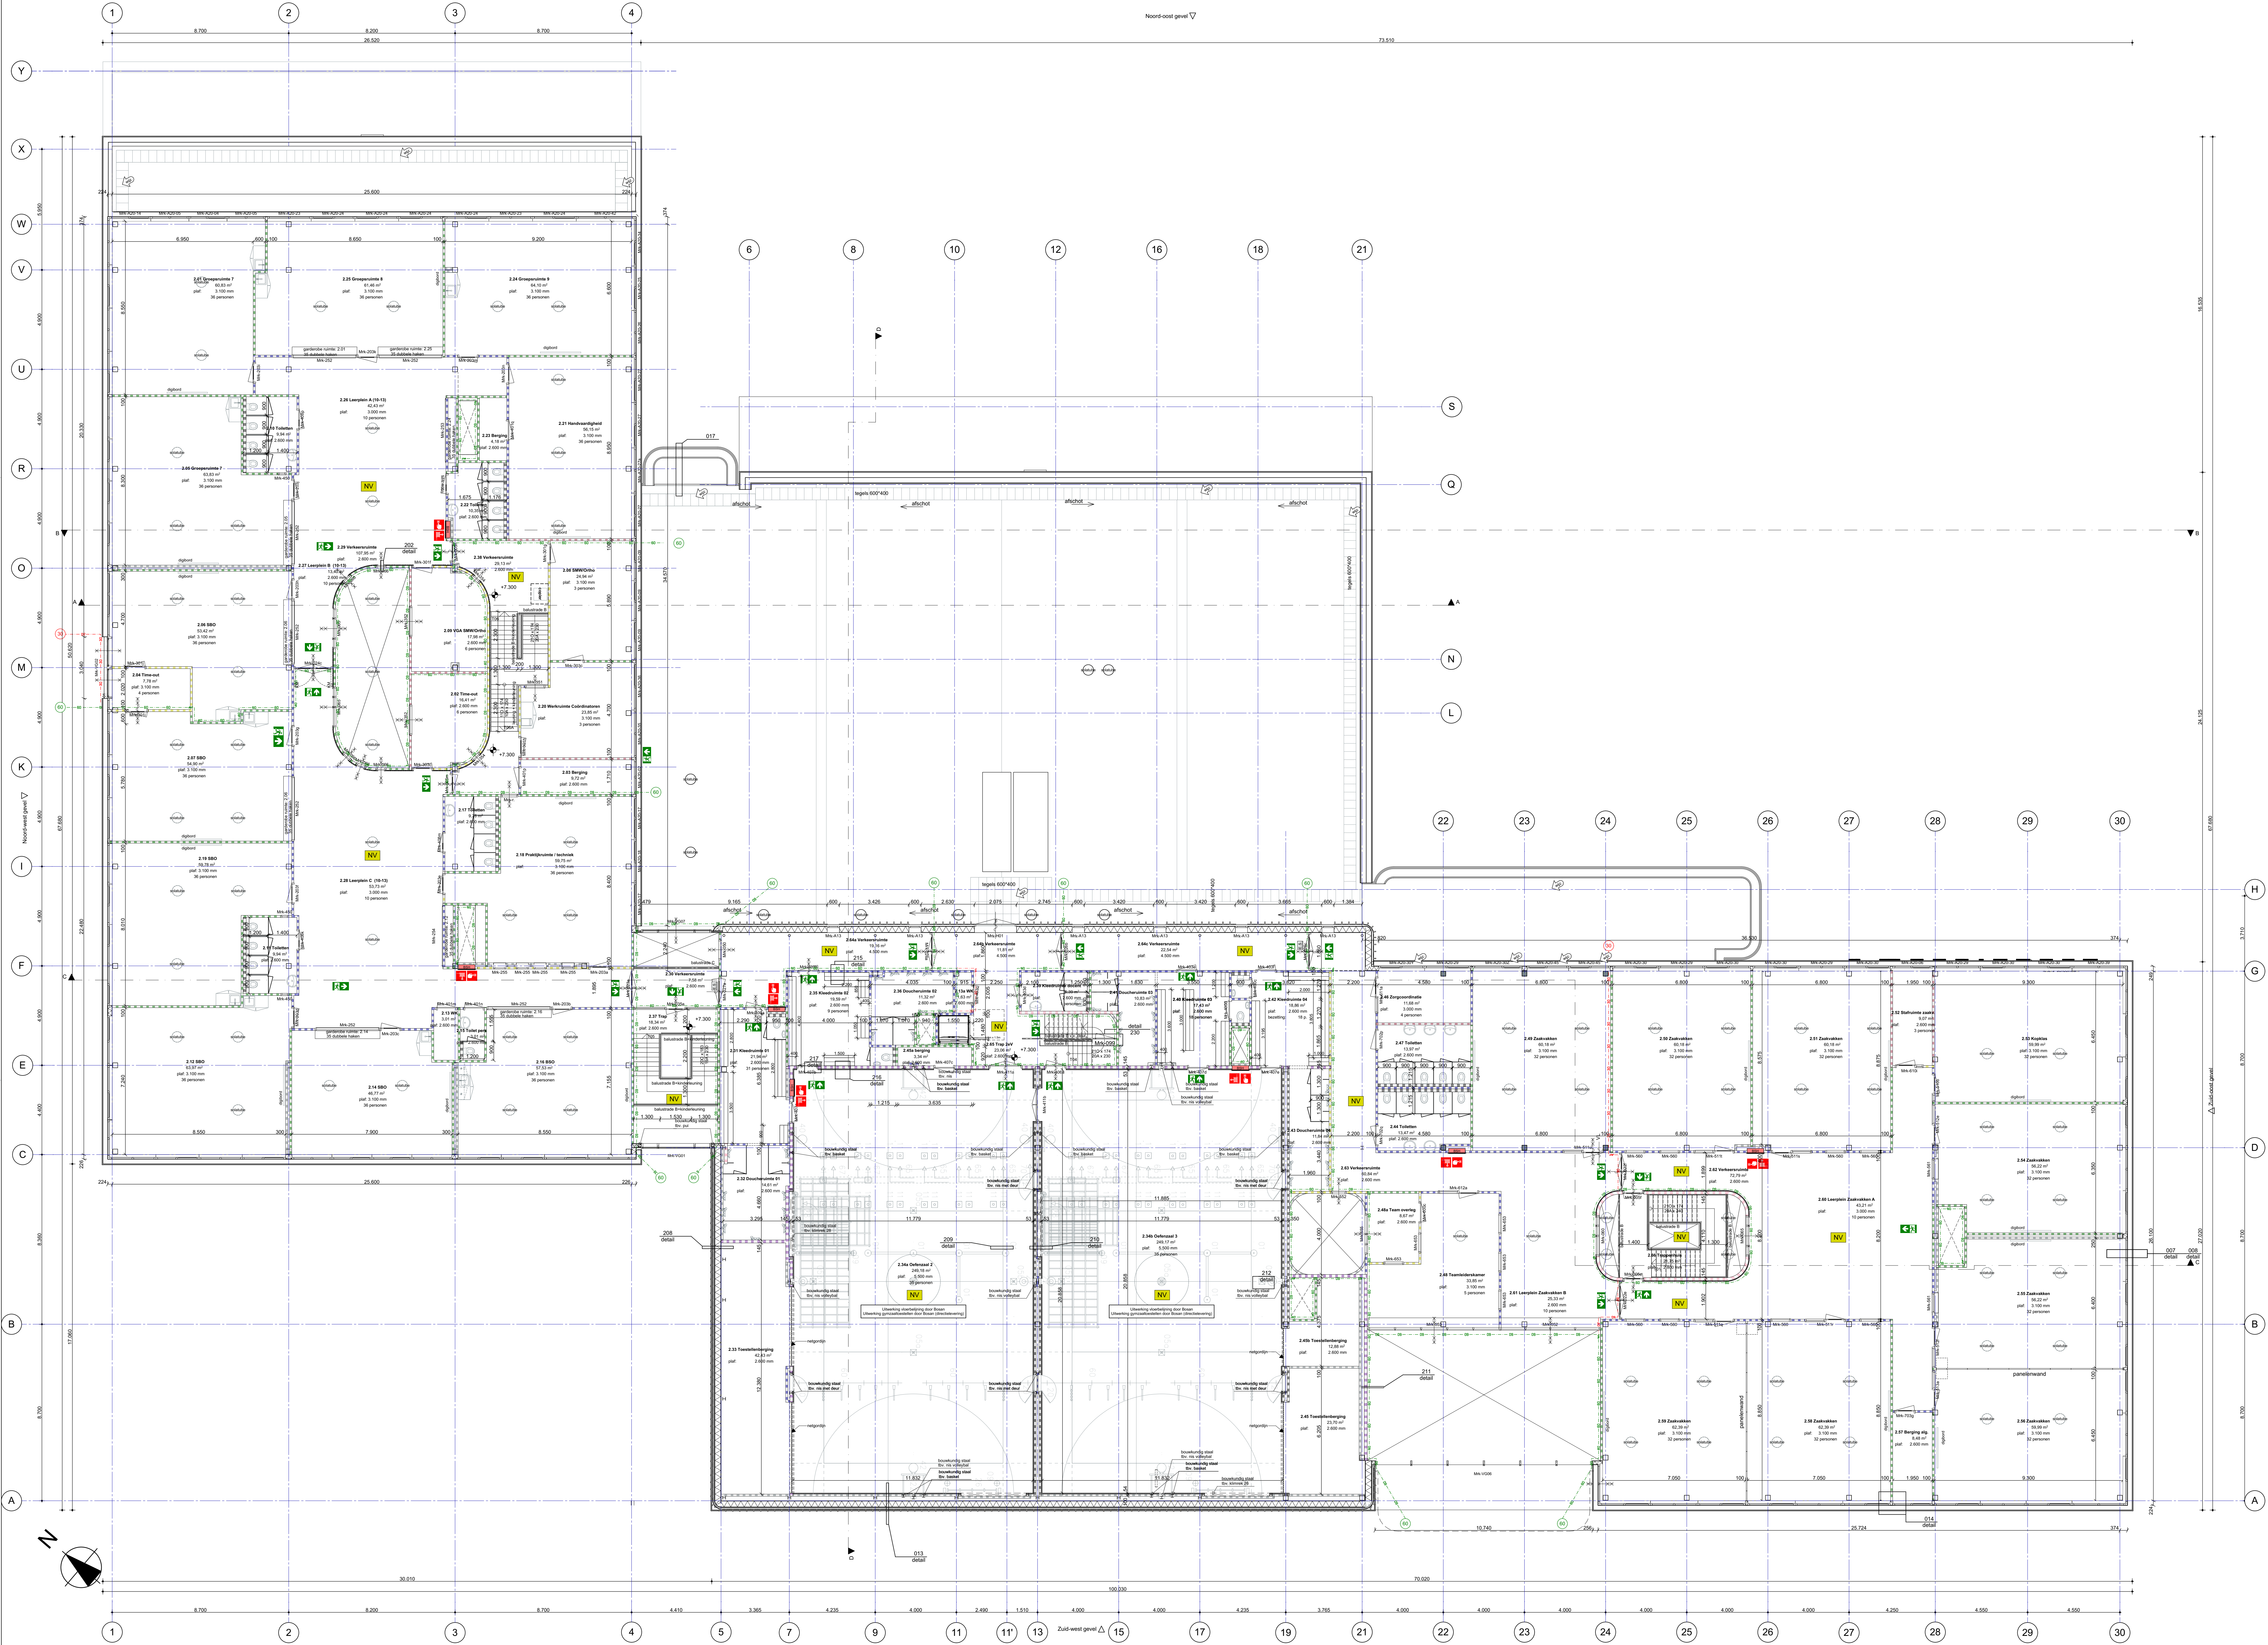

Voorzieningen daken

Daken:
Voor tekenwerk PV cellen zie tekening Merosch TO_EI
Voor tekenwerk hemelwaterafvoer (Pluvia systeem) zie tekening Merosch TO_LG
Voor positie en afmeting noodoverlopen zie opgave IMD
Voor veilig dakonderhoud en onderhoud PV cellen, aanlijnbewijelingen, roofwalkers uitwerking door aannemer volgens bouwkundig bestek.
Langs de dakrand strook betonnen betongegels 600x400x50 op rubber granulaat tegeldragers toepassen volgens bouwkundig bestek.
Dakterrassen:
Ter plaatse van het dakterras daktegels toepassen 600x600x50mm op rubber granulaat tegeldragers toepassen volgens bouwkundig bestek.

Algemeen

Peil = 0 = NAP+1,5 m; indicatief, ter goedkeuring gemeente Den Haag
Maten zijn in millimeters, tenzij anders aangegeven
Maatvoering altijd in het werk controleren
Letselewerendheid glas (NEN 368) gelaagd glas 33,1, 4mm gehard glas
Bij gevels, binnenwanden en windschermen: s650mm
Bij gevels, binnenwanden en windschermen ter plekke van galerijen, hallen, trappen, vluchtruimen e.d. s1400mm
Voor geluidseisen binnenkozijnen en MS-wanden zie bestek.
Voor wandopbouw zie bestek.

Rc vloer = 5,0 m²/K/W
Rc gevel = 6,0 m²/K/W
Uw glas+kozijn = 0,96 W/m²/K
Uw glas+vliesgevel = 1,1 W/m²/K

Brandveiligheid, normen

De wdbdo volgens NEN 6068
De criteria (E/EI/EW) volgens NEN 6069
Brandklasse volgens NEN-EN 13501-1
Het dak is niet brandgevaarlijk volgens NEN 6063
Brandmeldinstallaties volgens NEN 2535
Ontruimingsalarm installatie NEN 2575
Vluchtrouteaanduiding volgens NEN 3011
Zichtbaarheidseisen volgens NEN-EN 1838

Brandveiligheid, symbolen

30 min. brandwerend
60 min. brandwerend
Weerstand tegen branddoorgang en brandoverlag 30 minuten
Weerstand tegen branddoorgang en brandoverlag 60 minuten
Brandmeldcentrale
Brandmeldpaneel
Rookmelder
Ruimte v.v. rookmelders
Brandslanghaspel
Vluchtrouteaanduiding volgens NEN 3011
Ruimte voorzien van noodverlichting
Deur zelfsluitend
Dranger met vrijloop
Weerstand tegen branddoorgang en brandoverlag 30 minuten
Handbrandmelder
Poederblusser
Aansluitpunt droge blusleiding buitenzijde
Droge blusleiding binnenzijde
Sleutelkluis
Verzamelpaats
Symbolen zijn ter indicatie, definitieve uitwerking door installatieadviseur

Plattegrond, symbolen

Hangtoilet, voorzetwand saniticos: verdieping hoog
Wastafel
Douche
Elektrisch slot op deur
Kleefmagneet op deur
Vloerhoogte afwerkvloer t.o.v. peil
Solatubes

Materialen Plattegrond

Stalen profiel volgens opgave constructeur
Stalen kolom, beton gevuld
Isolatie
Gevel: HSB element met aluminium cassettes
Gevel: HSB element met ierks afwerking
Lichte scheidingwand: MS01
Lichte scheidingwand: MS02
Lichte scheidingwand: MS03
Lichte scheidingwand: MS04
Lichte scheidingwand: MS05
Lichte scheidingwand: MS06
Lichte voorzetwand: MS07
Lichte scheidingwand: MS08
Volkens sanitairwand met deur

SPRING

Spring architecten

ROOPLIJS 191 | 2011 | 42 RUTTERH
TRAFICUM 100 | 412 | 27 | 81
INGENIEUR-ARCHITECTEN | SPRING-ARCHITECTEN

ARCHITECT AH TW
PROJECTLEIDER RK
COORDINATOR JL

PROJECT Donker Curtiusstraat

OPDRACHTGEVER Gemeente Den Haag

FASE technisch ontwerp

OMSCHRIJVING plattegrond 2e verdieping

DATUM 09-10-2020
GEWISTIGD : 23-11-2020
APRETING LO (1399x841)
SCHAKEL 1:100
WERKBLAD 3578

STATUS BLAD TO-102