



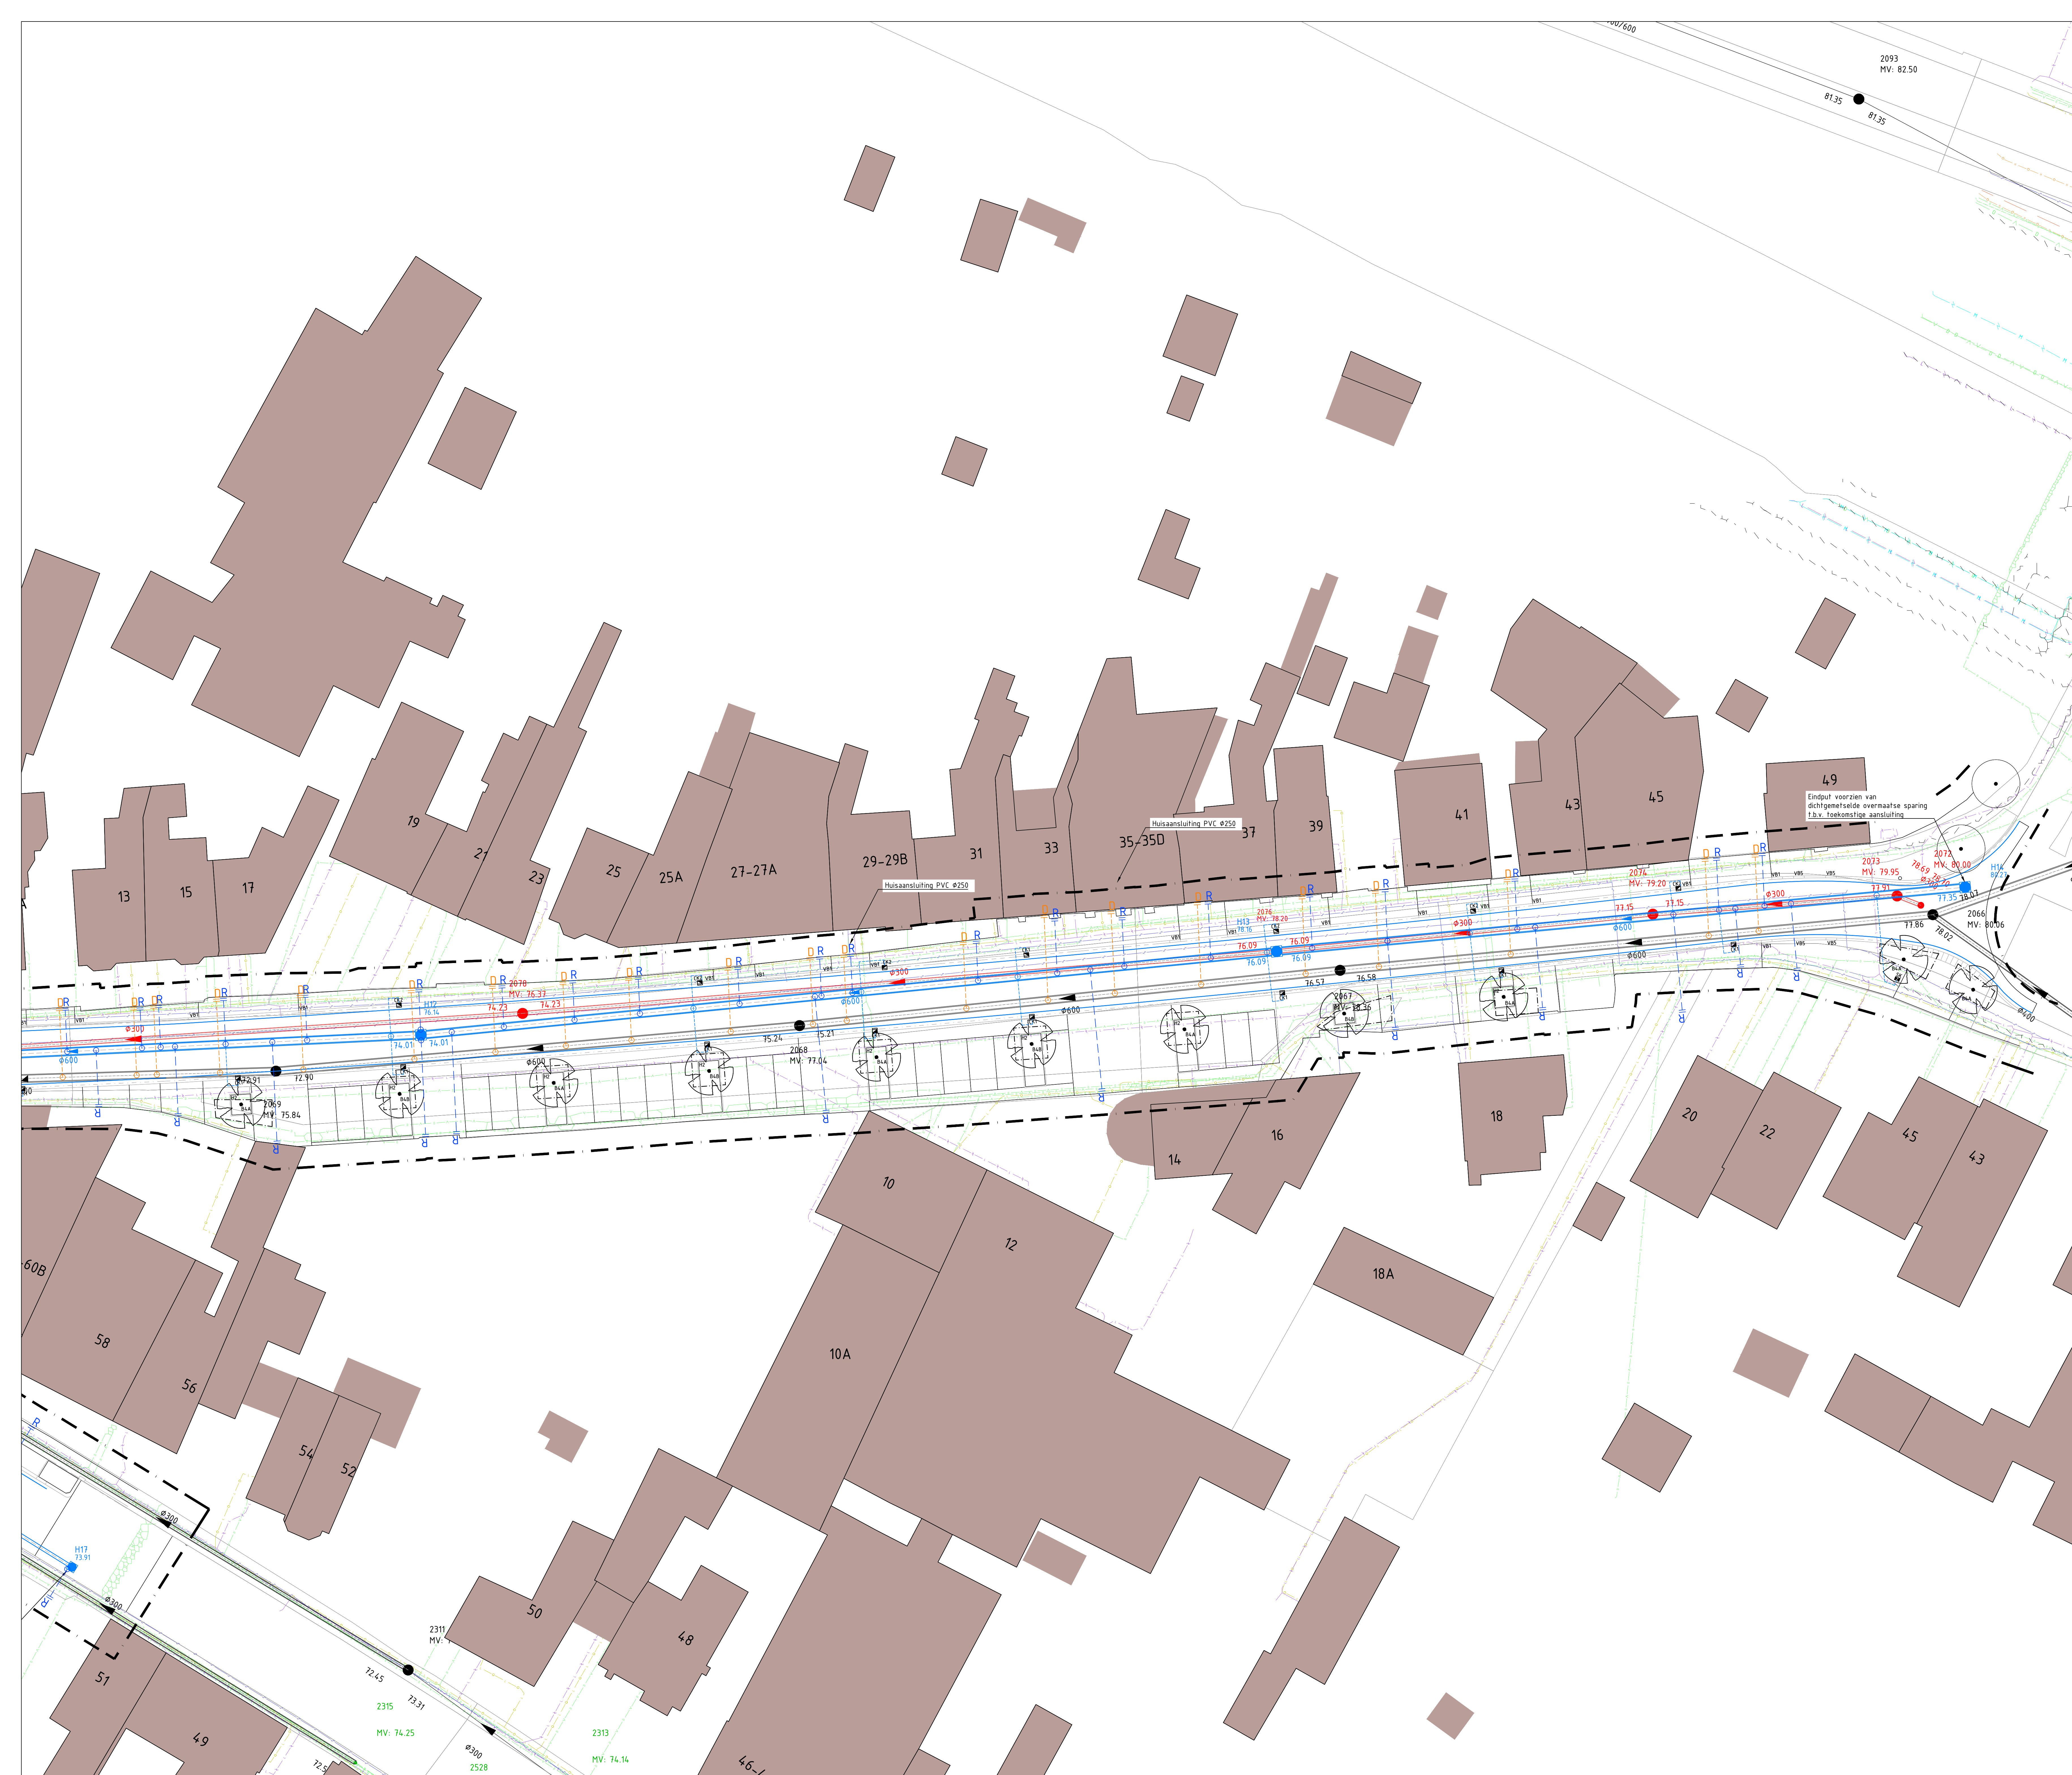

</

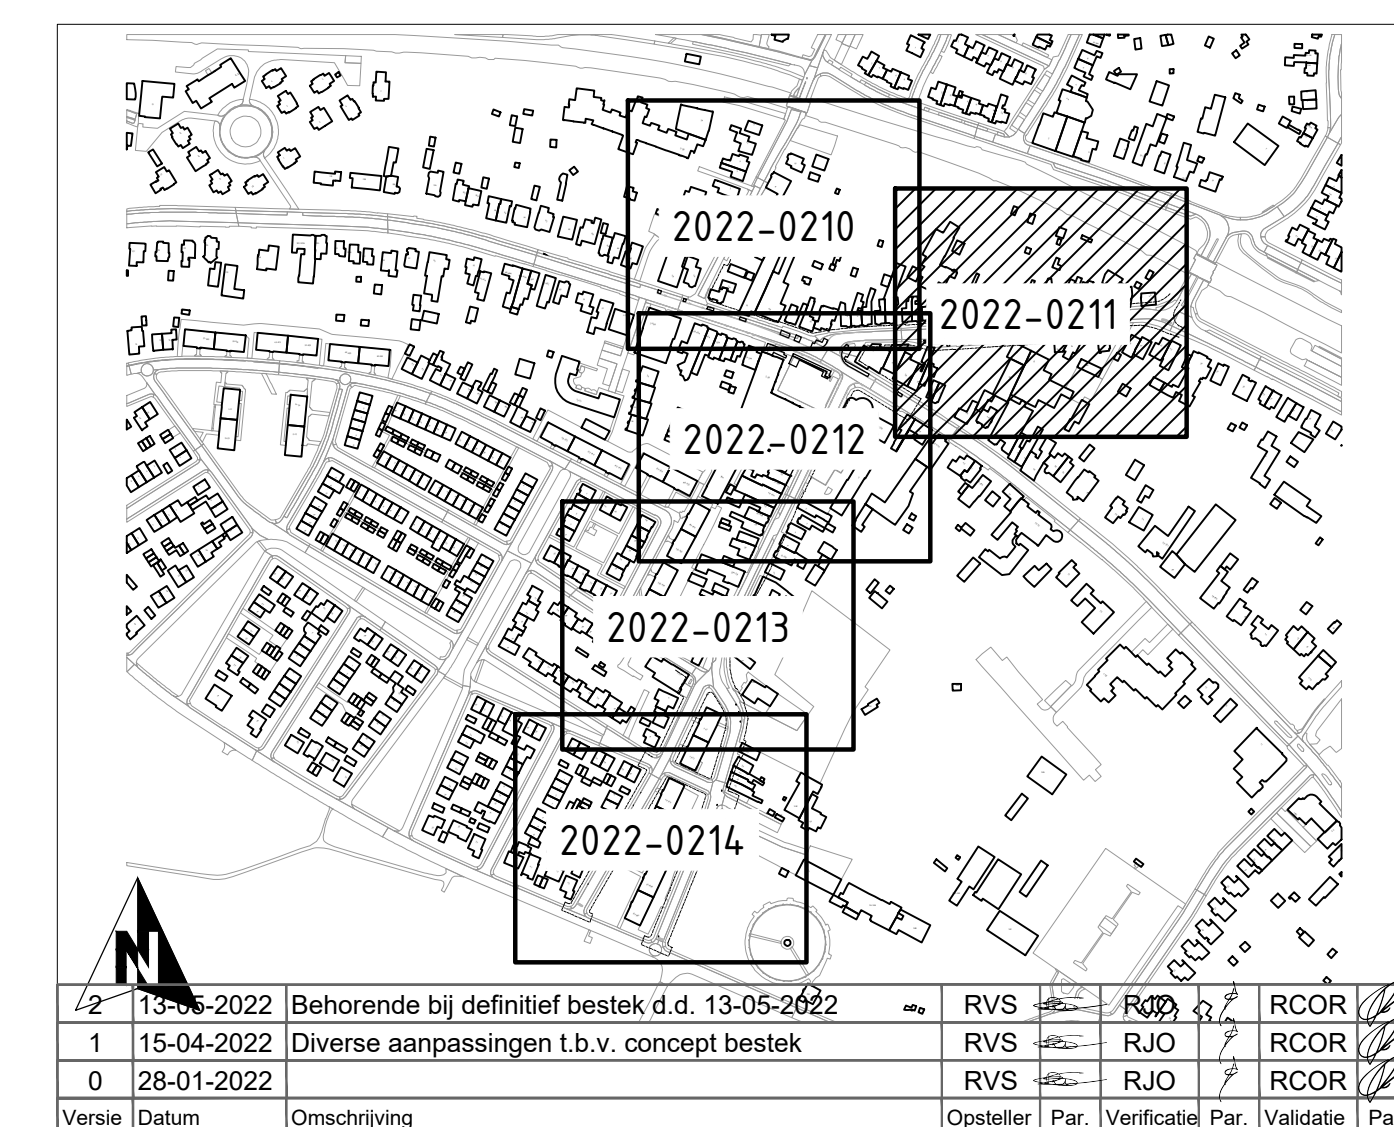

|                                                                  |   |
|------------------------------------------------------------------|---|
| <h1>Reconstructie Koningswinkelstraat e.o.</h1>                  |   |
| <p>Onderwerp<br/> <b>Rioleringstekening, blad 2</b></p>          | <p>Heren<br/>             Schoutaat, 000101 Heren<br/>             Postbus 4, 00001 AMSTERDAM</p>                                    |
| <p>Opgdragsgever<br/> <b>Gemeente Valkenburg aan de Geul</b></p> | <p>'s-Heutenbosch<br/>             Herengasthuis, 5, 5211 DZ 's-Heutenbosch<br/>             Postbus 200, 5200 CA 's-Heutenbosch</p> |
| <p>Fase<br/> <b>Bestedingsfase</b></p>                           | <p>Projectnummer<br/> <b>VAL243-0004</b></p>                                                                                         |
| <p>Formaat<br/> <b>A0</b></p>                                    | <p>Tekeningnummer<br/> <b>2022-0211</b></p>                                                                                          |
| <p>Schaal<br/> <b>1: 200</b></p>                                 | <p>Bekomende bij: doc<br/> <b>2022-VAL243-B-01</b></p>                                                                               |