



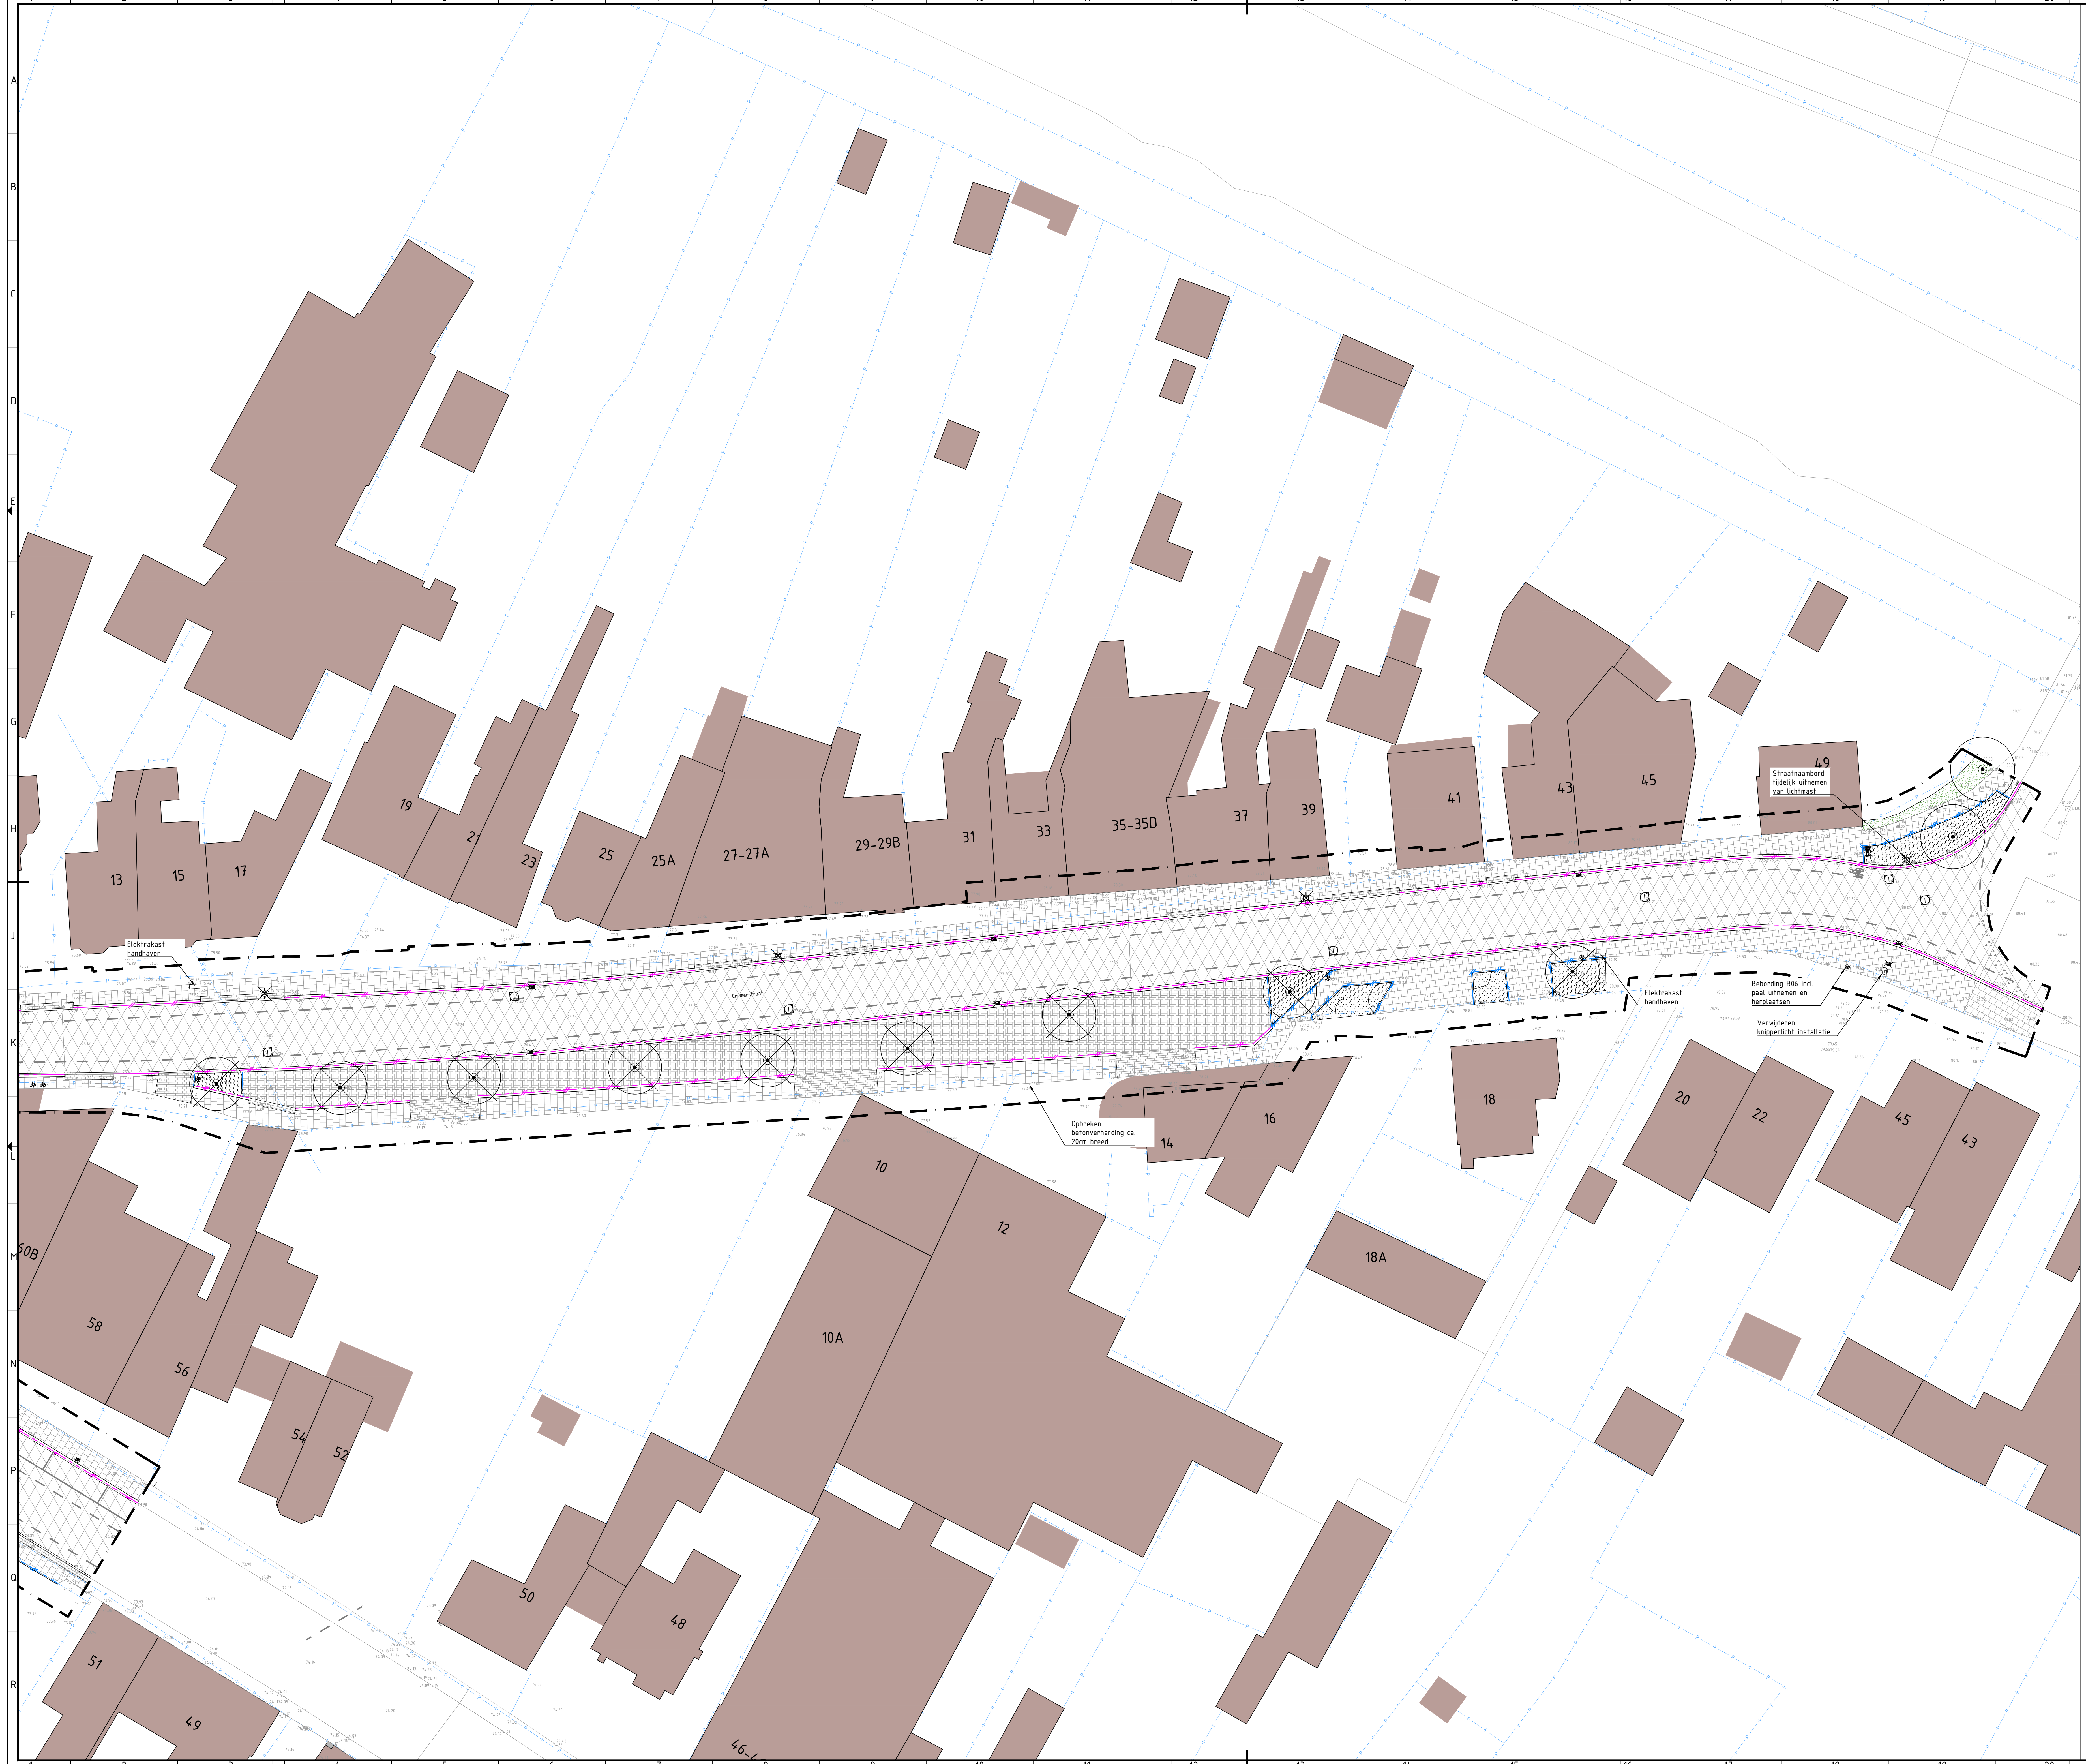

- ### Verklaring
- | Geometrie | Omschrijving |
|------------|--|
| | Werkgrens |
| | Kadastrale grens |
| | Opbreken trottoirbanden in betonspecie |
| | Opbreken opsluitbanden in betonspecie |
| | Opbreken wervoerende strekken betonstraatstenen in betonspecie |
| | Verwijderen thermoplastische markering 1-1 streep |
| | Verwijderen thermoplastische markering ononderbroken streep |
| Aanwijzing | Omschrijving |
| | Opbreken asfaltverharding |
| | Opbreken betontegels 300x300mm |
| | Opbreken betonstraatstenen |
| | Verwijderen haag |
| | Frezen grasmat |
| Symbol | Omschrijving |
| | Verwijderen lichtmast |
| | Verwijderen afzelpaal |
| | Verwijderen zitbank |
| | Verwijderen afvalbak |
| | Verwijderen verkeersbord incl. paal |
| | Verwijderen straat-/trottoirkolk |
| | Verwijderen putrand |
| | Verwijderen stootband |
| | Verwijderen boom |

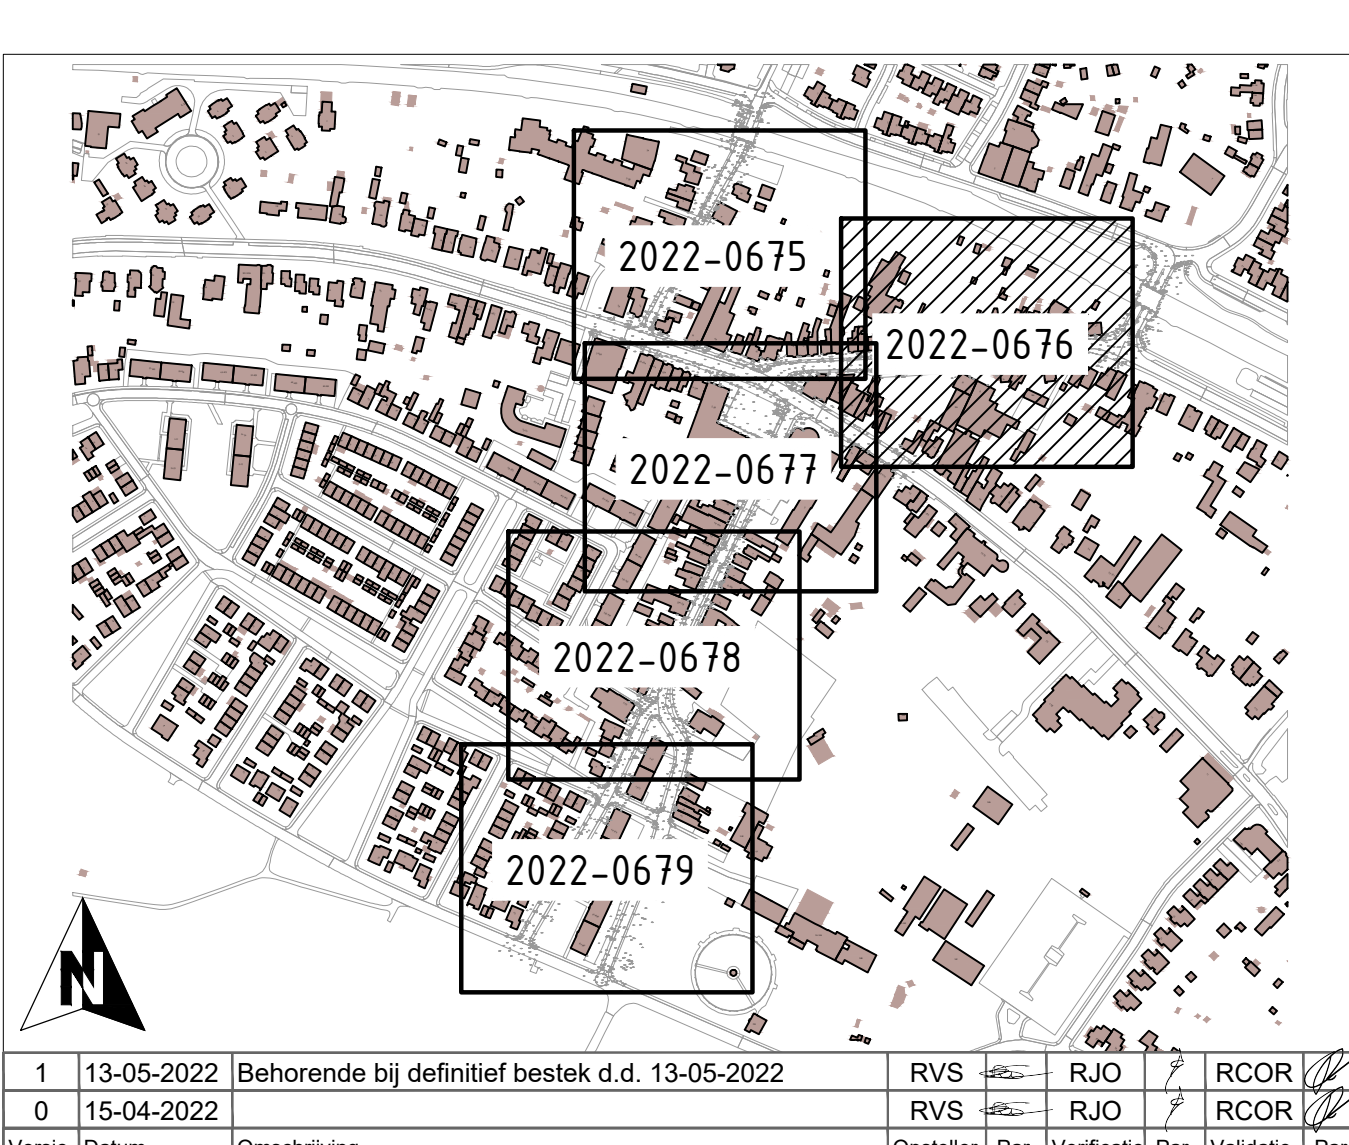

1	13-05-2022	Behorende bij definitief bestek d.d. 13-05-2022	RVS	RJO	RCOR
0	15-04-2022		RVS	RJO	RCOR
Versie	Datum	Omschrijving	Opsteller	Par.	Validatie

Reconstructie Koningwinkelstraat e.o.

Onderdeel:
Opbreektekening, blad 2

Opdrachtgever:
Gemeente Valkenburg aan de Geul

Projectnummer:
VAL243-0004

Tekeningnummer:
2022-0676

Behorende bij doc. nr.:
2022-VAL243-B-01

Schaal:
1: 200

088 - 3366333
info@kragten.nl
www.kragten.nl

kragten

in in P P