



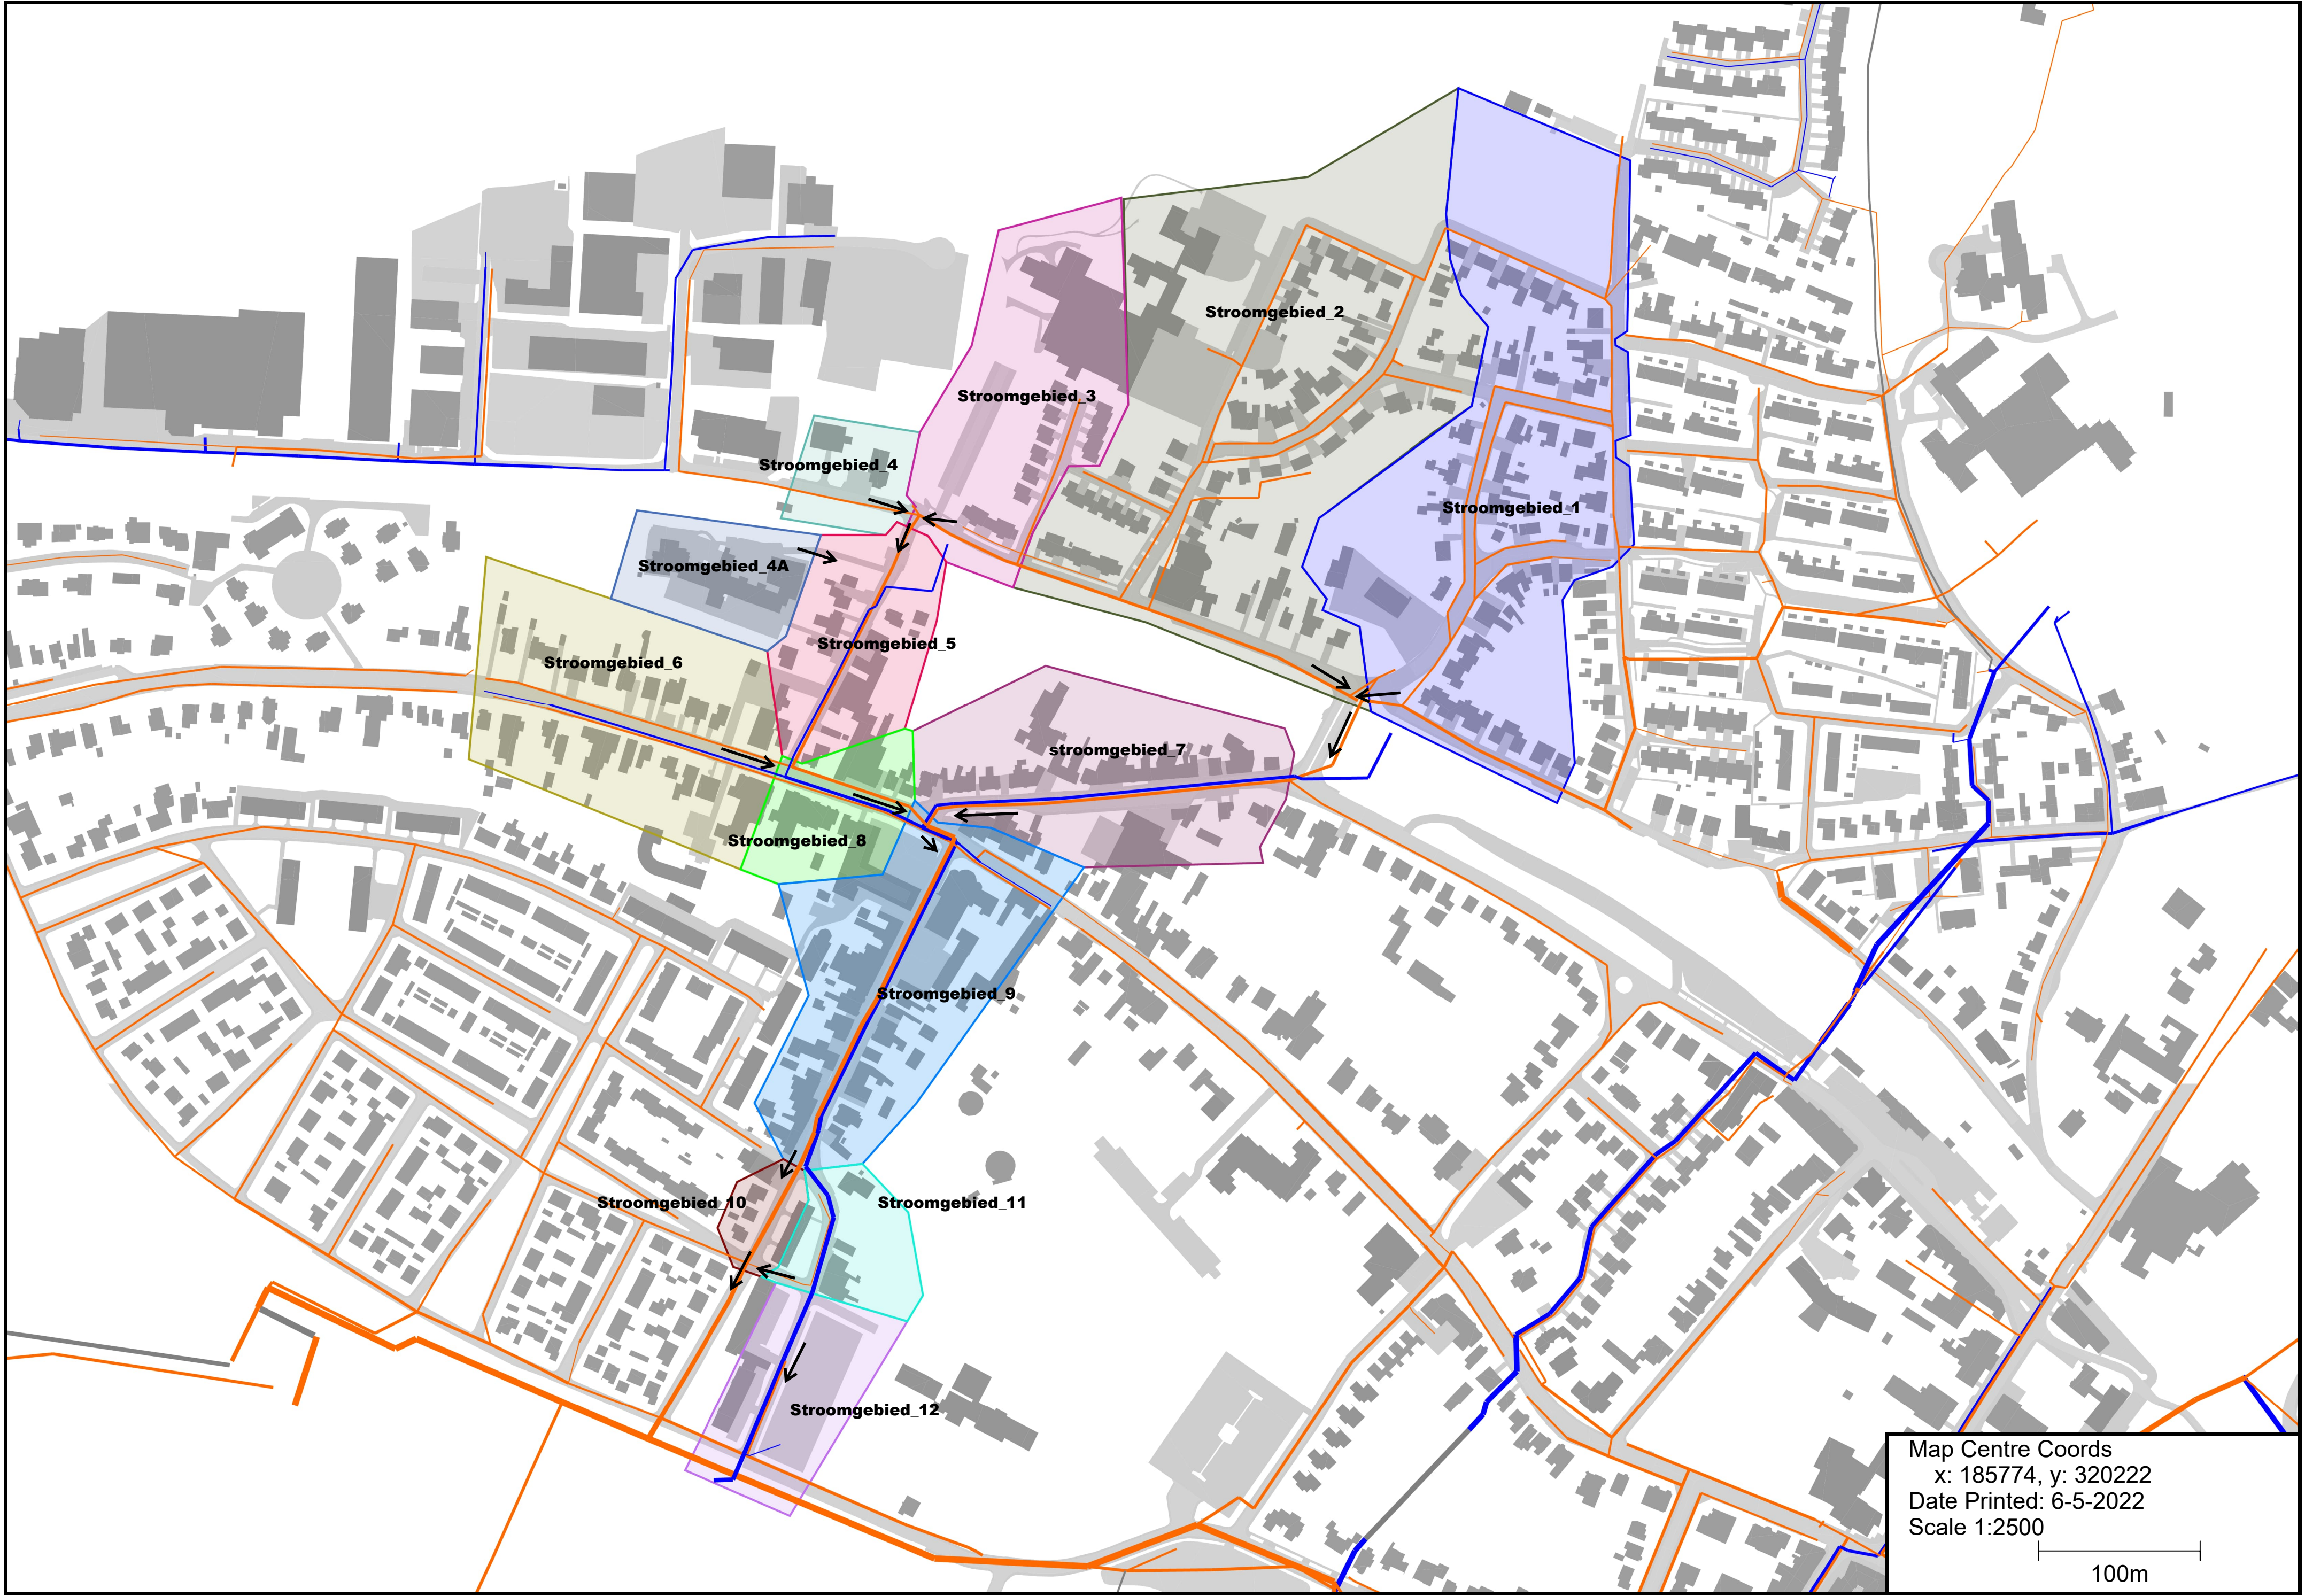

Map Centre Coords
x: 185774, y: 320222
Date Printed: 6-5-2022
Scale 1:2500

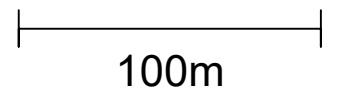

Waarborgen afvoer t.b.v. aanleg blauwe ader Koningswinkelstraat e.o. te Valkenburg

Project: VAL243-0004

Besteknr. 2022-VAL243-B-01

Naam stroomgebied	Bovenstrooms stroomgebied	Hoeveelheden RWA op gemengd, per stroomgebied:		cumulatief RWA op gemengd [l/s]	Hoeveelheden DWA, per stroomgebied:		cumulatief DWA [l/s]
		Verhard oppervlak [ha]	Afvoer [l/s] (op basis van piek 160 l/s/ha)		Aantal inwoners	Te verpompen DWA [l/s] (op basis van 15 l/u/i.e.)	
1	-	1,947	312	312	217	1	1
2	-	2,599	416	416	270	1	1
3	-	0,924	148	148	146	1	1
4	-	0,155	25	25	38	0	0
4A	-	0,463	74	74	0	0	0
5	3, 4, 4A	0,475	76	323	90	0	1
6	-	0,896	143	143	122	1	1
7	1, 2	0,948	152	879	137	1	3
8	5, 6	0,410	66	532	97	0	2
9	7, 8	1,458	233	1644	231	1	6
10	9	0,162	26	1670	21	0	6
11	-	0,198	32	32	59	0	0
12	-	0,617	99	99	63	0	0
totalen		11,252	1800		1491	6	