


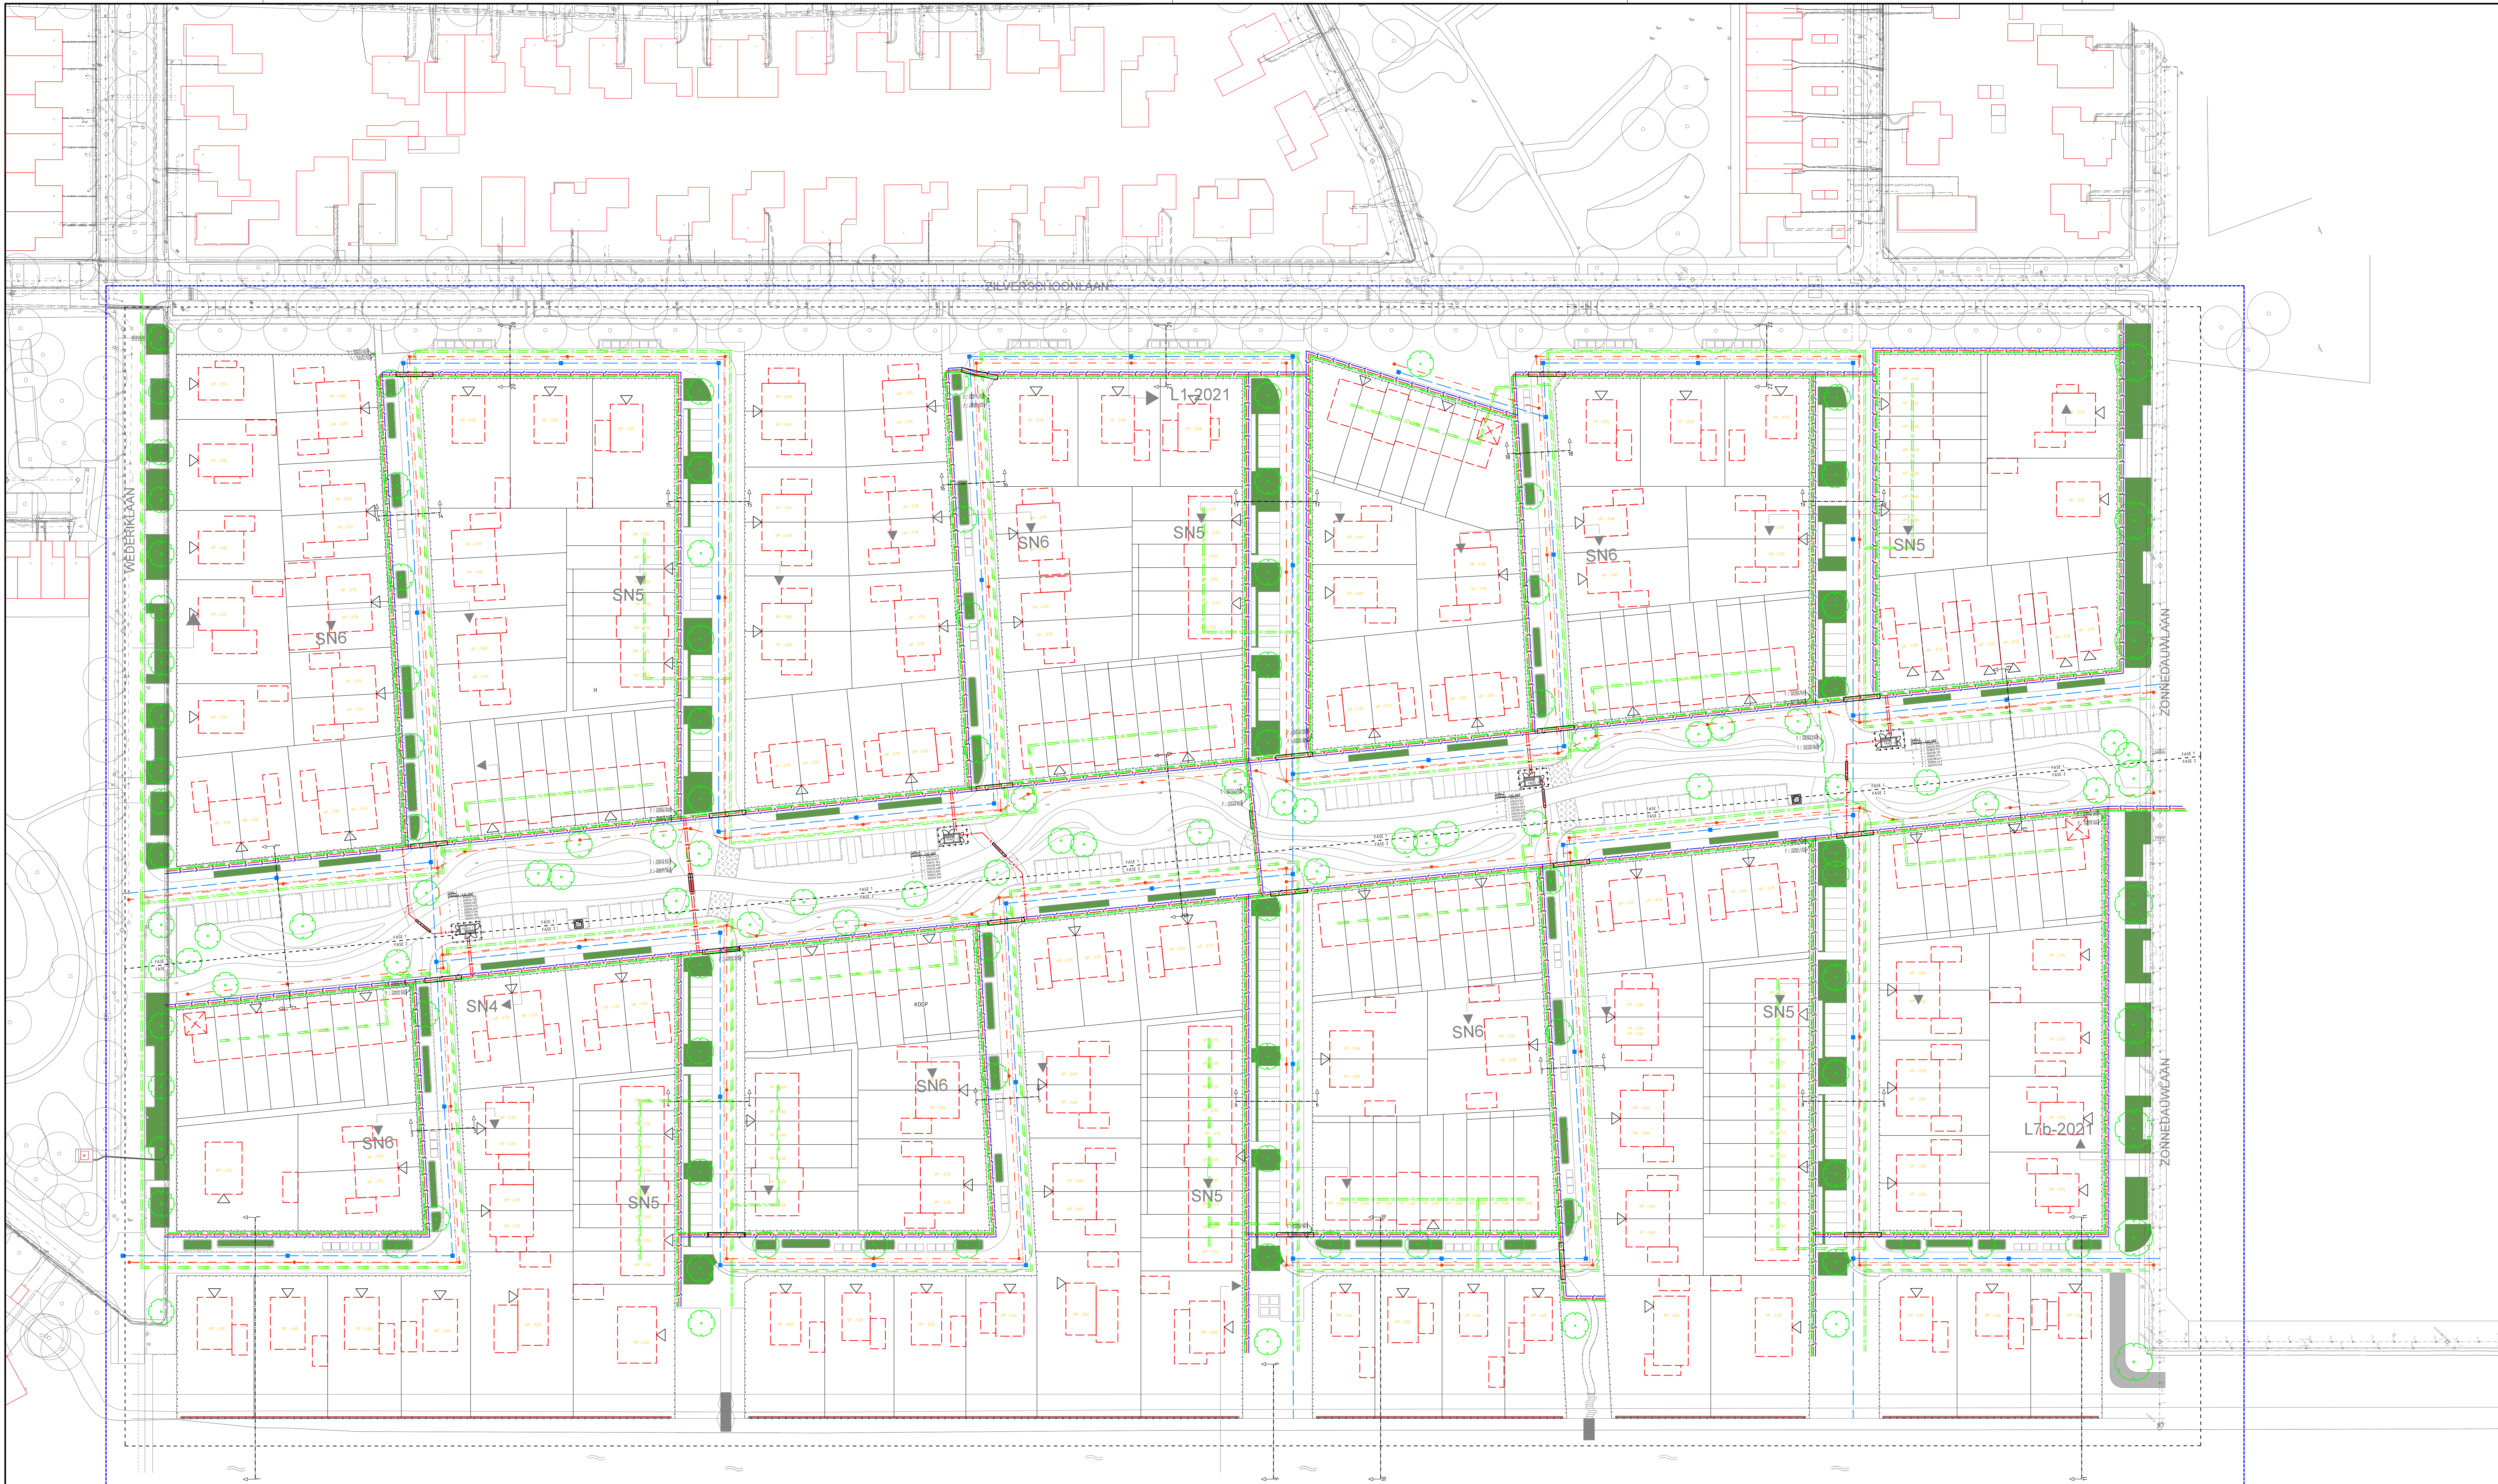

LEGENDA

Ondergrond, grenzen en hoogtes

- Bestaande bebouwing
- Bestaande situatie
- Weggrens
- Nieuwe situatie
- Toekomstige bebouwing (aanf. wijk 273)
- Voorged. tuinsgrens
- Voorged. erfsgrens
- Profil. locatie
- Toekomstige as-rijbaan
- Bestaande boom
- Toekomstige locatie boom (bij a.s.s. schouw 2 meter uit hart boom fassopos. wettelijkheid)
- Toekomstige planvlak, vrijheden van kabels en leidingen

Risico, kabels en leidingen

- Bestaande stadsverwarming
- Bestaande waterleiding
- Bestaande electra
- Bestaande telecom
- Bestaande vuilwaterriool met inspectieput
- Aanbrengen waterleiding
- Aanbrengen electra
- Aanbrengen telecom
- Aanbrengen stadsverwarming
- Bestaande hemelwaterafvoer met inspectieput
- Aanbrengen hemelwaterafvoer met inspectieput
- Aanbrengen electra
- Aanbrengen telecom
- Aanbrengen stadsverwarming
- Aanbrengen vuilwaterafvoer met inspectieput
- Aanbrengen hemelwaterafvoer met inspectieput
- Aanbrengen trafo
- Aanbrengen manholebus
- Aanbrengen wijkkast

| Projectnummer | Documentcode     | Bestandsnummer | Bestandsnaam      | Tekeningnummer | Status         |
|---------------|------------------|----------------|-------------------|----------------|----------------|
| 5130005       | Kabels&leidingen | 22-013         | 534-005-00005.dgn | 534-005-00005  | Door mkoervoet |
| Schaal        | Formaat          | Blaad van      | Tekenaar          | Verste         | Datum          |
| 1:500         | A0+210           | 1 3            | mkoervoet         |                | 22-09-22       |



**Warande**  
**BRM Groot Nooten (273 woningen)**  
DO kabels en leidingen  
Nieuwe situatie met terreinafwerking