


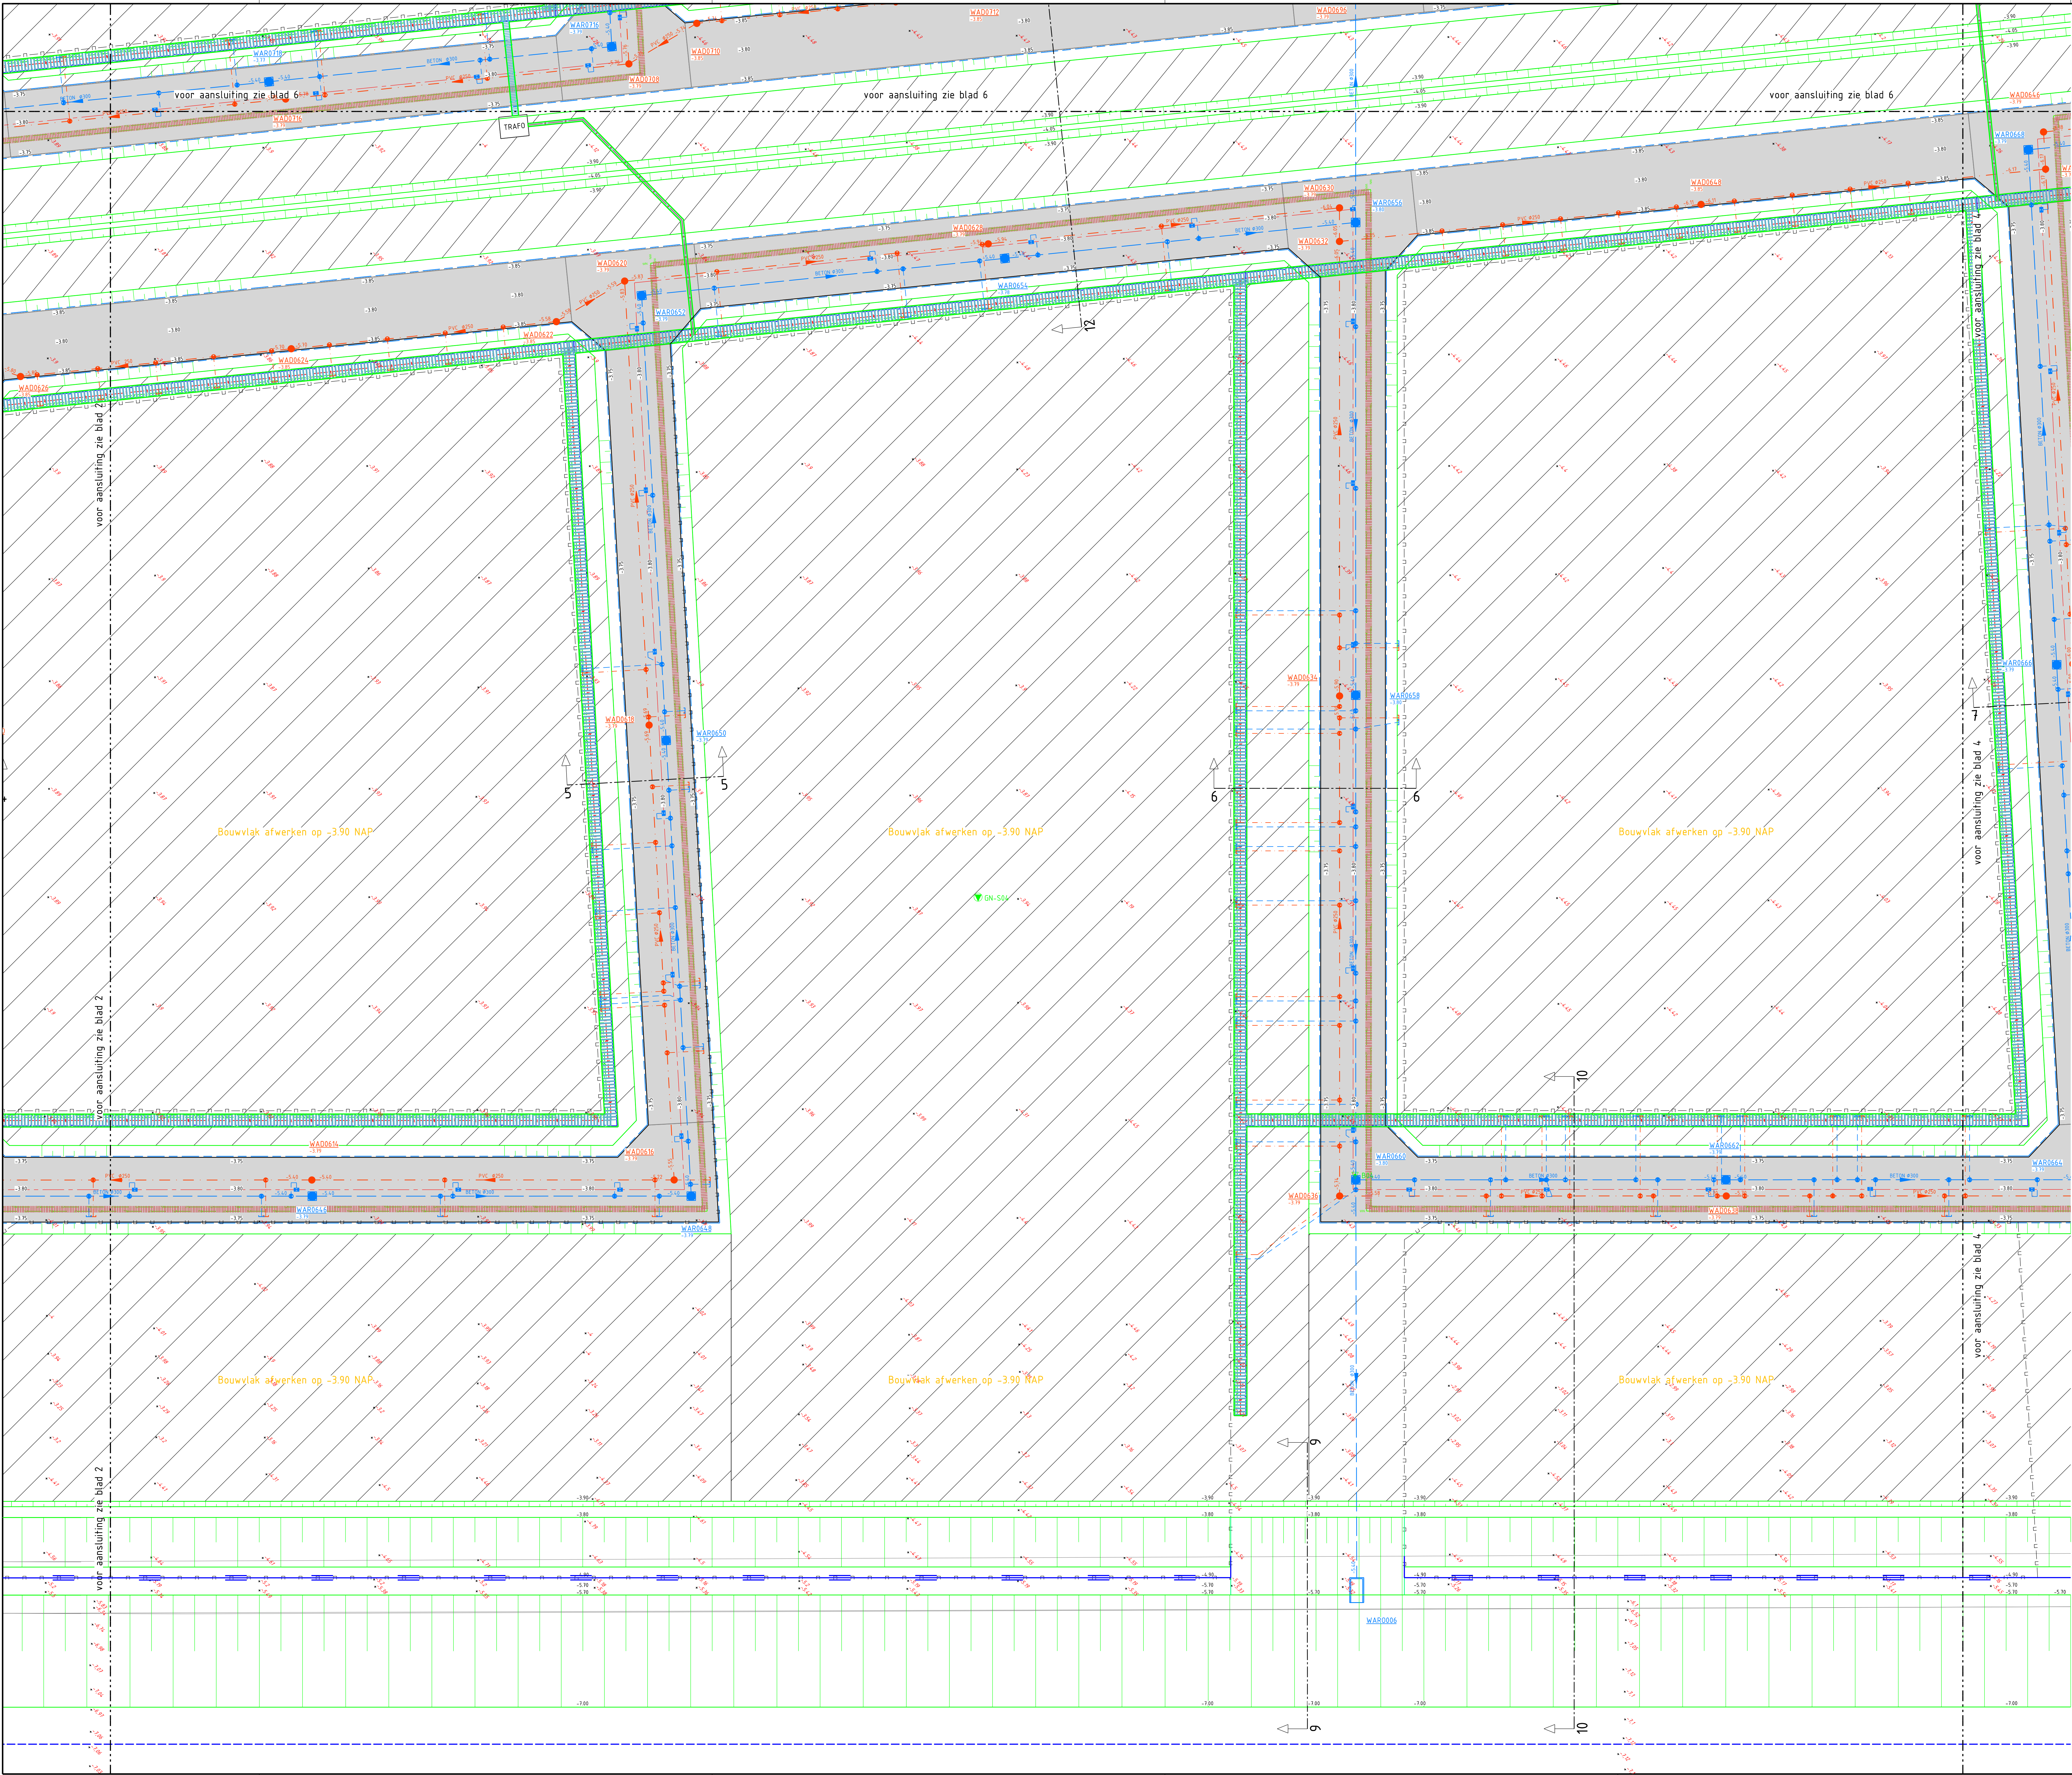

LEGENDA

Ondergrond, grenzen en hoogtes

- Bestaande bebouwing
- Bestaande situatie
- Wegprofiel
- Bestaande maaiveldhoogte
- Aankomst hoogte
- Bestaande boom
- Profiel locatie
- GN-S01 GN-S02 Locatie sondering / boring

Riool, kabels en leidingen

- Bestaande stadsverwarming
- Bestaande waterleiding
- Bestaande elektro
- Bestaande telecom
- Bestaande stadsverwarming
- Bestaande vuilwaterriool met inspectieput
- Bestaande hemelwaterriool met inspectieput
- Aan te leggen vuilwaterriool met materiaaltype, stroomvoeding, B08. Voorzien van drainage 10000 mm op bodem in hart stief.
- Aan te leggen inspectieput van kunststof voor vuilwaterriool met nieuwe putkopschijf en puttrekker. Inspectieput van kunststof zw. # 800mm.
- Aan te leggen hemelwaterriool met materiaaltype, stroomvoeding, B08. Als bus voorzien van stiel met schadep. pvc #125 mm.
- Aan te leggen inspectieput van beton voor hemelwaterriool met nieuwe putkopschijf en puttrekker. Inspectieput van beton zw. # 800mm.
- Aan te brengen straatkolk, inclusief pvc leiding Ø125mm.
- Aan te leggen hereninsluiting hemelwaterriool, pvc Ø125 mm kleur grijs met instap op hoofdstraat en voorzien van erfloop.
- Aan te leggen hereninsluiting vuilwaterriool, pvc Ø125 mm kleur grijs met instap op hoofdstraat en voorzien van erfloop.
- Aan te brengen uitstroombekleding hemelwaterriool.
- Aan te leggen hereninsluiting inspectieput van beton voor hemelwaterriool met nieuwe putkopschijf en puttrekker. Inspectieput van beton zw. # 1000mm.
- Voorkeursstraat te leggen kabels en leidingen (aankomsthoogte). Voorzien van drainage 10000 mm op bodem in hart stief.
- Voorkeursstraat te leggen kabels en leidingen (aankomsthoogte).

Beschoteling

- Aanbrengen kunststof beschoteling, type Protec Omega

Verhardingen

- As-faas
- Aanbrengen betonstraatstenen kefemaat in blokverband kleur: grijs
- Aanbrengen betonstraatstenen kefemaat in kefemaatverband kleur: rood (vrijgesteld uit werf)
- Aanbrengen betondekplaat 2000x2000 mm (vrijgesteld uit werf)
- Aanbrengen opstapband 100x200 mm kleur: grijs
- Aanbrengen stegor (zie detail stegor)
- Aanbrengen betonstraat (zie detail betonstraat)
- Herstraten verharding

Grondwerk


- Grondwerk 15x: aanbrengen talud
- Grondwerk 15x: bouwvakwerk afwerken volgens pbl

Terreinrichting

- Aanbrengen hekwerk

SITUATIE

SCHAAAL 1 : 5000

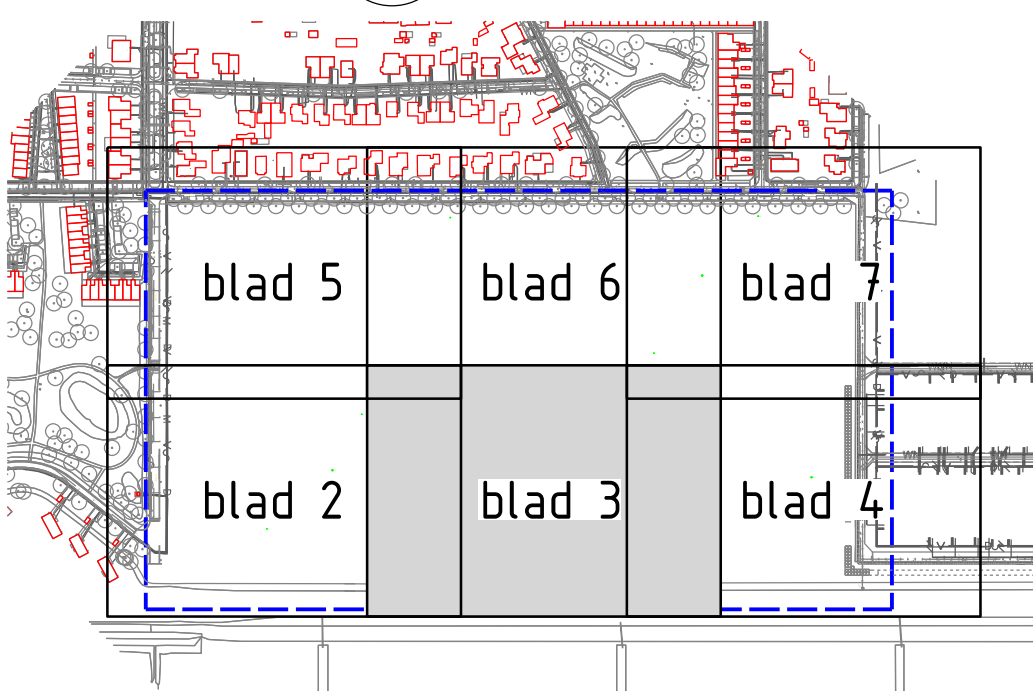

Beschrijving: Opbreken straatwerk t.h.v. inspectieput WAD0216

Opsteller: mkoervoet	Goedgekeurd en vrijgegeven: mkoervoet	Paraaf: mkoervoet	Datum: 24-01-2023	Versie: 2
Projectnummer: 5130005	Documentnummer: 22-013	Bestandsnummer: 534-001-00004.dgn	Tekeningnummer: 534-001-00004	Status: Definitief
Schaal: 1:200	Formaat: A3	Blad van: 3	Tekenaar: mkoervoet	Door: mkoervoet
			Versie: 2	Datum: 24-01-23