
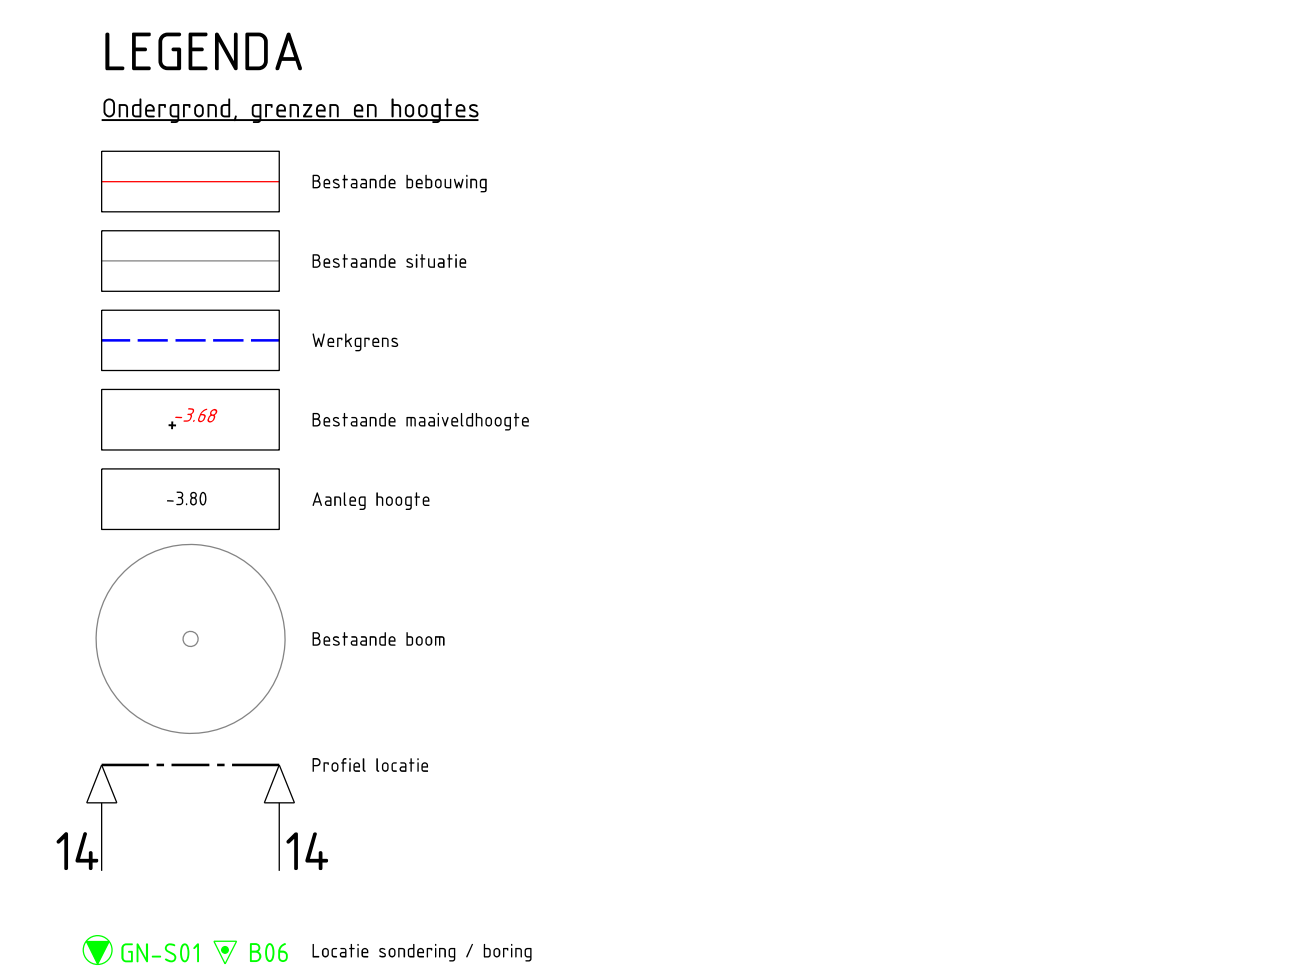
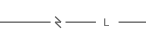
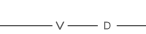
 
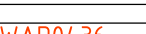
 
 
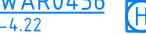



 


- | Rijol, kabels en leidingen | |
|---|--|
|  | Bestaande afvoerwoning |
|  | Bestaande waterleiding |
|  | Bestaande electrica |
|  | Bestaande telefoon |
|  | Bestaande afvoerwoning |
|  | Bestaande waterleiding met inregelklep |
|  | Bestaande hemelwaterafvoer met inregelklep |





 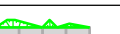
- | | | | | | | | | |
|---|--|--|--|--|--|--|--|--|
| Grondwerken | | | | | | | | |
|  | | | | | | | | |
| | | | | | | | | |
| | | | | | | | | |
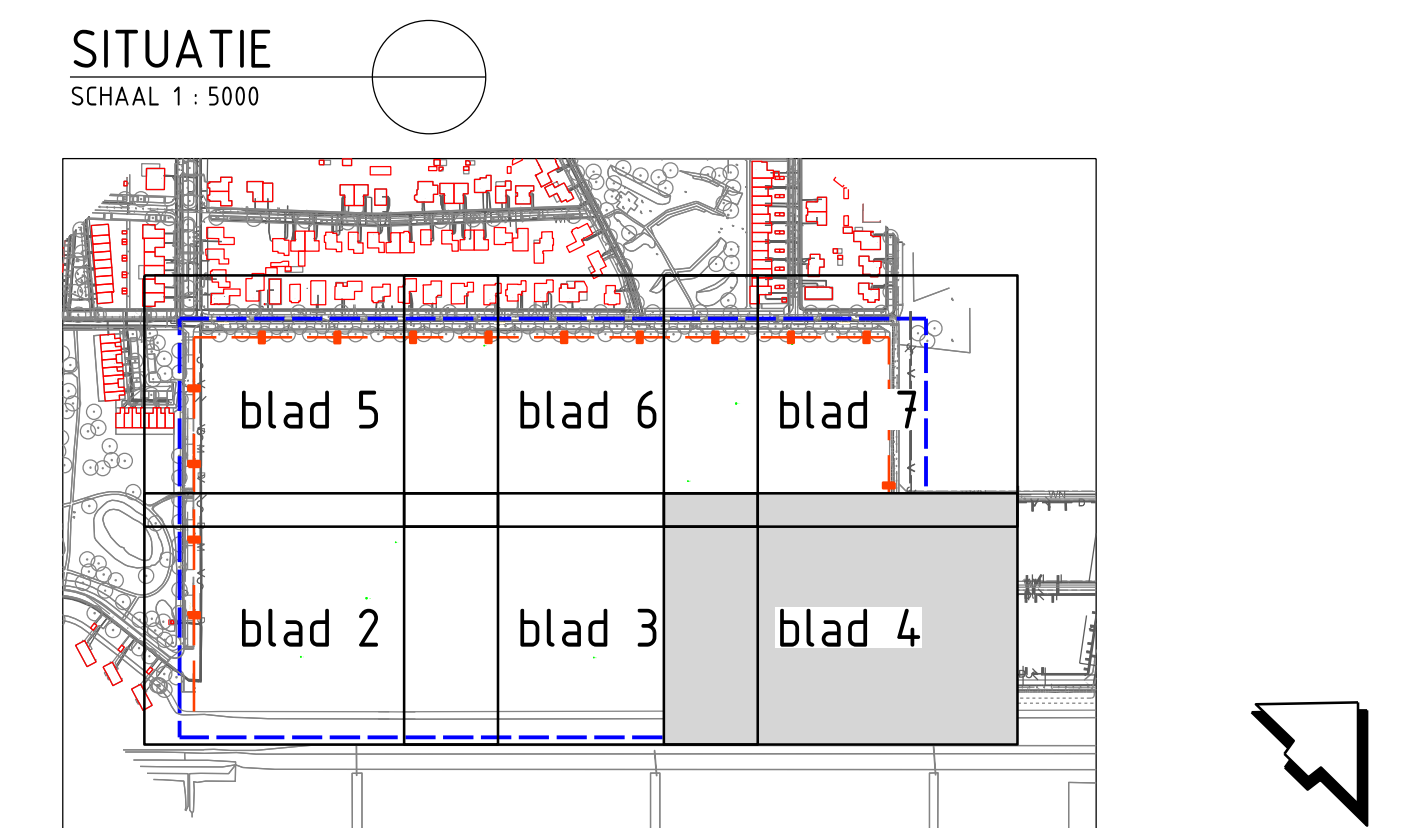

Beschrijving: Opbreken straatwerk t.h.v. inspectieput WAD0276						
Opsteller: mkoeevot		Goedgekeurd en vrijgegeven: mjjvisser		Paraaf: mk		Datum: 24-01-2023
						Versie: 2
Projectnummer	Documentbest	Bestelnummer	Bestandsnaam	Tekeningnummer	Status	
5130005	Bouwwijmpakten	22-013	534-001-00004.dgn	534-001-00004	Definitief	
Schaal	Formaat	Bild van	Tekenaar	Versie	Door mkoeevot	
1:200		4 7	mkoeevot	2	Datum 24-01-23	