


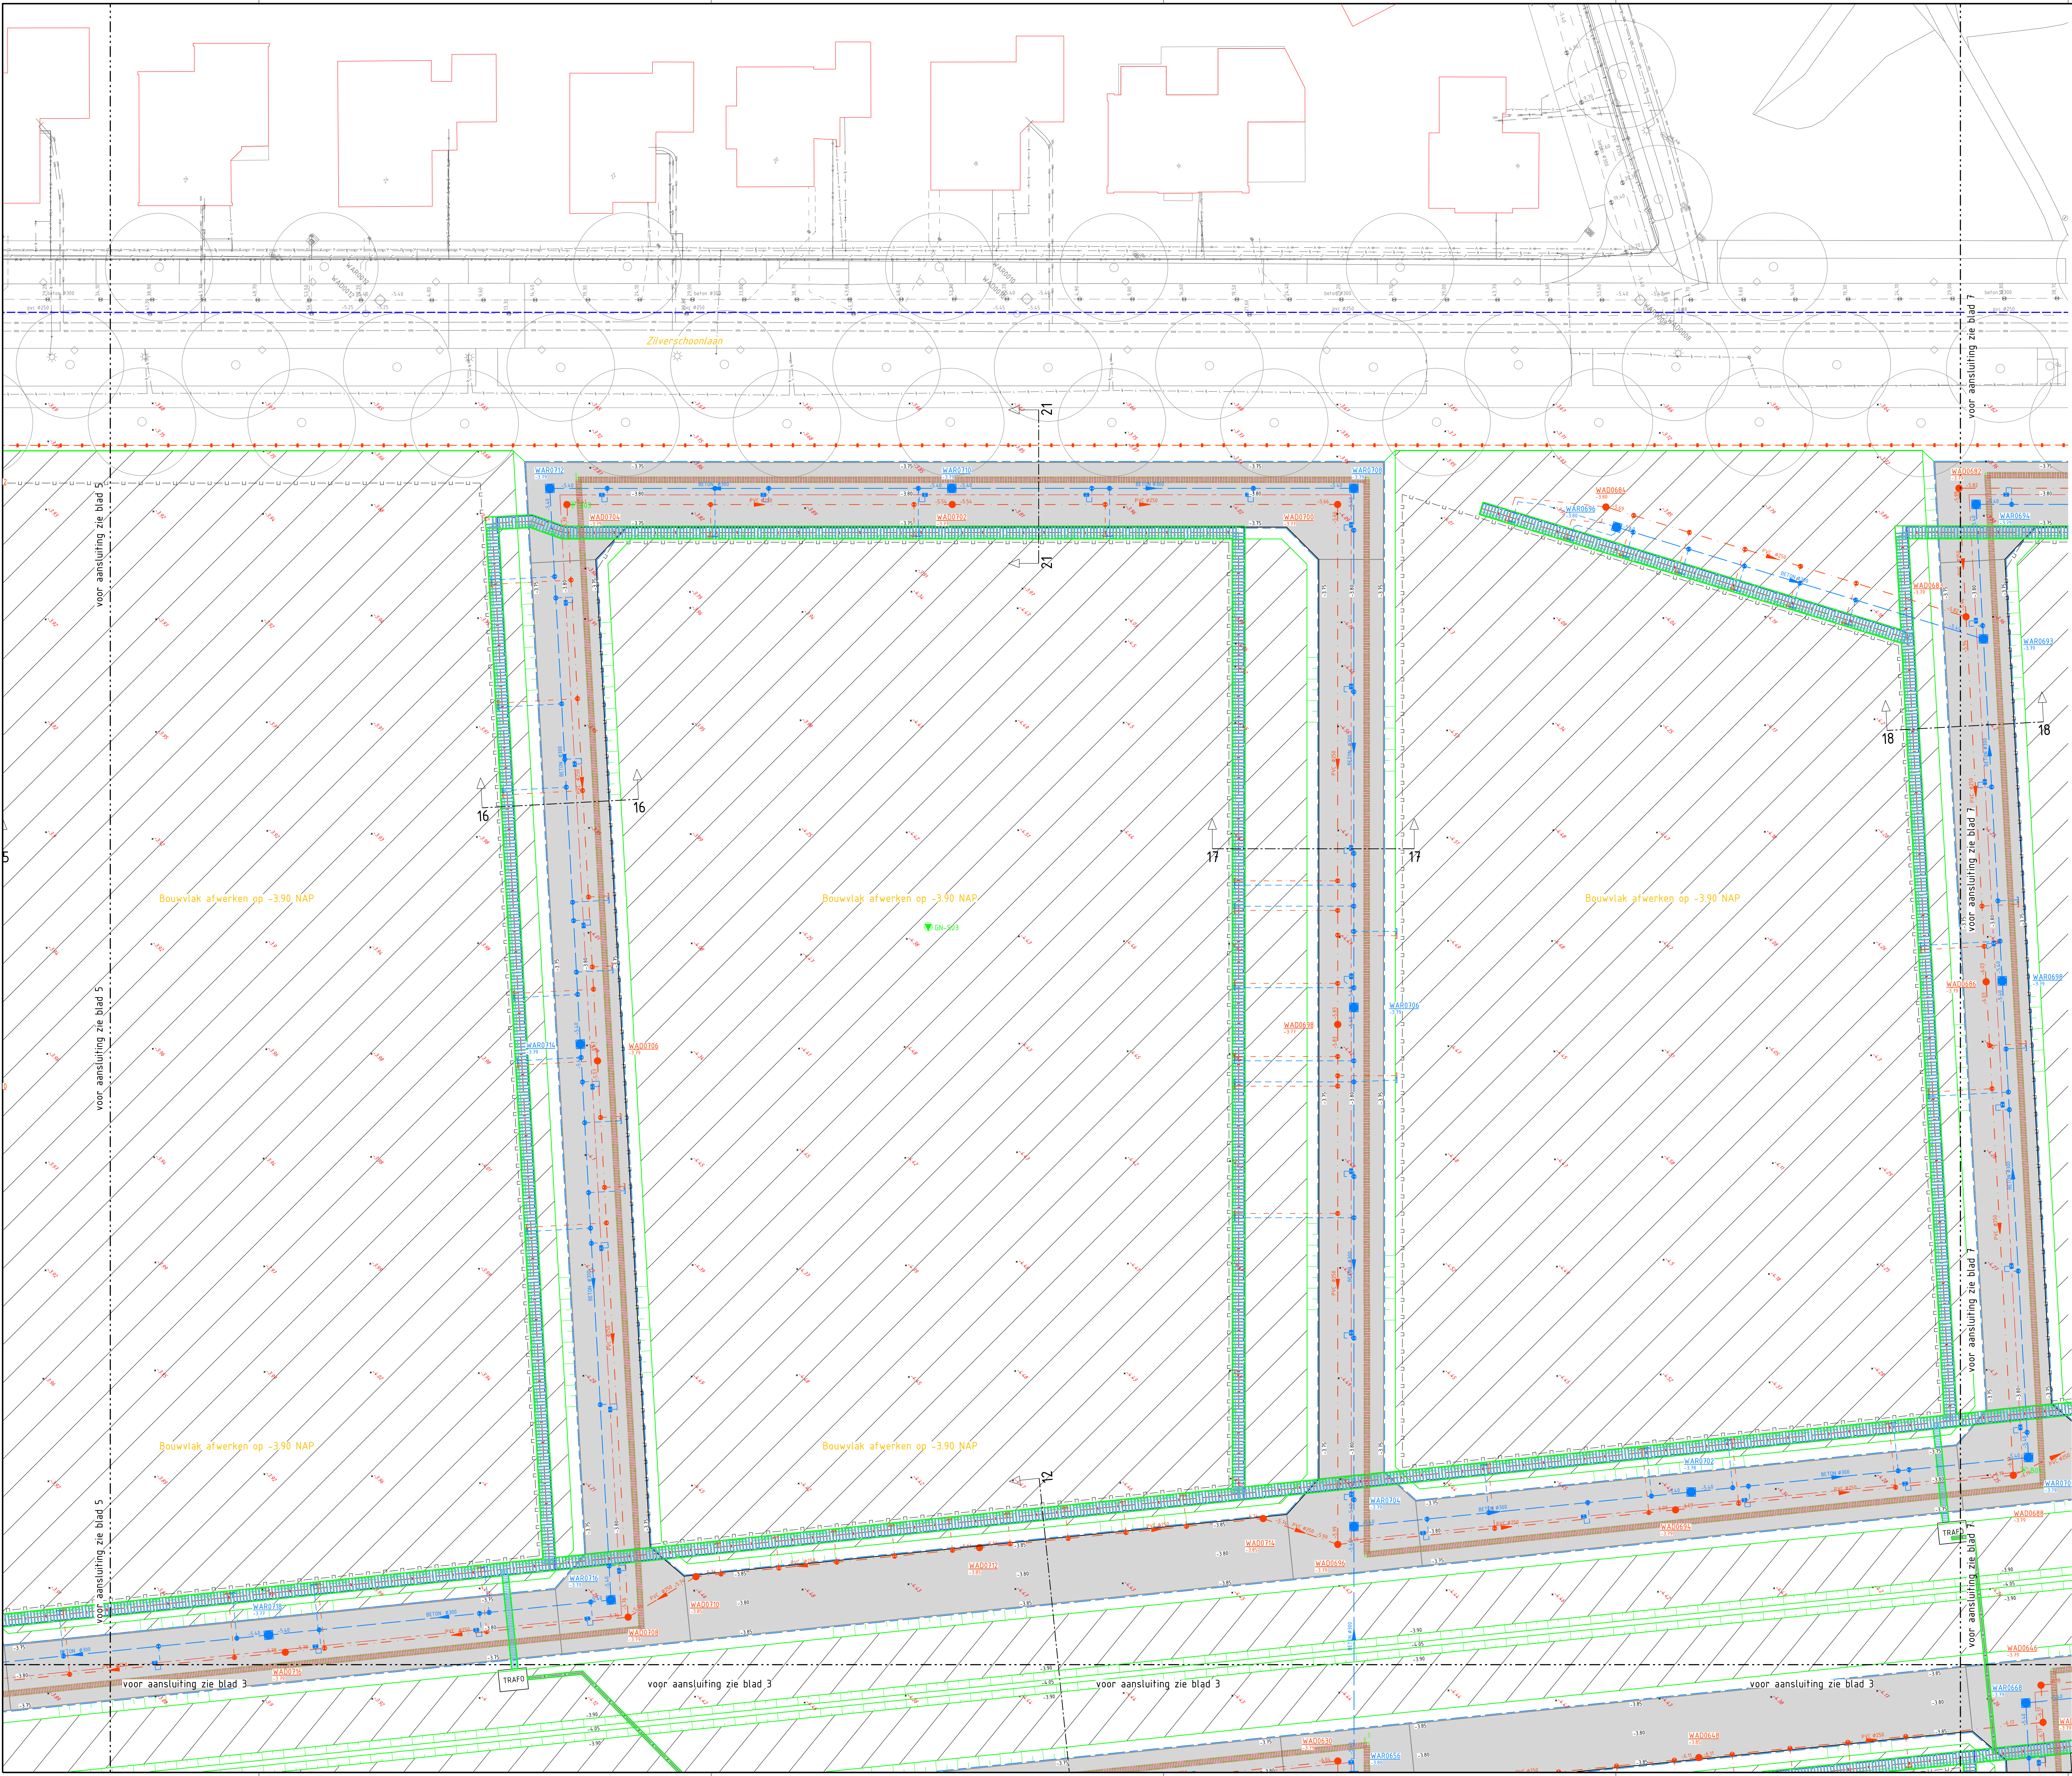

LEGENDA

- Ondergrond, grenzen en hoogtes
- Bestaande bebouwing
 - Bestaande situatie
 - Weggrens
 - Bestaande maaiveldhoogte
 - Aankomst hoogte
 - Bestaande boom
 - Profiel locatie

Riool, kabels en leidingen

- Bestaande stadsverwarming
- Bestaande waterleiding
- Bestaande elektro
- Bestaande telecom
- Bestaande stadsverwarming
- Bestaande vuilwaterriool met inspectieput
- Bestaande hemelwaterriool met inspectieput
- Aan te leggen vuilwaterriool met materiaaltipe, stroomvoeding, B08. Voorzien van drainage 10000 mm op bodem in hart stief.
- Aan te leggen inspectieput van kunststof voor vuilwaterriool met nieuwe polypropyleen en putwasmeter. Inspectieput van kunststof zw. Ø 800mm.
- Aan te leggen hemelwaterriool met materiaaltipe, stroomvoeding, B08. Voorzien van drainage 10000 mm op bodem in hart stief.
- Aan te leggen inspectieput van beton voor hemelwaterriool met nieuwe polypropyleen en putwasmeter. Inspectieput van beton zw. Ø 800mm.
- Aan te brengen straatkolk, inclusief pvc leiding Ø125mm.
- Aan te leggen huisaansluiting hemelwaterriool, pvc Ø125 mm kleur grijs met misal op hoofdruis en voorzien van enkelp.
- Aan te leggen huisaansluiting vuilwaterriool, pvc Ø125 mm kleur grijs met misal op hoofdruis en voorzien van enkelp.
- Aan te brengen uitstroosvoorziening hemelwaterriool.
- Aan te leggen herdoelinspectieput van beton voor hemelwaterriool met nieuwe polypropyleen en putwasmeter. Inspectieput van beton zw. Ø 1000mm.
- Voorkeursdraad te leggen kabels en leidingen (aansluiting)
- Voorzien van drainage 10000 mm op bodem in hart stief.
- Voorkeursdraad te leggen kabels en leidingen (aansluiting)

Beschouwing

- Aanbrengen kunststof beschouwing, type Protec Omega
- Verhardingen
- As-fibaan
- Aanbrengen betonstraatstenen kefmaat in bleekverband kleur grijs
- Aanbrengen betonstraatstenen kefmaat in peperverband kleur rood E vrijgesteld uit werf
- Aanbrengen betondekplaat 2000x2000 mm (vrijgesteld uit werf)
- Aanbrengen opsluitband 100x200 mm kleur grijs
- Aanbrengen stager (zie detail stager)
- Aanbrengen betonplaat (zie detail betonplaat)
- Herstraken verharding

Grondwerk


- Grondwerk 15x: aanbrengen talud
- Grondwerk 15x: bouwkeis afwerken volgens pbl

Terreinrichting

- Aanbrengen hekwerk

SITUATIE

SCHAAAL 1 : 5000

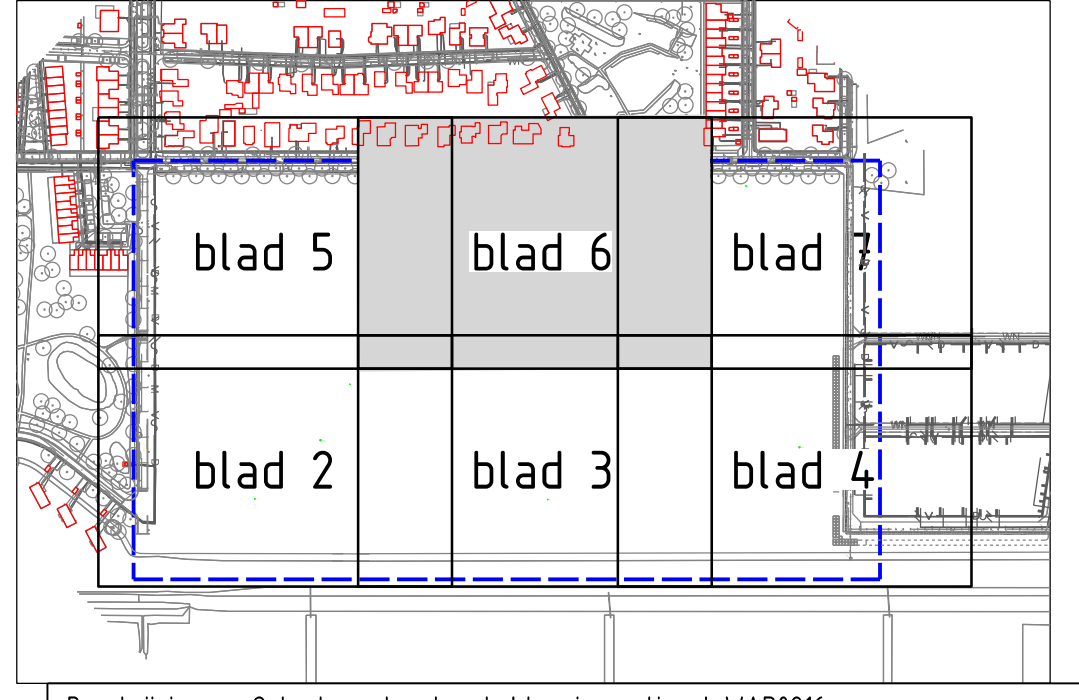

Beschrijving: Opbreken straatwerk t.h.v. inspectieput WAD0216					
Opsteller:	Goedgekeurd en vrijgegeven:	Paraaf:	Datum:	Versie:	
mkoervoet	mkoervoet	mkoervoet	24-01-2023	2	
Projectnummer:	Documentnummer:	Revisie:	Revisie:	Tekeningsnummer:	
5130005	5130005	22-013	534-001-00004.dgn	534-001-00004	
Schaal:	Formaat:	Blad van:	Tekenaar:	Versie:	
1:200	A3	6	mkoervoet	2	
				Door:	Definitief
				Datum:	24-01-23