


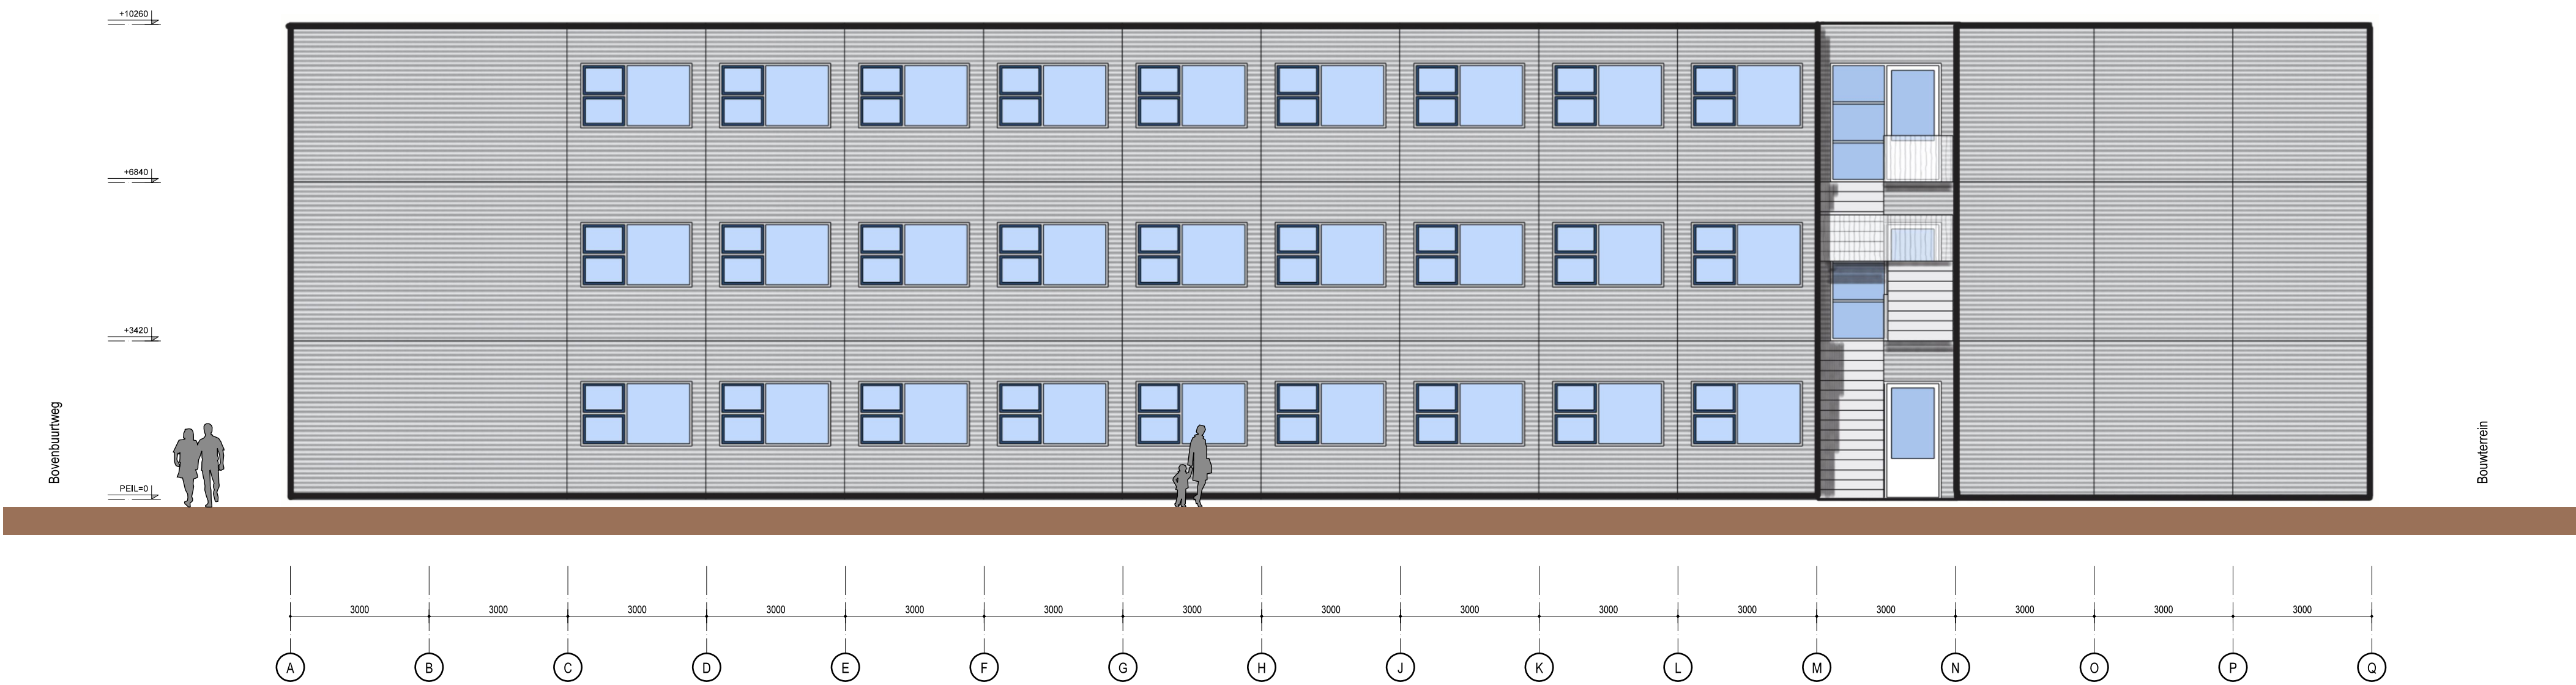


Oostgevel



Westgevel



Zuidgevel

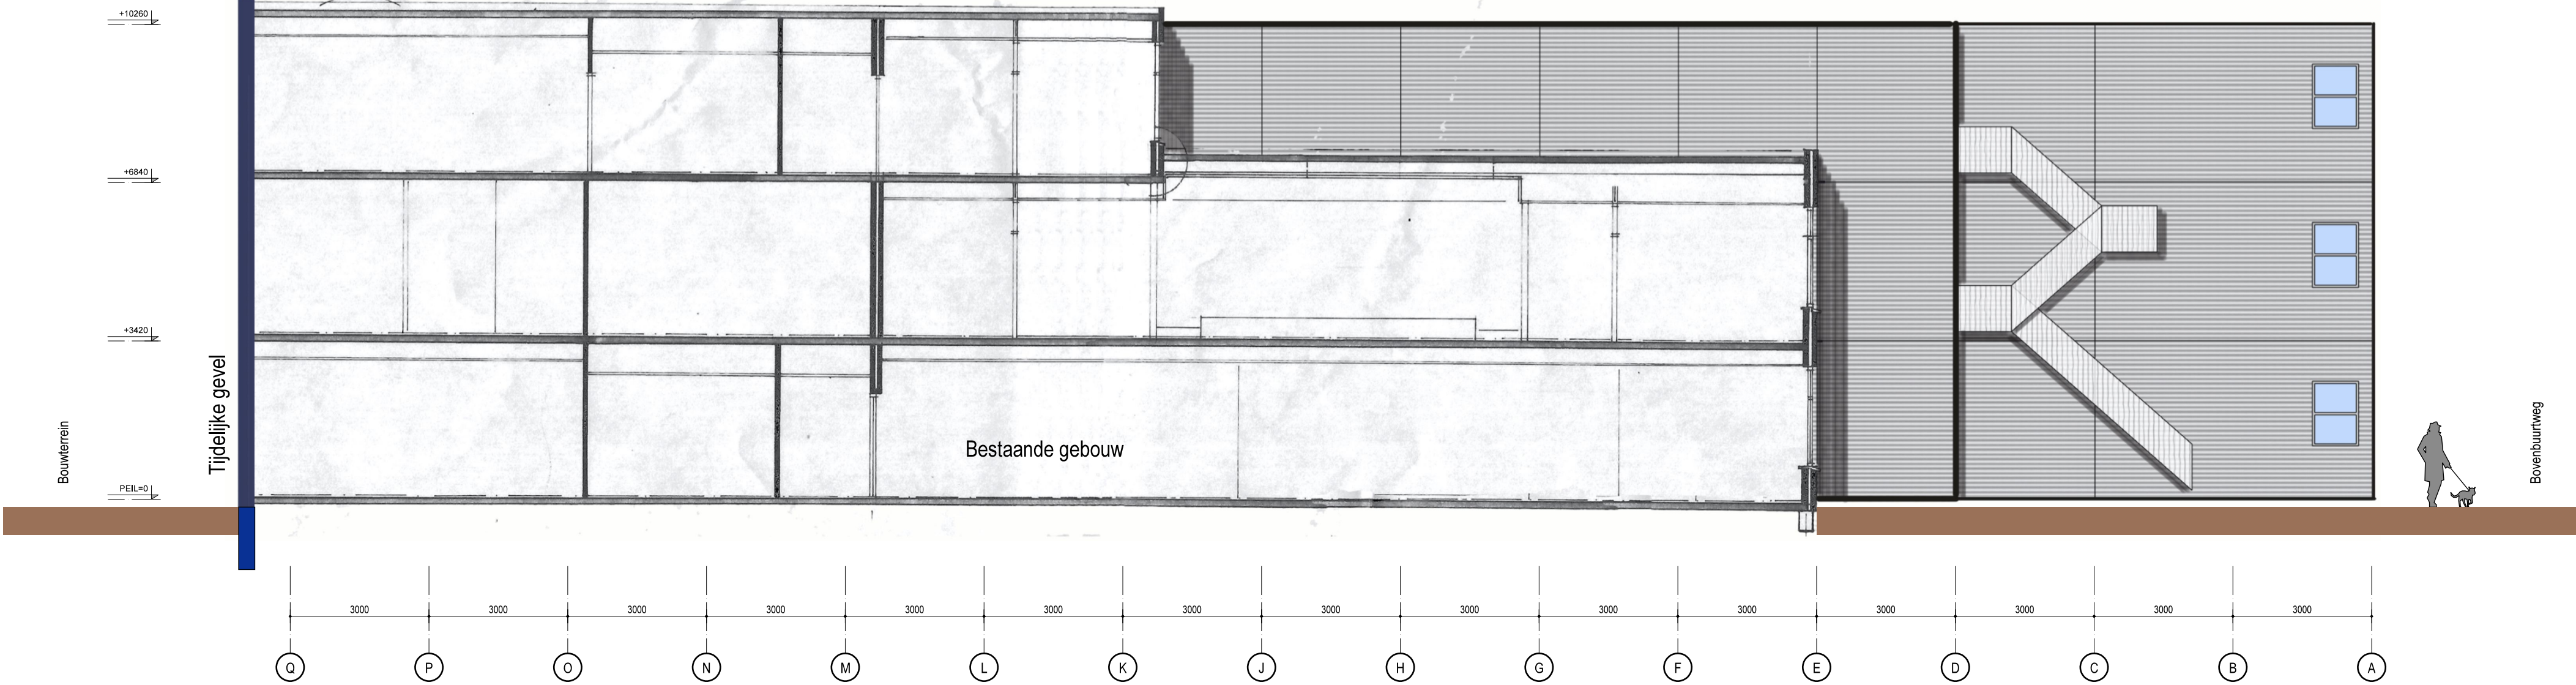

Noordgevel / doorsnede AA