


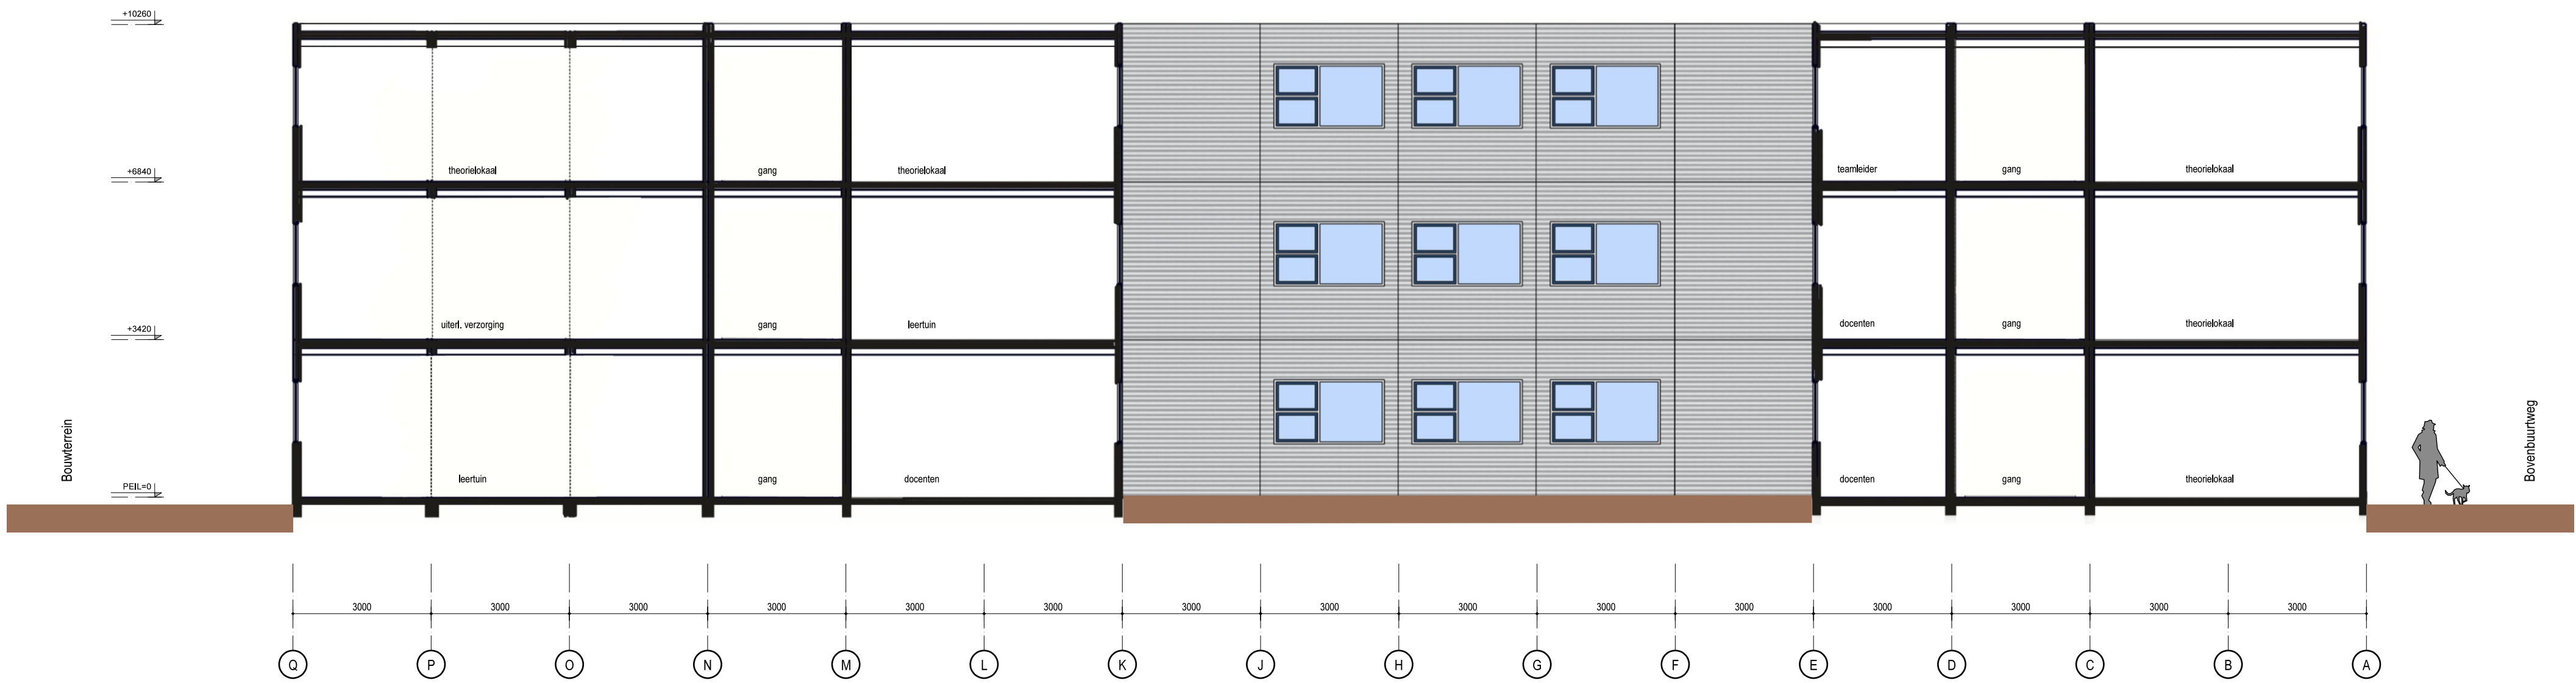

Doorsnede BB



Doorsnede CC

