



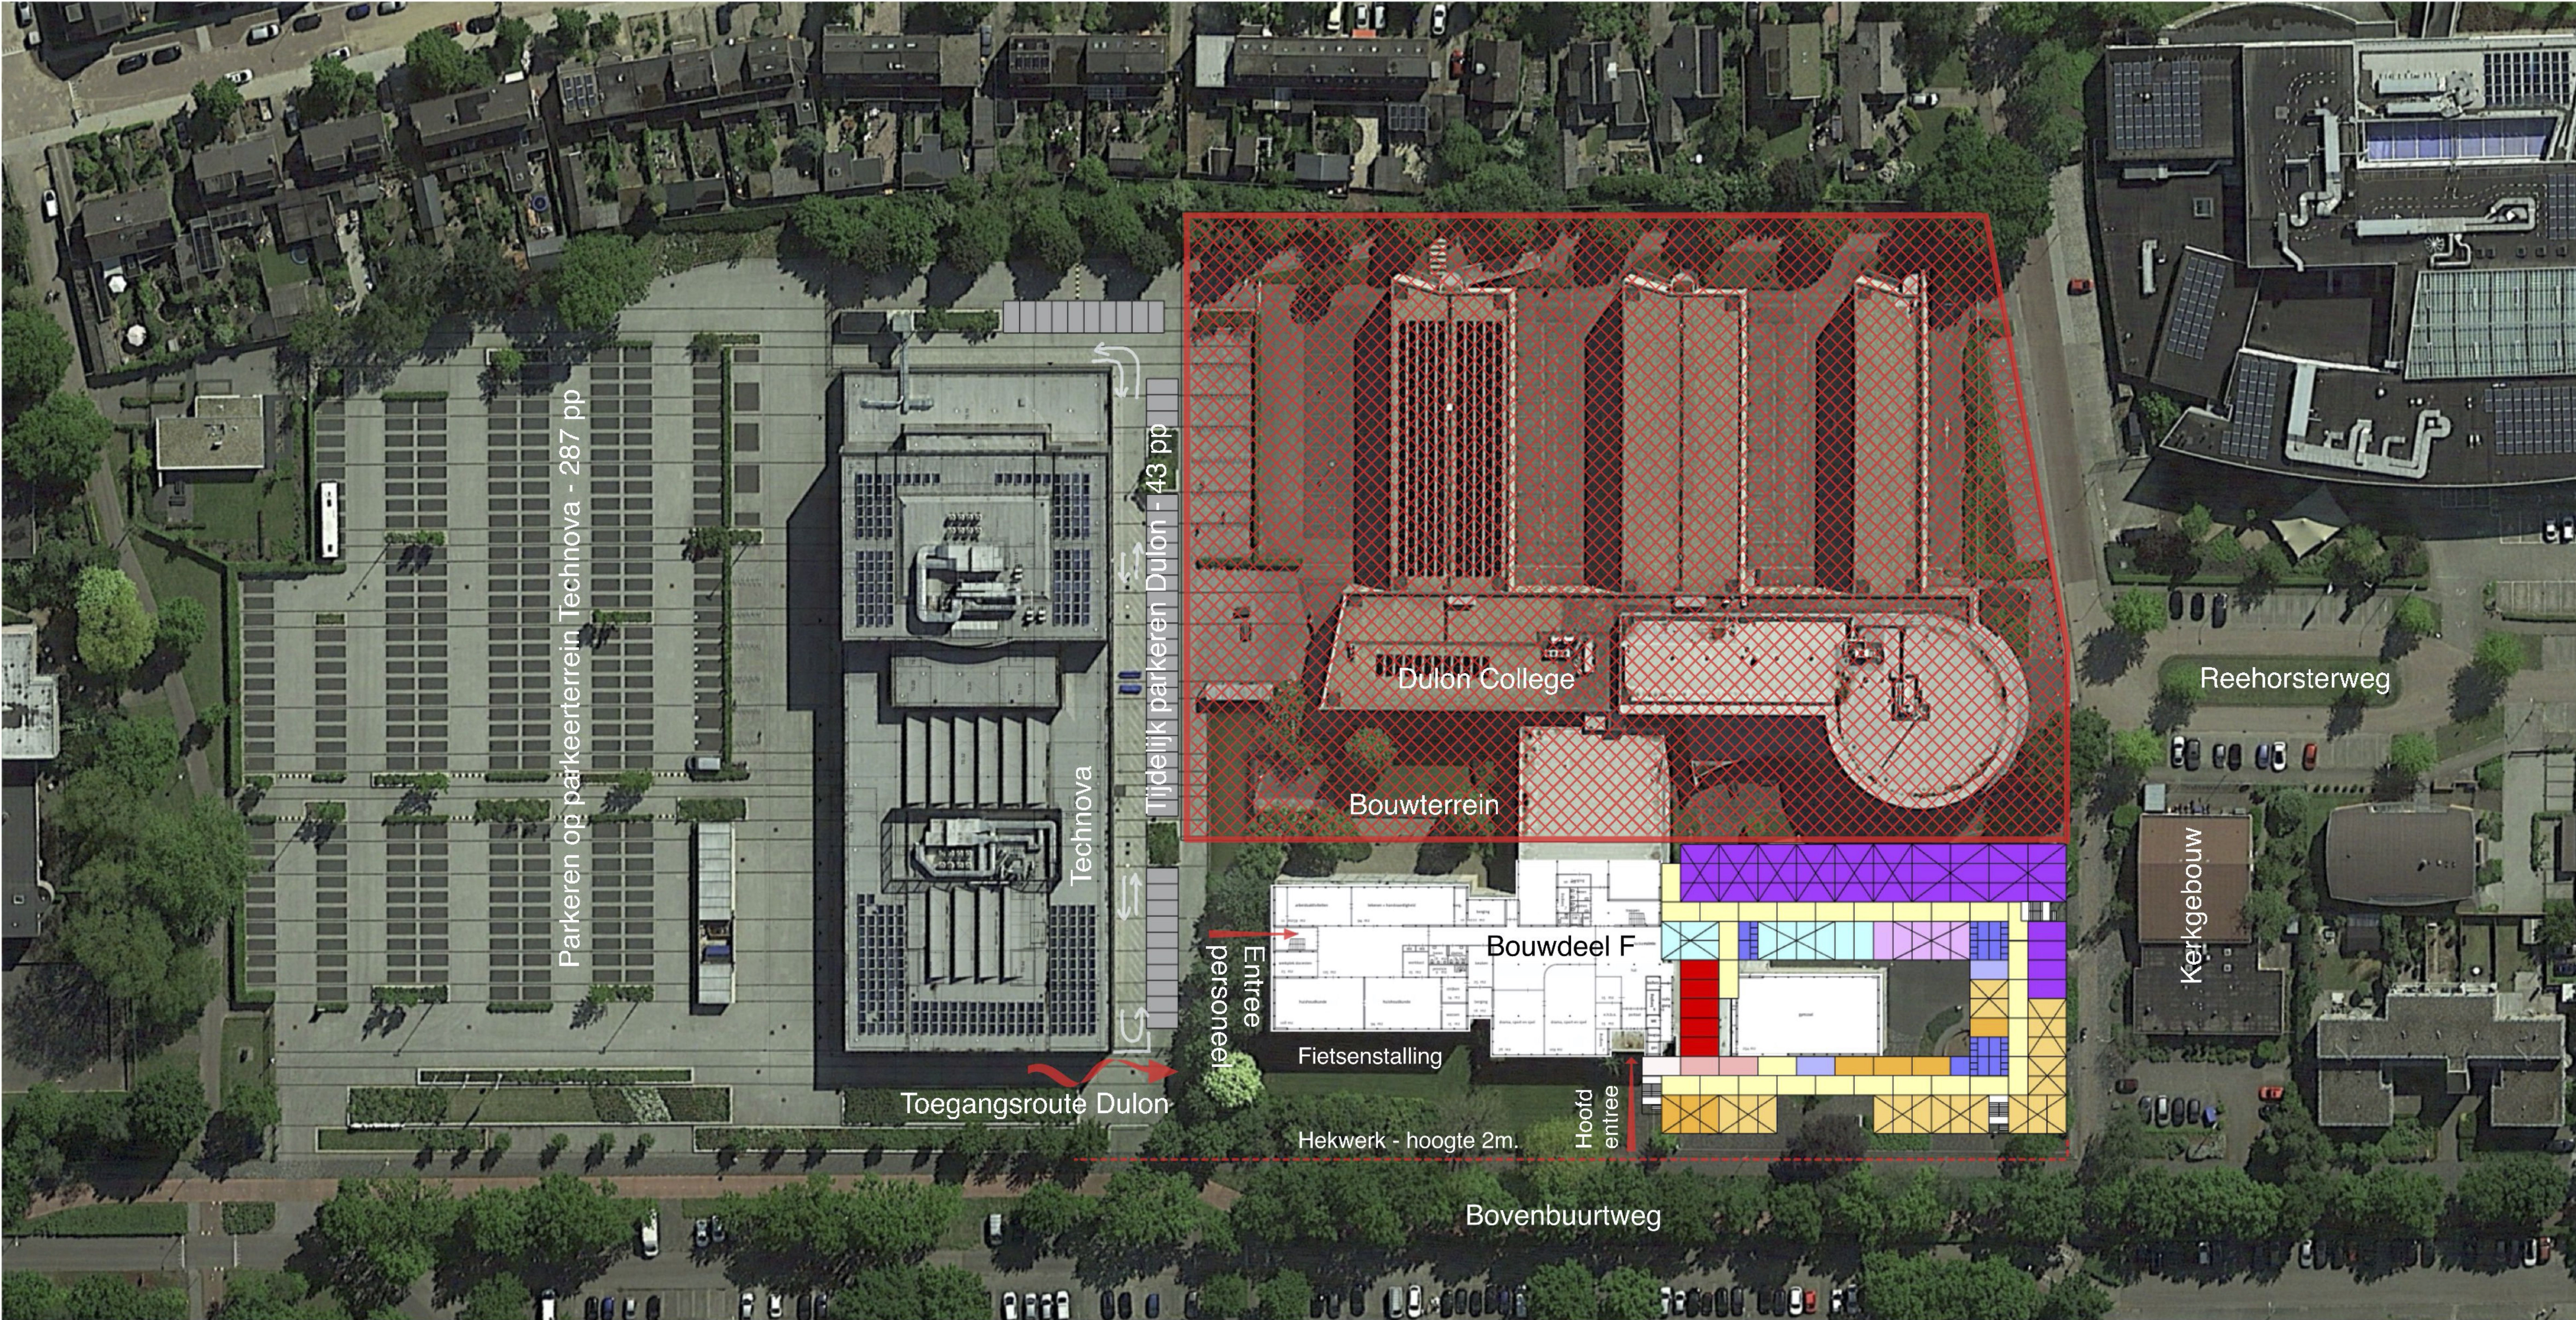

0 12,5 25 m

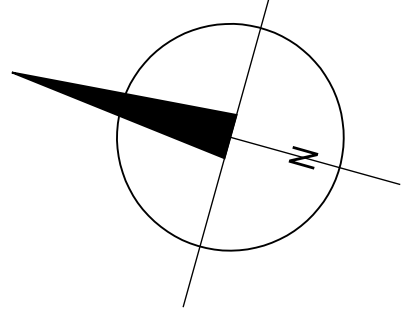

- S = SANITAIR
M = RIJA TOILET MET DOUCHE
T = TRAPPENHUIS
K = KAST, NADEB IN TE DELEN
→ = DOORGANG NAAR BUITEN
↔ = AANSL. OP BESTAAND
→ = TOEGANG
↗ = VLUCHT UITRANG



VERZ.	DATUM	OBSCHRIJVING
A	16.12.2021	Indeling en trappenhuisen
B		
C		
D		
E		
F		
G		
GET.	ONDERDEEL	
AS-K	Schets	
DATUM	Ontwerp	
26.11.2021		
SCHAL.	TEKENING	
1: 500		
FORMAAT:	Situatie	
1189*594		
	TEKENING NR.	
	SO-00	