


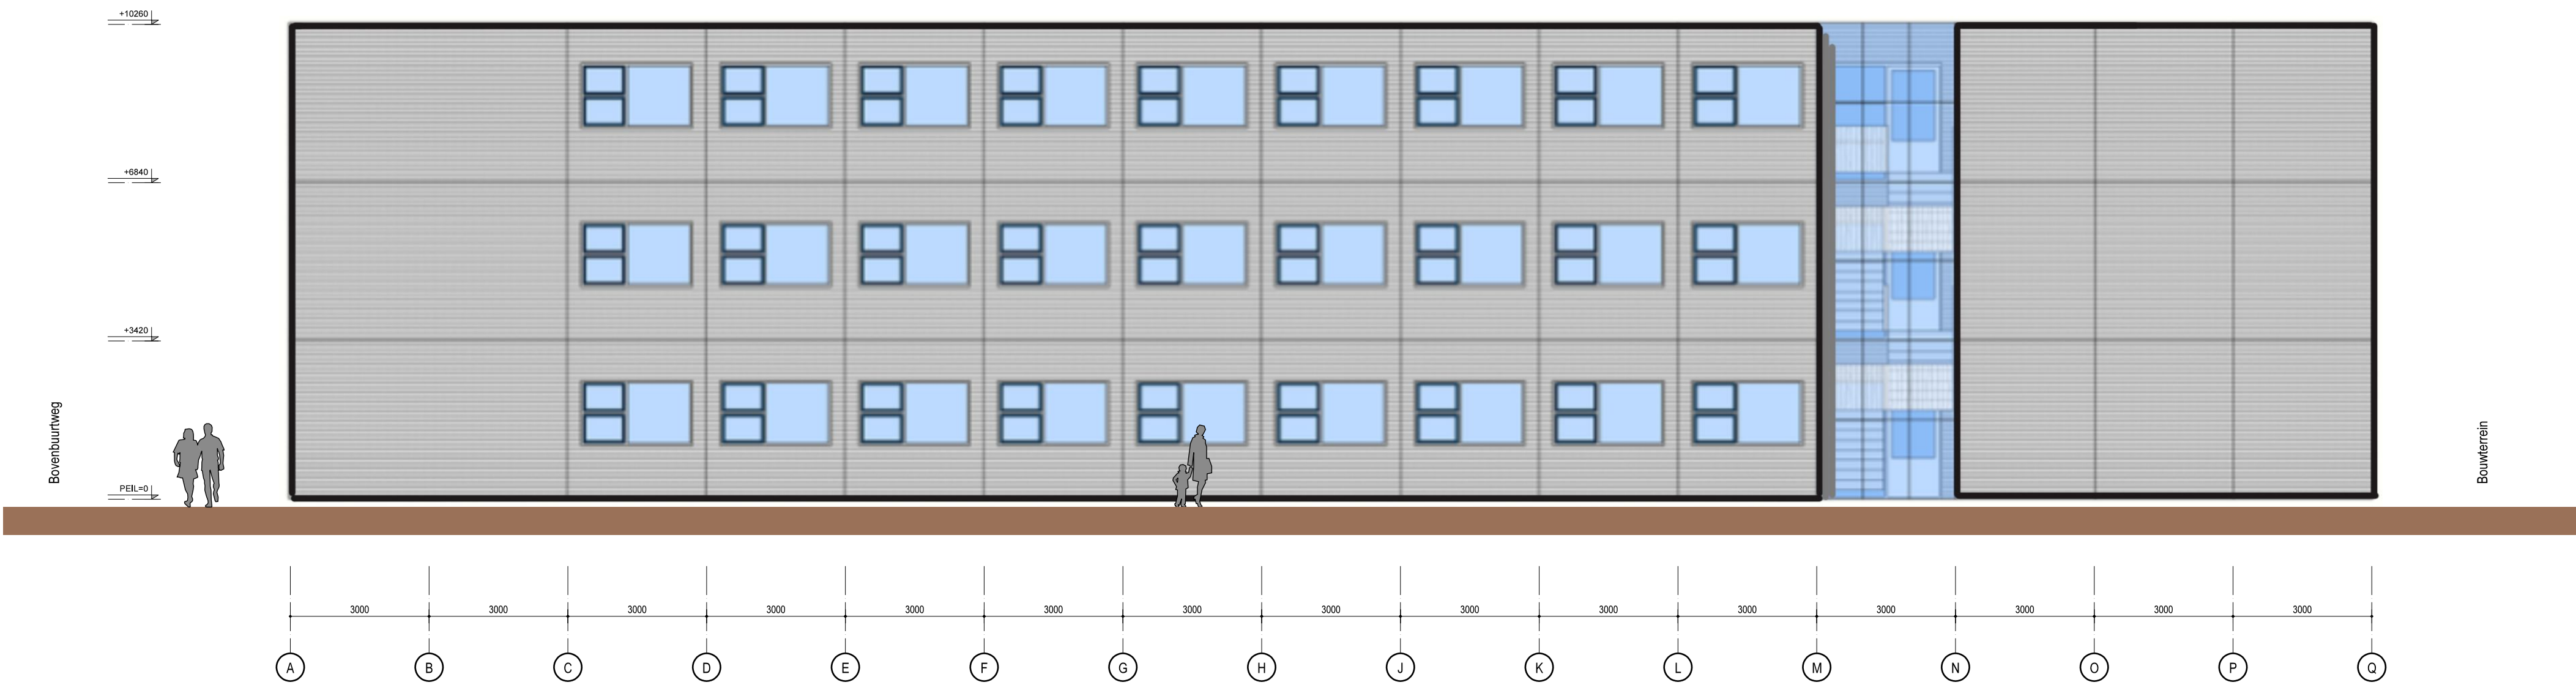


Westgevel



Oostgevel



Zuidgevel

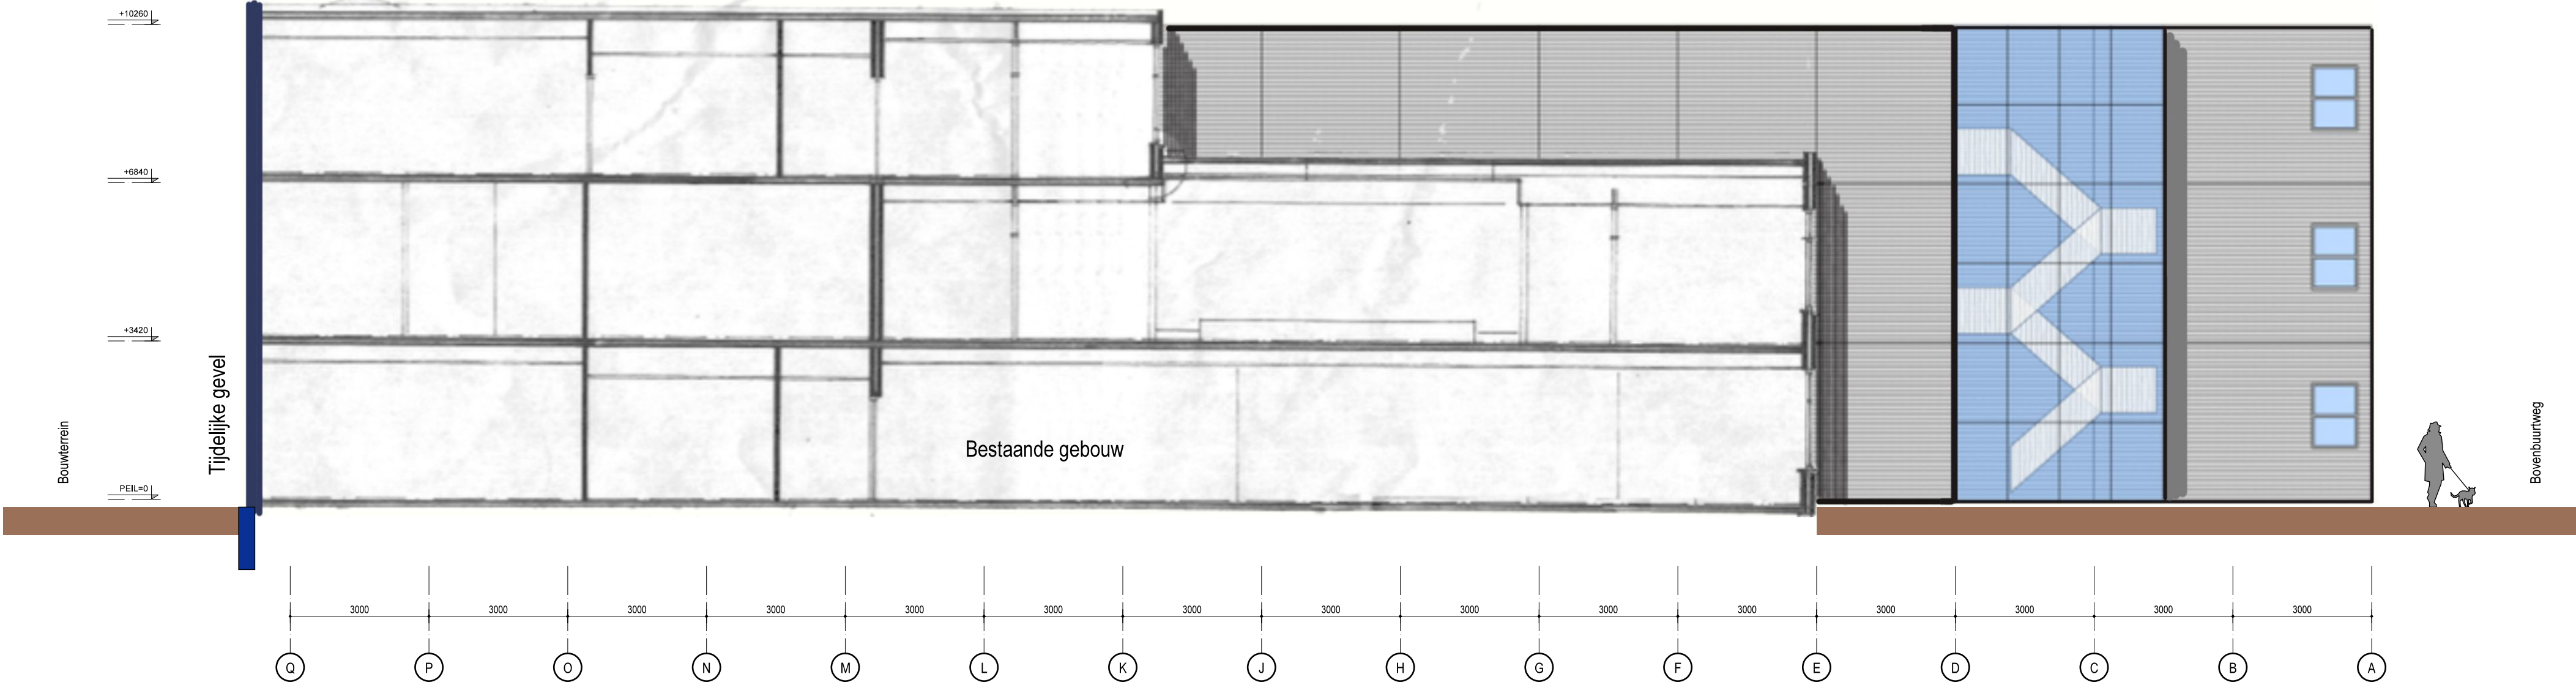

Noordgevel / doorsnede AA


architectuurstudio Kristel

as-K

Chris van Nieuwenhof 1 3720 LA Schiedam 06 11442001 info@kristel.nl

COG Dijkon Ede

Postbus 90
6710 BR Soest
031-965550
info@kristel.nl

PROJECT NAAM
2021.06
Tijdelijke Huizenstad Dijkon

WEEK	DATE	OVERZICHT
1	16.12.2021	inleiding en trappegevel
2		
3		
OVERZICHT

Schets
Ontwerp

Gevelaanzichten

SO-20