


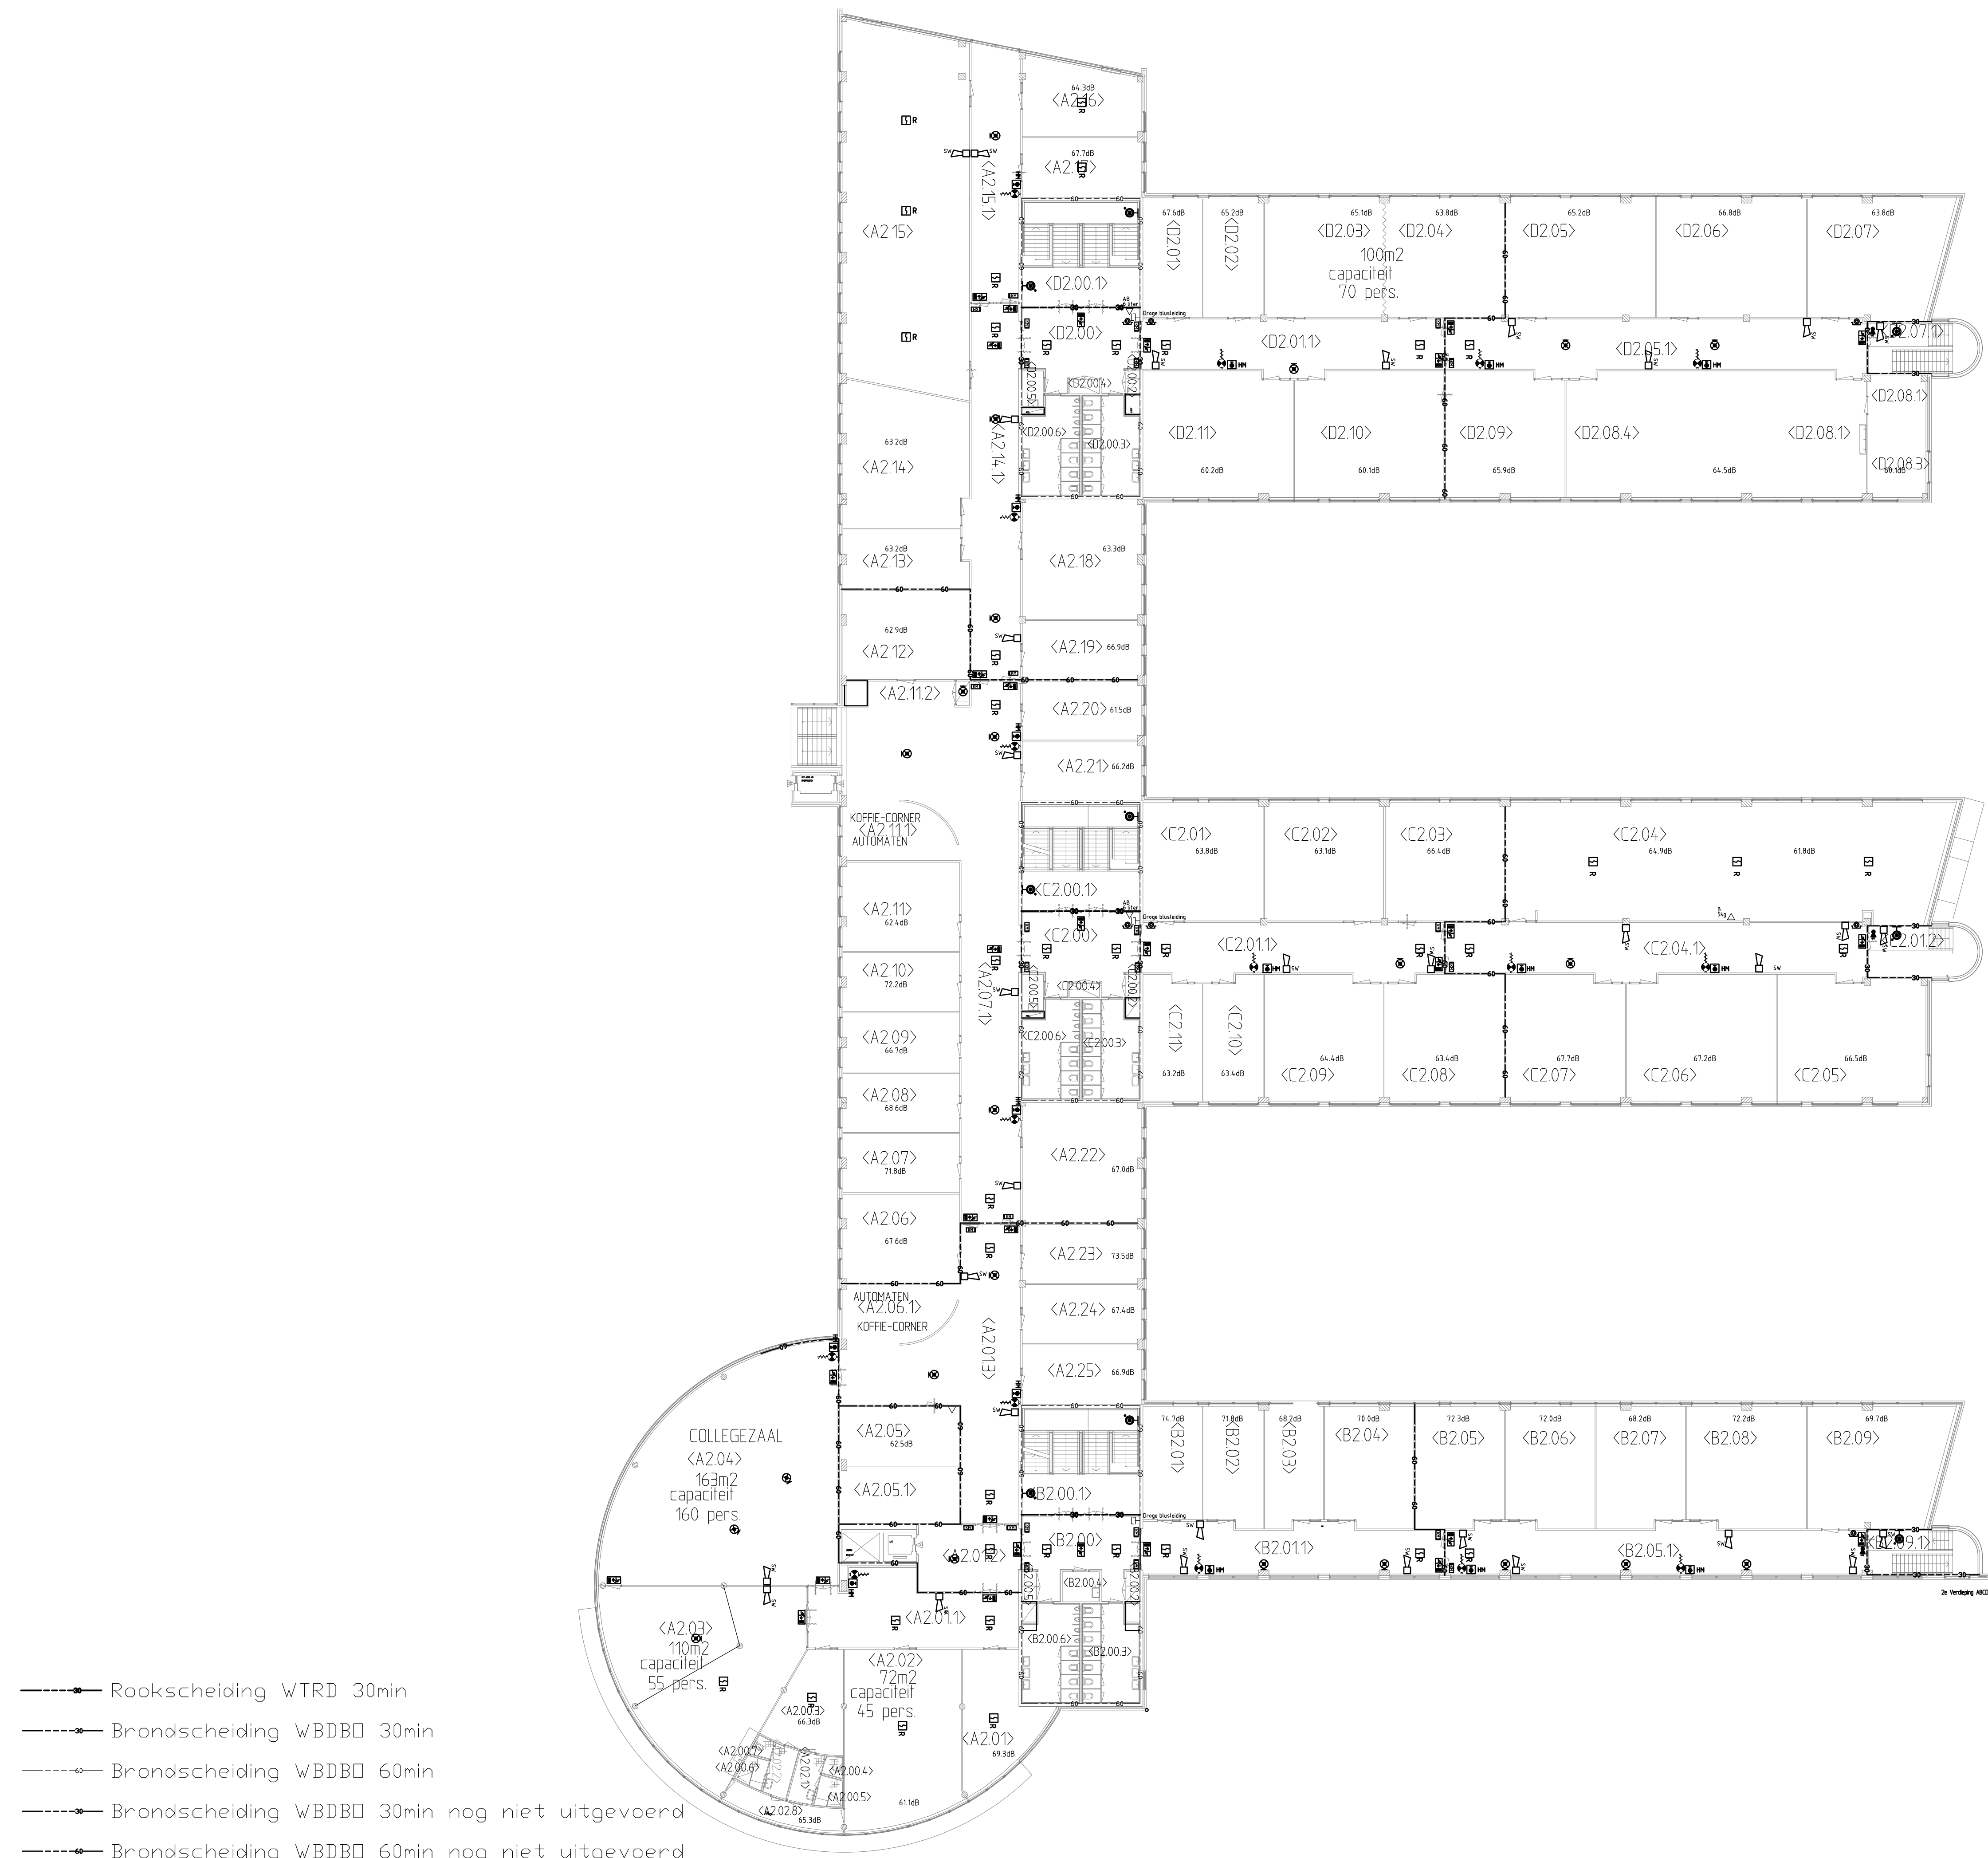

- Brandslang haspel
- Co2 Blusser
- Schuimblusser
- Poederblusser
- Groene handmelder
- Kleefmagneet
- Blusdeken
- Flits licht
- Optische rookmelder
- Slow whoop
- Handbrandmelder rood
- Brandweer sleutelkluis
- Ontruimingspaneel
- Brandmeldcentrale
- Brandmeldpaneel
- TL 8W , op noodstroom
- Noodverlichtings-transparant
- Paniek beslag
- Branddoolstenen

gebruikers opp.	verblijfs opp.
4590 m ²	2630 m ²

REVISIE

TOEGEPASTE XREF					
Opdrachtgever:		Adviseur:		Architect:	
Project:	ROC A12 Reehorsterweg 80 6717 LG EDE			F	E
				D	C 04-09-08 BvK
				B 26-08-08 BvK	A 21-05-08 BvK
Opdrachtgever:		Centrale Directie Onderwijsgroep A12		Gewijzigd	
				Werknr.	Gecontr.
				Get:	BvK
				Blad	
Werkonderdeel:		BM installatie incl.brandscheiding		Datum:	21-04-2008
		ROC-ABCD-2-BM+NV		Schaal:	1:200
		2e VERDIEPING		Tek.nr.:	ROC-ABCD-2-BM+NV
				Postbus 345, 6710 BH Ede	
				tel: 0318 63 73 75	
				fax: 0318 62 23 46	
				www.itn.nl	
				</	