


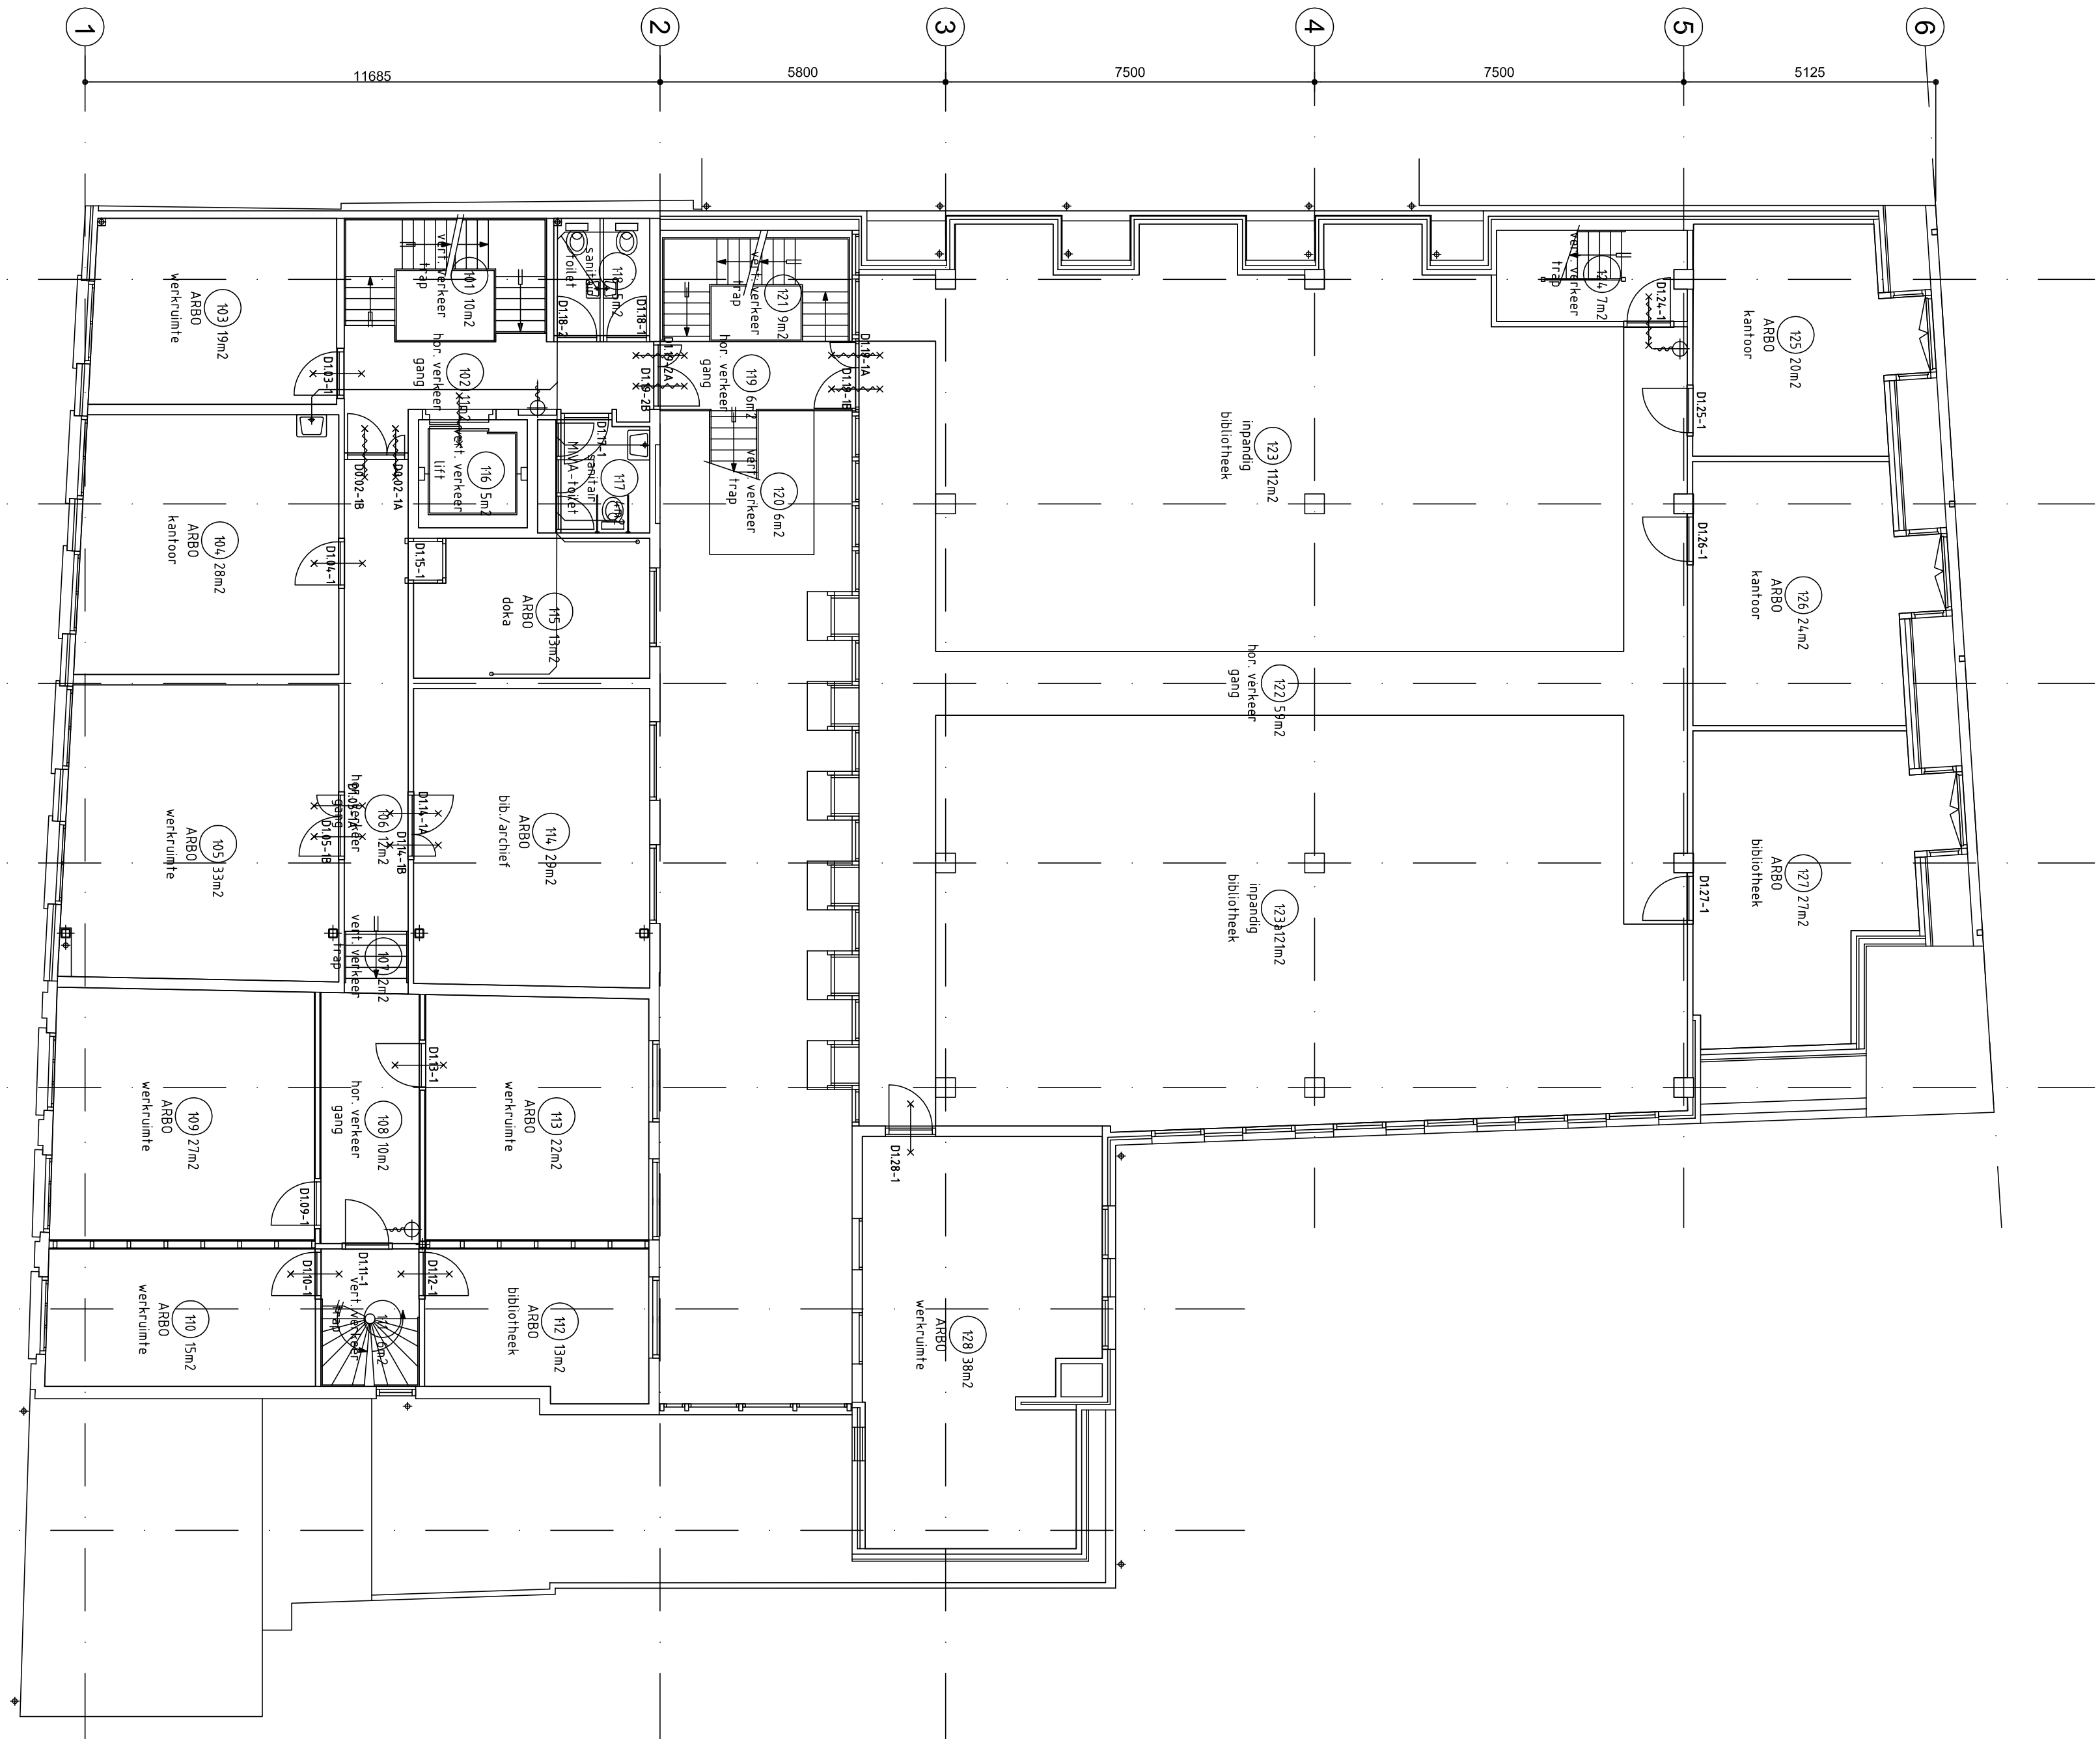

VRM		Rijksgebouwendienst		Onderzogen	
Museum van Oudheden		Rijksgebouwendienst		Rijksgebouwendienst	
Rapunburg 28 2311 EW Leiden		Rijksgebouwendienst		Rijksgebouwendienst	
Onderwerp		Onderwerp		Onderwerp	
xref papengracht 30		xref papengracht 30		xref papengracht 30	
plattegrond		plattegrond		plattegrond	
te VERDIEPING		te VERDIEPING		te VERDIEPING	
Auteur / Architect / Constructeur		Auteur / Architect / Constructeur		Auteur / Architect / Constructeur	
Dijkeraad Raadgevend Ingenieursbureau		Dijkeraad Raadgevend Ingenieursbureau		Dijkeraad Raadgevend Ingenieursbureau	
Guldenkruis 50 Postbus 2713		Guldenkruis 50 Postbus 2713		Guldenkruis 50 Postbus 2713	
1629 RD Dordrecht		1629 RD Dordrecht		1629 RD Dordrecht	
Werk directory -de-		Werk directory -de-		Werk directory -de-	
Schiedamschen		Schiedamschen		Schiedamschen	
B		B		B	
504		504		504	
A0481 BRB51A.4w		A0481 BRB51A.4w		A0481 BRB51A.4w	