


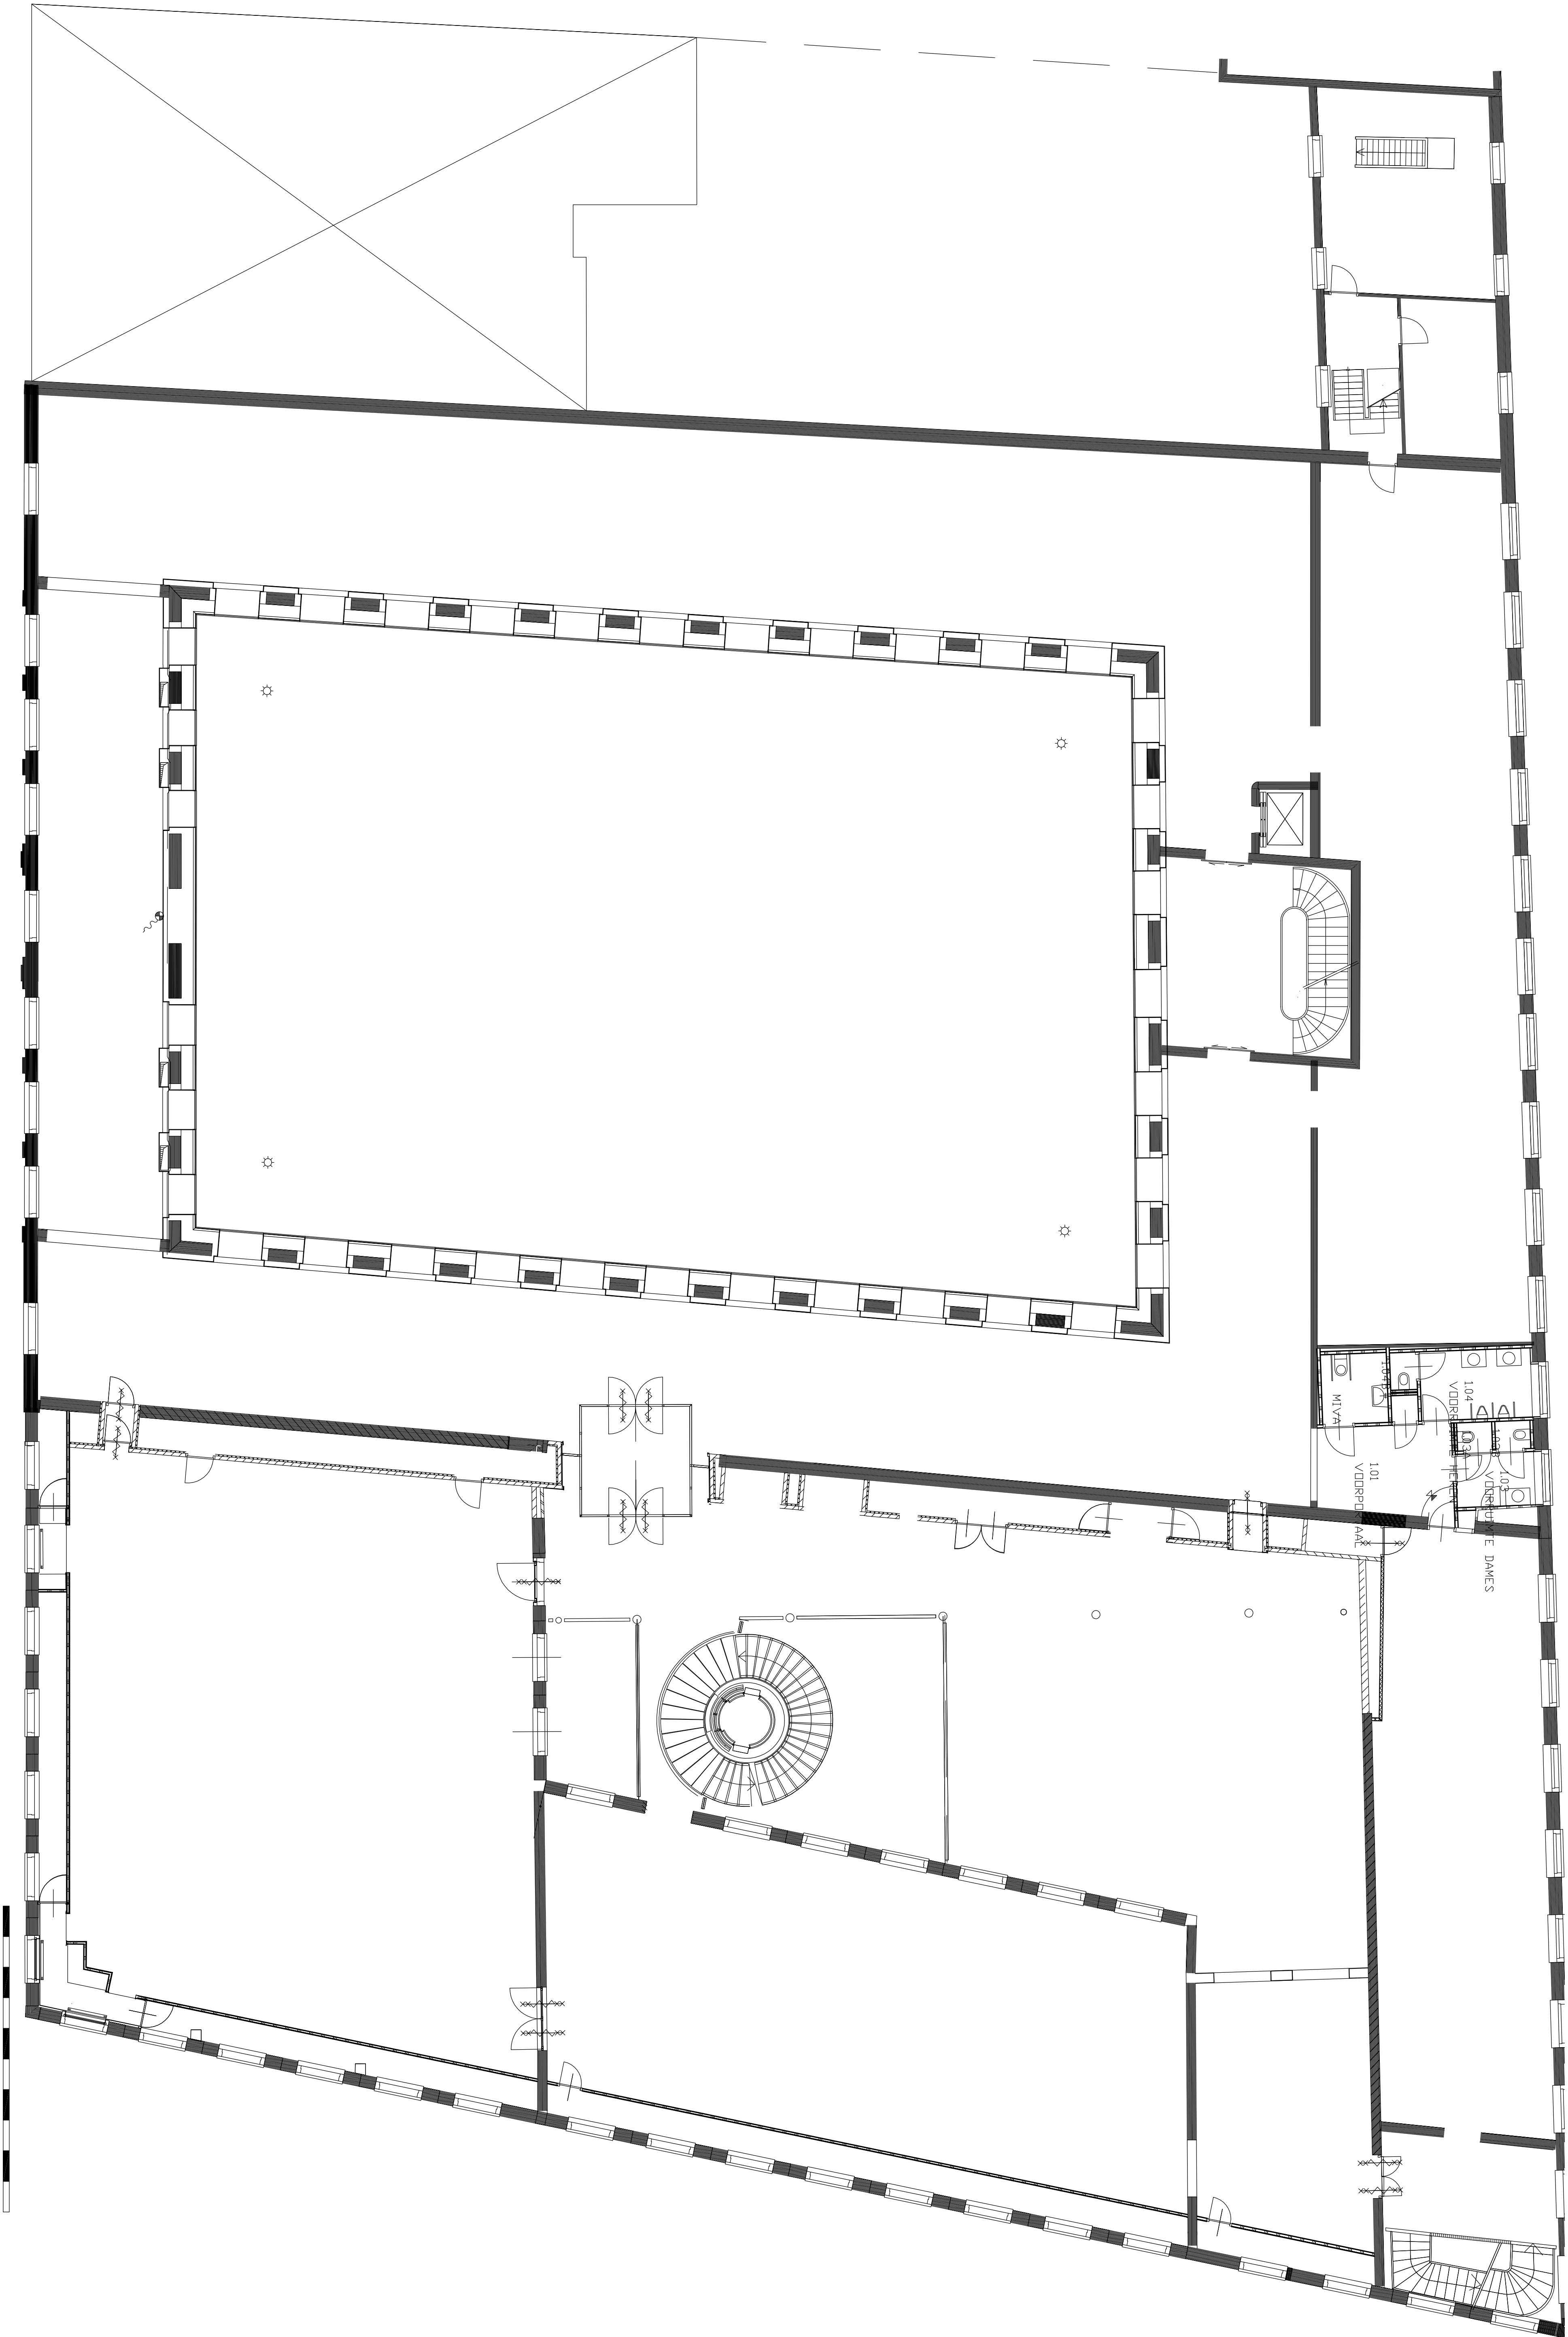

Rijksbouwmeester		werk	
Directie : Beheer		Museum van Oudheden	
Postbus : 20562, 2500 EZ, Den Haag		Regering 28	
Tel. : 070-202008		2311 EW Leiden	
Fax : 070-202009		opdr. : 500038	
E-mail : bouwmeester@rijksbouwmeester.nl		BOUWKONINGE PLATTEGROND	
Bouwjaar : 1842-2008		16 VERDIENING	
Bouwjaar : 1842-2008		code : 500038	
Bouwjaar : 1842-2008		B	
Bouwjaar : 1842-2008		bouwdeel : 1	
Bouwjaar : 1842-2008		werk : AG181 - 637	
Bouwjaar : 1842-2008		bladnr. : 0002	
Bouwjaar : 1842-2008		merk : -	

Beslissingsnaam : 500038_B01000_0002.rwg

Xref :

Pictetatum : 1842-2008