


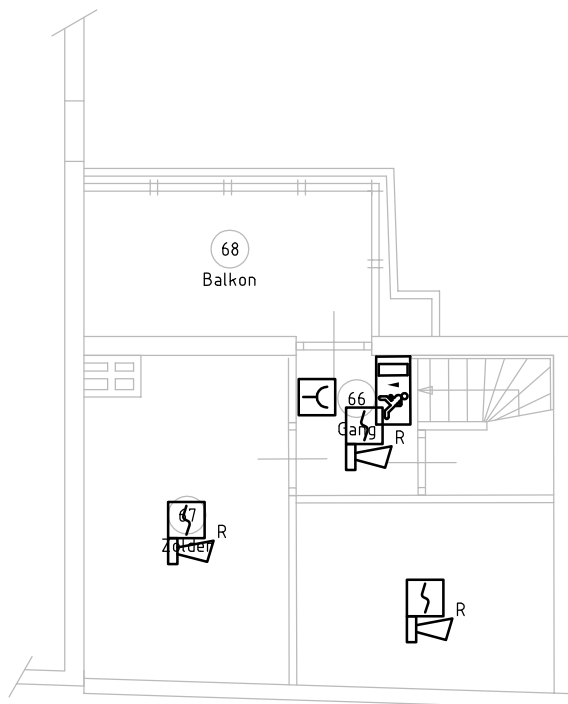

## Renvooi

| Symbol | Omschrijving                       |
|--------|------------------------------------|
|        | Brandmeld centrale                 |
|        | Handbrandmelder                    |
|        | Rookmelder i.c.m. slowwhoop        |
|        | Thermische melder i.c.m. slowwhoop |
|        | Vluchtwegverlichting               |
|        | Vluchtwegverlichting               |



|         |      |      |   |                                                                                                 |                                                                                             |  |                  |  |
|---------|------|------|---|-------------------------------------------------------------------------------------------------|---------------------------------------------------------------------------------------------|--|------------------|--|
| door    | door | door | Werk:<br>Rijksmuseum van Oudheden<br>Papengracht 34<br>Leiden                                                                                  |                                                                                                 | Onderwerp:<br>ELEKTROTECHNISCHE INSTALLATIE<br>BRANDMELD - ONTRUIMING - NOODVERL.<br>ZOLDER |  |                  |  |
| dd.     | dd.  | dd.  | Opdrachtgever:<br>Rijksgebouwendienst<br>Rijnstraat 8<br>2500 EZ Den Haag                                                                      | Telefoonnr. :<br>Contactpers. : J.F. Beijes<br>Referentienr. : 50.08040<br>Objectnr. : OR500038 | Datum:<br>28-07-2011                                                                        |  |                  |  |
|         |      |      | <b>Dijkoraad</b><br>Postbus 2173<br>7420 AD DEVENTER<br>Tel.: 0570-519555<br>Fax.: 0570-519589<br>www.dijkoraad.nl<br>Email: info@dijkoraad.nl |                                                                                                 | Getekend:<br>LUV                                                                            |  | Formaat:<br>A4   |  |
| gewijz. |      |      |   |                                                                                                 | Discipline:<br>E                                                                            |  | Schaal:<br>1:100 |  |
|         |      |      | Projectnr:<br>AG081<br>Bon.nr.: 1202   |                                                                                                 | Fase:<br>B                                                                                  |  | Bouwlaag:<br>3   |  |
|         |      |      |   |                                                                                                 | Bladnr.:<br>203                                                                             |  | Subc.:<br>       |  |