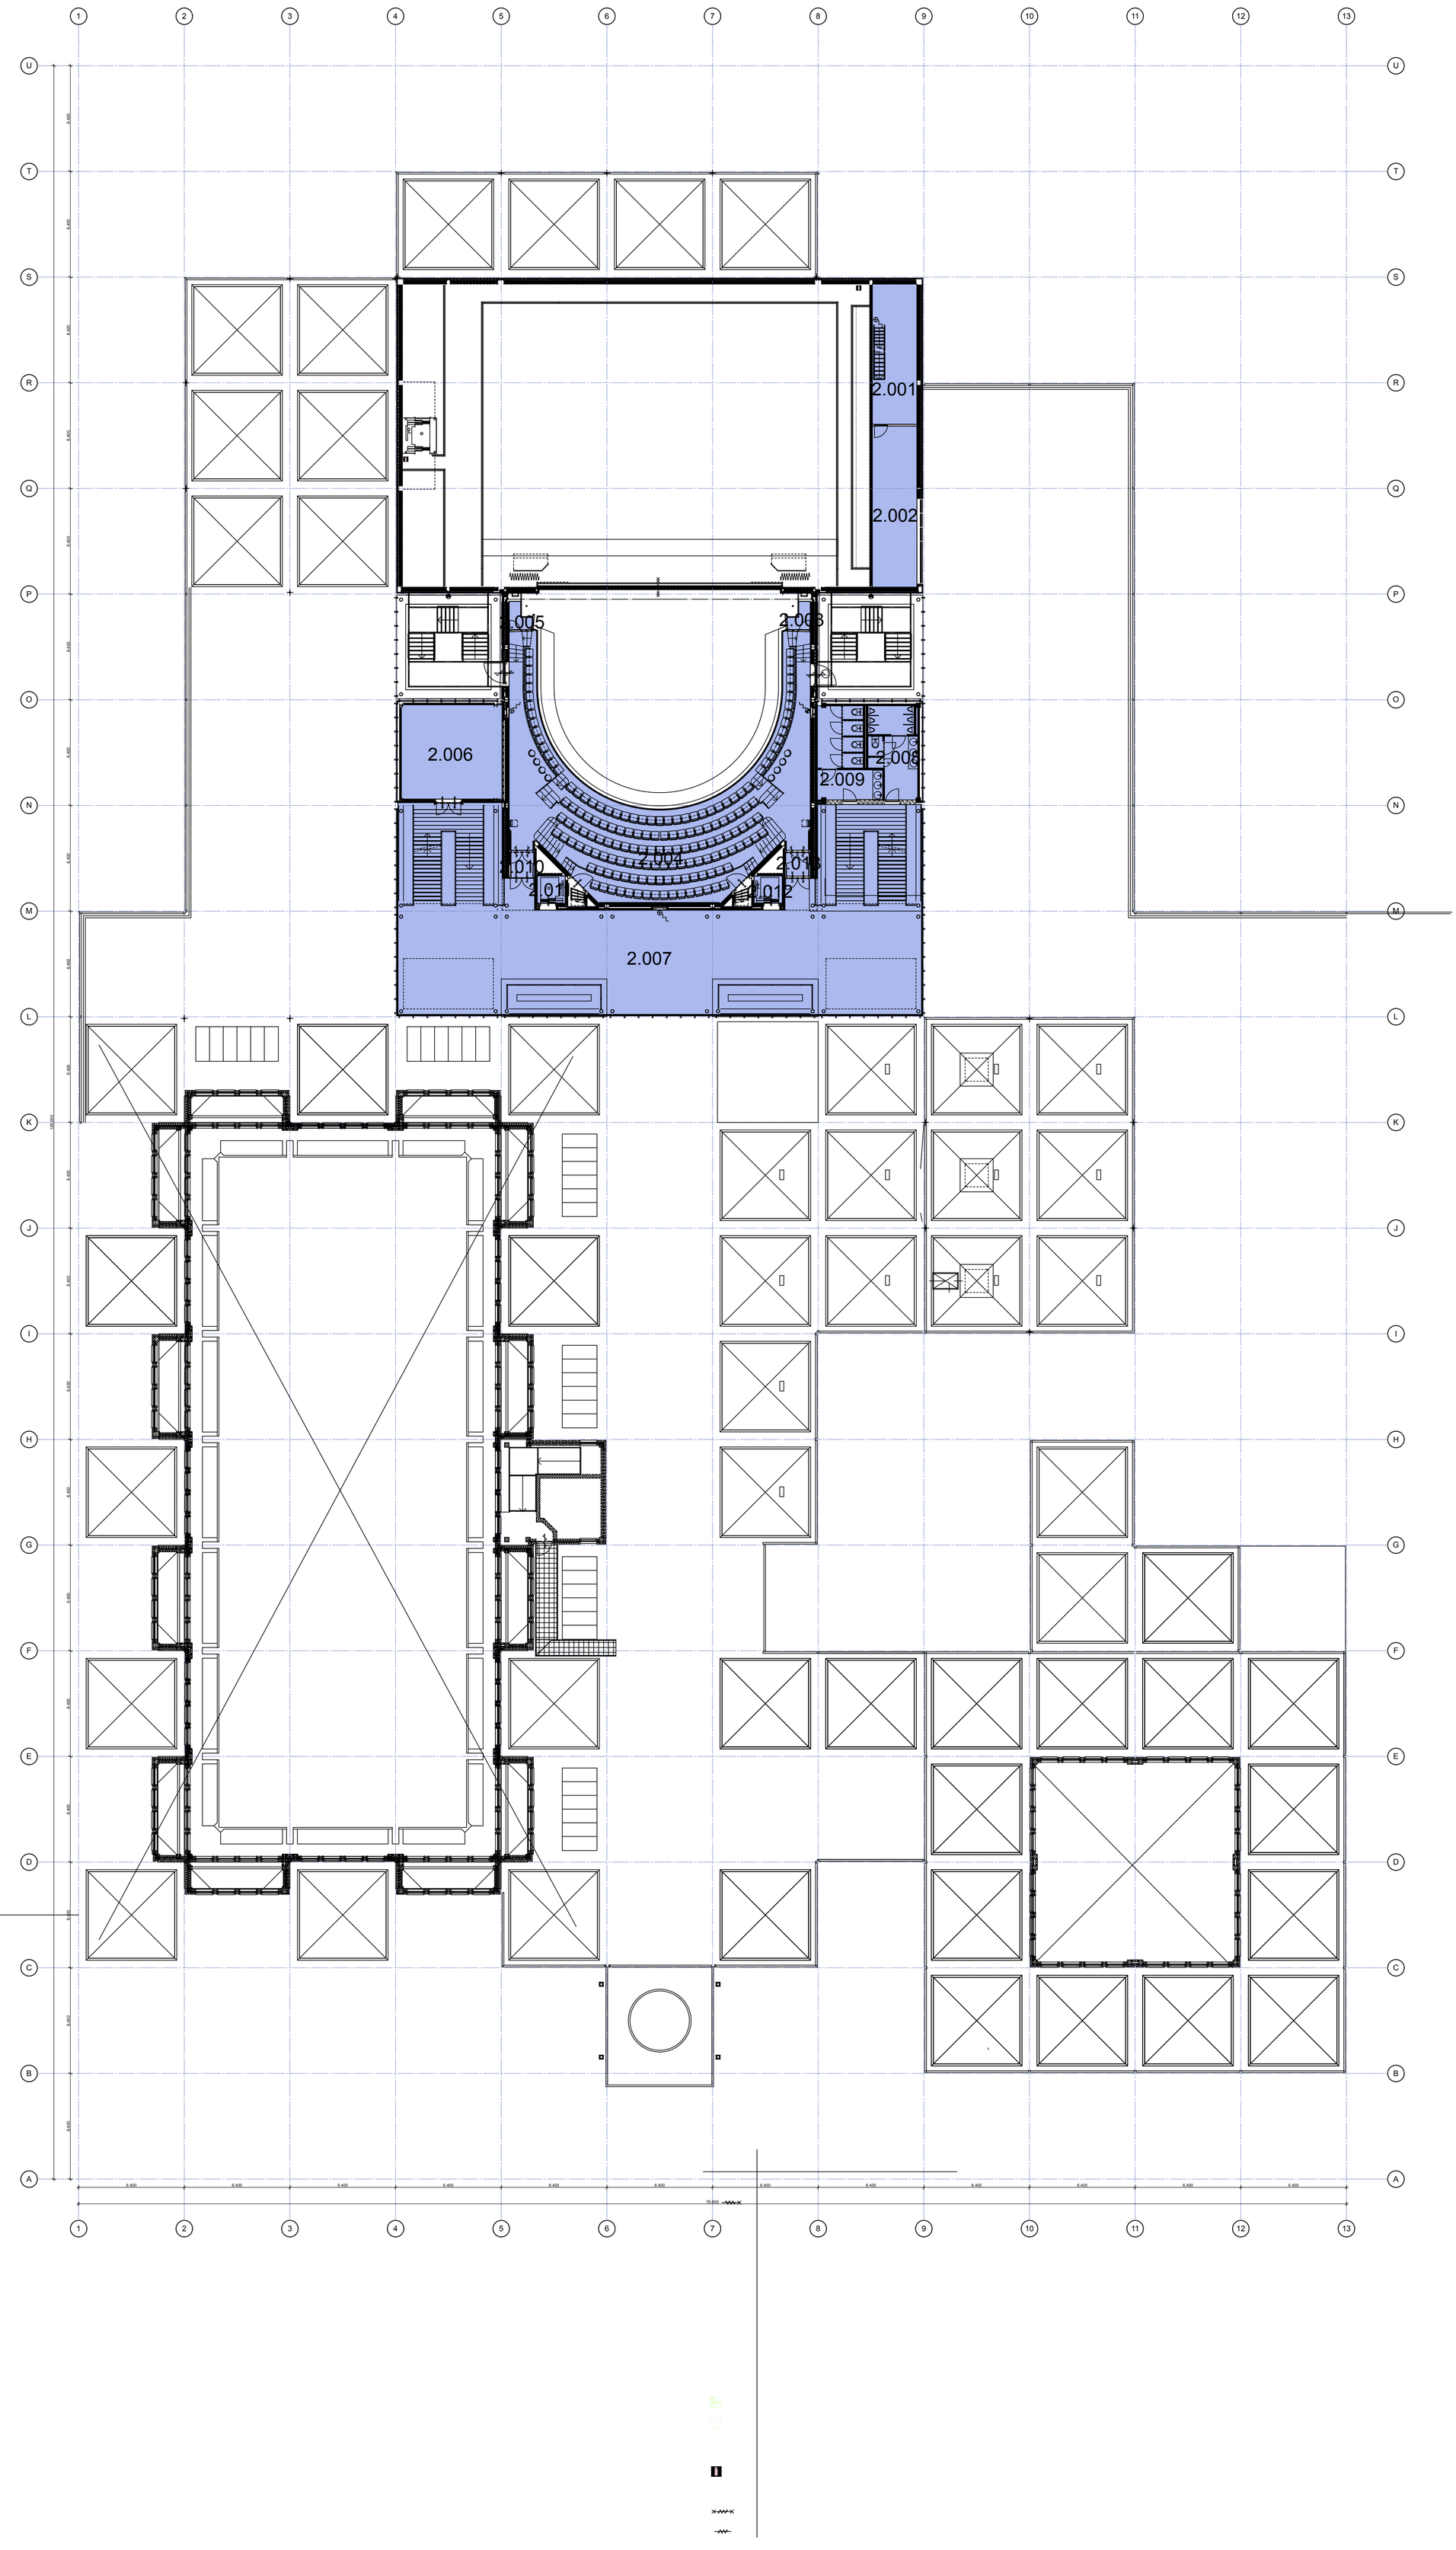

nr.	naam	opp.	benaming volgens b.b 2012	functie
		683	Terreinoppervlakte bebouwd	
		683 m²		

nr.	naam	opp.	benaming volgens b.b 2012	functie
2.001		23	GO Gebruiksoppervlak	
2.002		26	GO Gebruiksoppervlak	
2.003		2	GO Gebruiksoppervlak	
2.004		138	GO Gebruiksoppervlak	
2.005		2	GO Gebruiksoppervlak	
2.006		35	GO Gebruiksoppervlak	
2.007		290	GO Gebruiksoppervlak	
2.008		15	GO Gebruiksoppervlak	
2.009		18	GO Gebruiksoppervlak	
2.010		2	GO Gebruiksoppervlak	
2.011		3	GO Gebruiksoppervlak	
2.012		3	GO Gebruiksoppervlak	
2.013		2	GO Gebruiksoppervlak	
		559 m²		