


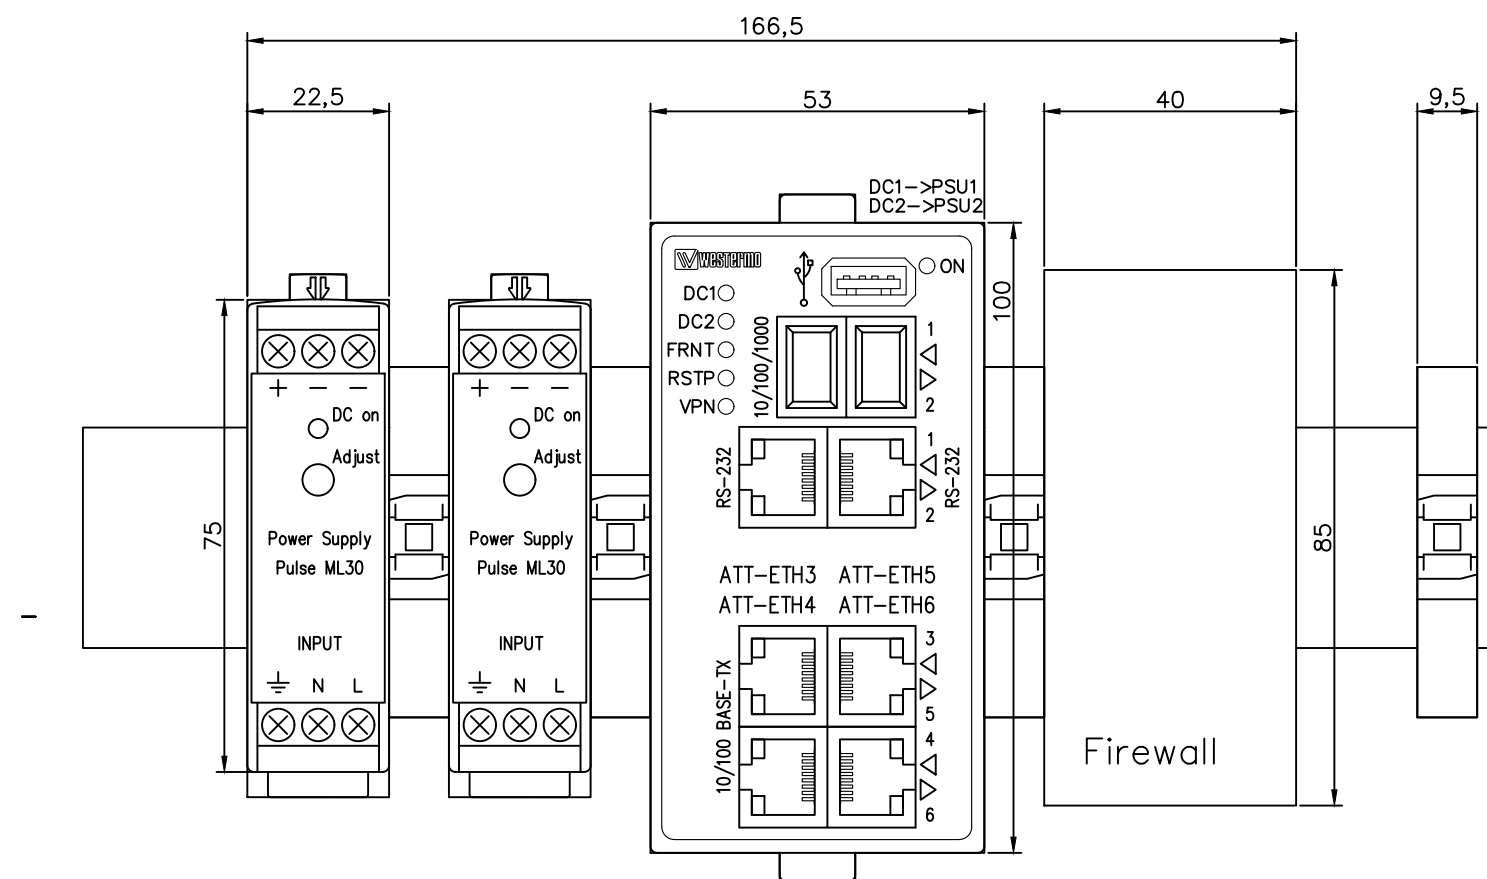

PULSE PULSE
ML30 ML30

H 75
B 22
D 100

Kabel uitloop boven
plus 10 mm.

WESTERMO
L208

H 100
B 53
D 100

Kabel uitloop boven
plus 30 mm.

Kabel uitloop voorzijde
plus 50 mm.


MOXA
ETHERCATCH

H 85
B 40
D 80


Kabel uitloop boven
plus 20 mm.

Kabel uitloop voorzijde
plus 50 mm.

EINDSTEUN

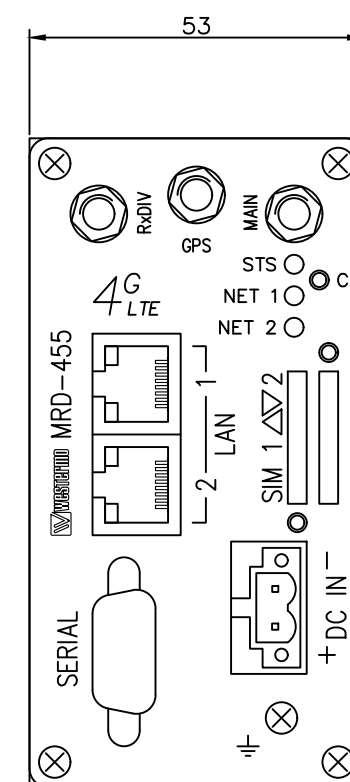

WESTERMO
MRD-455

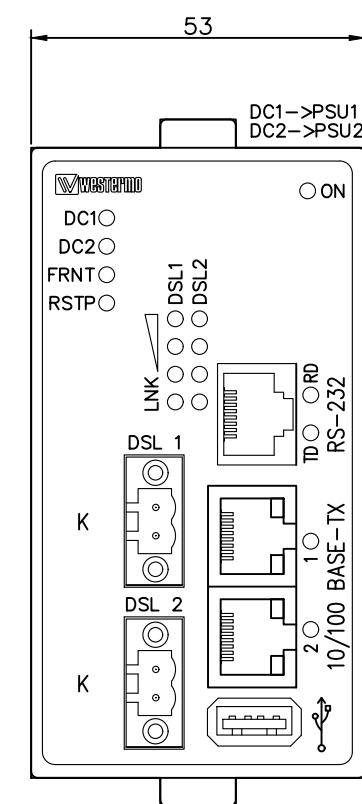

WESTERMO
DDW-142