
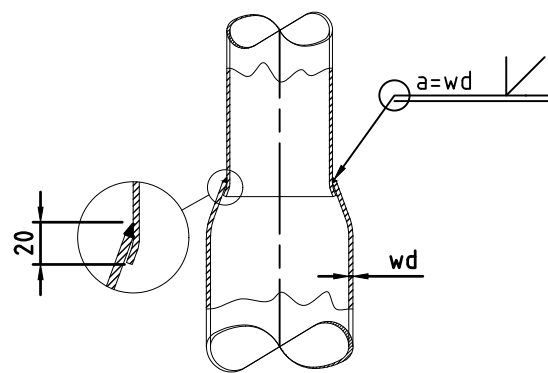


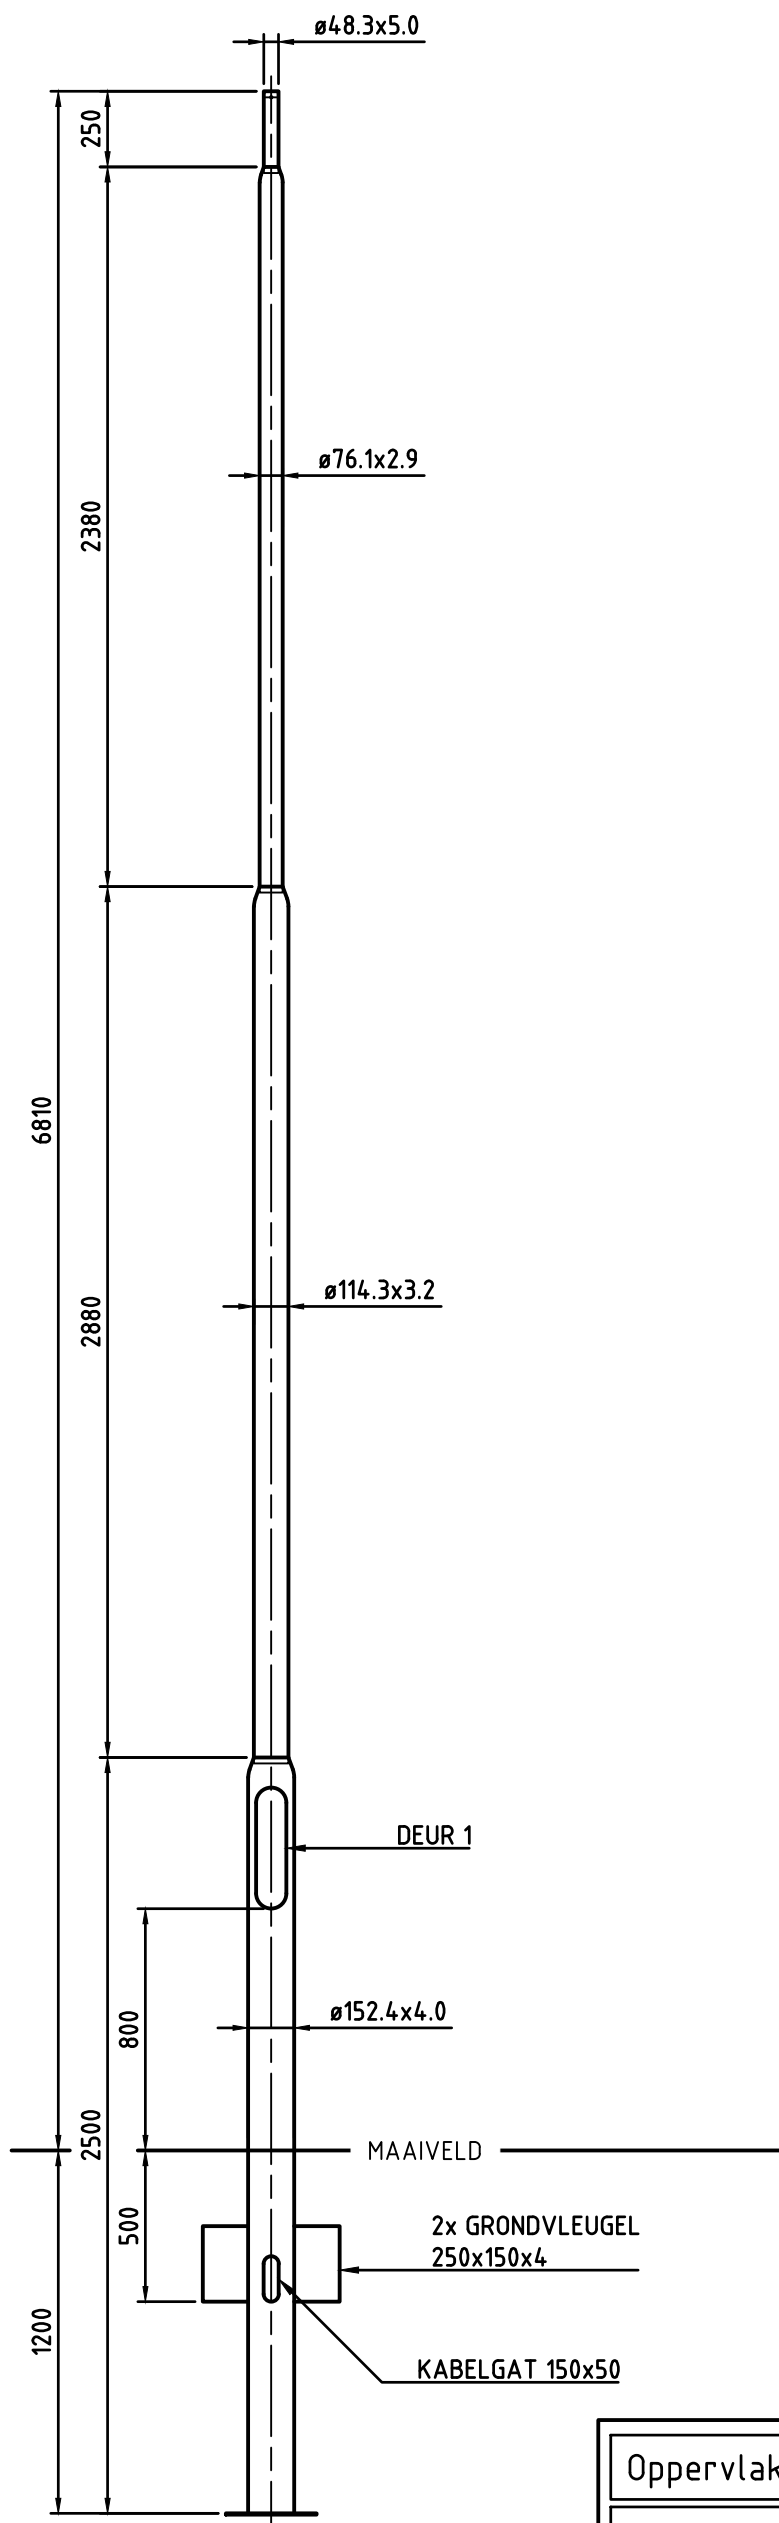

DETAIL VERLOPEN (1:10)

Details deur no: 1			
Afmetingen:	H=400	B=100	R=50
Deur:	68-DEUSRB01		
Binnenwerk:	68-BIMZSG03		
Sluiting:	68-SLK30R01		
Variabele:	Waarde:		
-	-		
-	-		

Oppervlaktebehandeling:	G0
-------------------------	----

- Thermisch verzinkt volgens en iso 1461
- Grondstuk behandeld met noxyde tot 0.25 m boven maaiveld met een droge laagdikte van 150 micron

PMF
STALEN MASTEN
Postbus 13
9250 AA BURGUM
Nederland
Telefoon: +31 (0)511 - 46 38 15
Email: bergum@pmf.nl
Internet: www.pmf.nl

Getekend:	HDV	Deze tekening is eigendom van PMF Machiniefabriek Bergum B.V. Het zonder schriftelijke toestemming kopiëren, reproduceren of publiceren van (een deel van) deze tekening geeft PMF het recht tot een opeisbare boete van € 1.250,00 per tekening per overtrekking. Auteursrechten voorbehouden volgens de wet.	ISO 128
Datum:	7-3-2014		
Schaal:	1:25		
Maateenheid:	mm		
Gewicht (kg):	81.28	Uitwendig oppervlak (m ²):	3.200
Lengte (mm):	8010	Materiaal, tenzij anders aangegeven:	S235
Benaming: LM-3V-GVP-BGL 6.81M-TØ48			
Tekeningnummer: 1700429G0		Blad: 1/1	Revisie: 0
		Formaat: A3	