
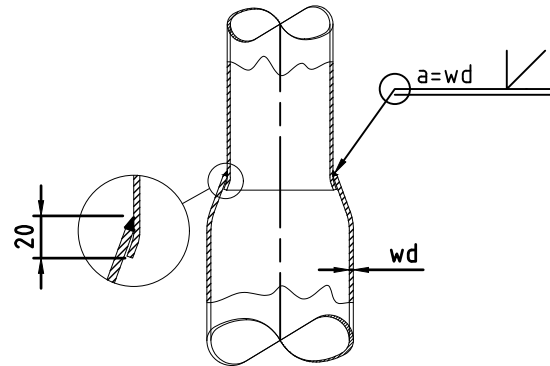


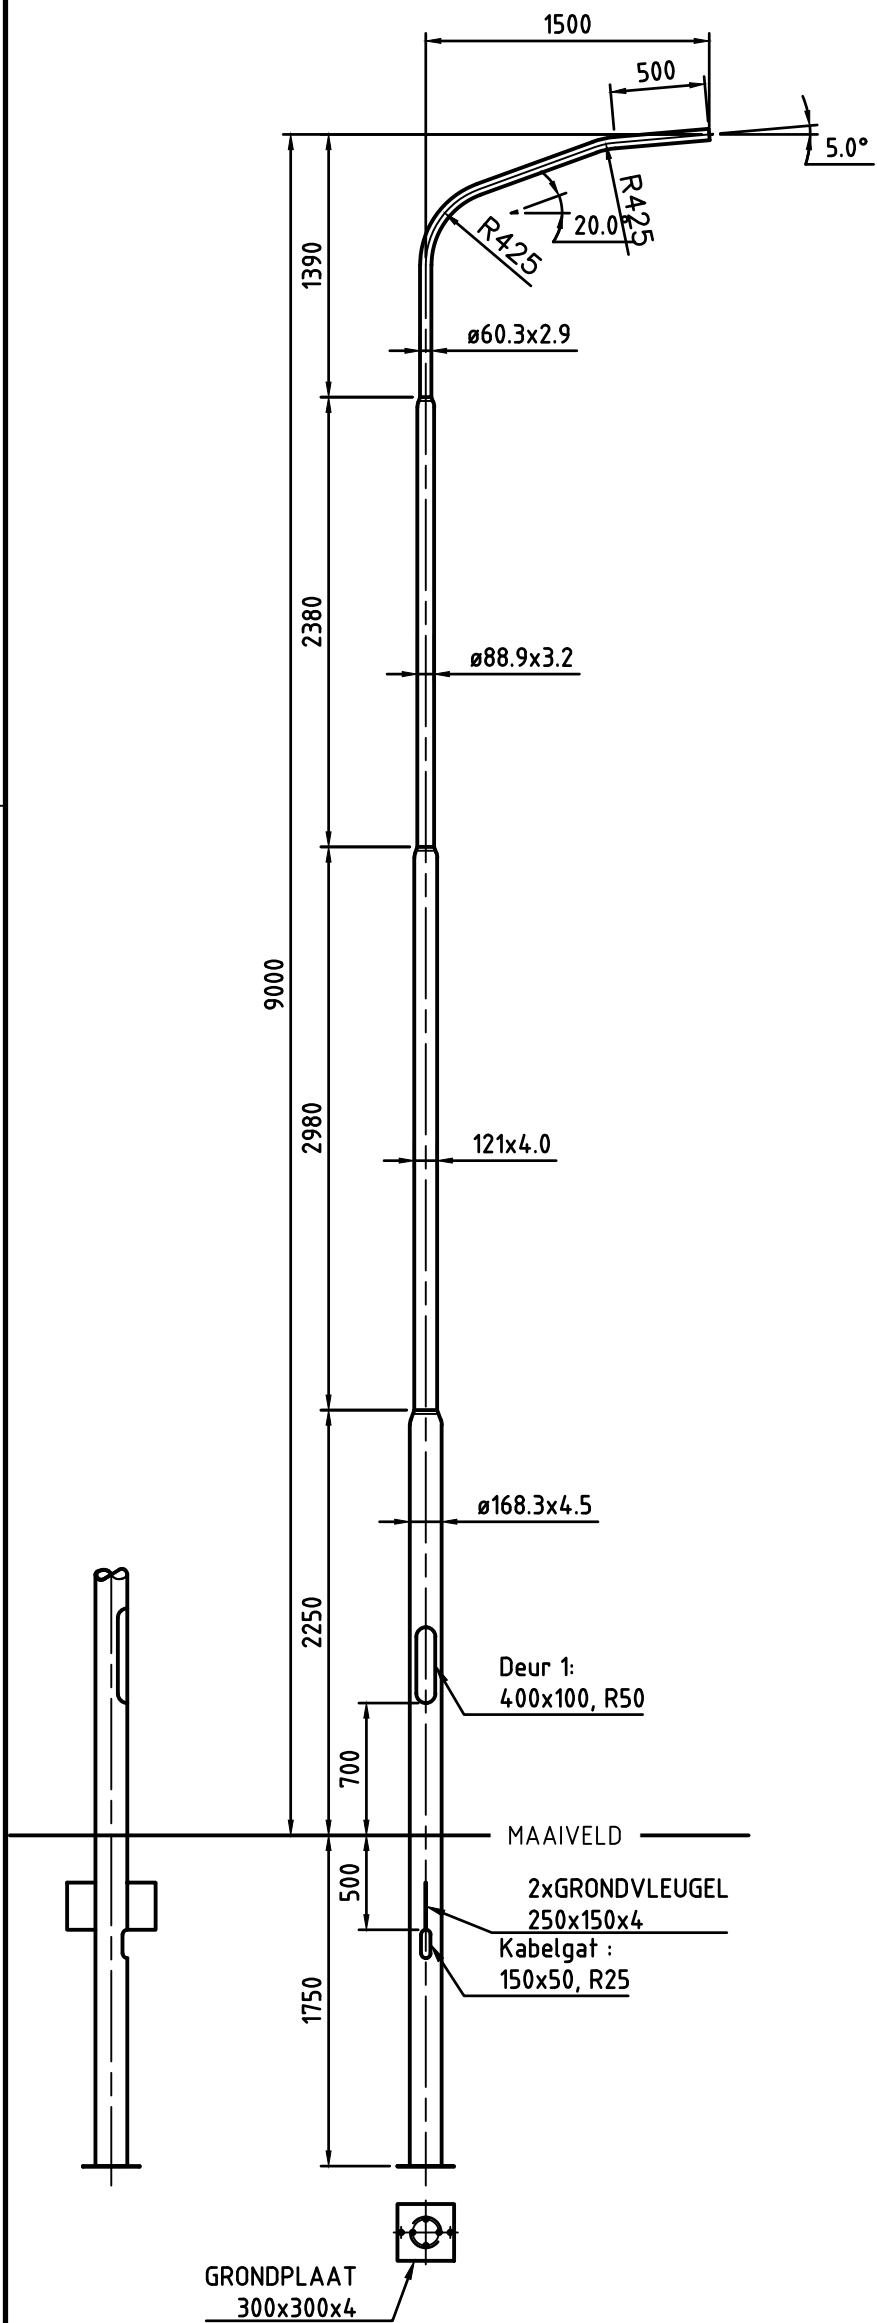

DETAIL VERLOPEN (1:10)

Details deur no: 1			
Afmetingen:	H=400	B=100	R=50
Deur:	68-DEUSRB01		
Binnenwerk:	68-BIMMSG02		
Sluiting:	68-SLK30R01		
Variabele:	Waarde:		
-	-		
-	-		

Oppervlaktebehandeling:	G0
- Thermisch verzinkt volgens en iso 1461 - Grondstuk behandeld met noxyde tot 0.25 m boven maaiveld met een droge laagdikte van 150 micron	

PMF STALEN MASTEN Postbus 13 9250 AA BURGUM Nederland Telefoon: +31 (0)511 - 46 38 15 Email: bergum@pmf.nl Internet: www.pmf.nl	Getekend:	HDV	Deze tekening is eigendom van PMF Machiniefabriek Bergum B.V. Het zonder schriftelijke toestemming kopiëren, reproduceren of publiceren van (een deel van) deze tekening geeft PMF het recht tot een opeisbare boete van € 1.250,00 per tekening per overtrekking. Auteursrechten voorbehouden volgens de wet.	ISO 128
	Datum:	7-3-2014		
	Schaal:	1:40		
	Maateenheid:	mm		
	Gewicht (kg):	139.11	Uitwendig oppervlak (m²):	4.790
	Lengte (mm):	10750	Materiaal, tenzij anders aangegeven:	S235
Benaming: LM-3V-GVP-LPH 9M-1x1500-5°2K-ø60				
Tekeningnummer: 1700568G0			Blad: 1/1	Revisie: 0
			Formaat: A3	