
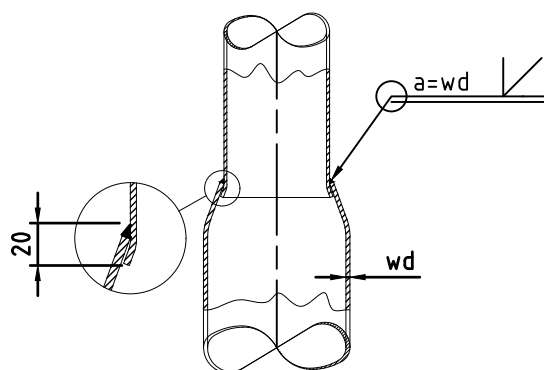
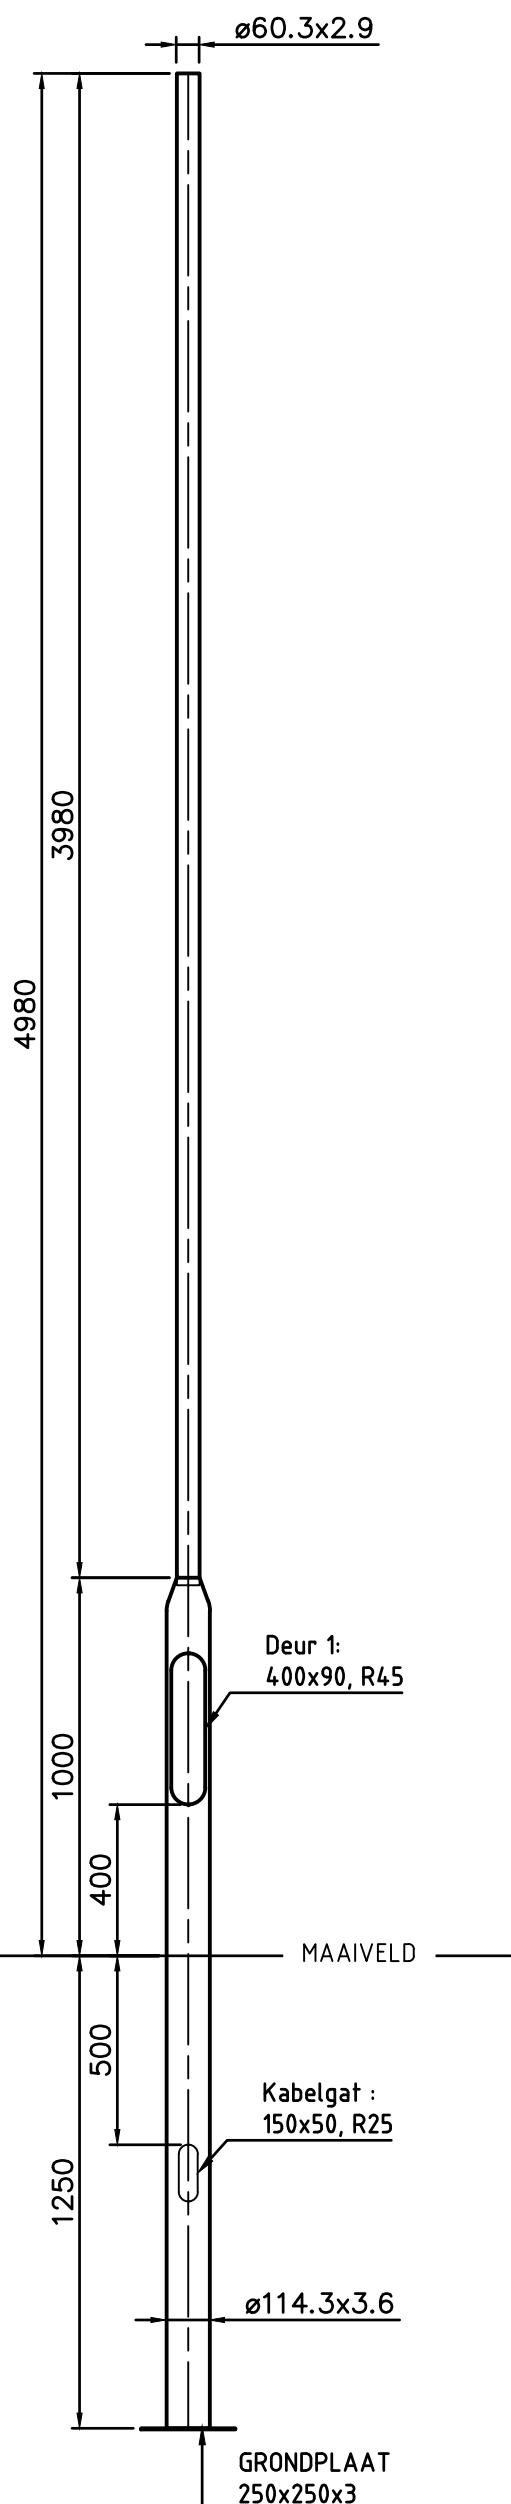


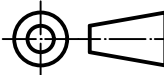

DETAIL VERLOOP

Details deur no: 1			
Afmetingen:	H=400	B=90	R=45
Deur:	68-DEUSB01		
Binnenwerk:	68-BIMMSG04		
Sluiting:	68-SLK30R01		
Variabele:	Waarde:		
-	-		
-	-		

Oppervlaktebehandeling:		G0		
- Thermisch verzinkt volgens en iso 1461 - Grondstuk behandeld met noxyde tot 0.25 m boven maaiveld met een droge laagdikte van 150 micron				
INDIEN NIET ANDERS OP TEKENING AANGEGEVEN:		TOLERANTIES: NEN-ISO 2768-c en NEN-EN40-2		
		EN40-5		
 PMF STALEN MASTEN Postbus 13 9250 AA BURGUM Nederland Telefoon: +31 (0)511 - 46 38 15 Email: bergum@pmf.nl Internet: www.pmf.nl	Getekend:	BDS	Deze tekening is eigendom van PMF Machinefabriek Bergum B.V. Het zonder schriftelijke toestemming kopiëren, reproduceren of publiceren van [leen deel van] deze tekening geeft PMF het recht tot een opeisbare boete van € 1.250,00 per tekening per overtreding. Auteursrechten voorbehouden volgens de wet.	ISO 128 
	Datum:	23-02-2001		
	Schaal:	1:20		
	Maateenheid:	mm		
	Gewicht (kg):	40.10	Uitwendig oppervlak (m²):	1.664
	Lengte (mm):	6230	Materiaal, tenzij anders aangegeven:	S235
	Benaming: LM-1V-GP-BGL 4.98M-TØ60			
	Tekeningnummer: 1700613G0			
	Blad: 1/1			Revisie: B
				Formaat: A3